



SEZIONE A-A' scala 1:1000

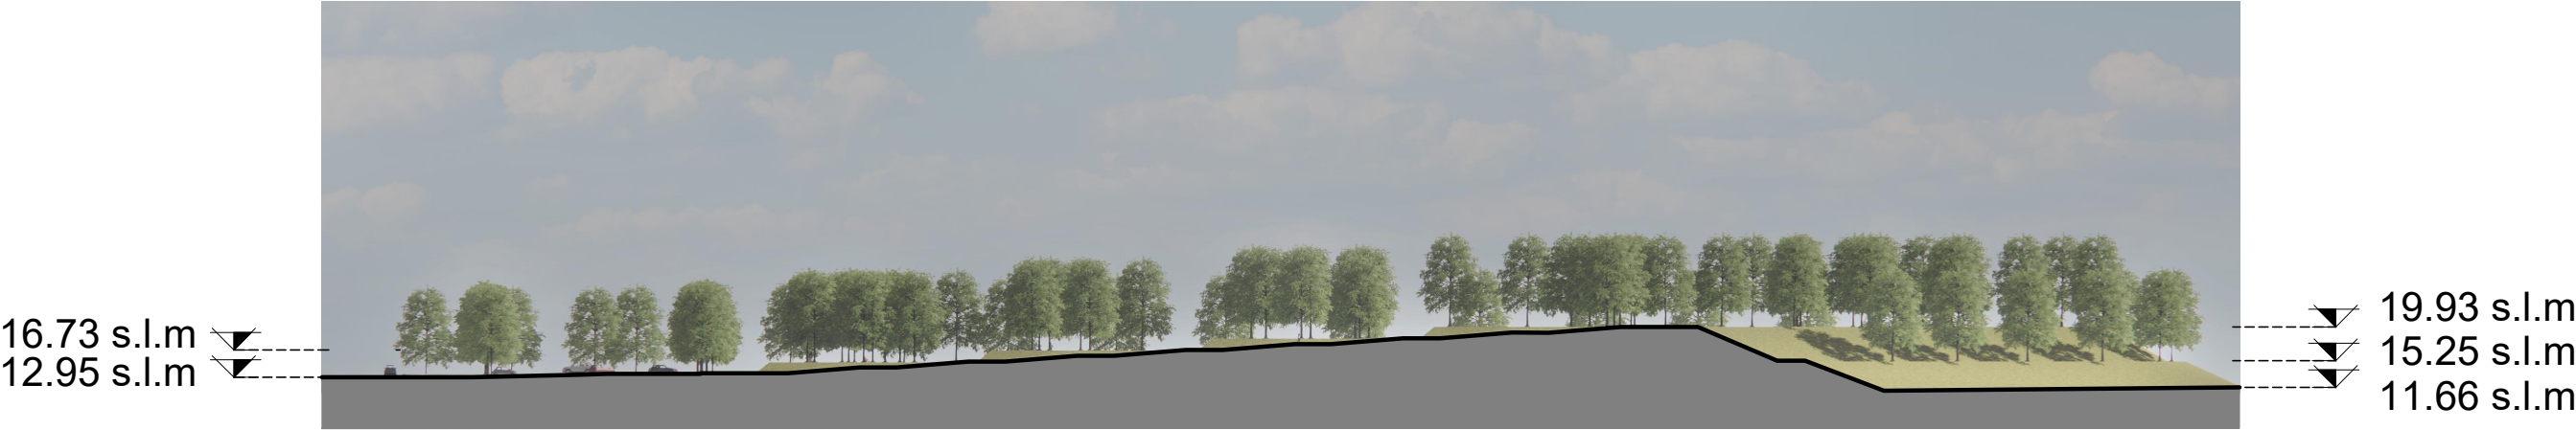



SEZIONE B-B' scala 1:1000



SEZIONE C-C' scala 1:1000

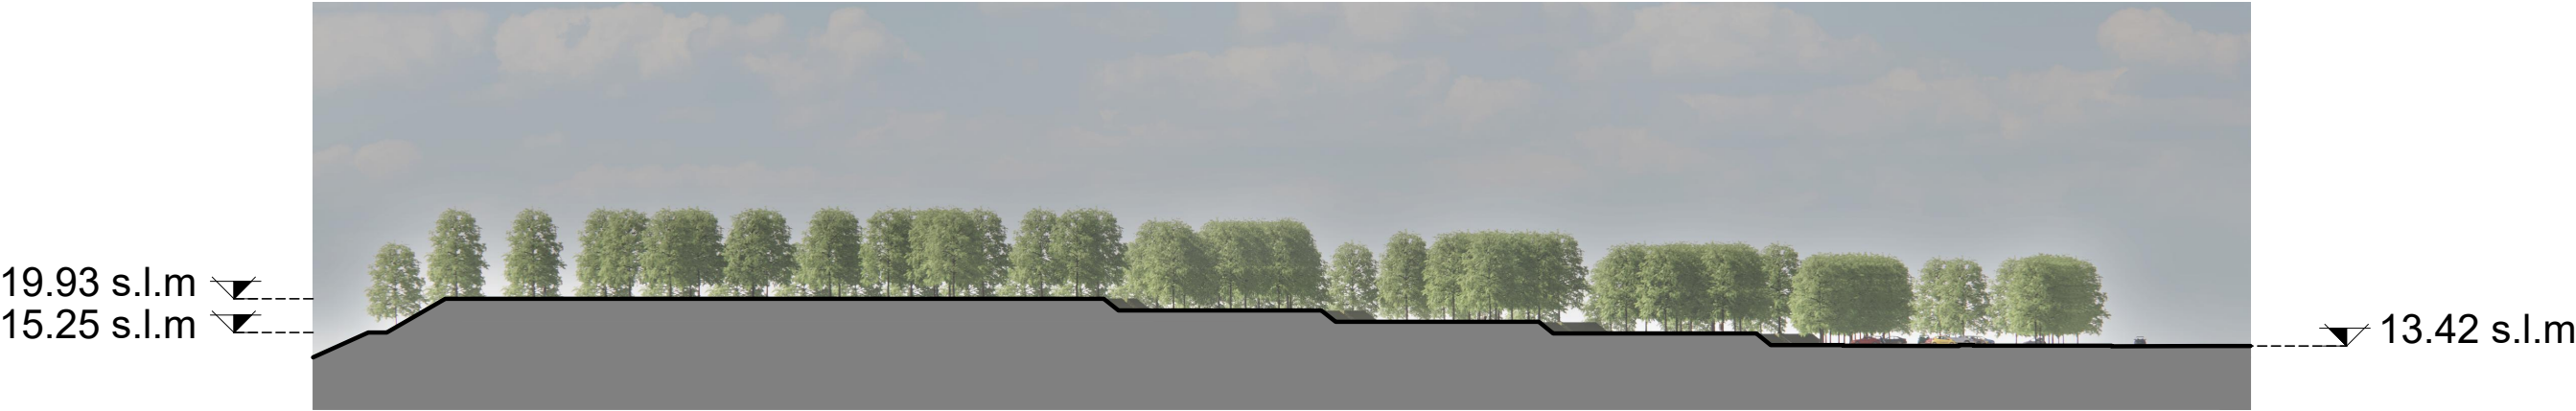

SEZIONE D-D scala 1:1000

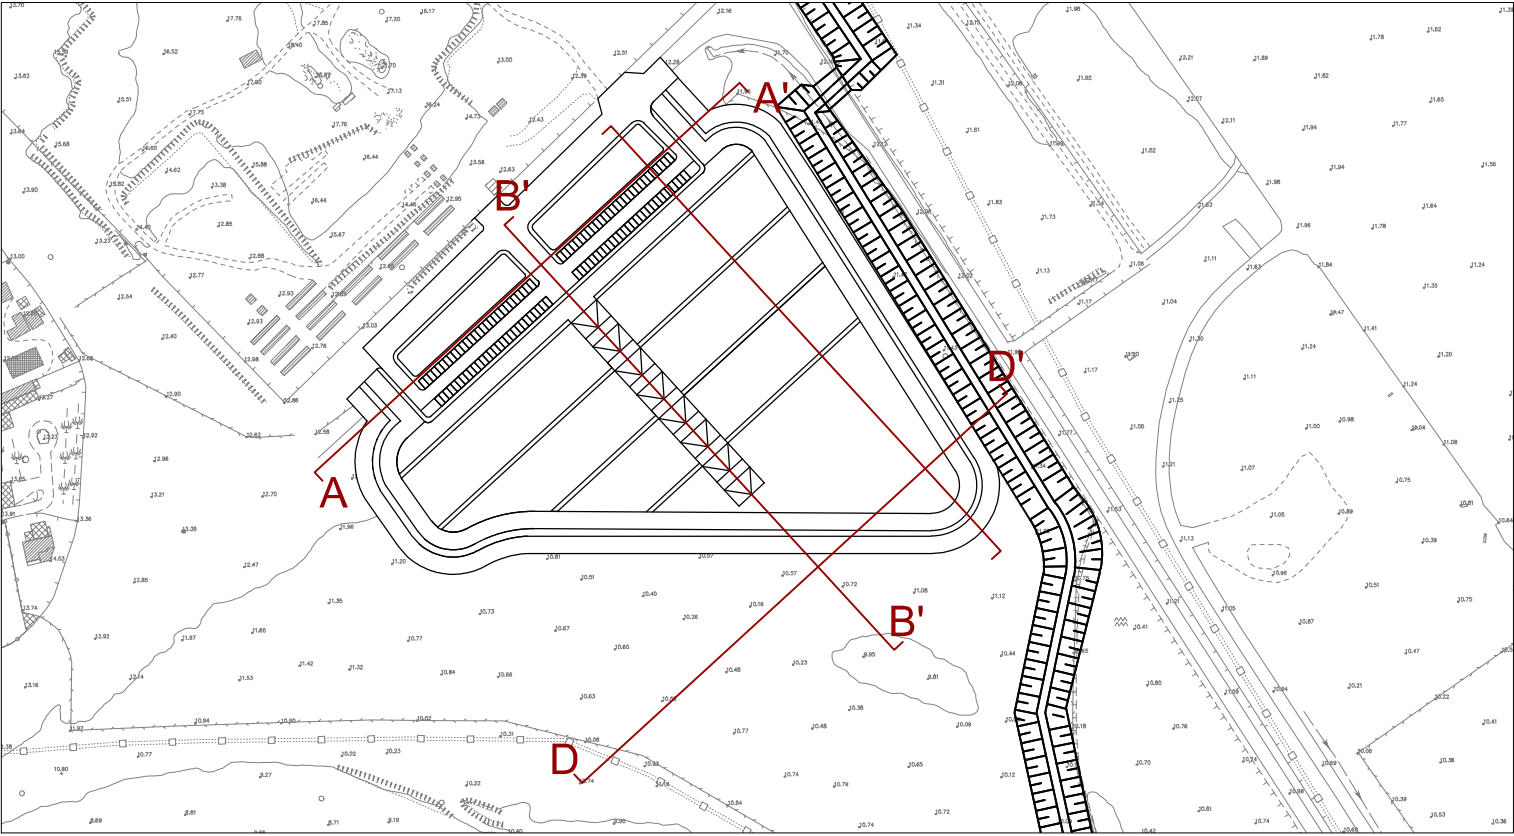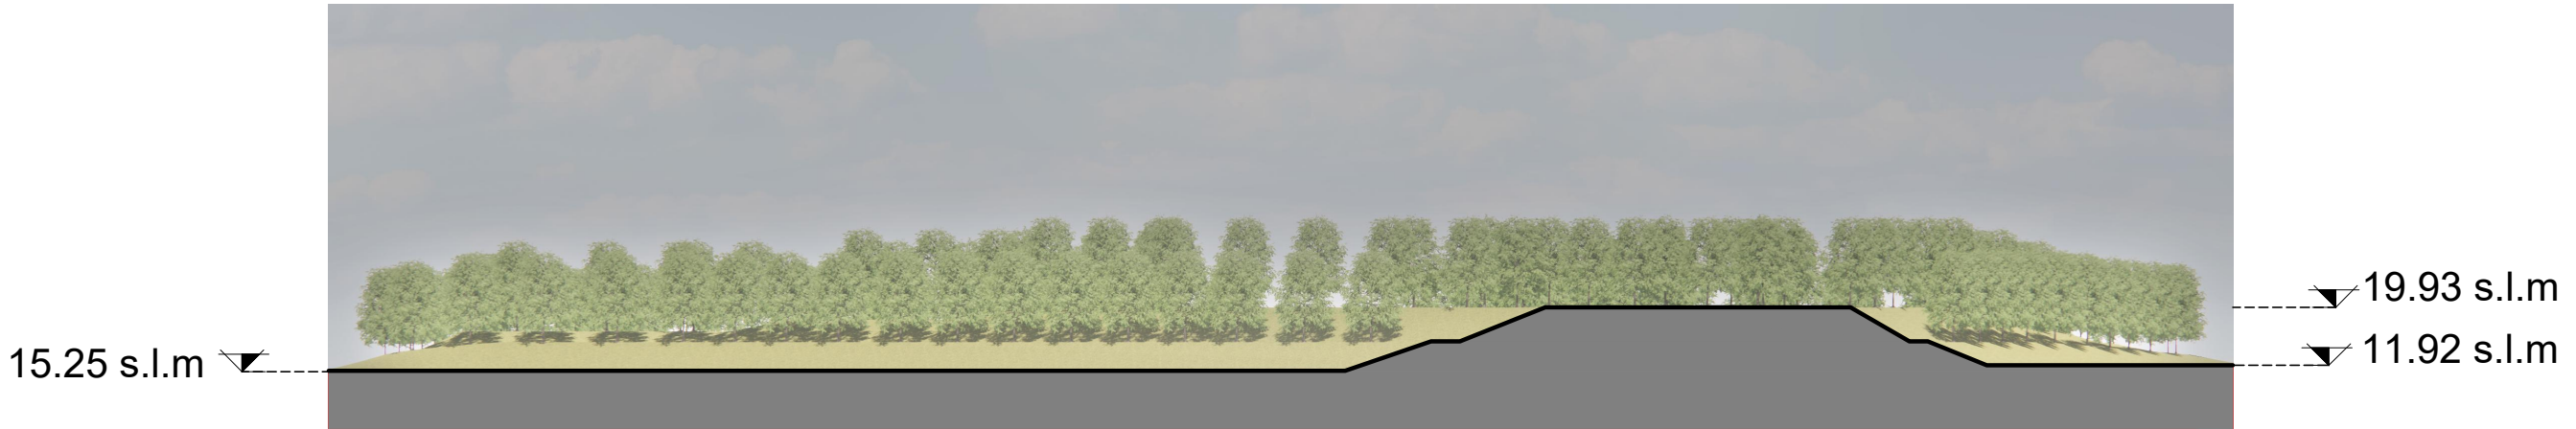



Commissario straordinario delegato per la realizzazione degli interventi di mitigazione del rischio idrogeologico per la Regione Sardegna - Accordo di programma 23 dicembre 2010



**PROGETTO DI FATTIBILITÀ TECNICO ED ECONOMICA**

**OLBIA E LE SUE ACQUE**

**Opere di mitigazione del rischio idraulico e recupero del rapporto della città con i suoi fiumi**

**MACROAREA 3 - AMBITO URBANO**

PROGETTAZIONE RAGGRUPPAMENTO TEMPORANEO DI IMPRESE: (Capogruppo mandataria) (Mandanti)		IL SINDACO: Settimo Nizzi																		
	  																			
RESPONSABILE DELL'INTEGRAZIONE DELLE PRESTAZIONI SPECIALISTICHE: Ing. Simone Venturini																				
TITOLO Siti di conferimento Siti di deposito e cave Sito di destinazione materiale di scavo in zona cimitero - Sezioni parcheggio		IL DIRIGENTE: Ing. Diego Ciceri																		
CODICE ELABORATO 3.01.07	SCALA 1:1000 NOME FILE 3.01.07_0.dwg	DATA OTTOBRE 2023																		
ELABORAZIONE PROGETTUALE Metassociati s.r.l. Ing. G.A.MURA Ordine degli Ingegneri della Provincia di Nuoro N.107	REVISIONI																			
<table><tr><td></td><td></td><td></td><td></td><td></td><td></td></tr><tr><td>0</td><td>10/2023</td><td>Emissione</td><td>C. CABULA</td><td>G. A. MURA</td><td>S. VENTURINI</td></tr><tr><td>REV.</td><td>DATA</td><td>MOTIVO</td><td>REDATTO</td><td>VERIFICATO</td><td>APPROVATO</td></tr></table>									0	10/2023	Emissione	C. CABULA	G. A. MURA	S. VENTURINI	REV.	DATA	MOTIVO	REDATTO	VERIFICATO	APPROVATO
0	10/2023	Emissione	C. CABULA	G. A. MURA	S. VENTURINI															
REV.	DATA	MOTIVO	REDATTO	VERIFICATO	APPROVATO															