



RIO CABU ABBAS
Sez.: CAB_1
Scala : 1:100
Q.Rif. : -3.00

QUOTE TERRENO	3.08	2.84	3.05	1.60	1.52	-0.47	-0.47	1.52	1.60	3.05	3.05
DISTANZE PARZIALI PROGETTO	1.31	0.54	1.45	2.32	2.14	3.00	1.85	2.32	1.45	0.50	

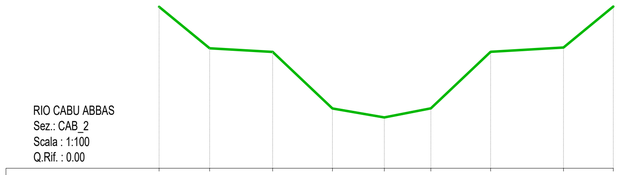

RIO CABU ABBAS
Sez.: CAB_2
Scala : 1:100
Q.Rif. : 0.00

QUOTE TERRENO	5.27	3.91	3.79	1.95	1.65	1.95	3.80	3.93	5.27
DISTANZE PARZIALI PROGETTO	1.64	2.05	1.95	1.69	1.51	1.95	2.37	1.62	

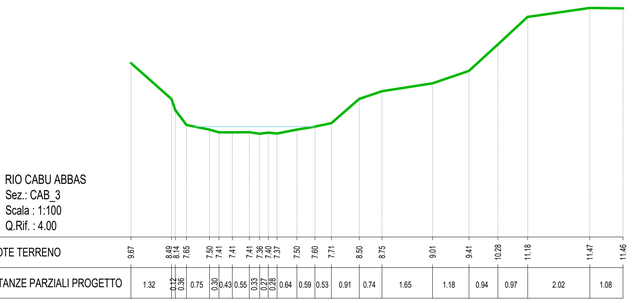

RIO CABU ABBAS
Sez.: CAB_3
Scala : 1:100
Q.Rif. : 4.00

| | | | | | | | | | |