




PROFILO SUPERIORE

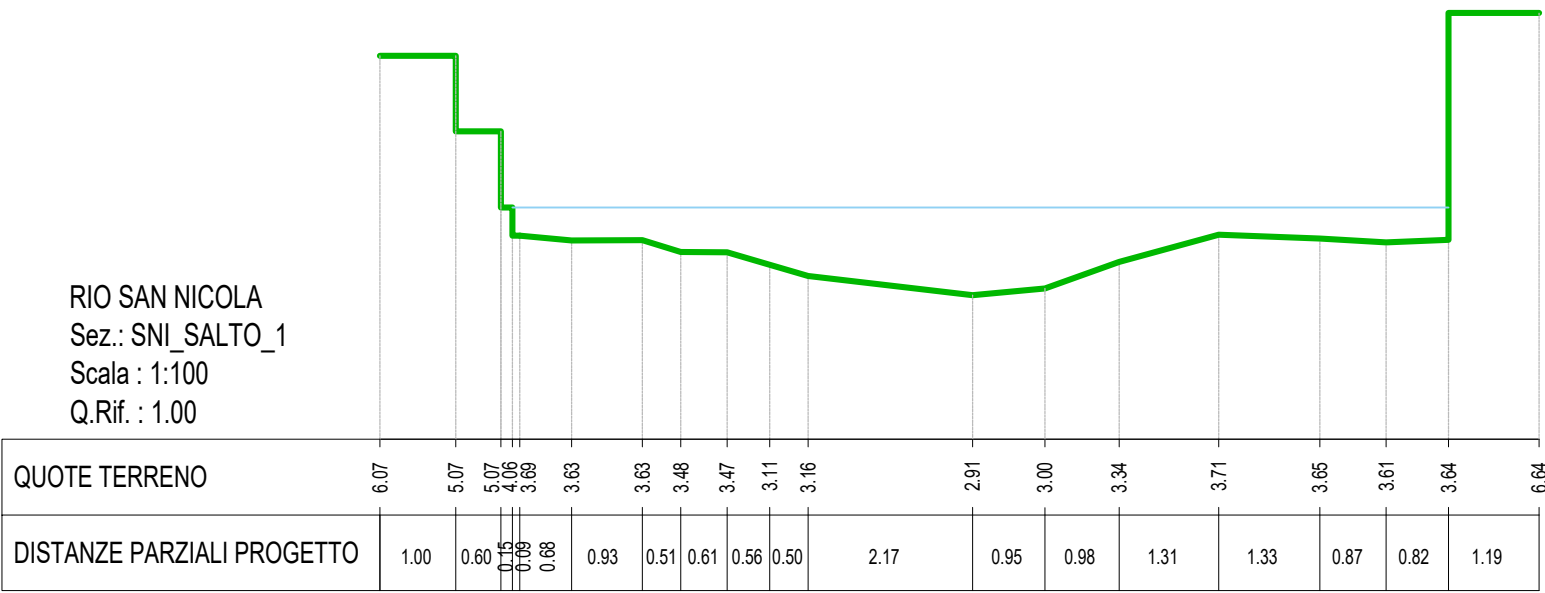


PROFILO INFERIORE

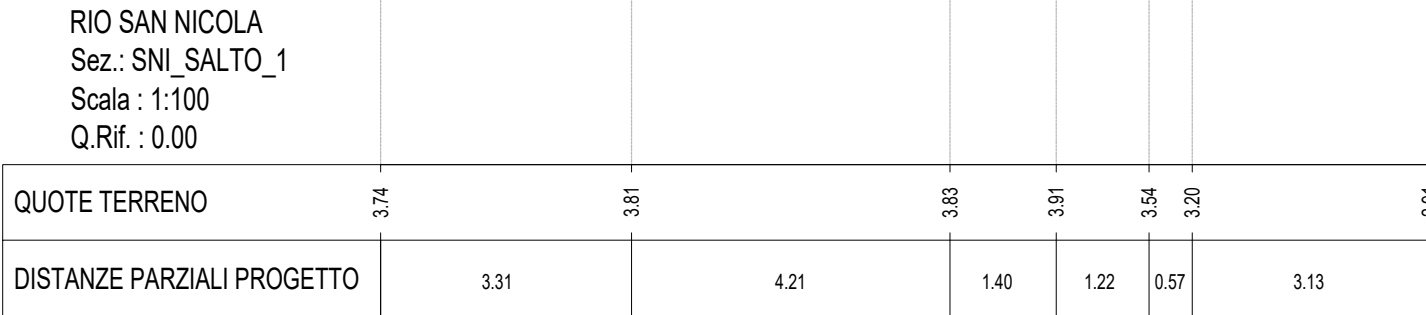

SEZIONE TRASVERSALE

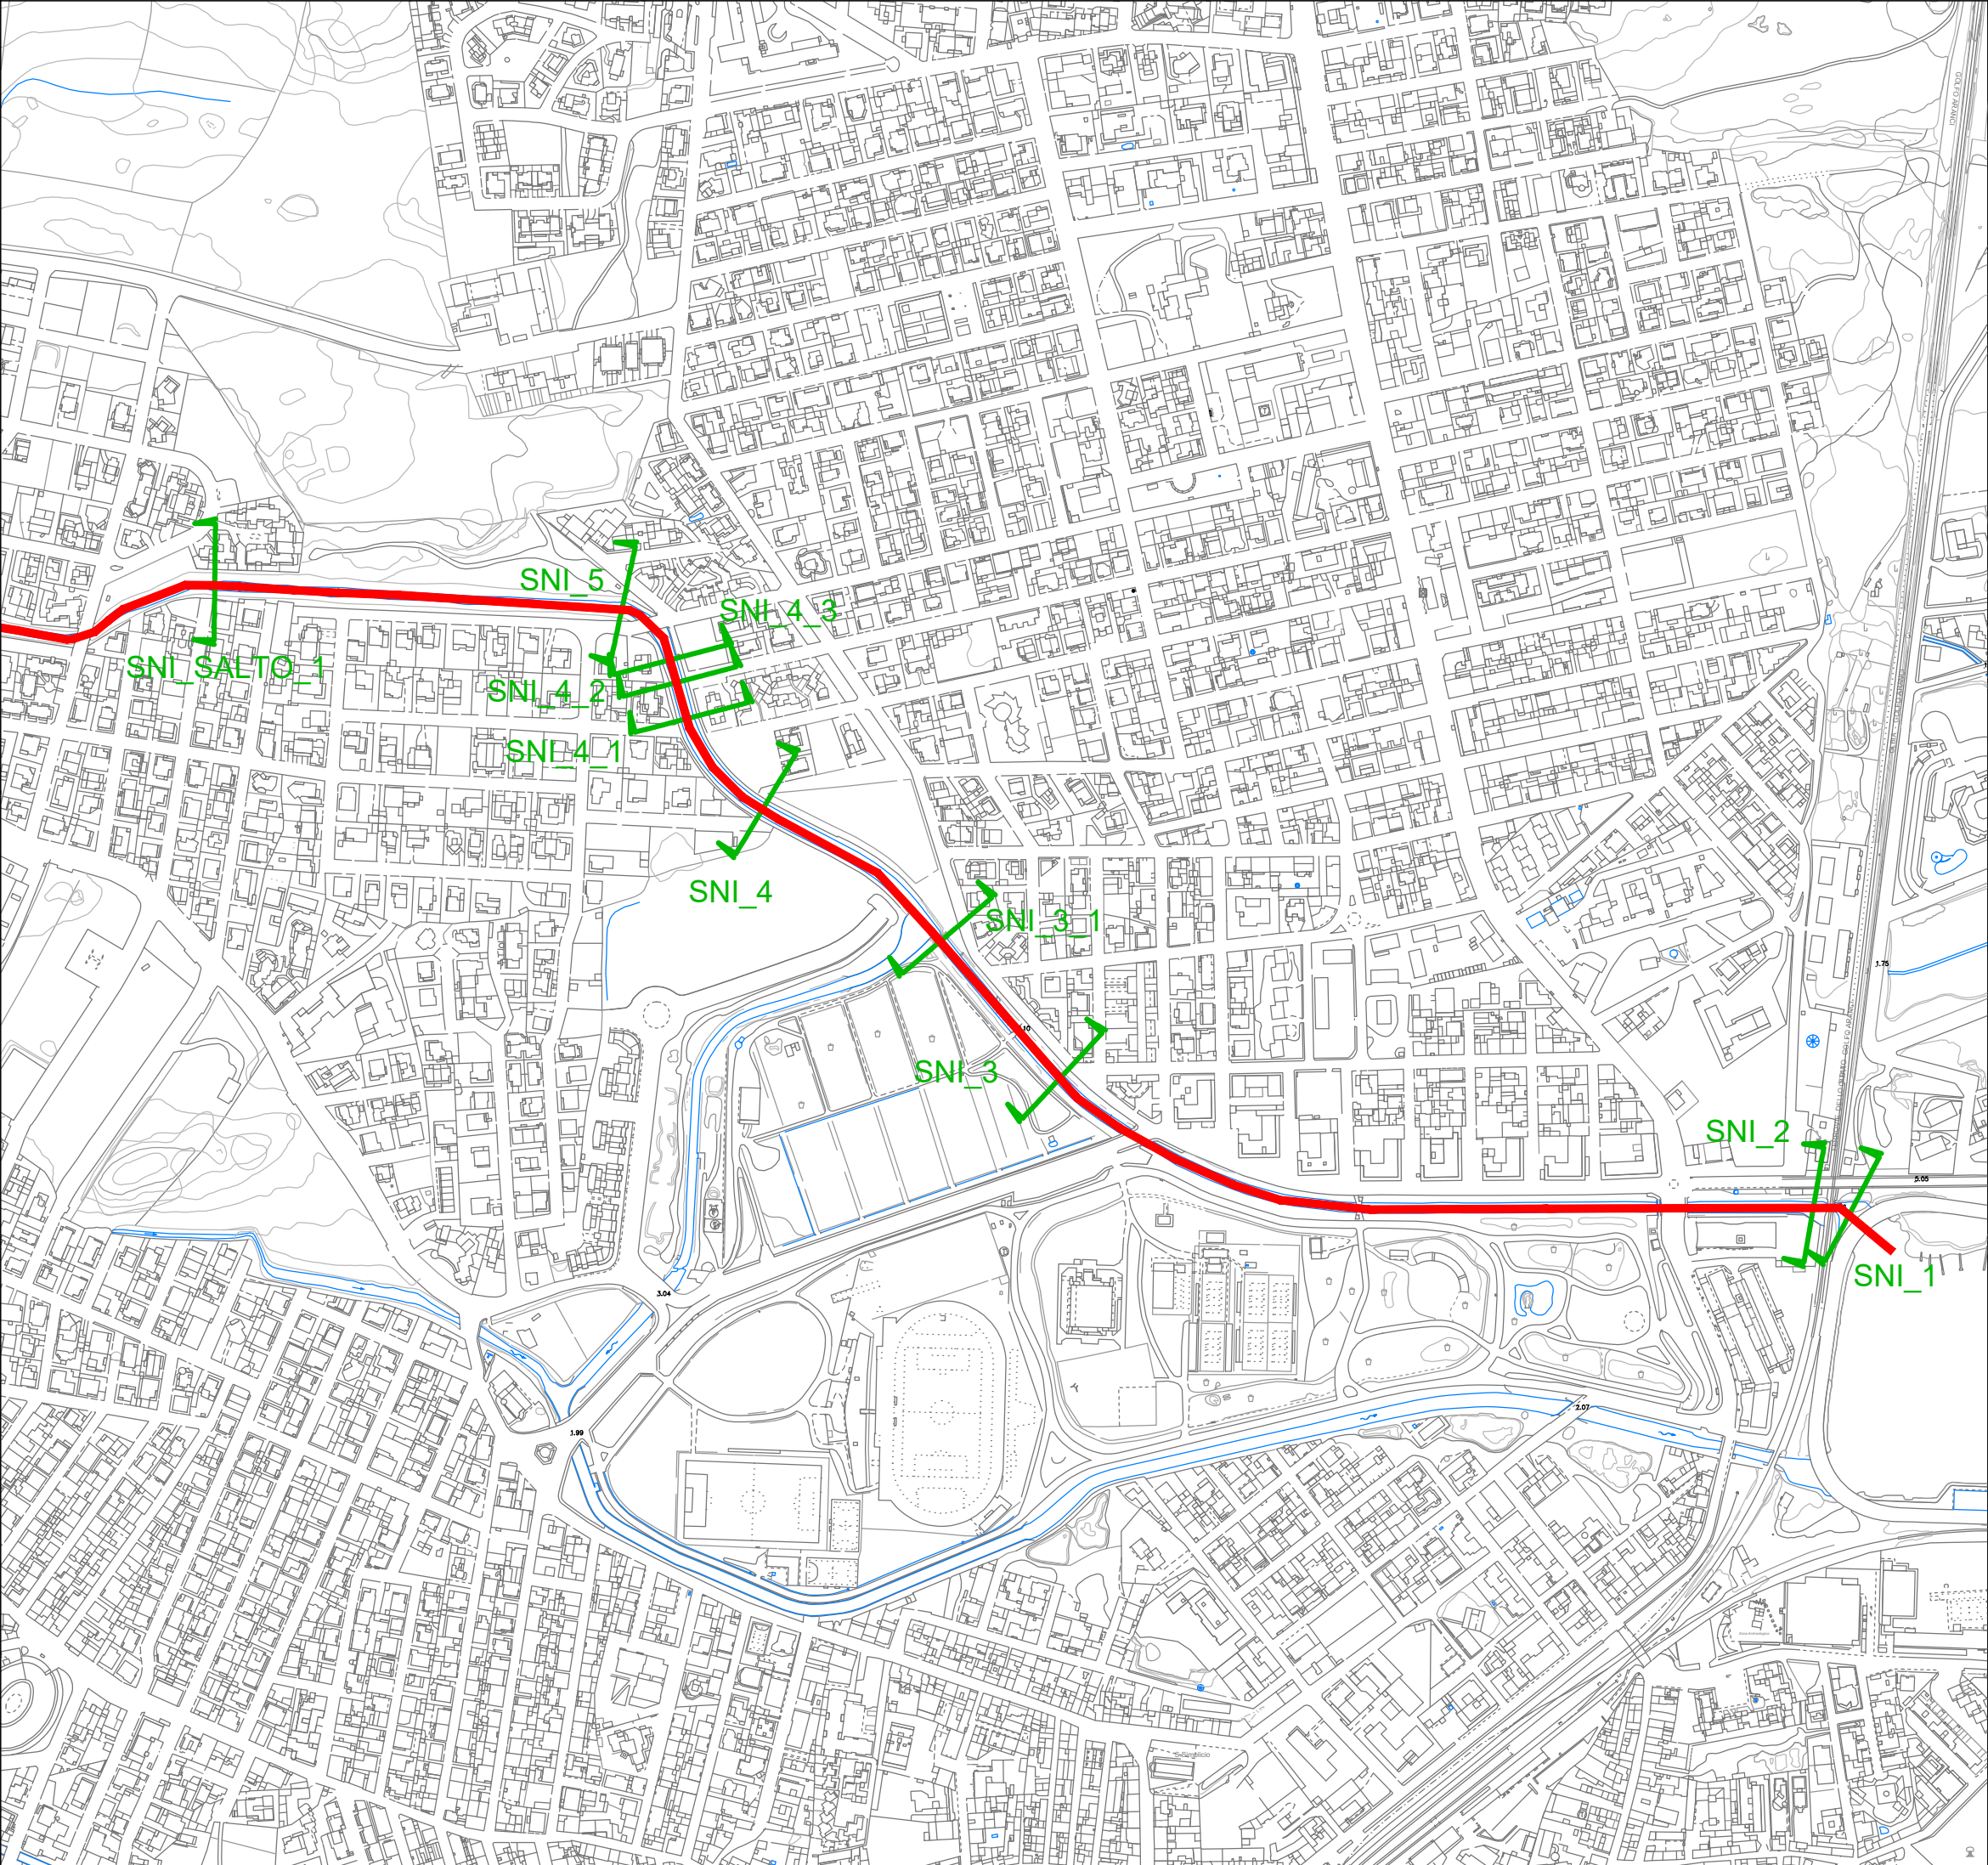

LEGENDA

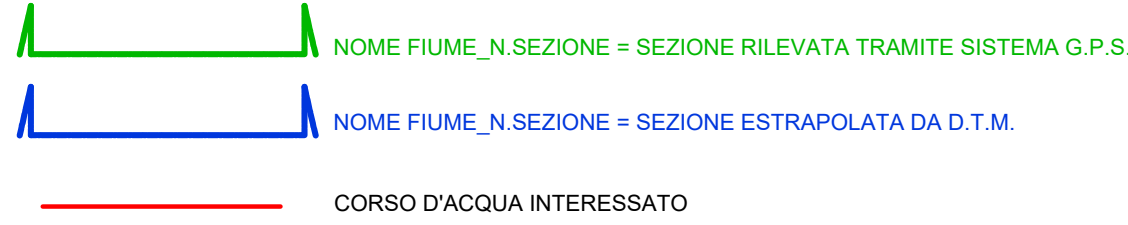

PROGETTO DI FATTIBILITÀ TECNICO ED ECONOMICA

OLBIA E LE SUE ACQUE

Opere di mitigazione del rischio idraulico e recupero del rapporto della città con i suoi fiumi

MACROAREA 3 - AMBITO URBANO

PROGETTAZIONE RAGGRUPPAMENTO TEMPORANEO DI IMPRESE:
(Capogruppo mandataria)

BETA studio

POLITECNICA
BUILDING FOR HUMANS

Metassociati
architettura ingegneria urbanistica

IL SINDACO:
Settimo Nizzi

RESPONSABILE DELL'INTEGRAZIONE DELLE PRESTAZIONI SPECIALISTICHE: Ing. Simone Venturini

TITOLO

Rilievi topografici e batimetrici
Restituzioni delle indagini sullo stato di fatto
Sezioni rio San Nicola - Tav. 1

CODICE ELABORATO

B.4.18

SCALA

1 : 100 - 1:5000

DATA

OTTOBRE 2023

ELABORAZIONE PROGETTUALE

TECHNITAL S.p.A.
Ing. SIMONE VENTURINI
Ordine degli Ingegneri
della Provincia di Verona
N.42515

REV.	DATA	MOTIVO	REDATTO	VERIFICATO	APPROVATO
0	OTTOBRE 2023	Emissione	Geom. G.FOLLESA	Ing. G. DA ROIT	Ing. S. VENTURINI