


LEGENDA

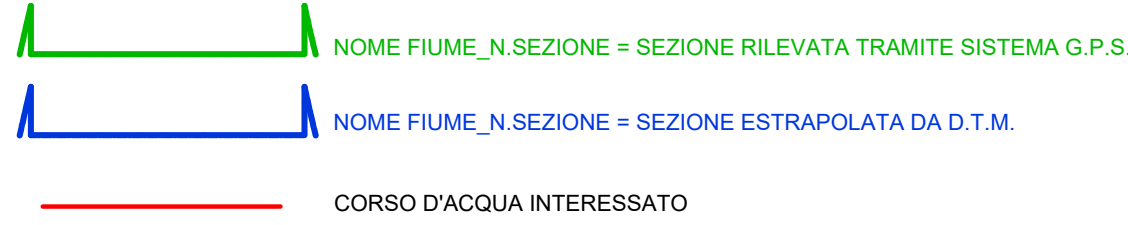

PROGETTO DI FATTIBILITÀ TECNICO ED ECONOMICA

OLBIA E LE SUE ACQUE

Opere di mitigazione del rischio idraulico e recupero del rapporto della città con i suoi fiumi

MACROAREA 3 - AMBITO URBANO

PROGETTAZIONE RAGGRUPPAMENTO TEMPORANEO DI IMPRESE:
(Capogruppo mandataria)

IL SINDACO:
Settimo Nizzi

RESPONSABILE DELL'INTEGRAZIONE DELLE PRESTAZIONI SPECIALISTICHE: Ing. Simone Venturini

TITOLO
Rilievi topografici e batimetrici
Restituzioni delle indagini sullo stato di fatto
Sezioni rio Zozo' - Tav. 2

IL DIRIGENTE:
Ing. Diego Ciceri

CODICE ELABORATO
B.4.34

SCALA
1 : 100 - 1:5000

DATA
OTTOBRE 2023

NOME FILE
B.4.1_B.4.35.dwg

ELABORAZIONE PROGETTUALE

TECHNITAL S.p.A.
Ing. SIMONE VENTURINI
Ordine degli Ingegneri della Provincia di Verona N.42515

REVISIONI

| REV. | DATA | MOTIVO | REDATTO | VERIFICATO | APPROVATO |
|------|--------------|-----------|-----------------|-----------------|-------------------|
| 0 | OTTOBRE 2023 | Emissione | Geom. G.FOLLESA | Ing. G. DA ROIT | Ing. S. VENTURINI |