


RIO PADRONGIANUS
Sez.: PAD_1
Scala: 1:100
Q.Rif.: 2.00



RIO PADRONGIANUS
Sez.: PAD_2
Scala: 1:100
Q.Rif.: 2.00

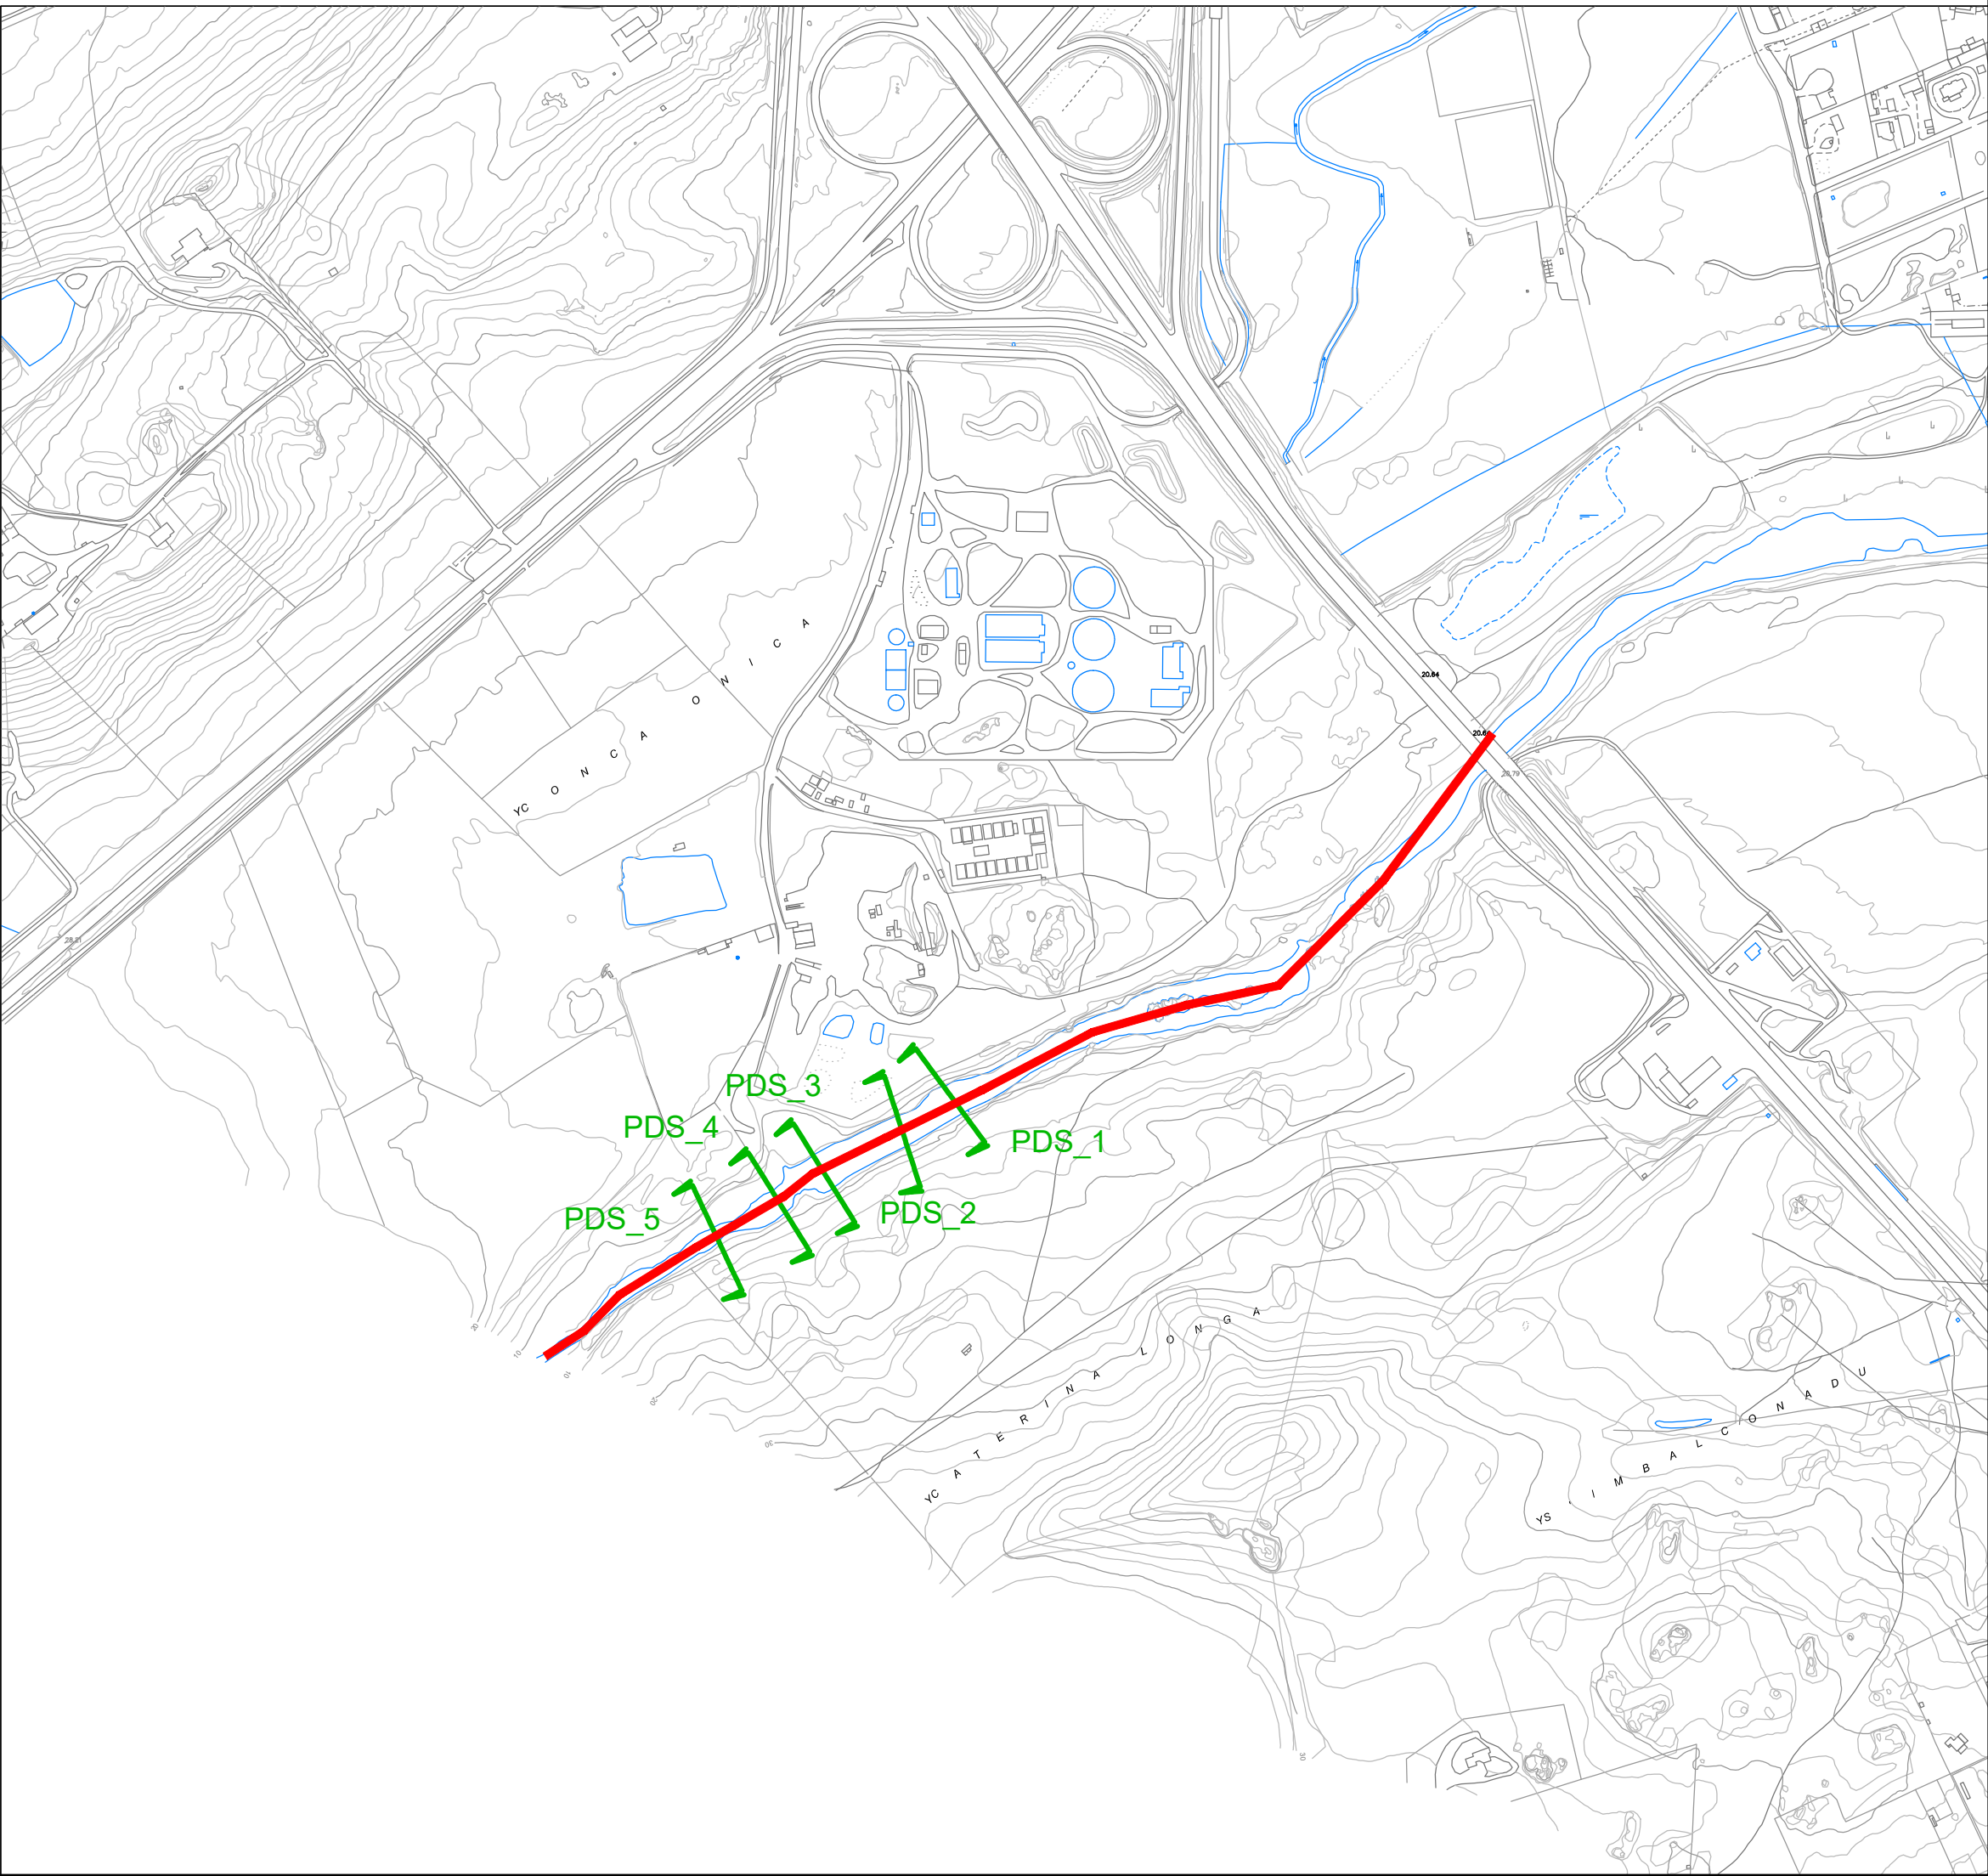

LEGENDA

- NOME FIUME_N.SEZIONE = SEZIONE RILEVATA TRAMITE SISTEMA G.P.S.
- NOME FIUME_N.SEZIONE = SEZIONE ESTRAPOLATA DA D.T.M.
- CORSO D'ACQUA INTERESSATO

PROGETTO DI FATTIBILITÀ TECNICO ED ECONOMICA

OLBIA E LE SUE ACQUE

Opere di mitigazione del rischio idraulico e recupero del rapporto della città con i suoi fiumi

MACROAREA 3 - AMBITO URBANO

PROGETTAZIONE RAGGRUPPAMENTO TEMPORANEO DI IMPRESE:
(Capogruppo mandataria)

IL SINDACO:
Settimo Nizzi

RESPONSABILE DELL'INTEGRAZIONE DELLE PRESTAZIONI SPECIALISTICHE: Ing. Simone Venturini

TITOLO
Rilievi topografici e batimetrici
Restituzioni delle indagini sullo stato di fatto
Sezioni rio Padrongianus - Tav. 1

IL DIRIGENTE:
Ing. Diego Ciceri

CODICE ELABORATO	B.4.11	SCALA	1:100 - 1:5000	DATA	OTTOBRE 2023
		NOME FILE	B.4.1_B.4.35.dwg		

ELABORAZIONE PROGETTUALE	REVISIONI				
TECHNITAL S.p.A. Ing. SIMONE VENTURINI Ordine degli Ingegneri della Provincia di Verona N.A2515					
	0	OTTOBRE 2023	Emissione	Geom. G.FOLLESA	Ing. G. DA ROIT
	REV.	DATA	MOTIVO	REDATTO	VERIFICATO
					APPROVATO