


Commissario straordinario delegato per la realizzazione degli interventi di mitigazione del rischio idrogeologico
per la Regione Sardegna - Accordo di programma 23 dicembre 2010





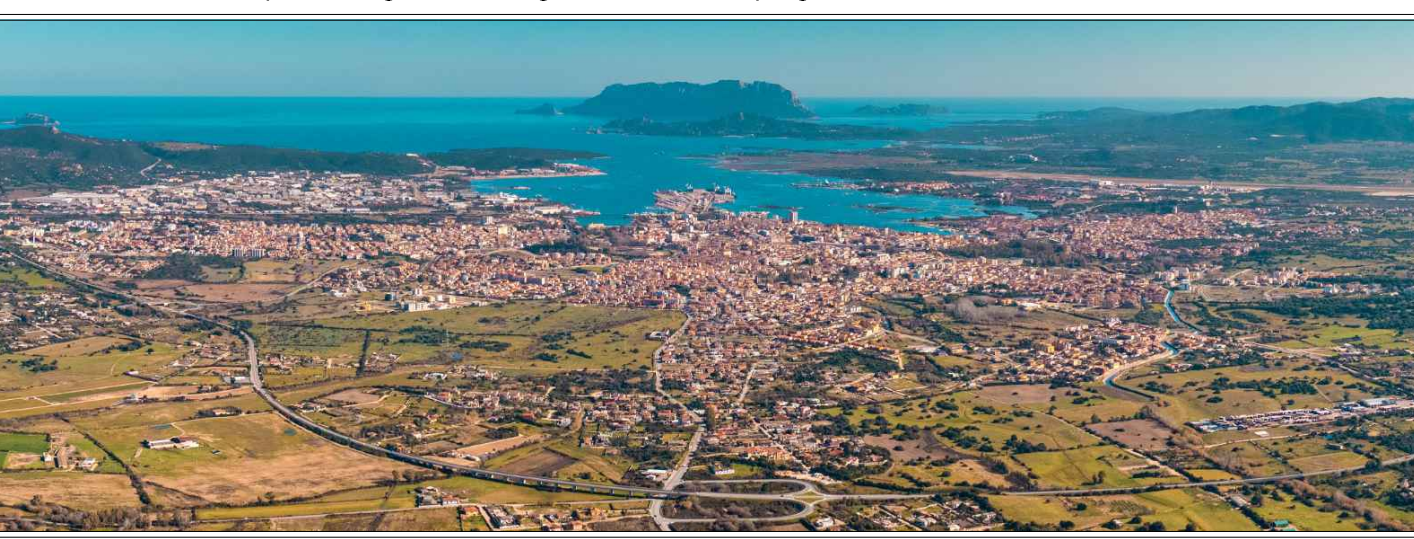


OLBIA E LE SUE ACQUE

**Opere di mitigazione del rischio idraulico e recupero del rapporto
della città con i suoi fiumi**
MACROAREA 3 - AMBITO URBANO

PROGETTAZIONE RAGGRUPPAMENTO TEMPORANEO DI IMPRESE: (Capogruppo mandataria)							
  						IL SINDACO: Settimo Nizzi	
RESPONSABILE DELL'INTEGRAZIONE DELLE PRESTAZIONI SPECIALISTICHE: Ing. Simone Venturini							
TITOLO Opere in ambito urbano Sistemazioni fluviali e deviatori Opere d'arte - Planimetrie e sezioni Tav. 2 di 2						IL DIRIGENTE: Ing. Diego Ciceri	
CODICE ELABORATO <div style="font-size: 1.5em; font-weight: bold;">5.02.41</div>				SCALA 1:1000 - 1:250		DATA OTTOBRE 2023	
				NOME FILE 05.02.41_00.dwg			
ELABORAZIONE PROGETTUALE		REVISIONI					
BETA Studio s.r.l. Ing. PAOLO MARTINI Ordine degli Ingegneri della Provincia di Padova N.3724							
0	10-2023	EMISSIONE	Ing. A. PAPALE	Ing. P. MARTINI	Ing. S. VENTURINI		
REV.	DATA	MOTIVO	REDATTO	VERIFICATO	APPROVATO		

LEGENDA

-  Sistemazioni idrauliche di progetto
- Sezioni rilevate
-  Salti di fondo (hmax=1.5 m) stato di progetto
-  Soglie/Briglie stato di progetto
-  Partitori in prossimità dei deviatori
-  Opera regolazione diversivo San Nicola - Zoà

