



FASE 1



FASE 2




FASE 3







FASE 4



FASE 5

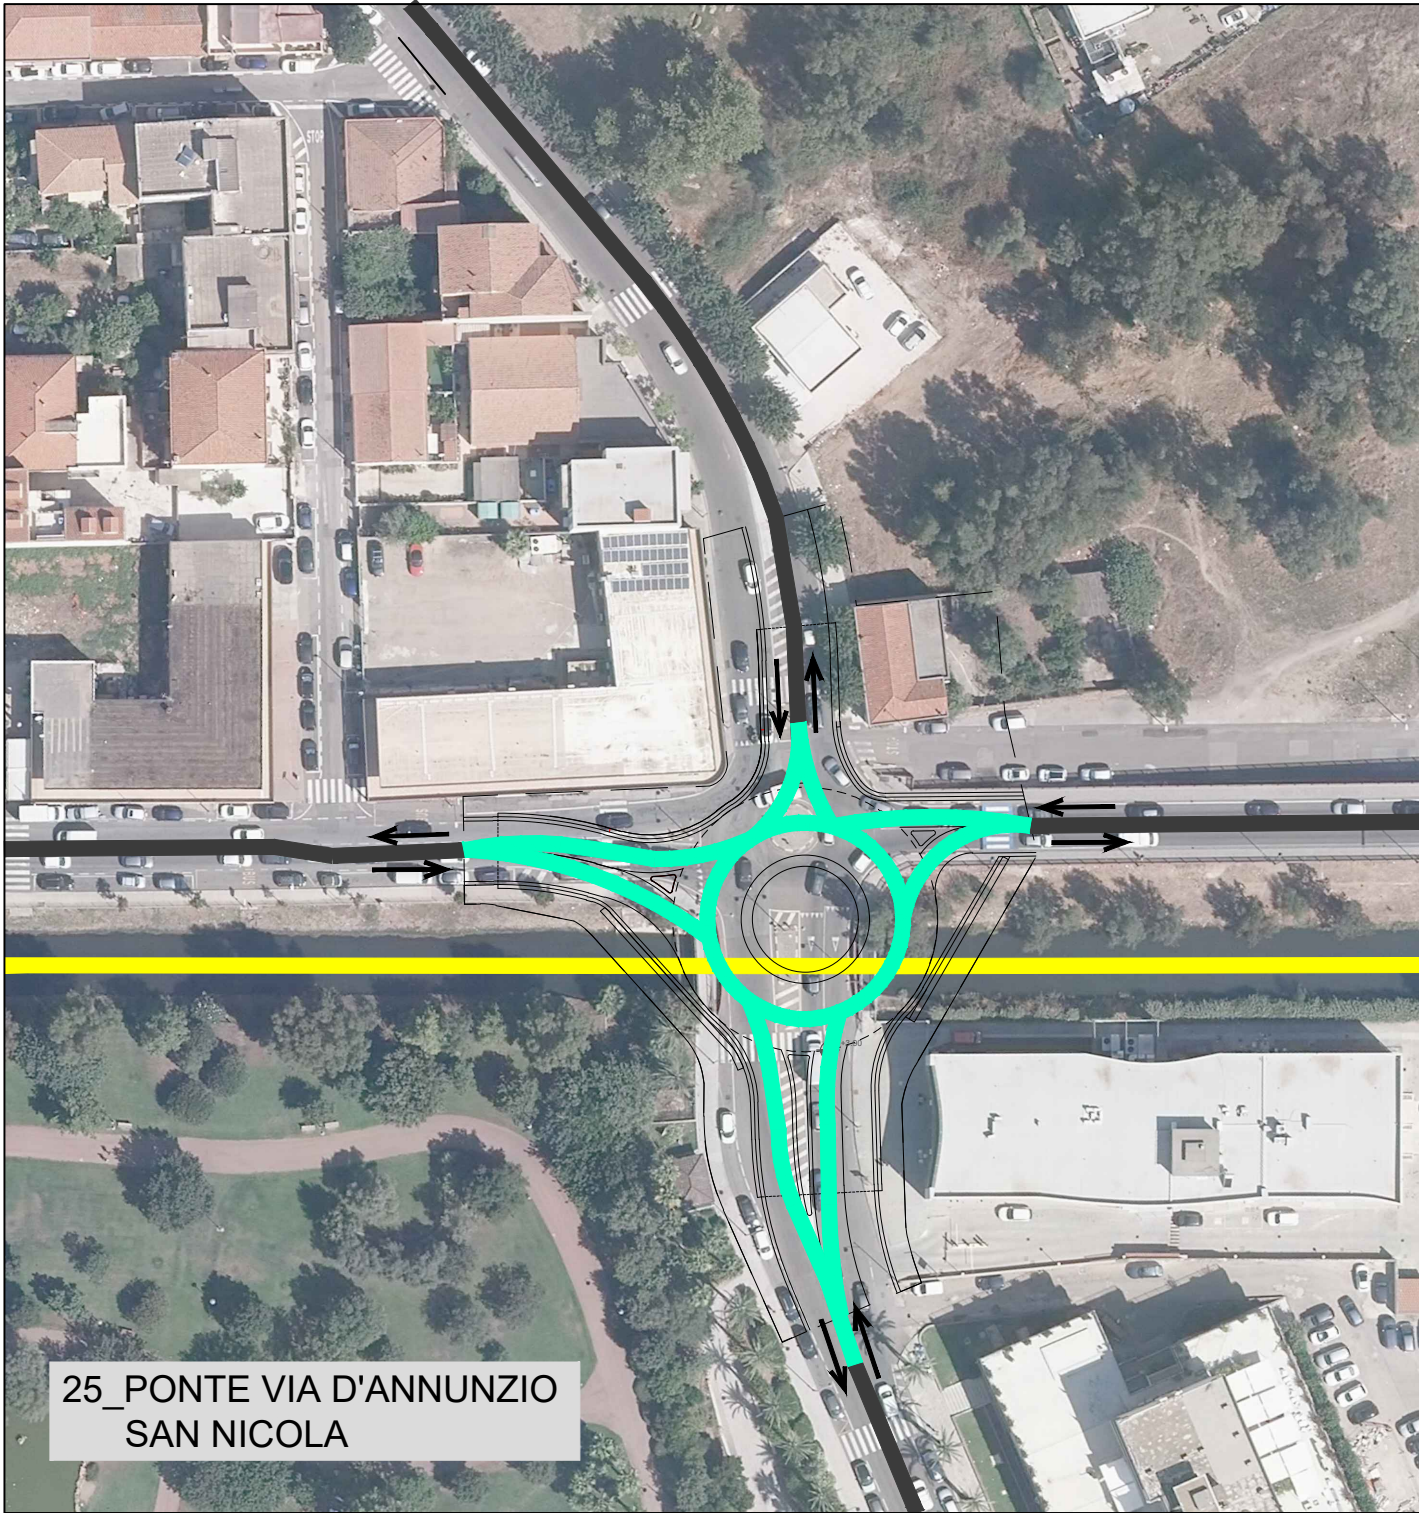

FASE 6

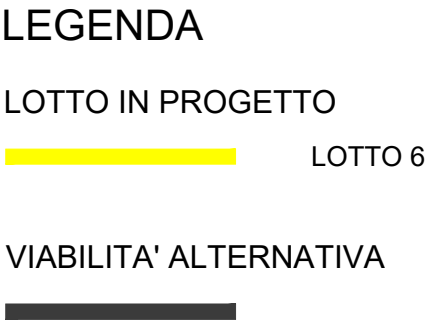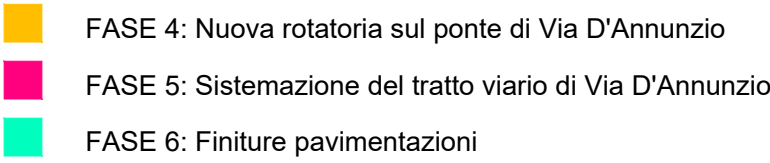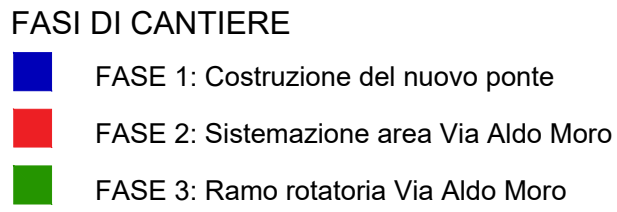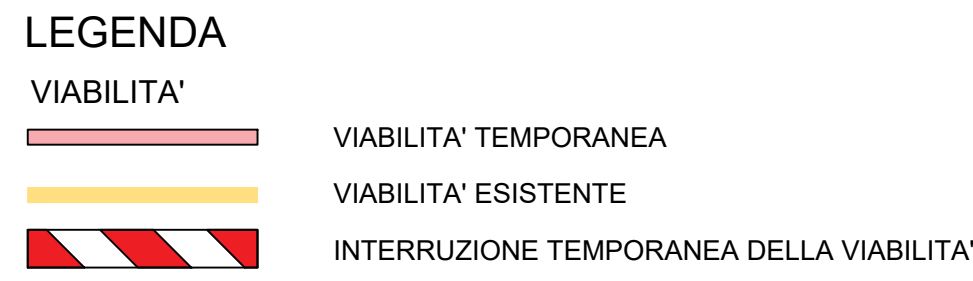

PROGETTO DI FATTIBILITÀ TECNICO ED ECONOMICA

OLBIA E LE SUE ACQUE

Opere di mitigazione del rischio idraulico e recupero del rapporto della città con i suoi fiumi

MACROAREA 3 - AMBITO URBANO

PROGETTAZIONE RAGGRUPPAMENTO TEMPORANEO DI IMPRESE:

(Capogruppo mandataria)

(Mandanti)

IL SINDACO:
Settimo Nizzi

RESPONSABILE DELL'INTEGRAZIONE DELLE PRESTAZIONI SPECIALISTICHE: Ing. Simone Venturini

TITOLO
Studio di Impatto Ambientale
Aspetti progettuali
Viabilità temporanee ponte Via D'Annunzio

IL DIRIGENTE:
Ing. Diego Cieri

CODICE ELABORATO
D.3.10

SCALA
1:1000

DATA
DICEMBRE 2023

NOME FILE
D.3.10_00.dwg

ELABORAZIONE PROGETTUALE

Metassociati s.r.l.
Ing. G.A. MURA
Ordine degli Ingegneri
della Provincia di Nuoro
N.107

REVISIONI					
REV.	DATA	MOTIVO	REDATTO	VERIFICATO	APPROVATO
0	12.2023	EMISSIONE	M. DEMURTAS	G. A. MURA	S. VENTURINI