


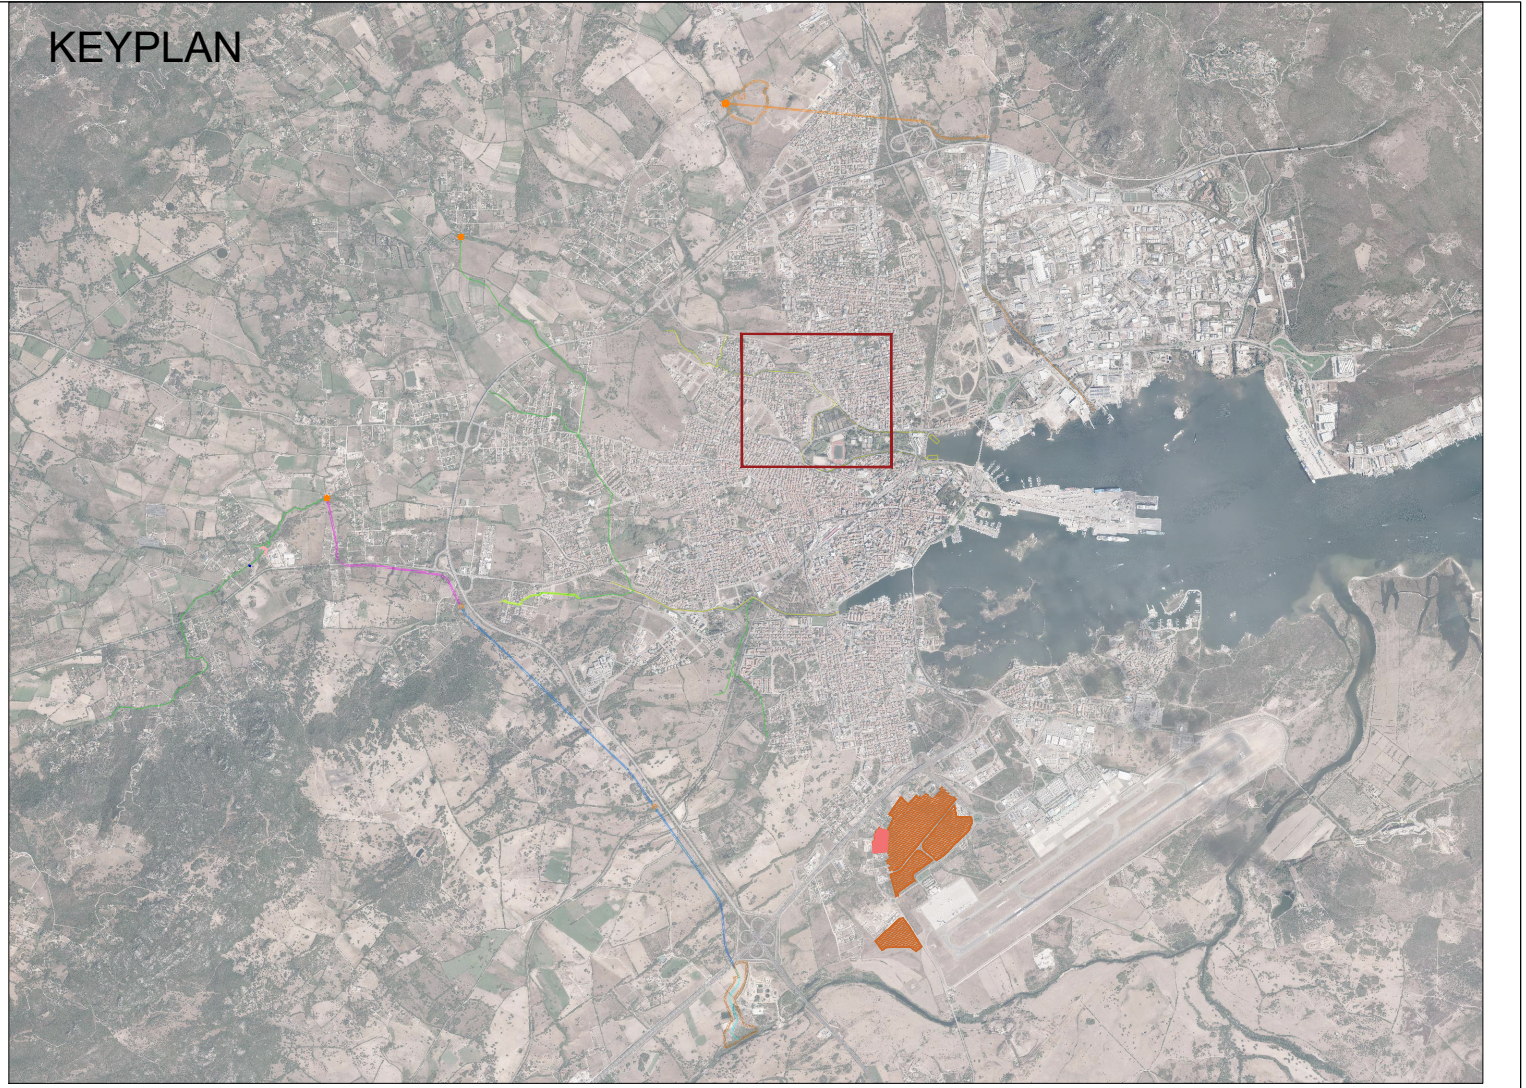

LEGENDA

LOTTO DI PROGETTO

LOTTO 6

FASI DI CANTIERE

- FASE 1: Demolizione e ricostruzione della nuova passerella pedonale di accesso al Parco Fausto Noce
- FASE 2: Demolizione e ricostruzione del ponte di Via D'Annunzio
- FASE 3: Demolizione del ponte in Via Spensatello

VIABILITA'

- VIABILITA' TEMPORANEA
- VIABILITA' ESISTENTE
- INTERRUZIONE TEMPORANEA DELLA VIABILITA'

PROGETTO DI FATTIBILITÀ TECNICO ED ECONOMICA

OLBIA E LE SUE ACQUE

Opere di mitigazione del rischio idraulico e recupero del rapporto della città con i suoi fiumi

MACROAREA 3 - AMBITO URBANO

PROGETTAZIONE RAGGRUPPAMENTO TEMPORANEO DI IMPRESE:

(Capogruppo mandataria)

IL SINDACO:

Settimo Nizzi

TITOLO

Studio di Impatto Ambientale

Aspetti progettuali

Viabilità temporanee San Nicola

IL DIRIGENTE:

Ing. Diego Ciceri

CODICE ELABORATO

D.3.11

SCALA

1:2000

DATA

DICEMBRE 2023

NOME FILE

D.3.11_00.dwg

ELABORAZIONE PROGETTUALE

Metassociati s.r.l.

Ing. G. A. MURA

Ordine degli Ingegneri della Provincia di Nuoro N.107

REVISIONI

REV.	DATA	MOTIVO	REDATTO	VERIFICATO	APPROVATO
0	12 2023	EMISSIONE	M. DEMURTAS	G. A. MURA	S. VENTURINI