


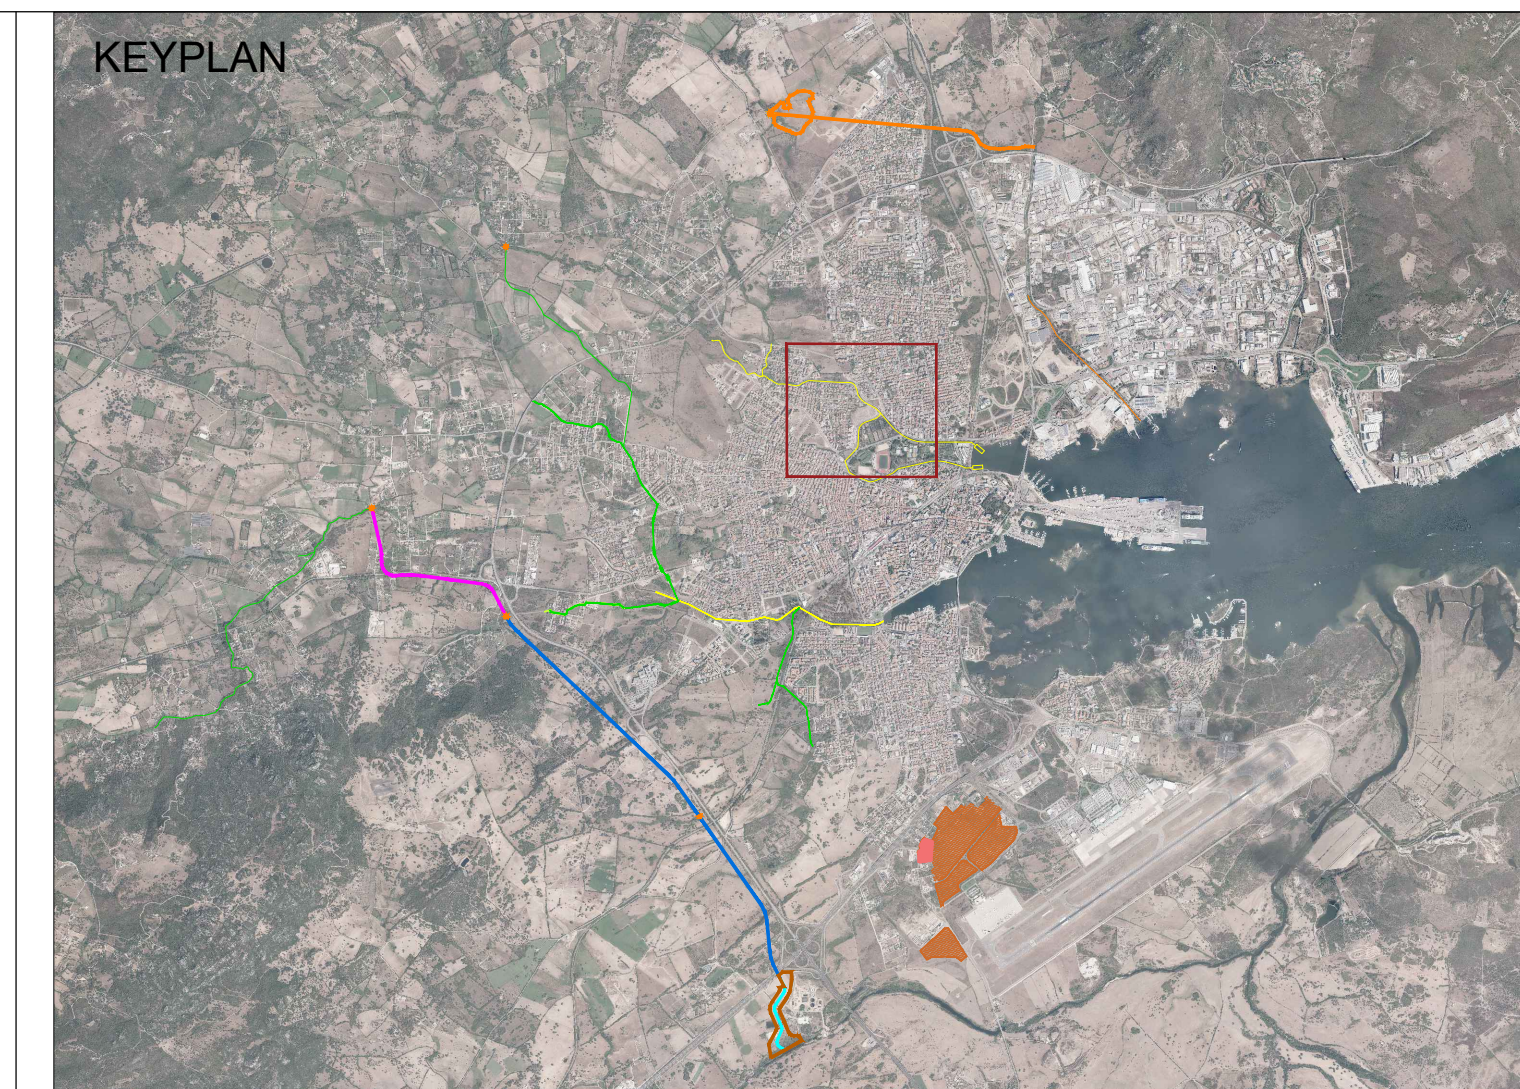

			
			
PROGETTO DI FATTIBILITÀ TECNICO ED ECONOMICA			
OLBIA E LE SUE ACQUE			
Opere di mitigazione del rischio idraulico e recupero del rapporto della città con i suoi fiumi			
MACROAREA 3 - AMBITO URBANO			
PROGETTAZIONE RAGGRUPPAMENTO TEMPORANEO DI IMPRESE: (Capogruppo mandataria)     		IL SINDACO: Settimo Nizzi	
RESPONSABILE DELL'INTEGRAZIONE DELLE PRESTAZIONI SPECIALISTICHE: Ing. Simone Venturini		IL DIRIGENTE: Ing. Diego Ciceri	
TITOLO Studio di Impatto Ambientale Aspetti progettuali Viabilità temporanee Deviatori			
CODICE ELABORATO D.3.12		SCALA 1:2000	DATA DICEMBRE 2023
ELABORAZIONE PROGETTUALE Metassociati s.r.l. Ing. G.A. MURA Ordine degli Ingegneri della Provincia di Nuoro N.107		NUMERO FILE D.3.12_00.dwg	
REVISIONI			
REV.	DATA	MOTIVO	APPROVATO
0	12.2023	EMISSIONE	M. DEMURTAS
		REDDATTO	G. A. MURA
		VERIFICATO	S. VENTURINI
		APPROVATO	APPROVATO