






FASE 1

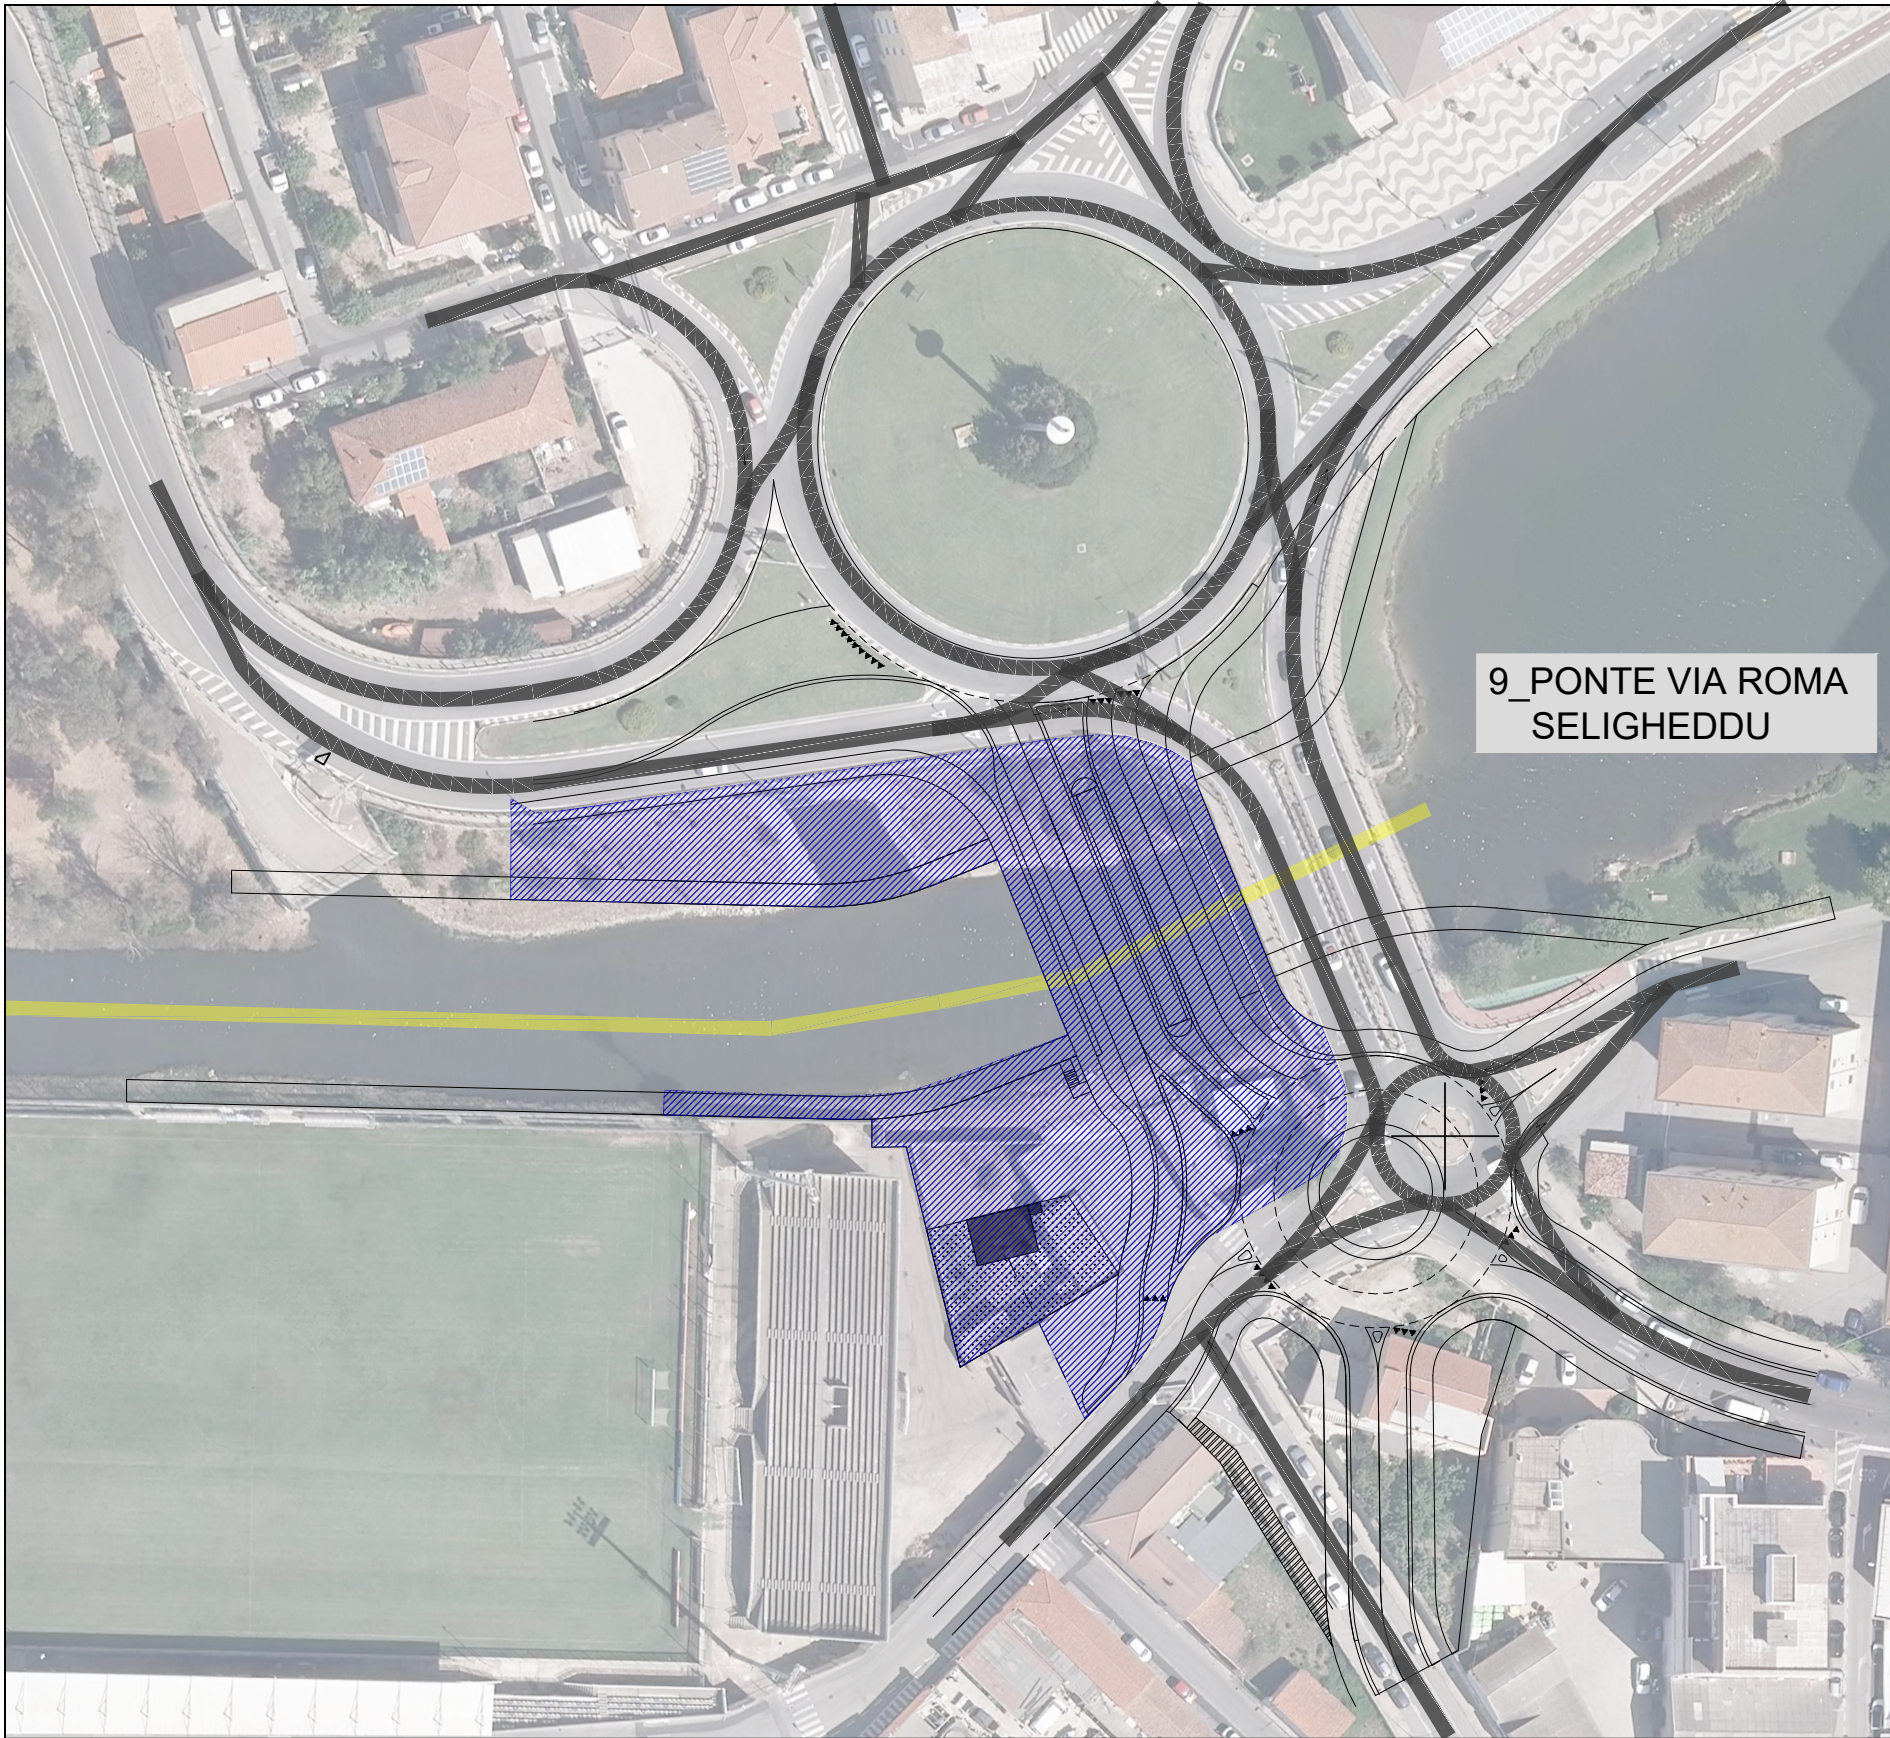


FASE 2

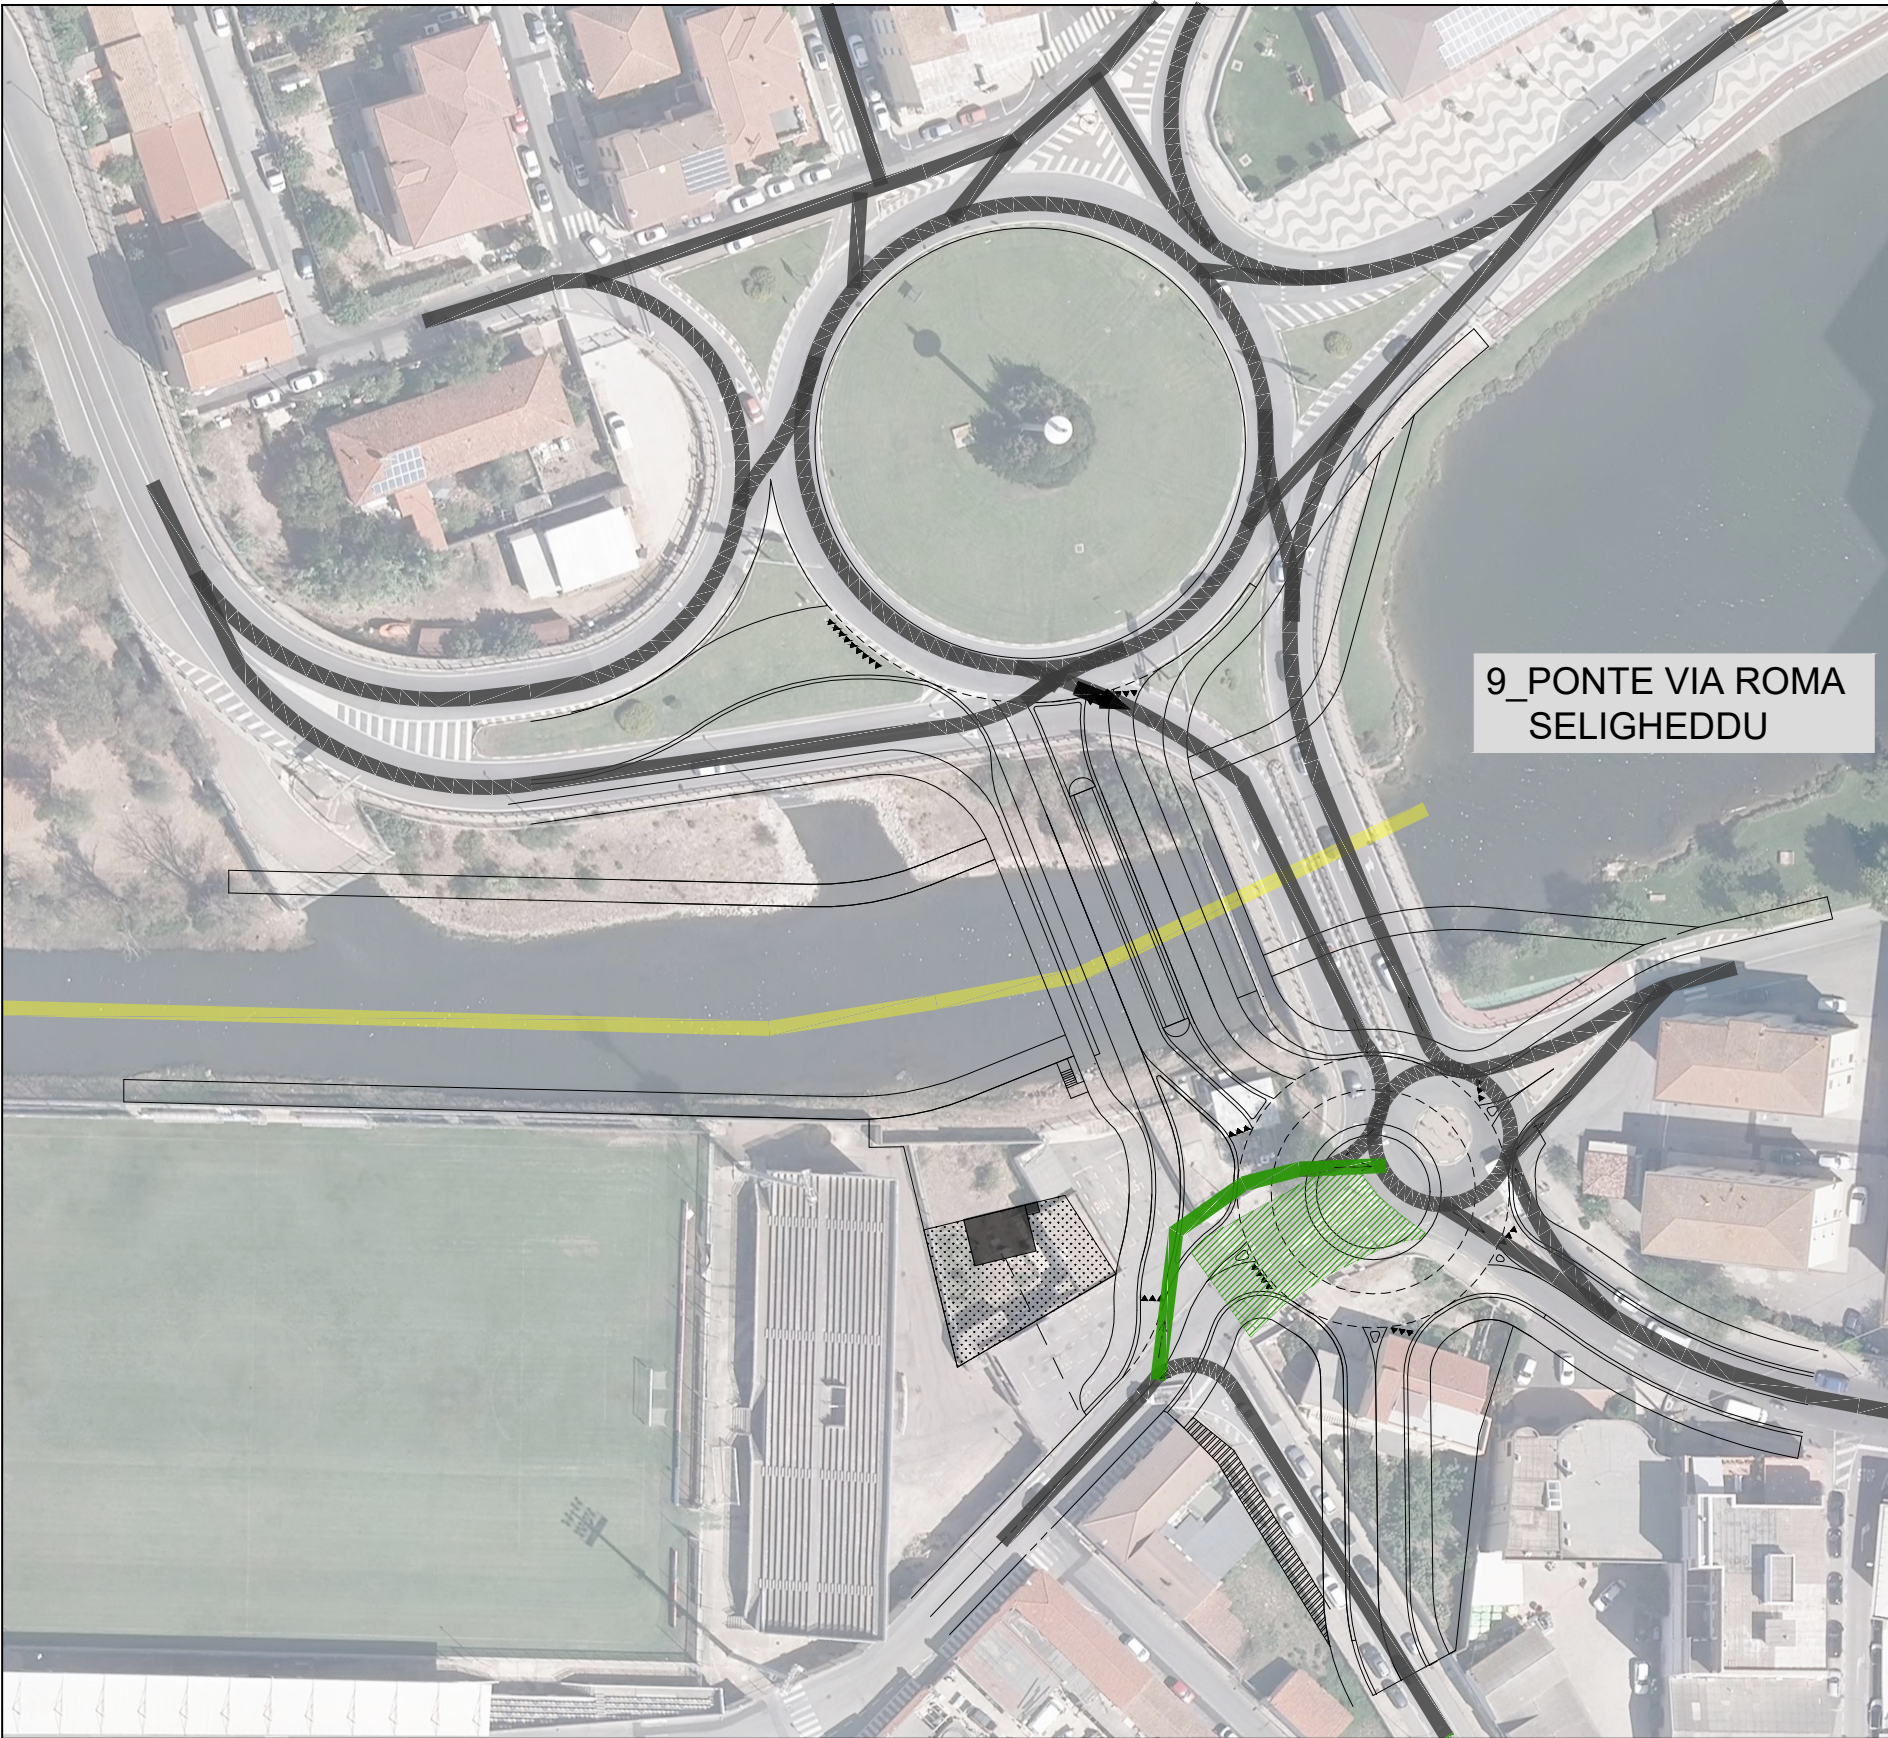


FASE 3

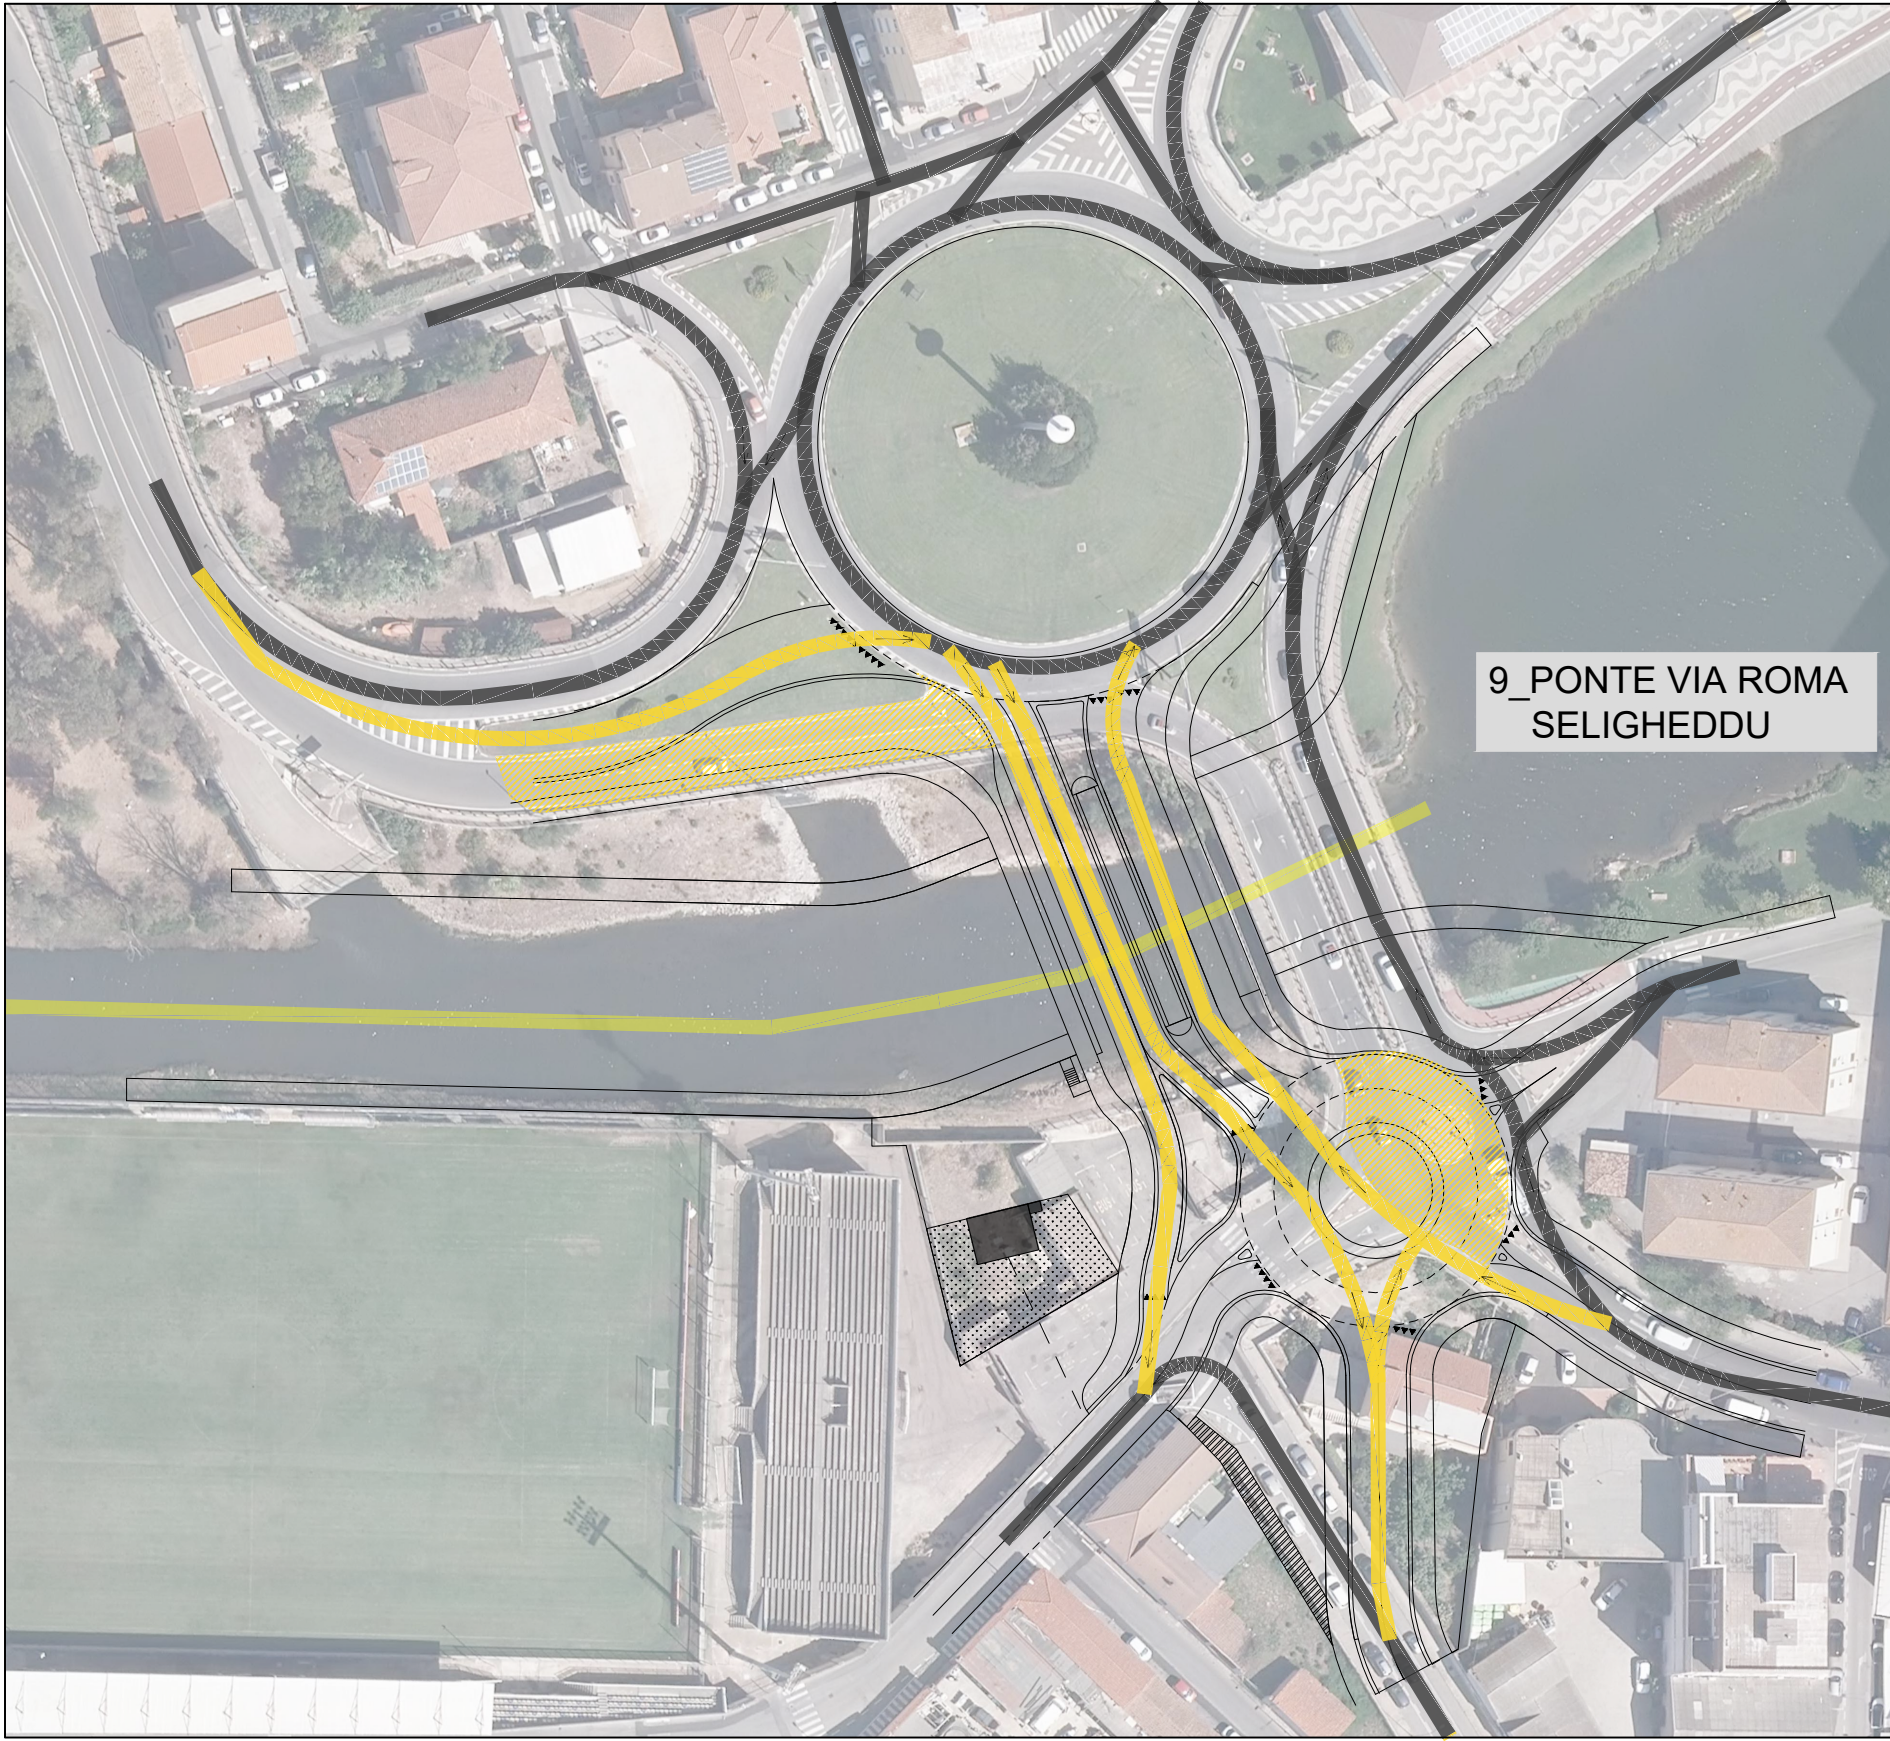


FASE 4

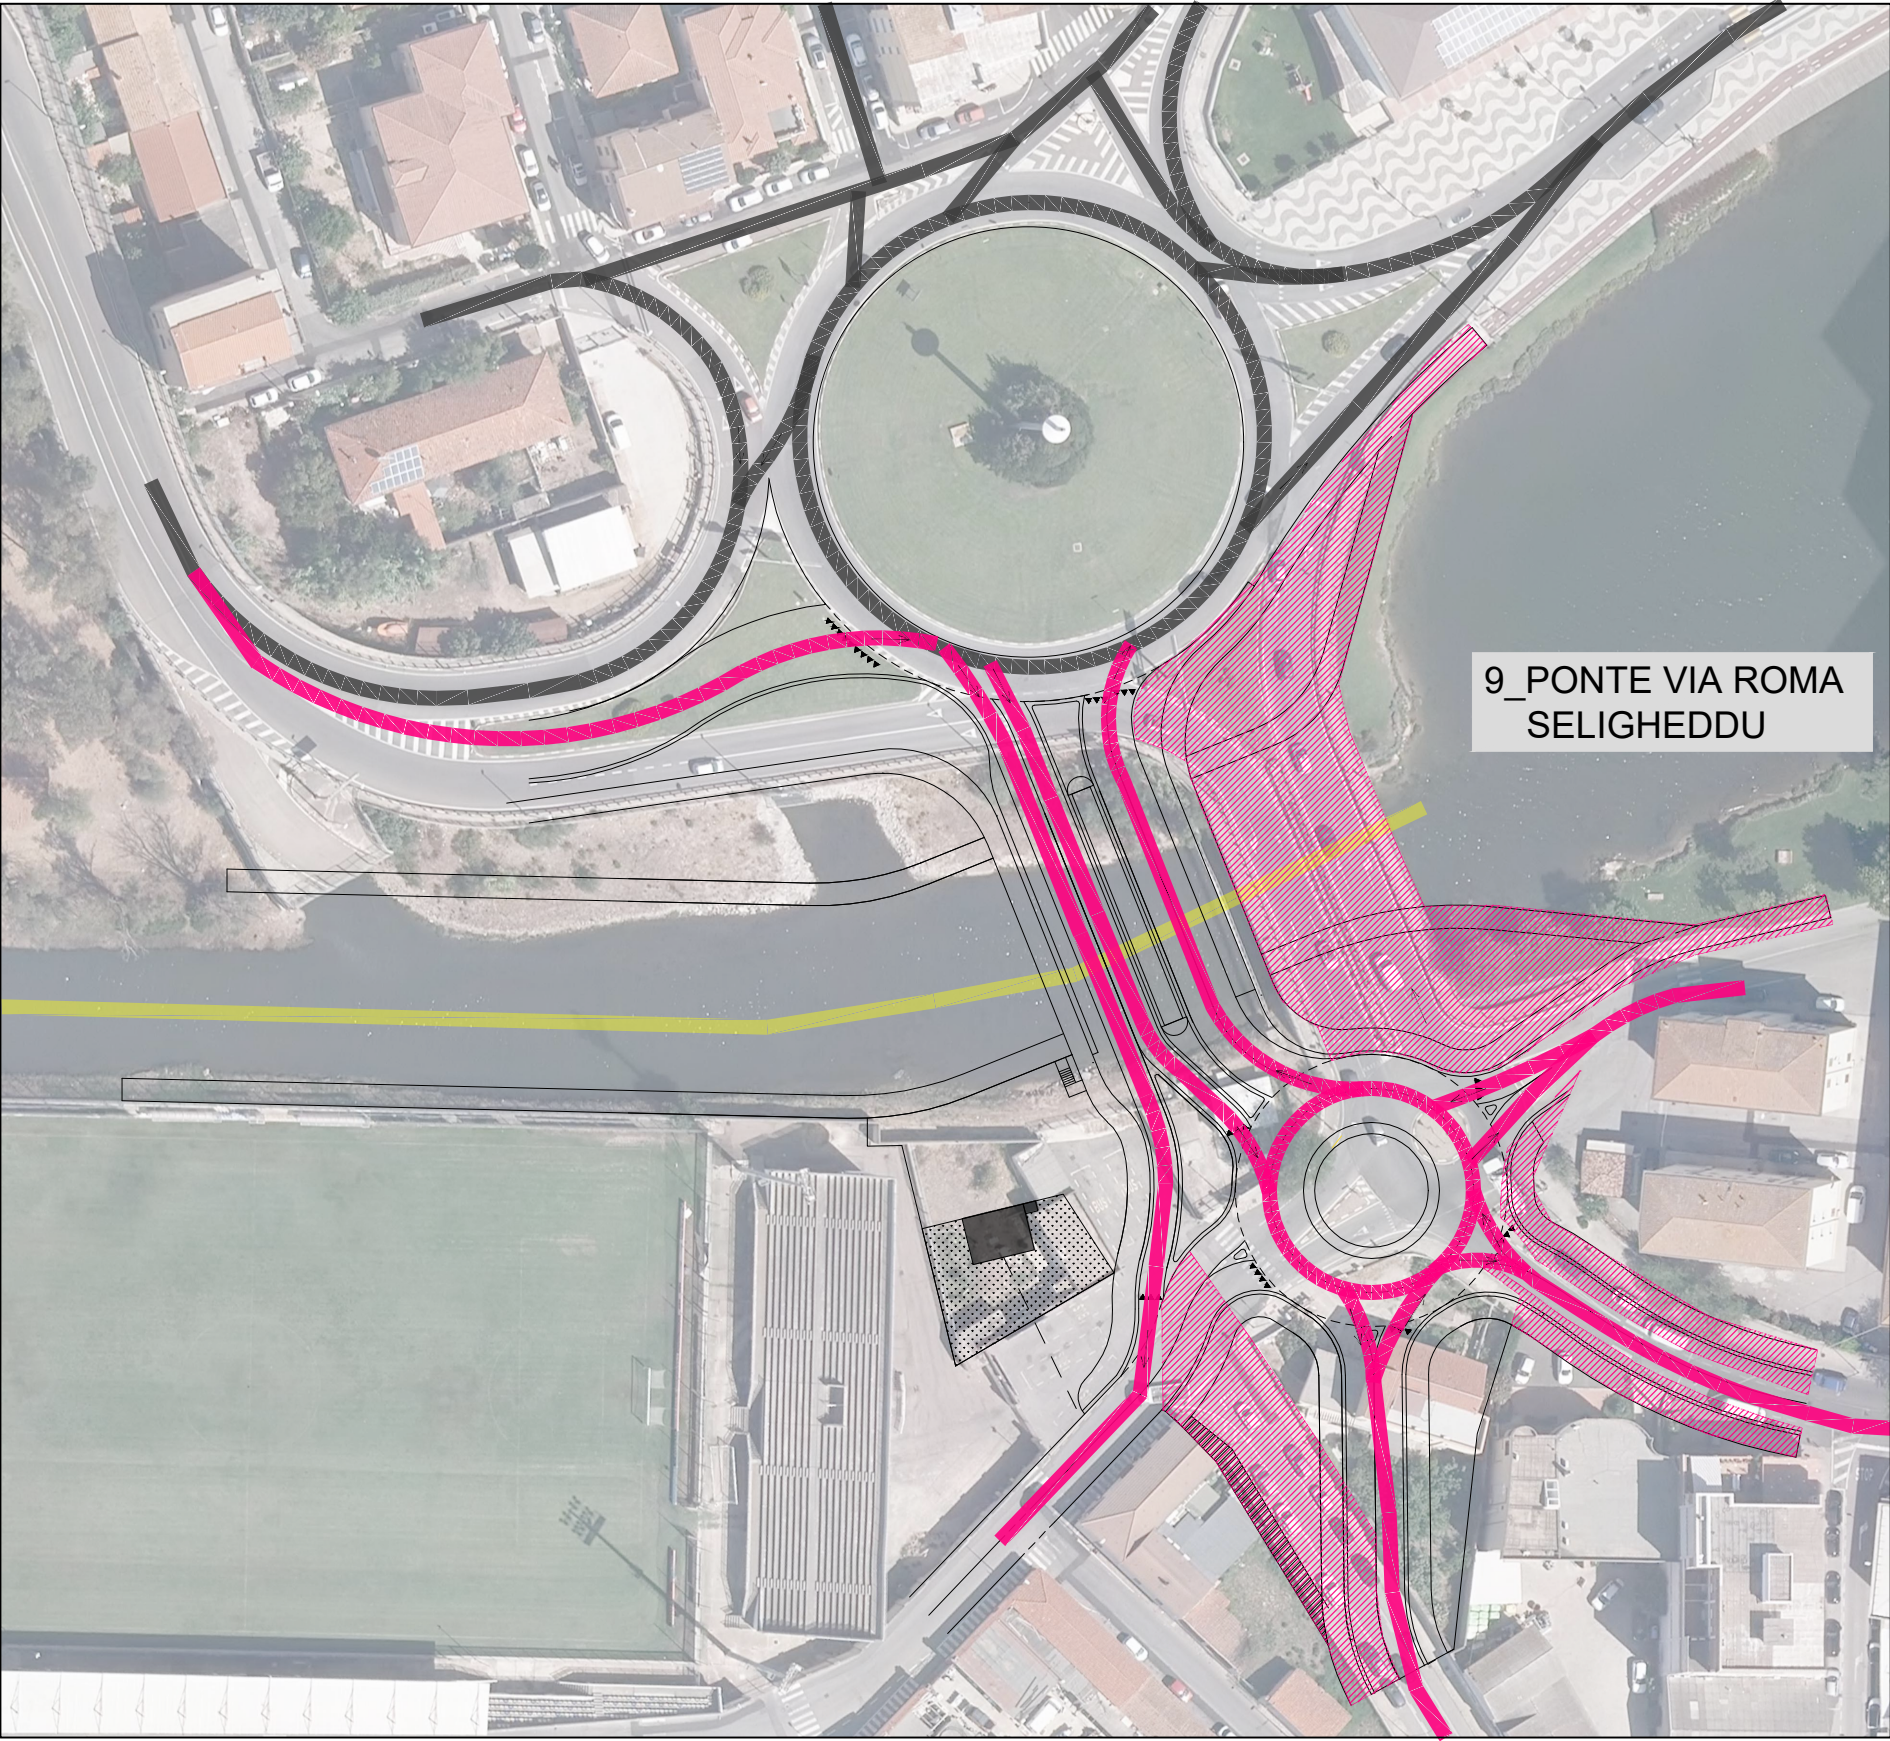

FASE 5

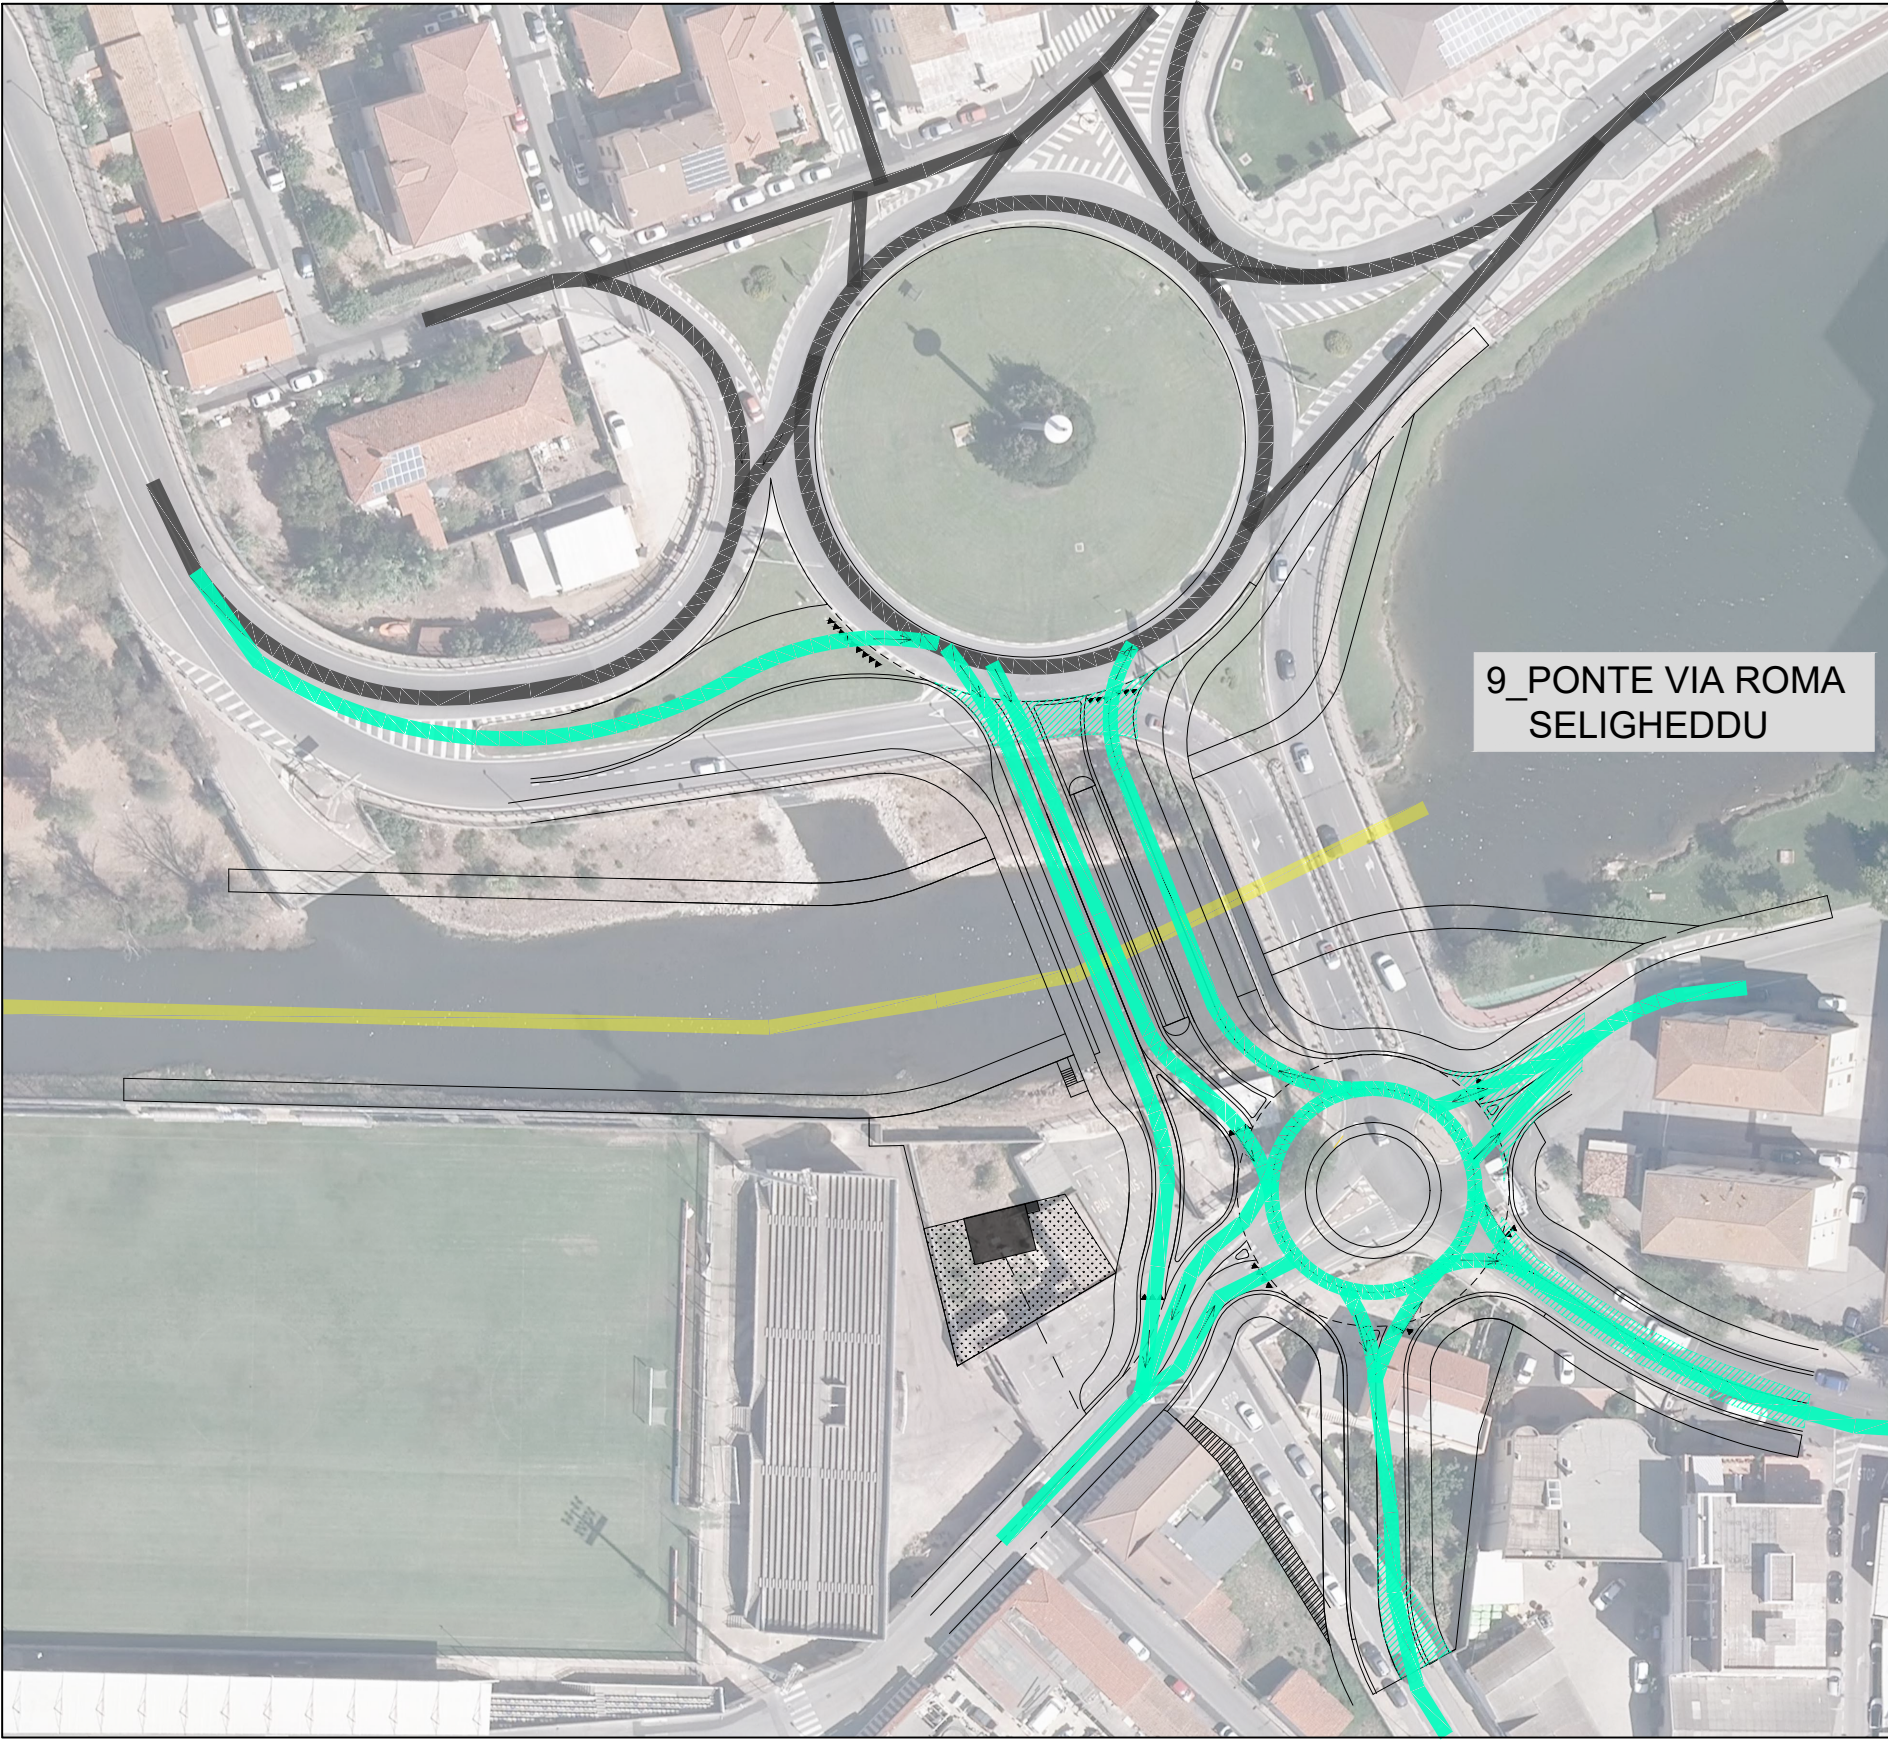

FASE 6

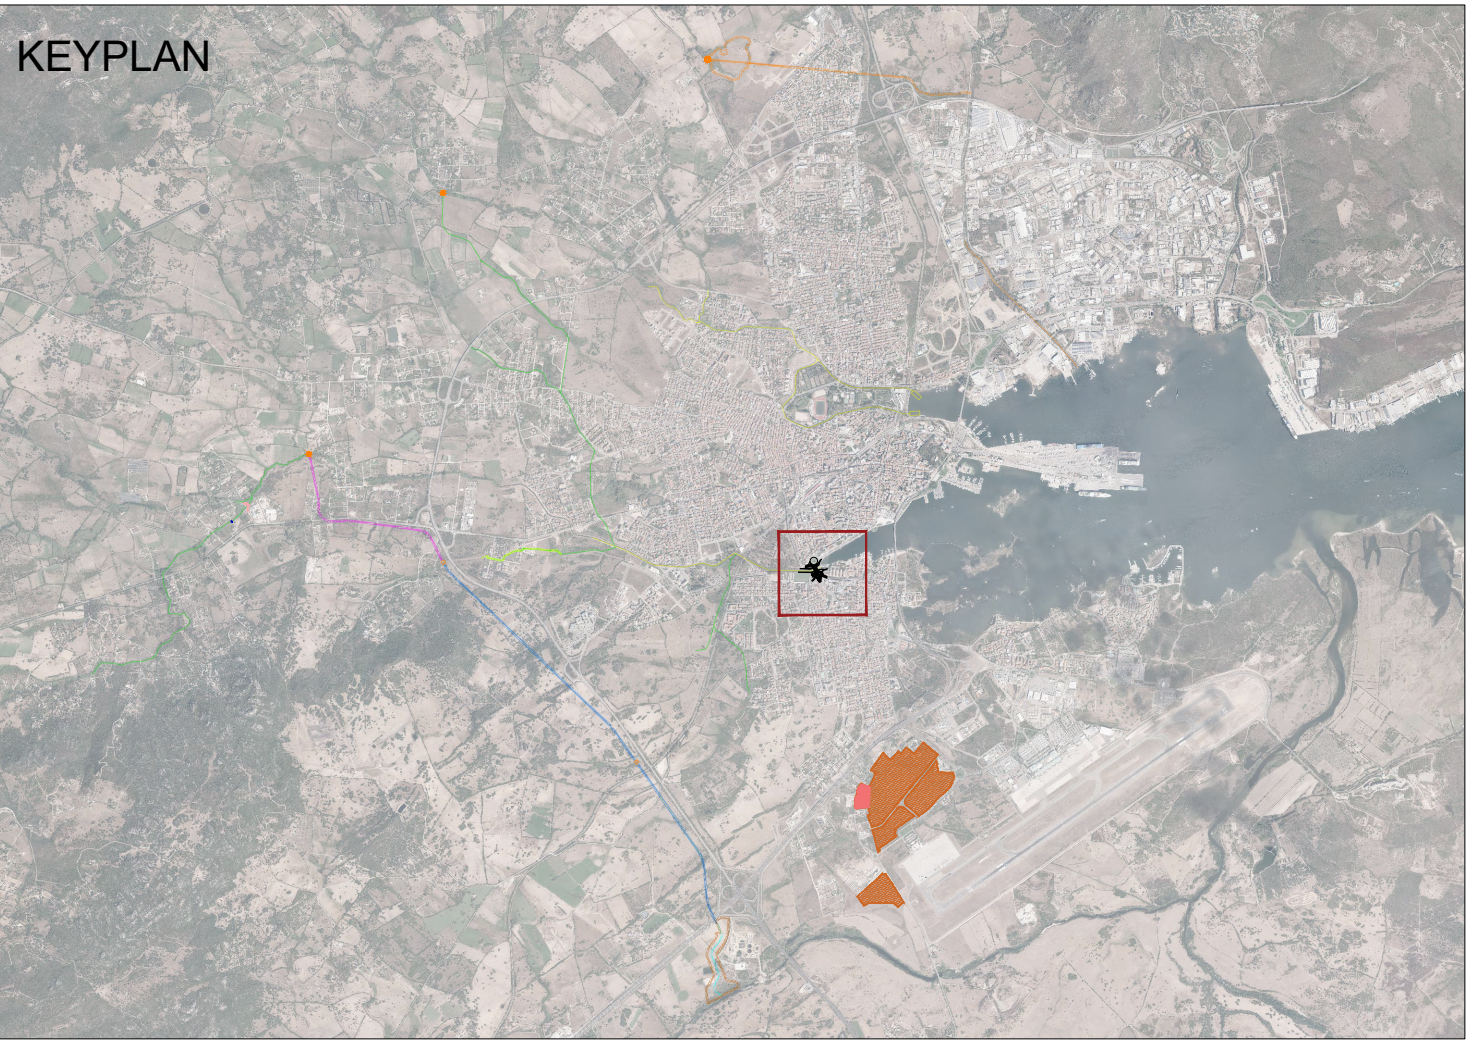

- LEGENDA**
- LOTTO DI PROGETTO:**

LOTTO 6
- FASI DI CANTIERE**

 - FASE 1: Costruzione del nuovo ponte
 - FASE 2: Ramo rotondella S'Ariglieria e sistemazione area di esproprio
 - FASE 3: Nuova rotondella ramo Via Ungheria-Via Imperia
 - FASE 4: Nuova rotondella ramo Via Roma
 - FASE 5: Demolizione vecchio ponte e sistemazione dei nuovi tratti viari
 - FASE 6: Finiture pavimentazioni



Commissario straordinario delegato per la realizzazione degli interventi di mitigazione del rischio idrogeologico per la Regione Sardegna - Accordo di programma 23 dicembre 2010



PROGETTO DI FATTIBILITÀ TECNICO ED ECONOMICA

OLBIA E LE SUE ACQUE

Opere di mitigazione del rischio idraulico e recupero del rapporto della città con i suoi fiumi

MACROAREA 3 - AMBITO URBANO

PROGETTAZIONE RAGGRUPPAMENTO TEMPORANEO DI IMPRESE:
(Capogruppo mandataria) (Mandanti)



IL SINDACO:
Settimo Nizzi

TITOLO

Studio di Impatto Ambientale
Aspetti progettuali
Viabilità temporanee Ponte Via Roma

IL DIRIGENTE:
Ing. Diego Ciceri

CODICE ELABORATO

D.3.5

SCALA

1:1000

DATA

DICEMBRE 2023

NOME FILE

D.3.5_00.dwg

ELABORAZIONE PROGETTUALE

Metassociati s.r.l.
Ing. G.A.MURA
Ordine degli Ingegneri
della Provincia di Nuoro
N.107

REVISIONI					
REV.	DATA	MOTIVO	REDATTO	VERIFICATO	APPROVATO
0	12/2023	EMISSIONE	M. DEMURTAS	G. A. MURA	S. VENTURINI