


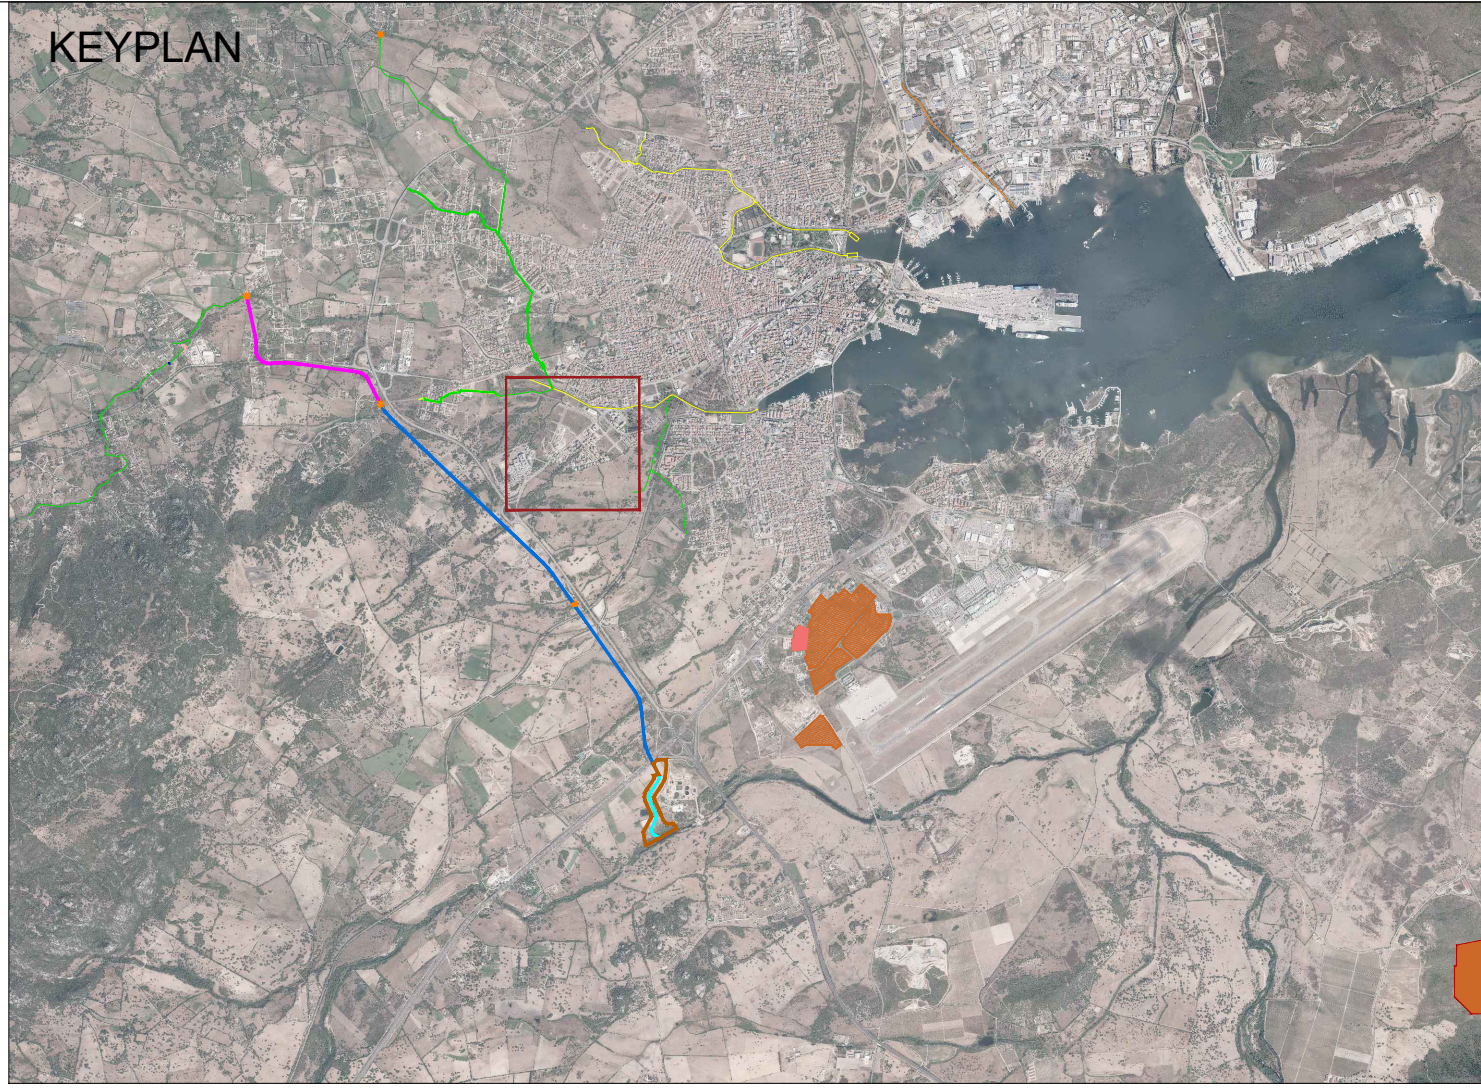

LEGENDA

SUDDIVISIONE IN LOTTI

- LOTTO 2
- LOTTO 2
- LOTTO 3
- LOTTO 4
- LOTTO 5
- LOTTO 6

VIABILITA'

- VIABILITA' TEMPORANEA
- VIABILITA' ESISTENTE
- INTERRUZIONE TEMPORANEA DELLA VIABILITA'

FASI DI CANTIERE

- FASE 1: Costruzione dei nuovi ponti di Via Sant'Elena, Via Santa Chiara
- FASE 2: Demolizione e ricostruzione del ponte di Via Santa Monica
- FASE 3: Demolizione e ricostruzione del ponte di Via San Michele
- FASE 4: Costruzione del nuovo ponte su Via San Siro
- FASE 5: Adeguamento del ponte su Via Archimede
- FASE 6: Costruzione del nuovo ponte su Via Barcellona (dev ZZ-GAD)

   
Commissario straordinario delegato per la realizzazione degli interventi di mitigazione del rischio idrogeologico per la Regione Sardegna - Accordo di programma 23 dicembre 2010

PROGETTO DI FATTIBILITÀ TECNICO ED ECONOMICA
OLBIA E LE SUE ACQUE
Opere di mitigazione del rischio idraulico e recupero del rapporto della città con i suoi fiumi
MACROAREA 3 - AMBITO URBANO
PROGETTAZIONE RAGGRUPPAMENTO TEMPORANEO DI IMPRESE: (Capogruppo mandataria) (Mandanti)    
IL SINDACO: Settimo Nizzi
RESPONSABILE DELL'INTEGRAZIONE DELLE PRESTAZIONI SPECIALISTICHE: Ing. Simone Venturini
TITOLO Studio di Impatto Ambientale Aspetti progettuali Viabilità temporanee Gadduresu
IL DIRIGENTE: Ing. Diego Ciceri
CODICE ELABORATO D.3.6
SCALA 1:2000
DATA DICEMBRE 2023
NOME FILE D.3.6_00.dwg
ELABORAZIONE PROGETTUALE Metassociati s.r.l. Ing. G.A. MURA Ordine degli Ingegneri della Provincia di Nuoro N.107
REVISIONI
0 12.2023 EMISSIONE M. DEMURTAS G. A. MURA S. VENTURINI
REV. DATA MOTIVO REDATTO VERIFICATO APPROVATO