


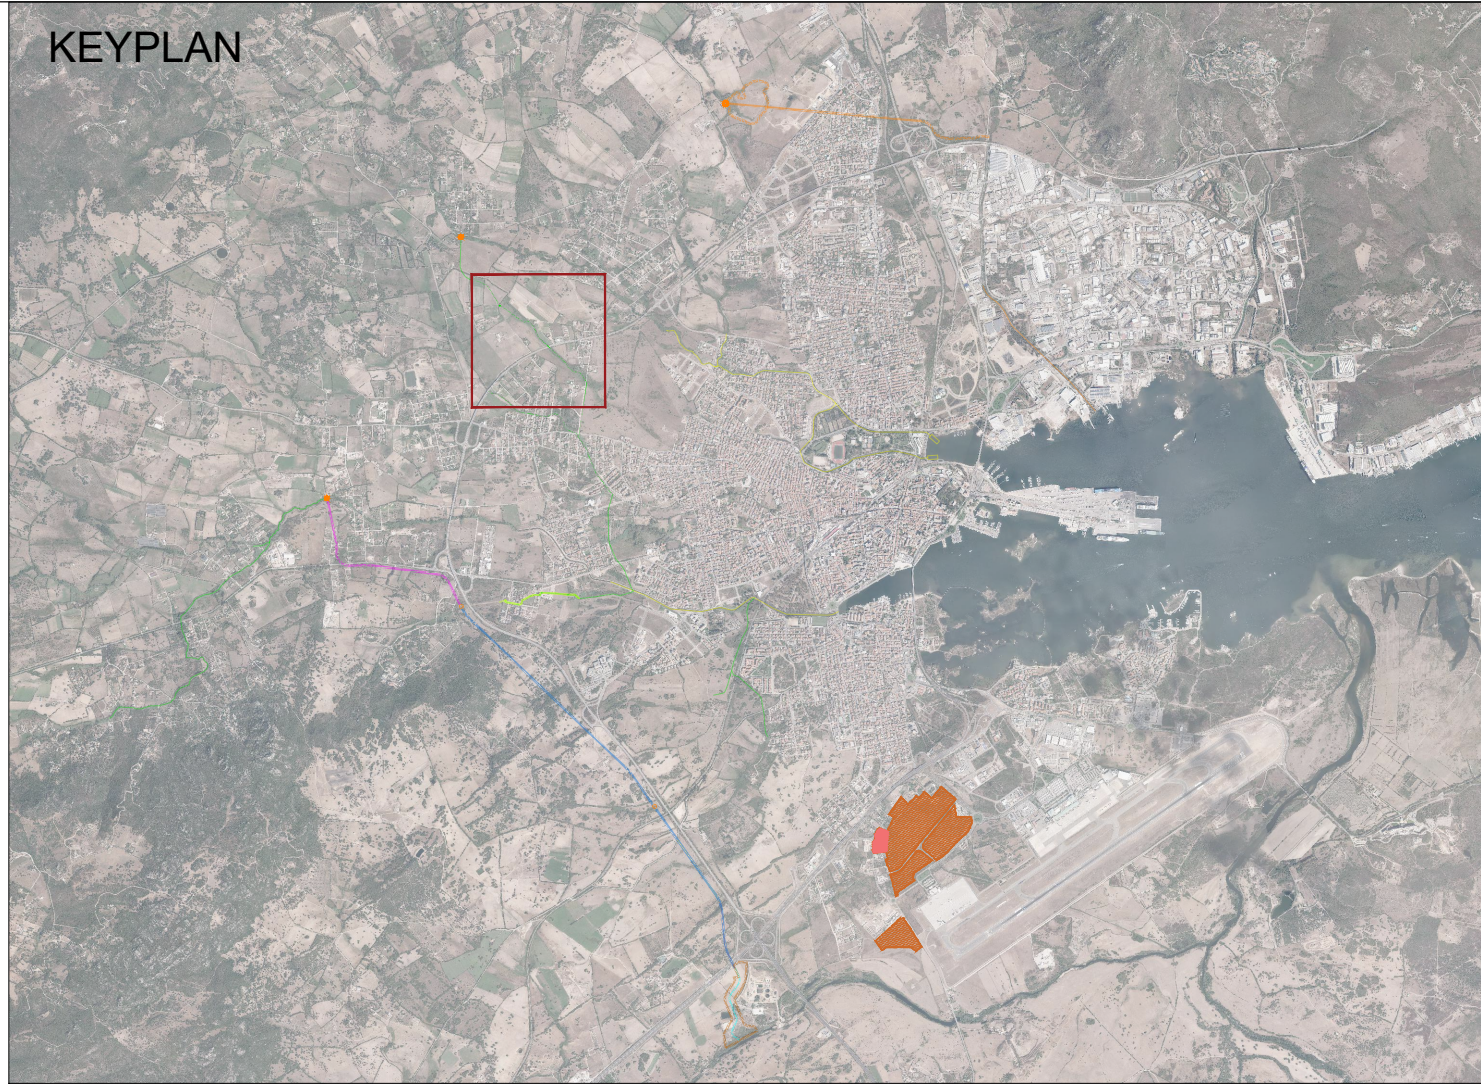

LEGENDA

SUDDIVISIONE IN LOTTI

- LOTTO 1
- LOTTO 2
- LOTTO 3
- LOTTO 4
- LOTTO 5
- LOTTO 6

FASI DI CANTIERE

- FASE 1: Costruzione del nuovo attraversamento in scatolare su Zozò - Via San Michele
- FASE 2: Demolizione e ricostruzione scatolare di attraversamento Via San Guido
- FASE 3: Adeguamento dell'attraversamento sottopasso tangenziale

VIABILITA'

- VIABILITA' TEMPORANEA
- VIABILITA' ESISTENTE
- INTERRUZIONE TEMPORANEA DELLA VIABILITA'



Commissario straordinario delegato per la realizzazione degli interventi di mitigazione del rischio idrogeologico per la Regione Sardegna - Accordo di programma 23 dicembre 2010



PROGETTO DI FATTIBILITÀ TECNICO ED ECONOMICA

OLBIA E LE SUE ACQUE

Opere di mitigazione del rischio idraulico e recupero del rapporto della città con i suoi fiumi

MACROAREA 3 - AMBITO URBANO

PROGETTAZIONE RAGGRUPPAMENTO TEMPORANEO DI IMPRESE:
(Capogruppo mandataria) (Mandanti)



IL SINDACO:
Settimo Nizzi

RESPONSABILE DELL'INTEGRAZIONE DELLE PRESTAZIONI SPECIALISTICHE: Ing. Simone Venturini

TITOLO
Studio di Impatto Ambientale
Aspetti progettuali
Viabilità temporanee Zozò a monte

IL DIRIGENTE:
Ing. Diego Ciceri

CODICE ELABORATO
D.3.7

SCALA
1:2000

DATA
DICEMBRE 2023

NOME FILE
D.3.7_00.dwg

ELABORAZIONE PROGETTUALE
Metassociati s.r.l.
Ing. G.A. MURA
Ordine degli Ingegneri
della Provincia di Nuoro
N.107

REVISIONI

REV.	DATA	MOTIVO	REDATTO	VERIFICATO	APPROVATO
0	12.2023	EMISSIONE	M. DEMURTAS	G. A. MURA	S. VENTURINI