


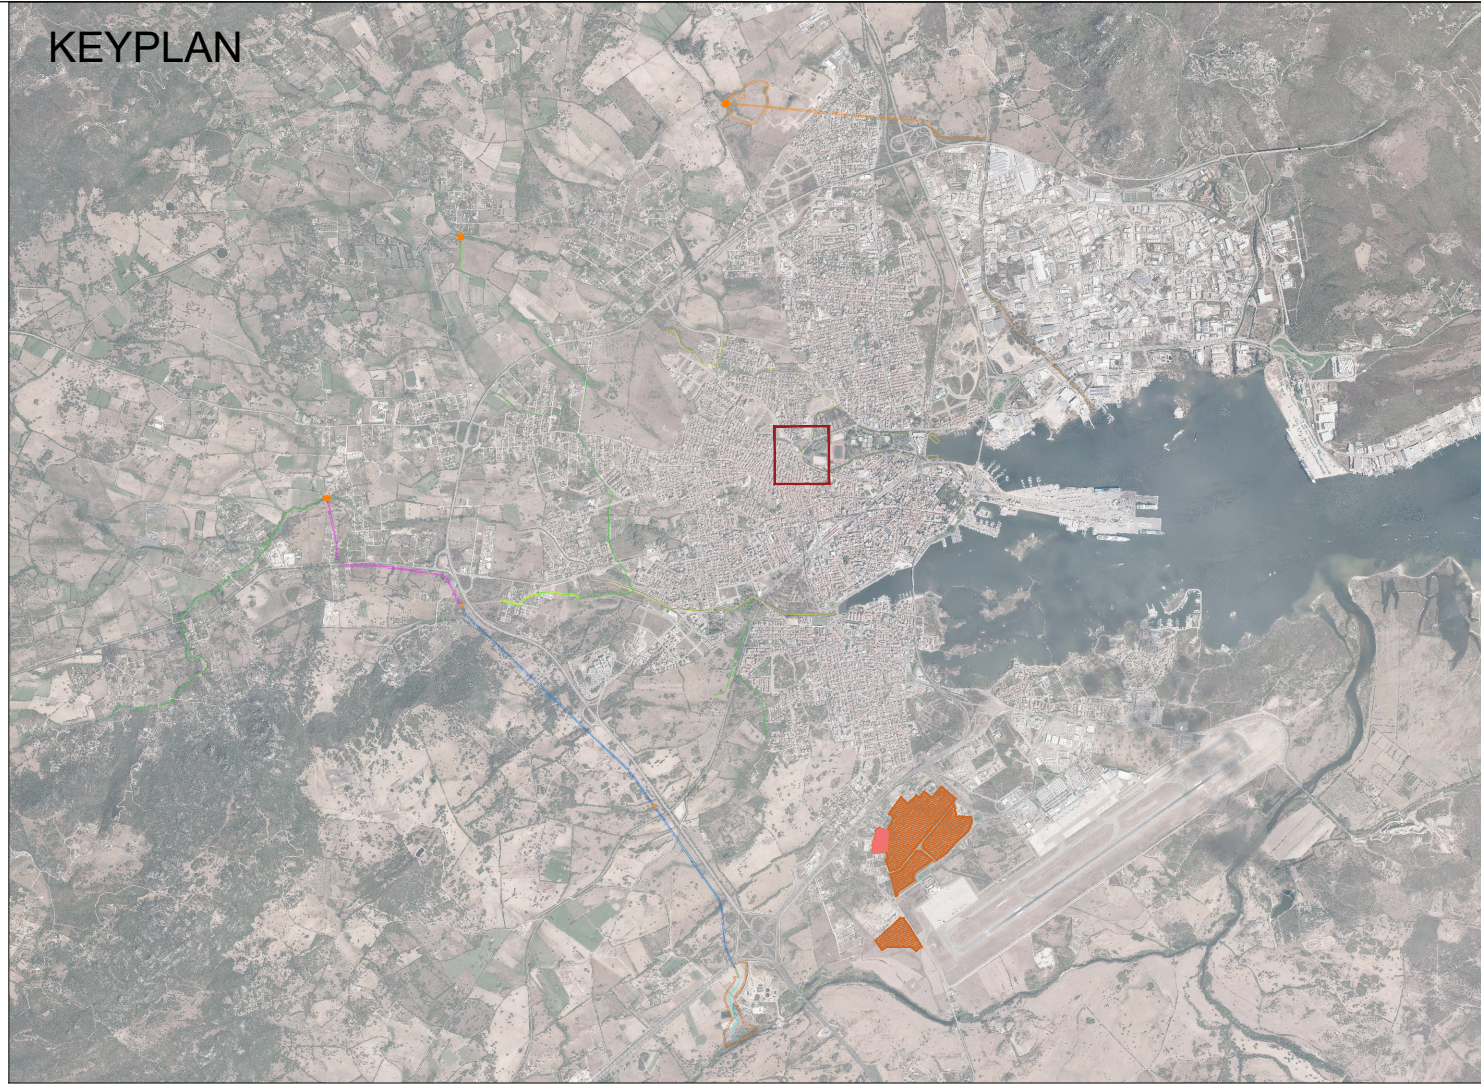

LEGENDA

SUDDIVISIONE IN LOTTI

LOTTO 1

LOTTO 2

LOTTO 3

LOTTO 4

LOTTO 5

LOTTO 6

FASI DI CANTIERE

FASE 1: Demolizione del ponte di via Galvani su Zozò e adeguamento viabilità

VIABILITA'

VIABILITA' TEMPORANEA

VIABILITA' ESISTENTE

INTERRUZIONE TEMPORANEA DELLA VIABILITA'

Commissario straordinario delegato per la realizzazione degli interventi di mitigazione del rischio idrogeologico per la Regione Sardegna - Accordo di programma 23 dicembre 2010

PROGETTO DI FATTIBILITÀ TECNICO ED ECONOMICA

OLBIA E LE SUE ACQUE

Opere di mitigazione del rischio idraulico e recupero del rapporto della città con i suoi fiumi

MACROAREA 3 - AMBITO URBANO

PROGETTAZIONE RAGGRUPPAMENTO TEMPORANEO DI IMPRESE:  
(Capogruppo mandataria) (Mandanti)

IL SINDACO:  
Settimo Nizzi

RESPONSABILE DELL'INTEGRAZIONE DELLE PRESTAZIONI SPECIALISTICHE: Ing. Simone Venturini

TITOLO  
Studio di Impatto Ambientale  
Aspetti progettuali  
Viabilità temporanee Zozò a valle

IL DIRIGENTE:  
Ing. Diego Ciceri

CODICE ELABORATO  
D.3.8

SCALA  
1:2000

DATA  
DICEMBRE 2023

NOME FILE  
D.3.8\_00.dwg

ELABORAZIONE PROGETTUALE  
Metassociati s.r.l.  
Ing. G.A. MURA  
Ordine degli Ingegneri  
della Provincia di Nuoro  
N.107

REVISIONI

| REV. | DATA    | MOTIVO    | REDATTO     | VERIFICATO | APPROVATO    |
|------|---------|-----------|-------------|------------|--------------|
| 0    | 12.2023 | EMISSIONE | M. DEMURTAS | G. A. MURA | S. VENTURINI |