


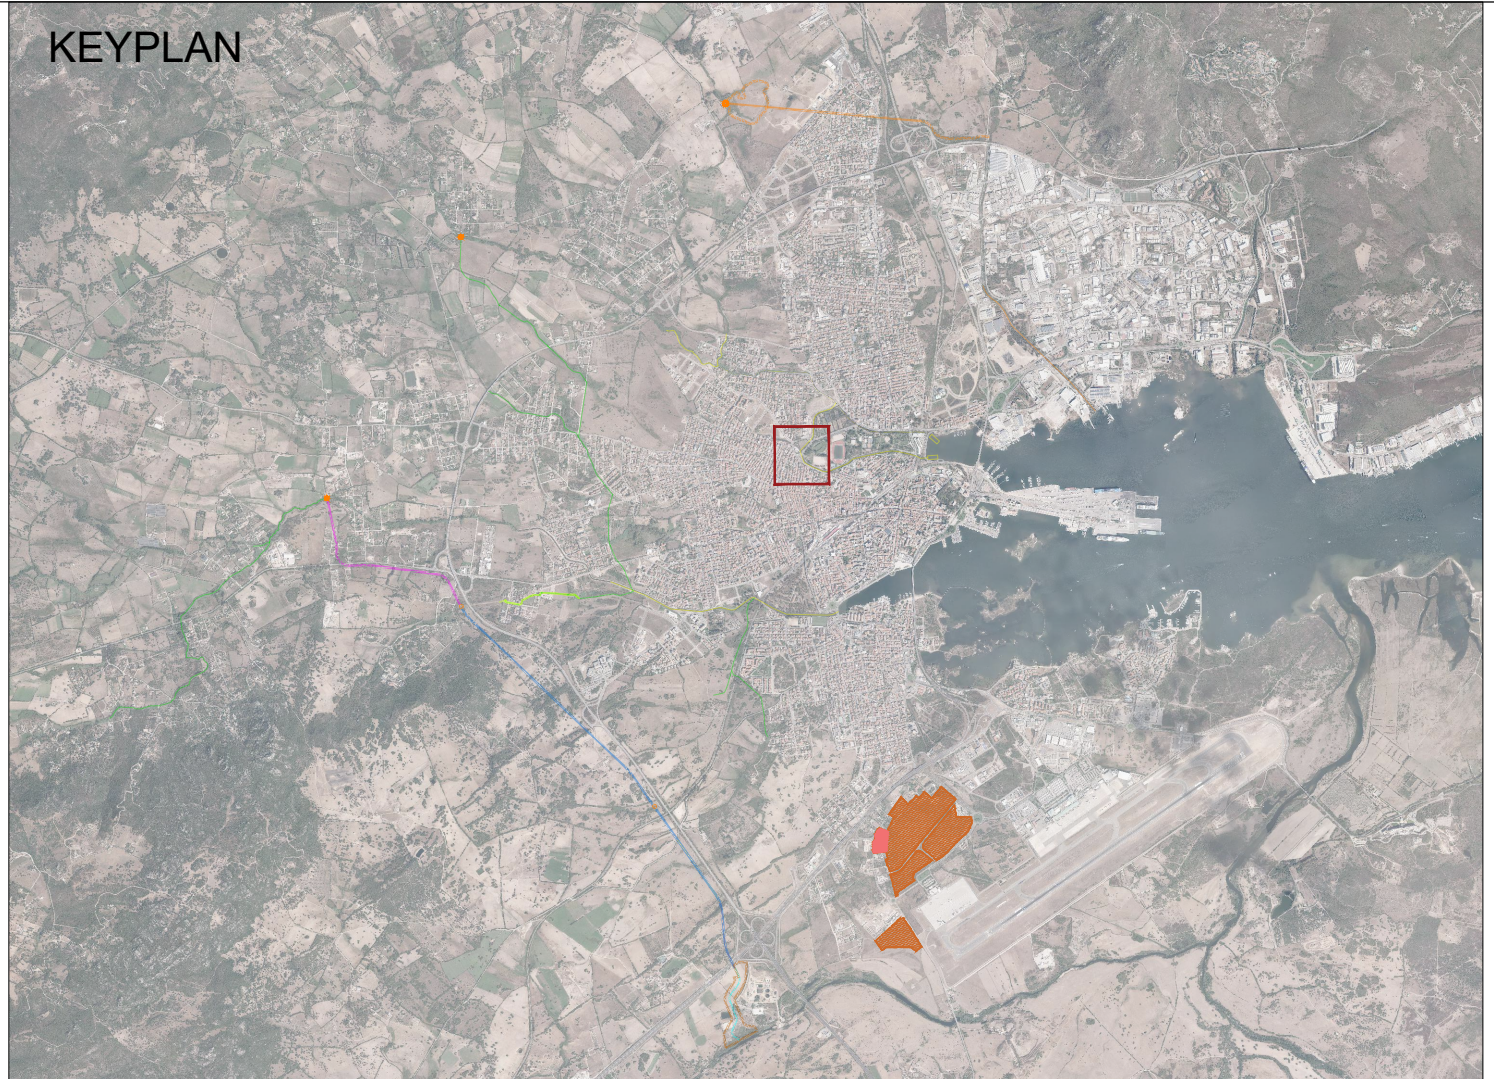

LEGENDA

LOTTO DI PROGETTO

LOTTO 6

VIABILITA'

VIABILITA' TEMPORANEA

VIABILITA' ESISTENTE

INTERRUZIONE TEMPORANEA DELLA VIABILITA'

FASI DI CANTIERE

FASE 1: Demolizione e ricostruzione del ponte di via Nervi

Commissario straordinario delegato per la realizzazione degli interventi di mitigazione del rischio idrogeologico per la Regione Sardegna - Accordo di programma 23 dicembre 2010

PROGETTO DI FATTIBILITÀ TECNICO ED ECONOMICA

OLBIA E LE SUE ACQUE

Opere di mitigazione del rischio idraulico e recupero del rapporto della città con i suoi fiumi

MACROAREA 3 - AMBITO URBANO

PROGETTAZIONE RAGGRUPPAMENTO TEMPORANEO DI IMPRESE:
(Capogruppo mandataria) (Mandanti)

IL SINDACO:
Settimo Nizzi

RESPONSABILE DELL'INTEGRAZIONE DELLE PRESTAZIONI SPECIALISTICHE: Ing. Simone Venturini

TITOLO
Studio di Impatto Ambientale
Aspetti progettuali
Viabilità temporanee Abba Fritta

IL DIRIGENTE:
Ing. Diego Ciceri

CODICE ELABORATO
D.3.9

SCALA
1:2000

DATA
DICEMBRE 2023

NOME FILE
D.3.9_00.dwg

ELABORAZIONE PROGETTUALE
Metassociati s.r.l.
Ing. G.A. MURA
Ordine degli Ingegneri
della Provincia di Nuoro
N.107

REVISIONI

REV.	DATA	MOTIVO	REDDATTO	VERIFICATO	APPROVATO
0	12.2023	EMISSIONE	M. DEMURTAS	G. A. MURA	S. VENTURINI