




CTR REGIONE SARDEGNA CON SOVRAPPOSTO RETICOLO IDRICO E PROGETTO DEPURATORE - SCALA 1:5000

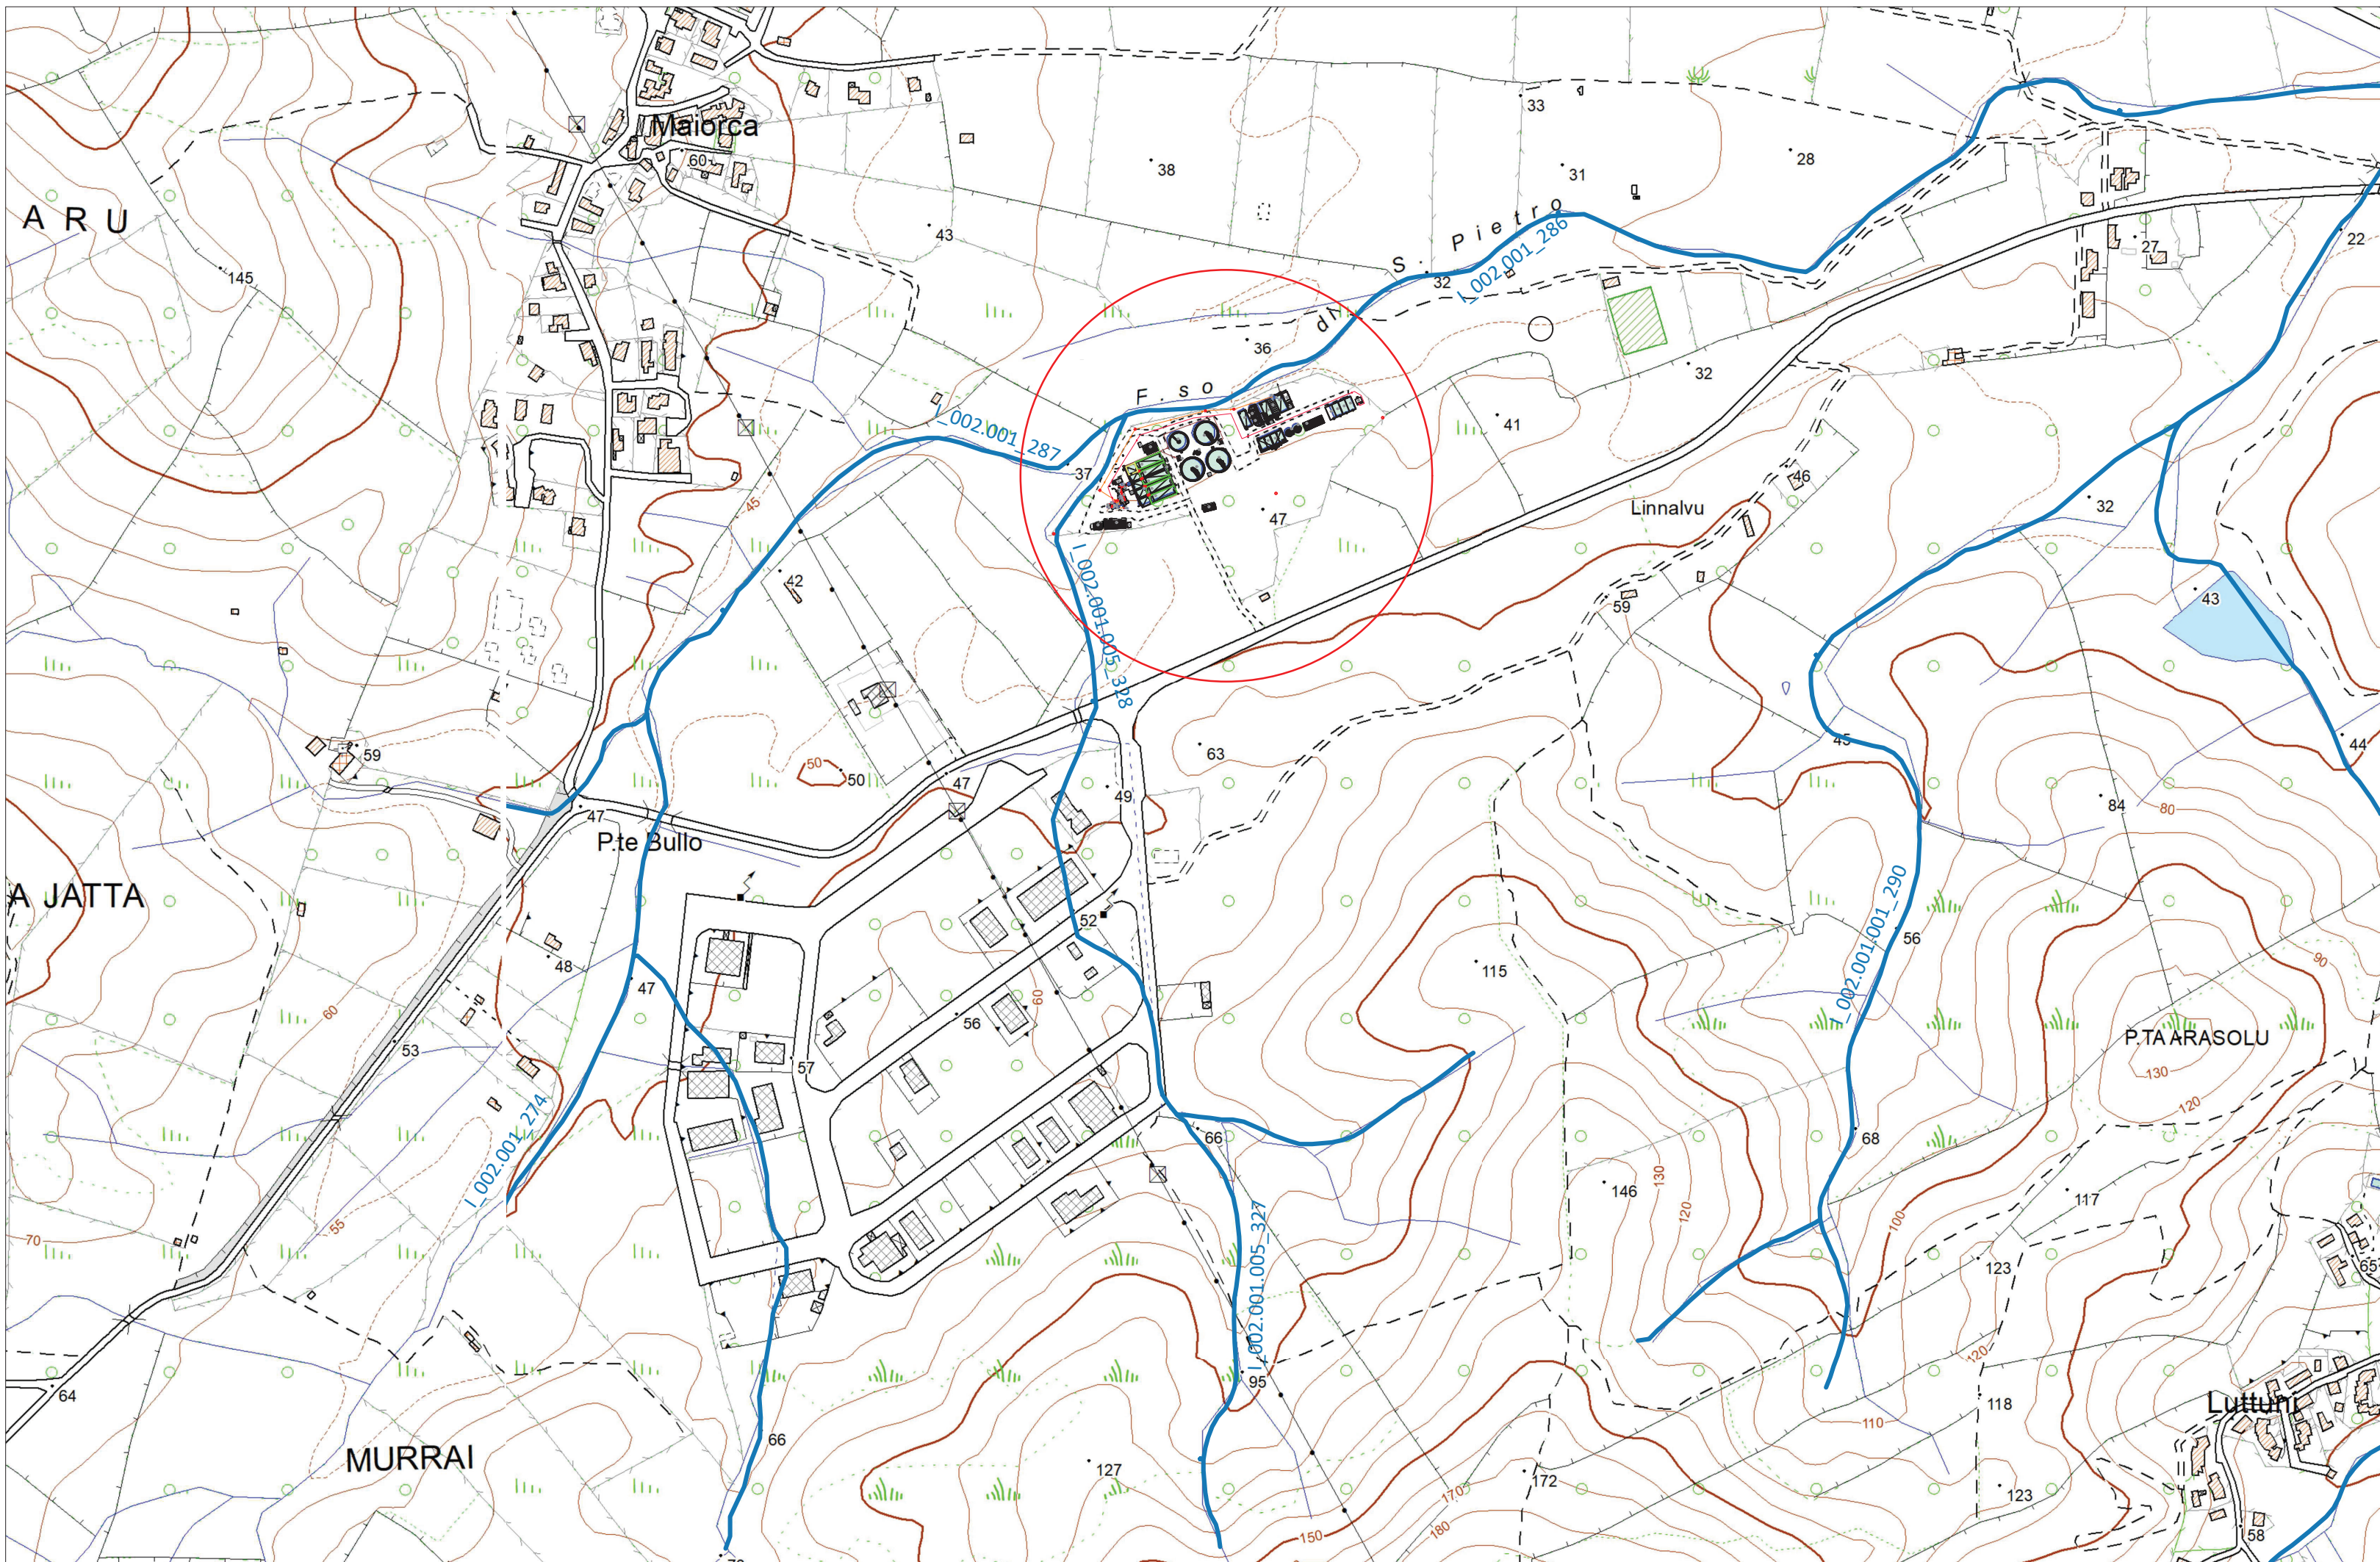


ESTRATTO PROGETTO DEPURATORE (All.20_e.12_SODDFAT009R2
Planimetria generale post operam) - SCALA 1:2000

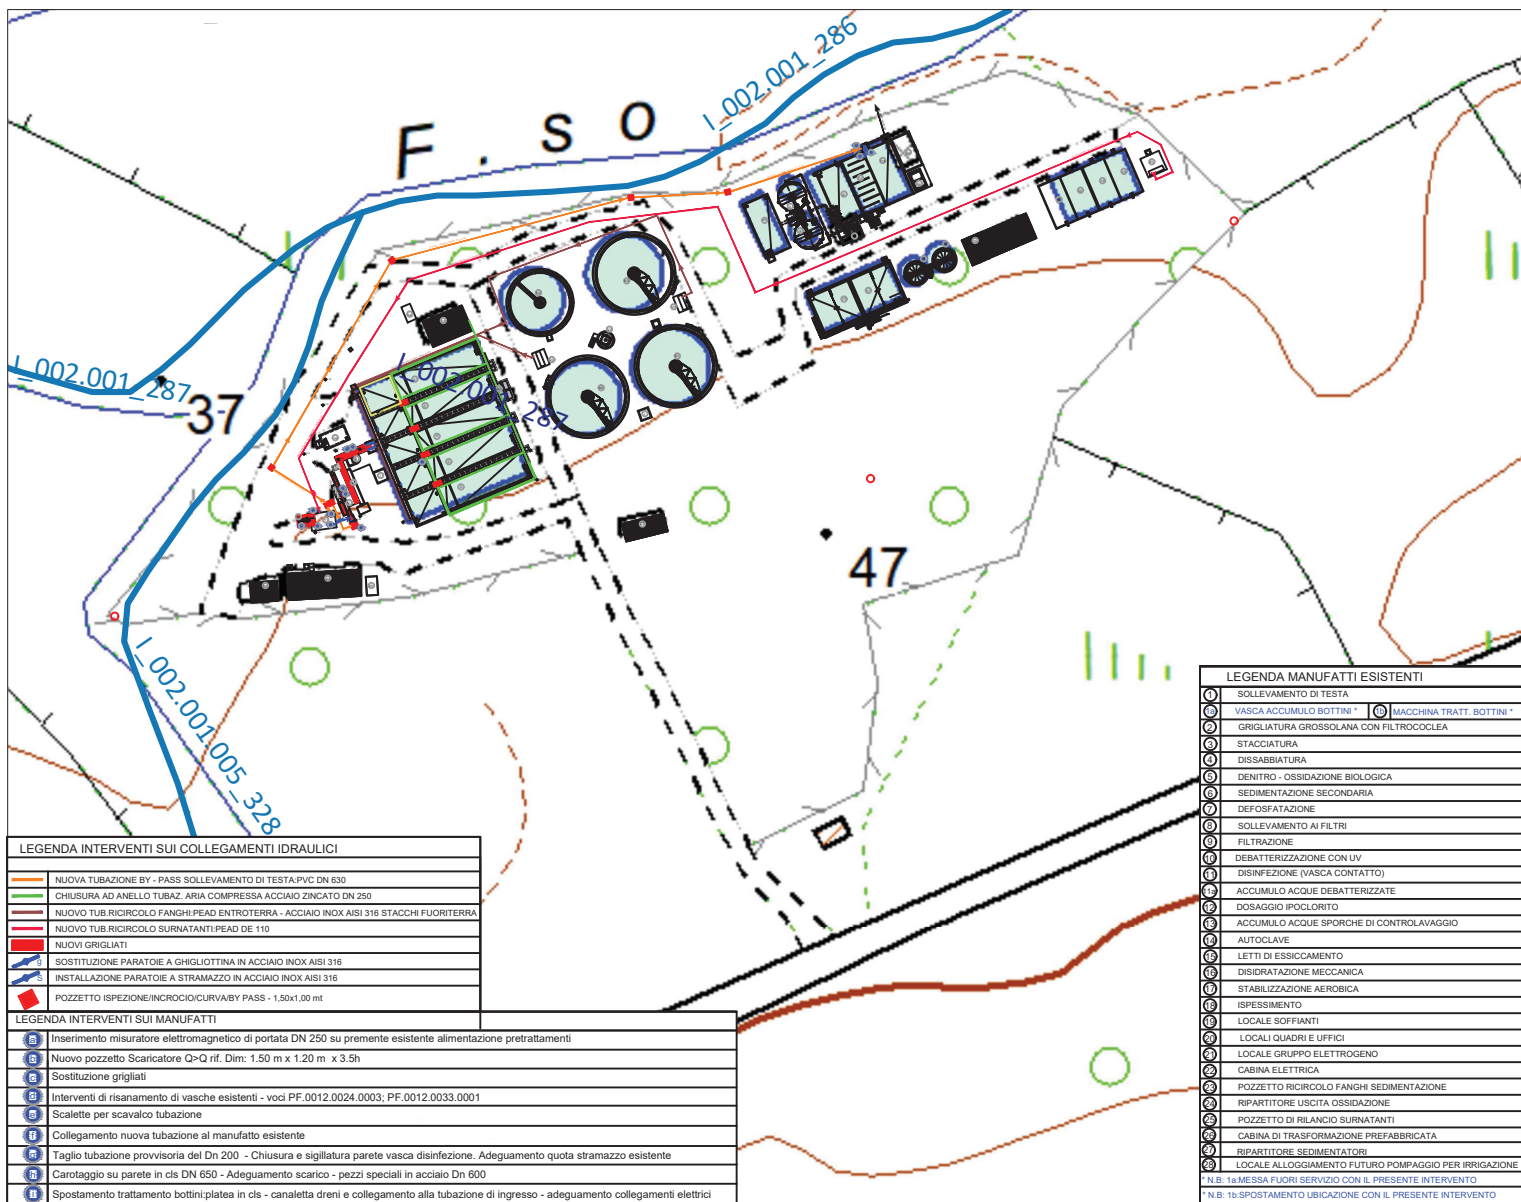


ESTRATTO PROGETTO DEPURATORE (All.20_e.12_SODDFAT009R2 particolare
interventi zona pretrattamenti e ossidazione) - SCALA 1:500

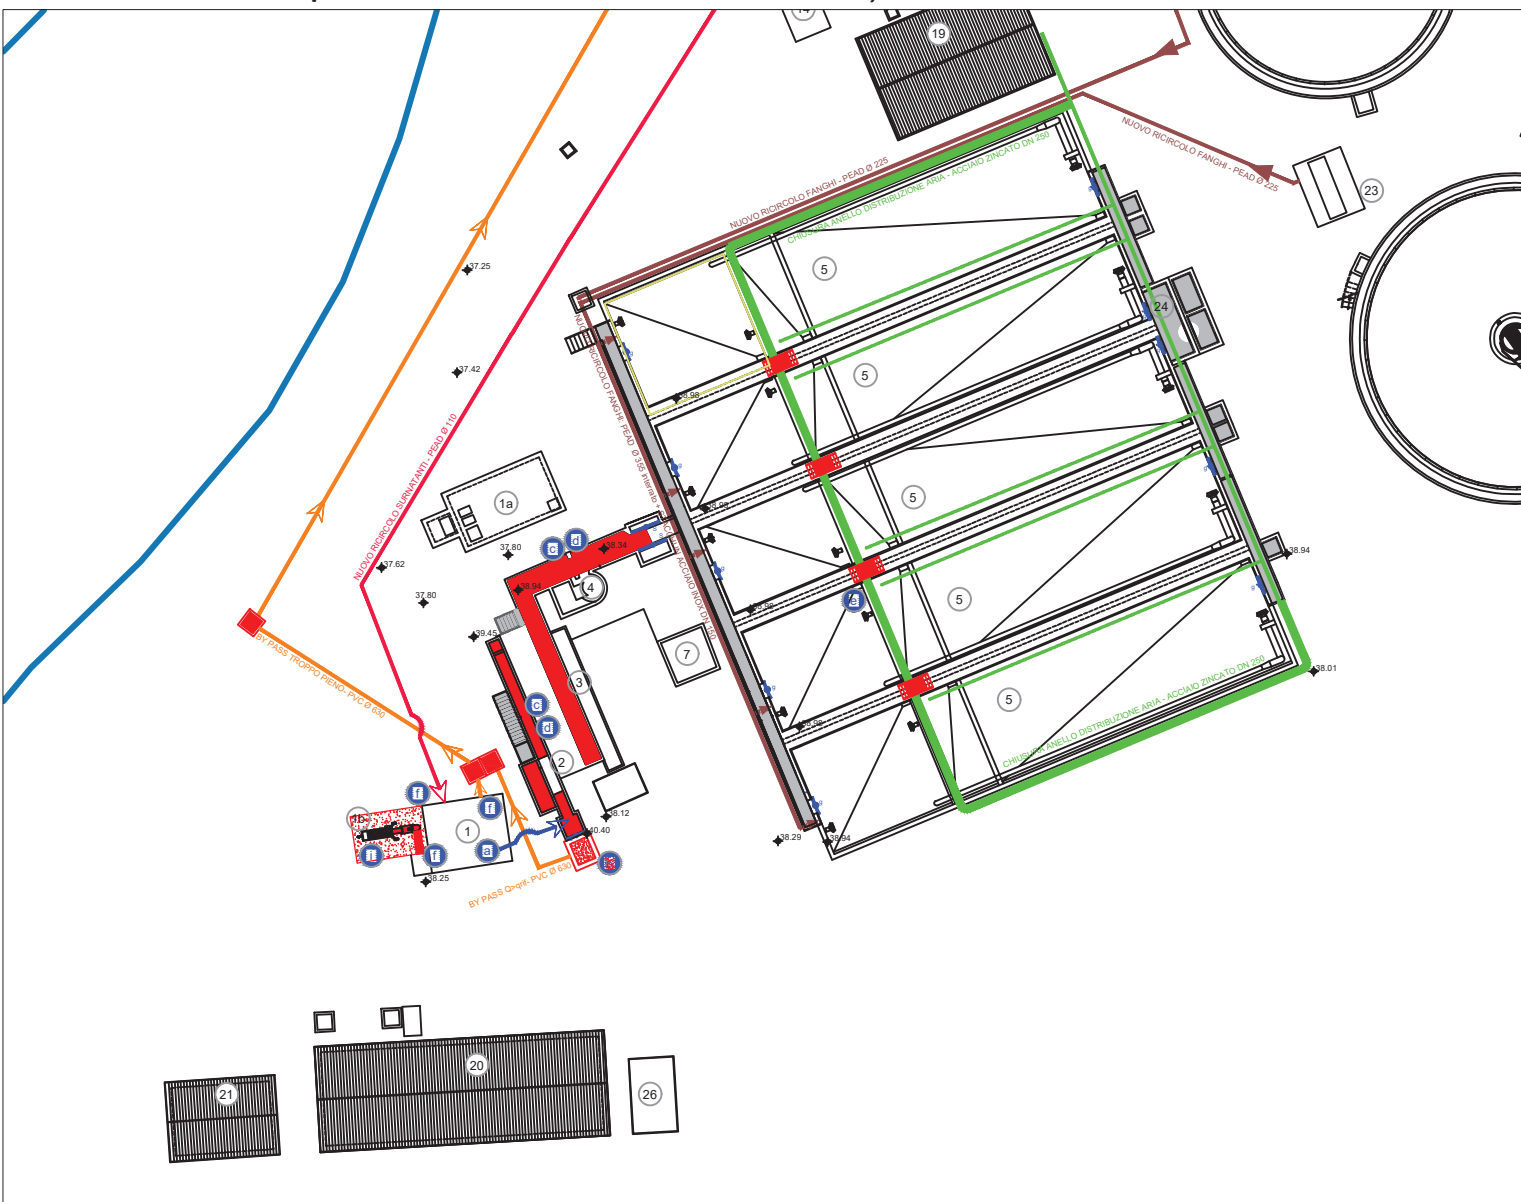


ESTRATTO CARTA DELLA PERICOLOSITA' IDRAULICA SU GOOGLE MAPS E
UBICAZIONE DEPURATORE POST OPERA - SCALA 1:2000

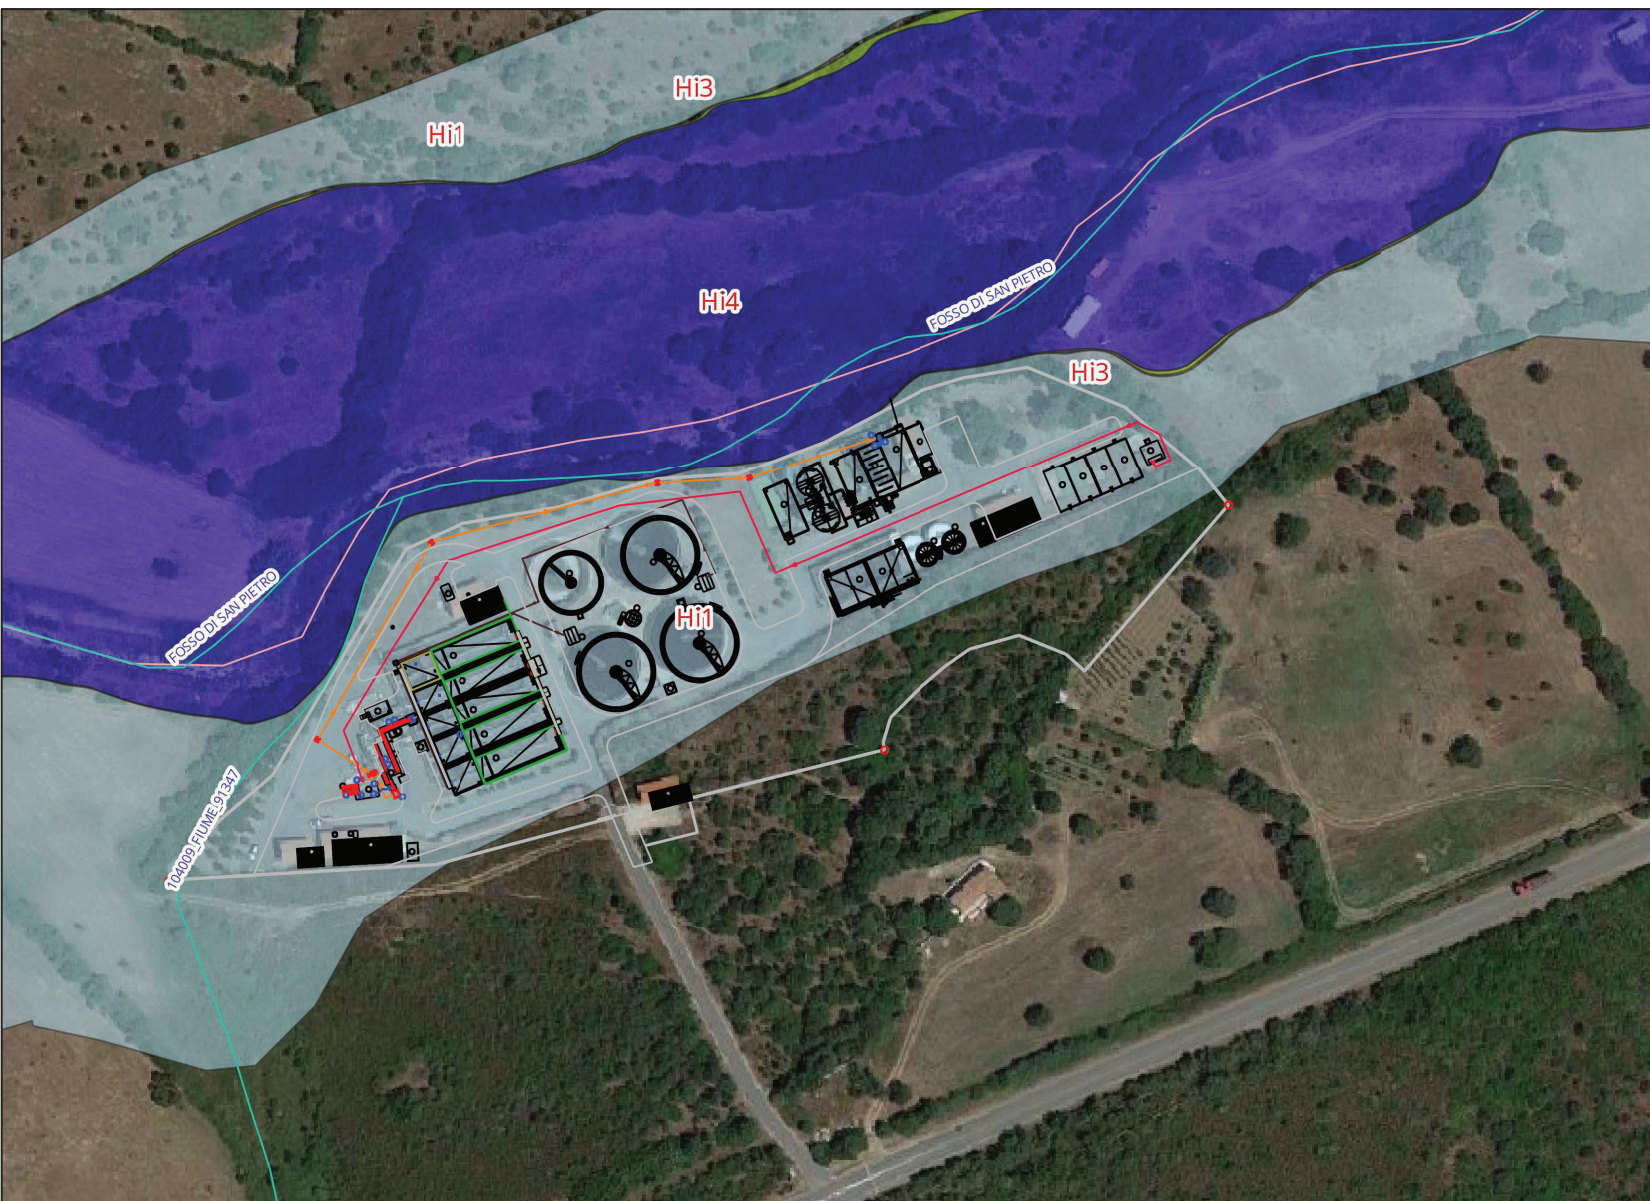

ESTRATTO PROGETTO DEPURATORE (All.20_e.12_SODDFAT009R2 particolare
interventi disinfezione) - SCALA 1:200

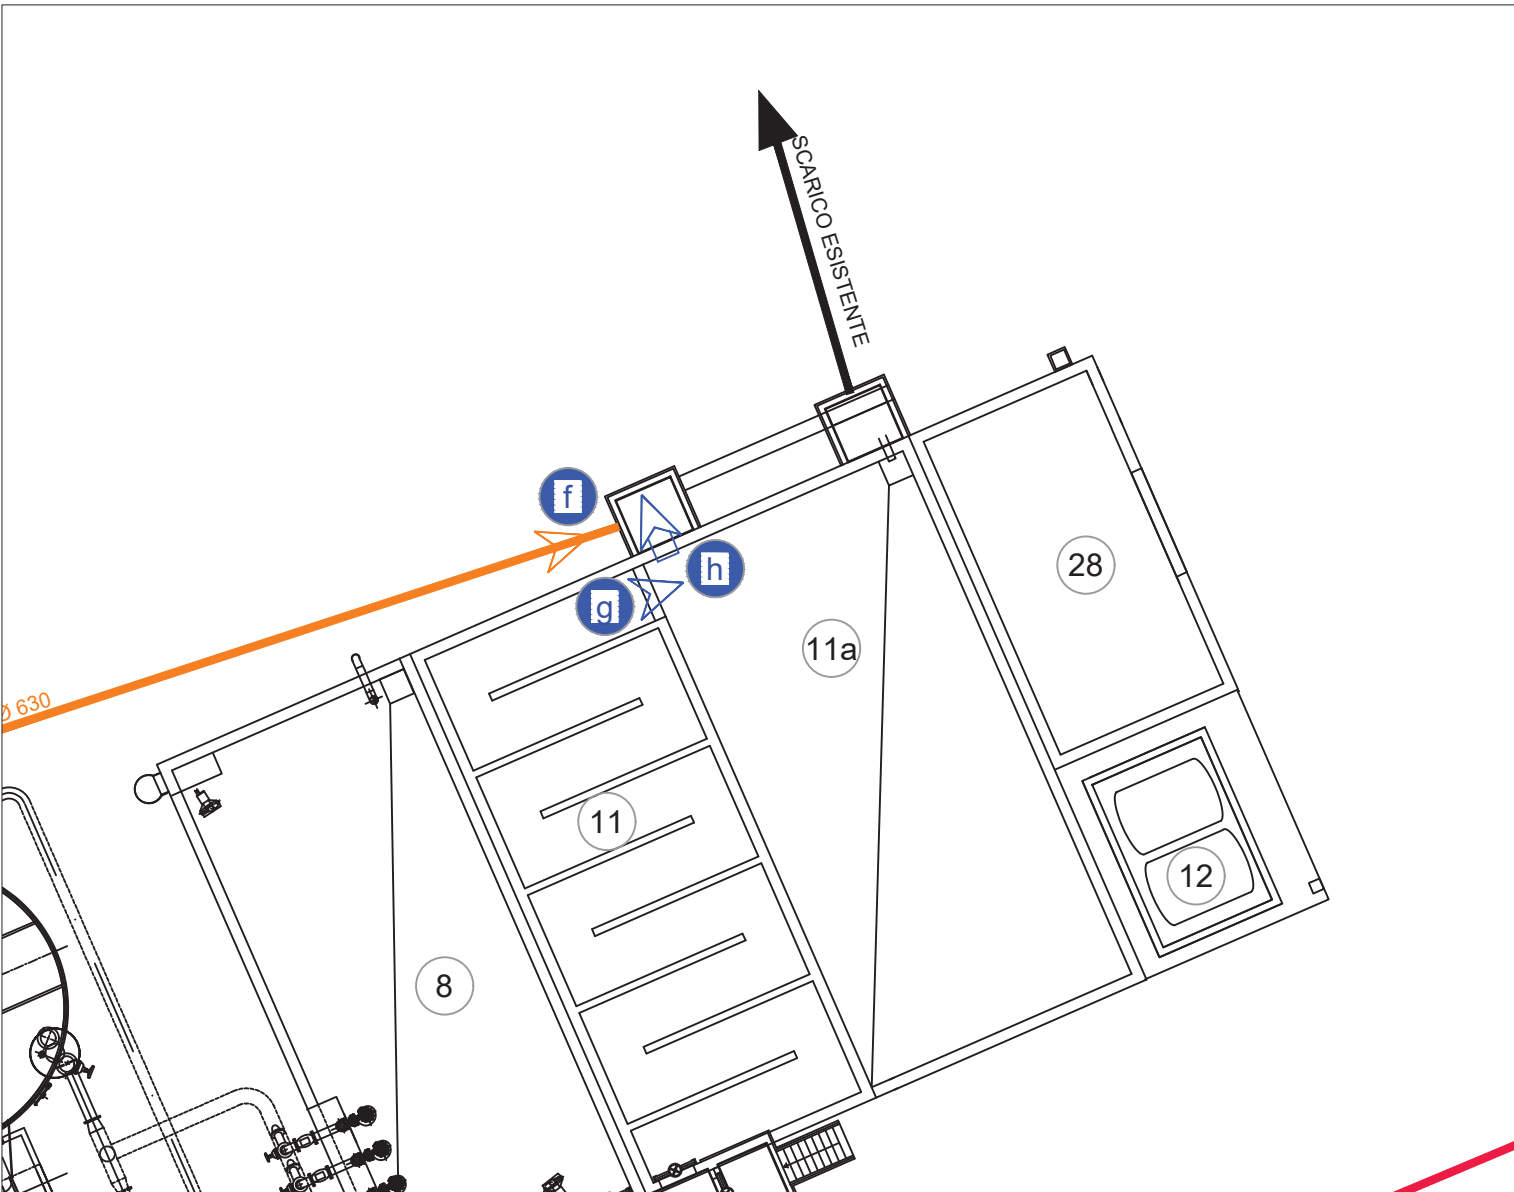

ESTRATTO PROGETTO DEPURATORE (All.20_e.12_SODDFAT009R2 particolare
interventi sollevamento surnatanti) - SCALA 1:200

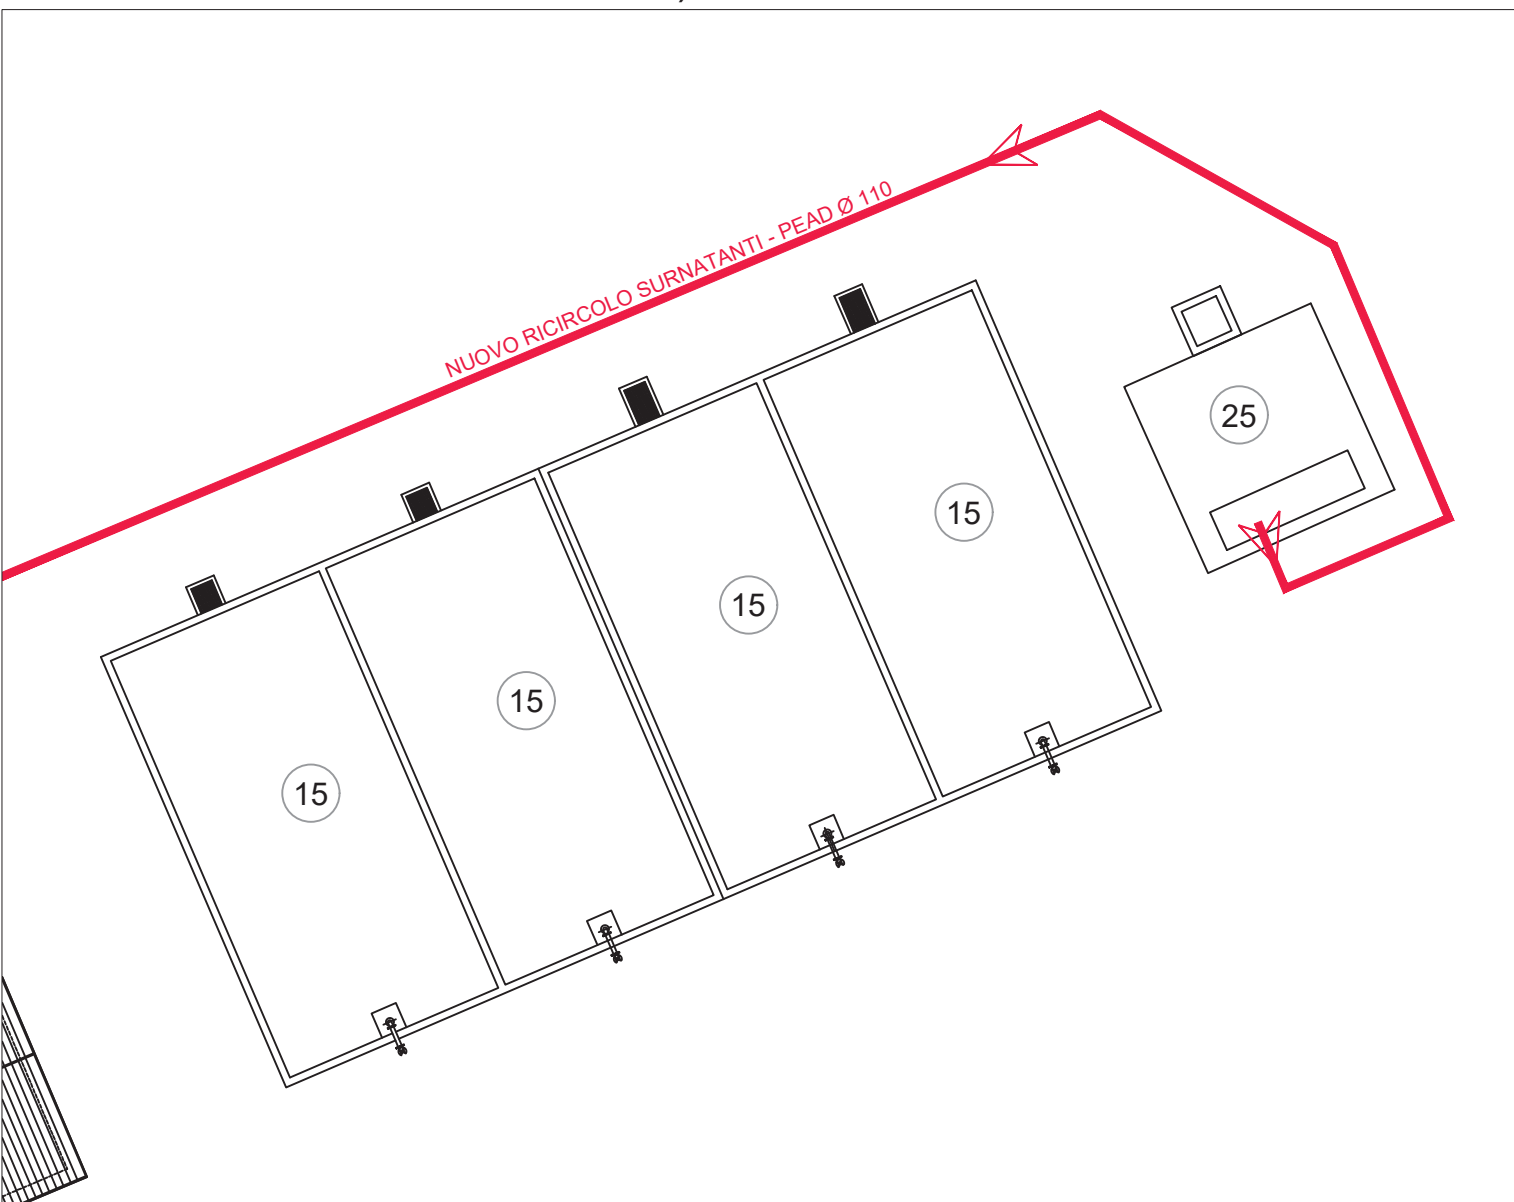



REGIONE AUTONOMA DELLA SARDEGNA



ENTE DI GOVERNO DELL'AMBITO DELLA SARDEGNA



ABBANOIA S.p.A.
GESTORE UNICO DEL SERVIZIO IDRICO INTEGRATO DELLA REGIONE SARDEGNA



“ID e.12 - Adeguamento impianto di depurazione di Budoni (SS)”

Committente



ABBANOIA S.p.A.



HYDROGEA VISION S.r.l.
Sede legale: Via Straullu 35, Nuoro (NU)
Sede amministrativa Locale: V.le Diaz 77, Cagliari (CA)
P. IVA 02843490929
Pec: protocollo@pec.abbanoia.it
Sito internet: https://www.abbanoia.it

TITOLO ELABORATO

Integrazioni con nota della Regione Sardegna
prot. n. 23666 del 04/08/2023 - punto 4

ALLEGATO 27 -INTERFERENZE DELLE OPERE IN
PROGETTO CON IL RETICOLO IDROGRAFICO
REGIONALE

per Verifica di Assoggettabilità A VIA "ex post"
ai sensi dell'art.11 della D.G.R. 11/75 del 24/03/2021

Data: 26 settembre 2023	Redatto da: Dott. Ing. Paolo Cadoni Dott. Biol. Beatrice Pucci	Controllato da: Dott. Massimo Pellegrini Direttore Tecnico
Revisione	Data	