



VARIANTE P.A.I. approvato con Determinazione del Segretario Generale dell'Autorità di Bacino n.10559 rep.192 del 14/10/2021


CARTA DELLA PERICOLOSITA' IDRAULICA (Tav_4.1) - SCALA 1:2000

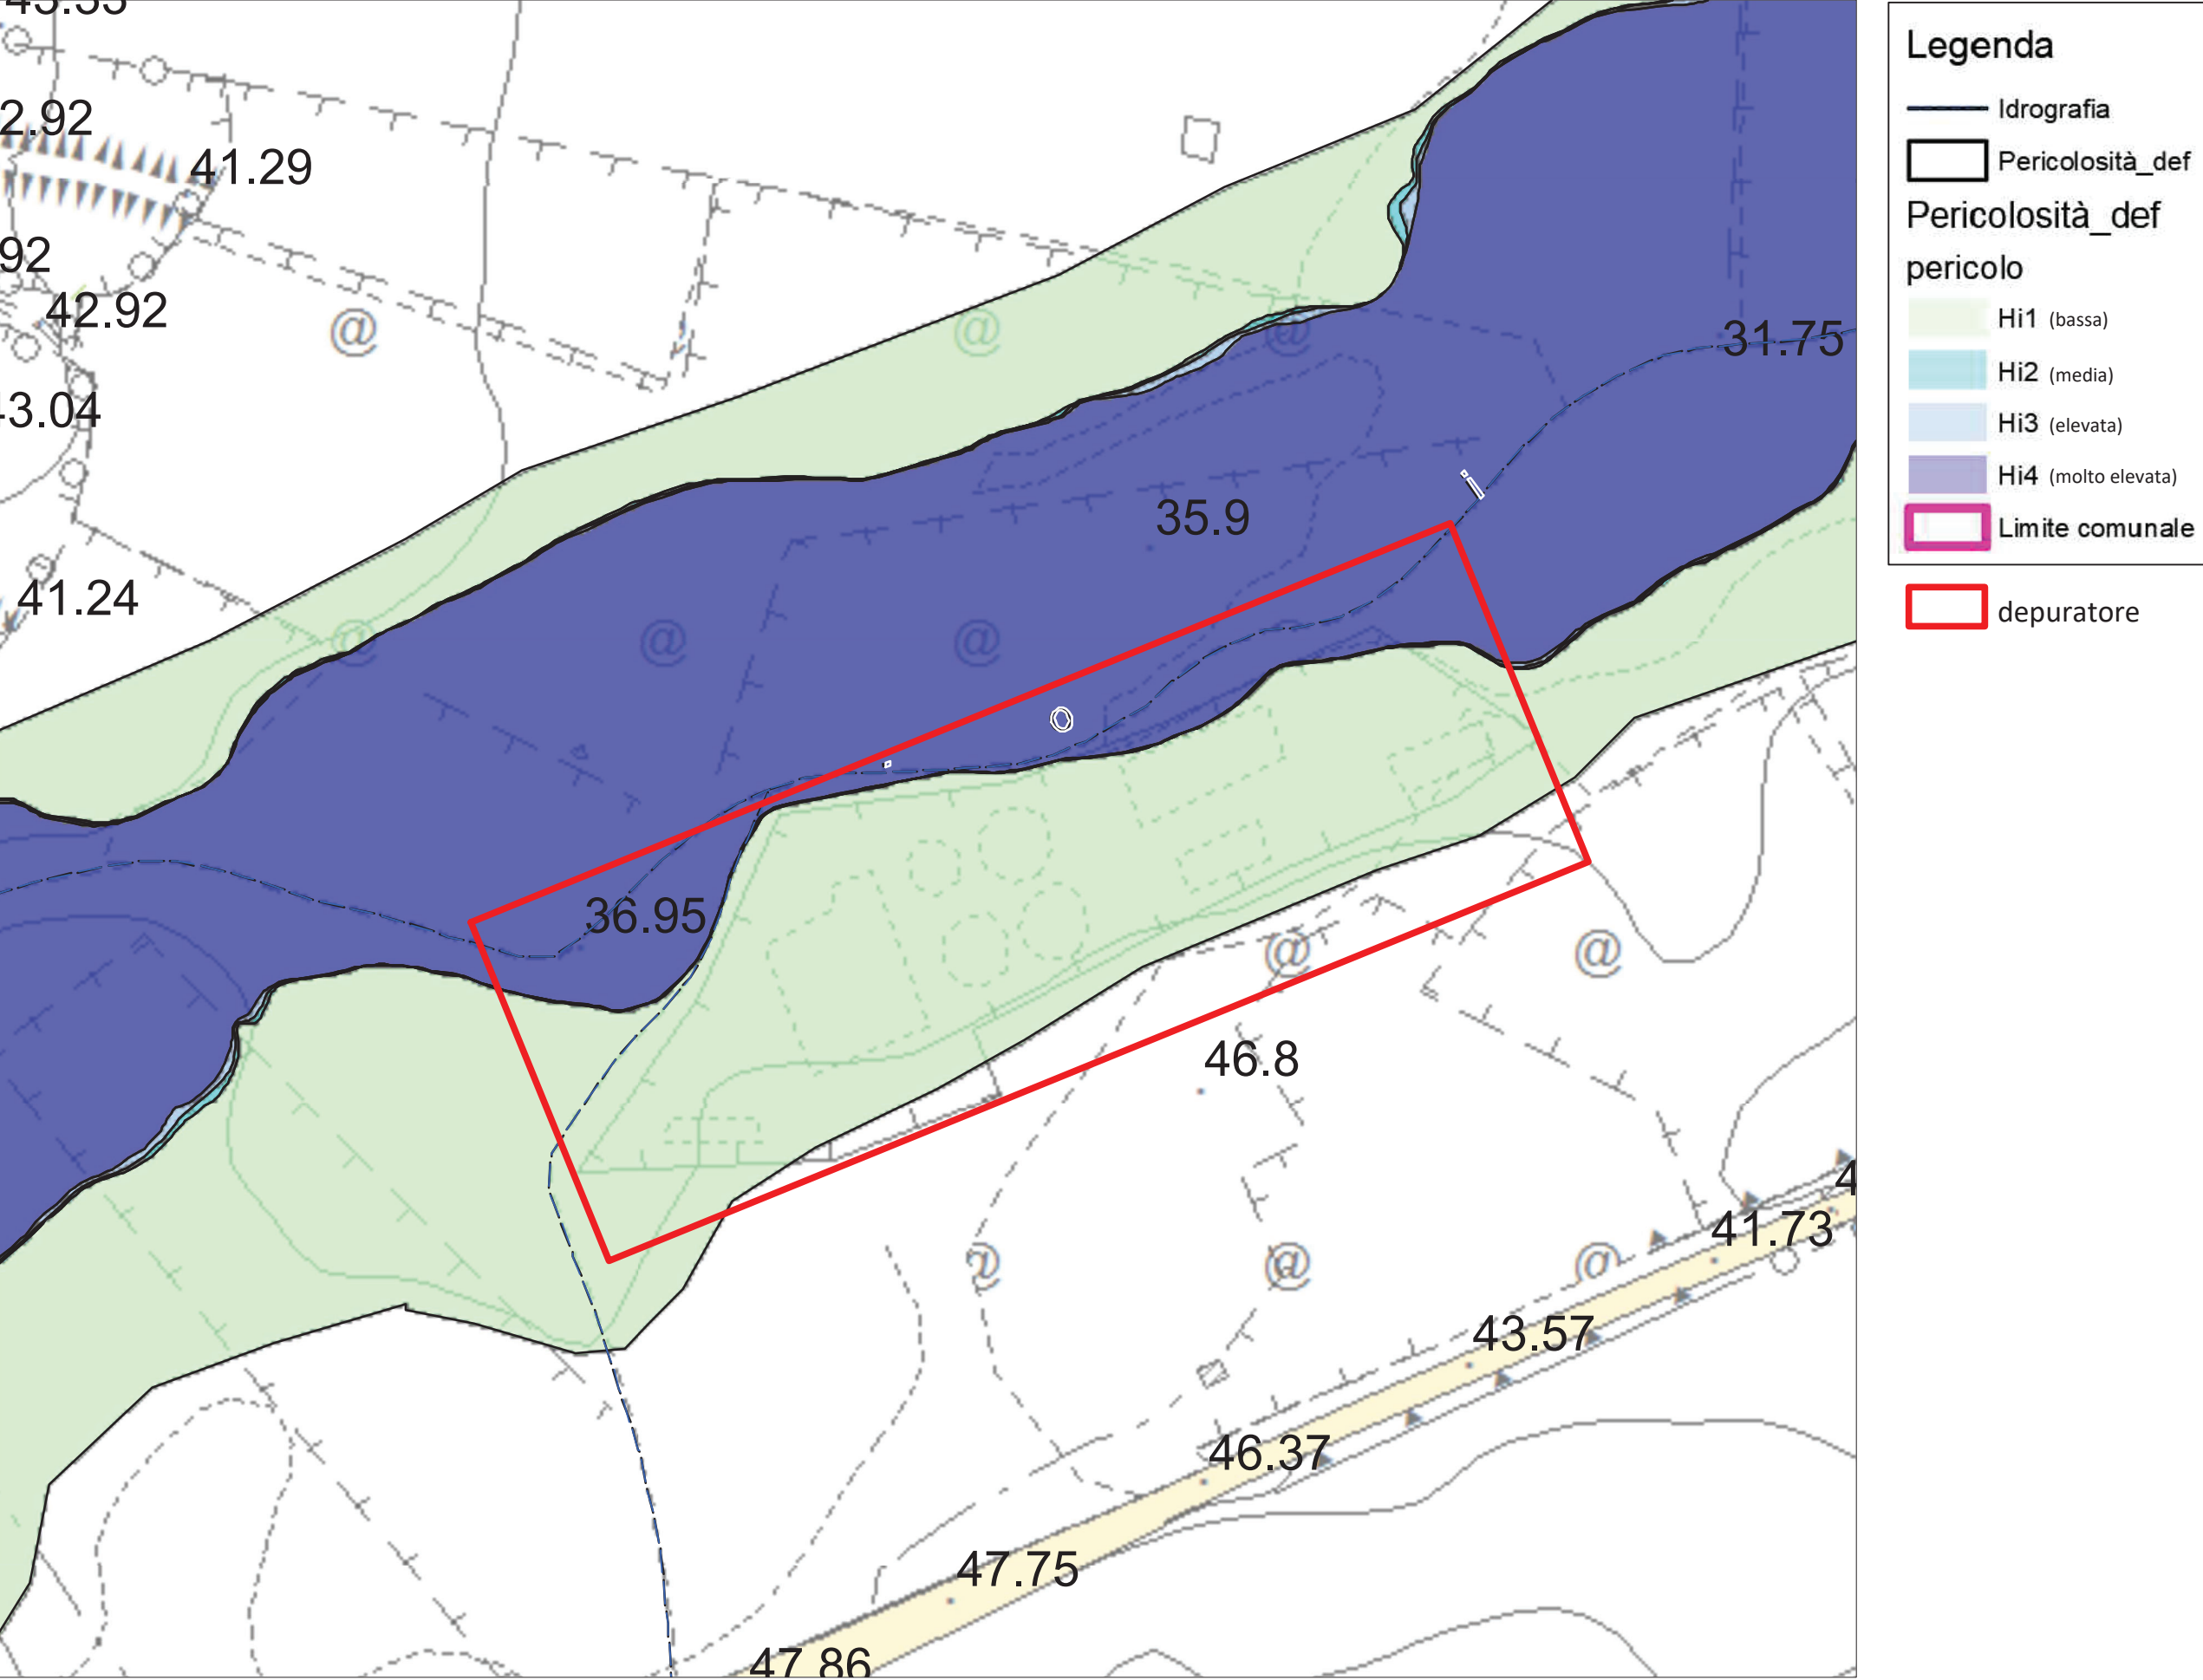

CARTA DEL DANNO POTENZIALE (Tav_5.1) - SCALA 1:2000

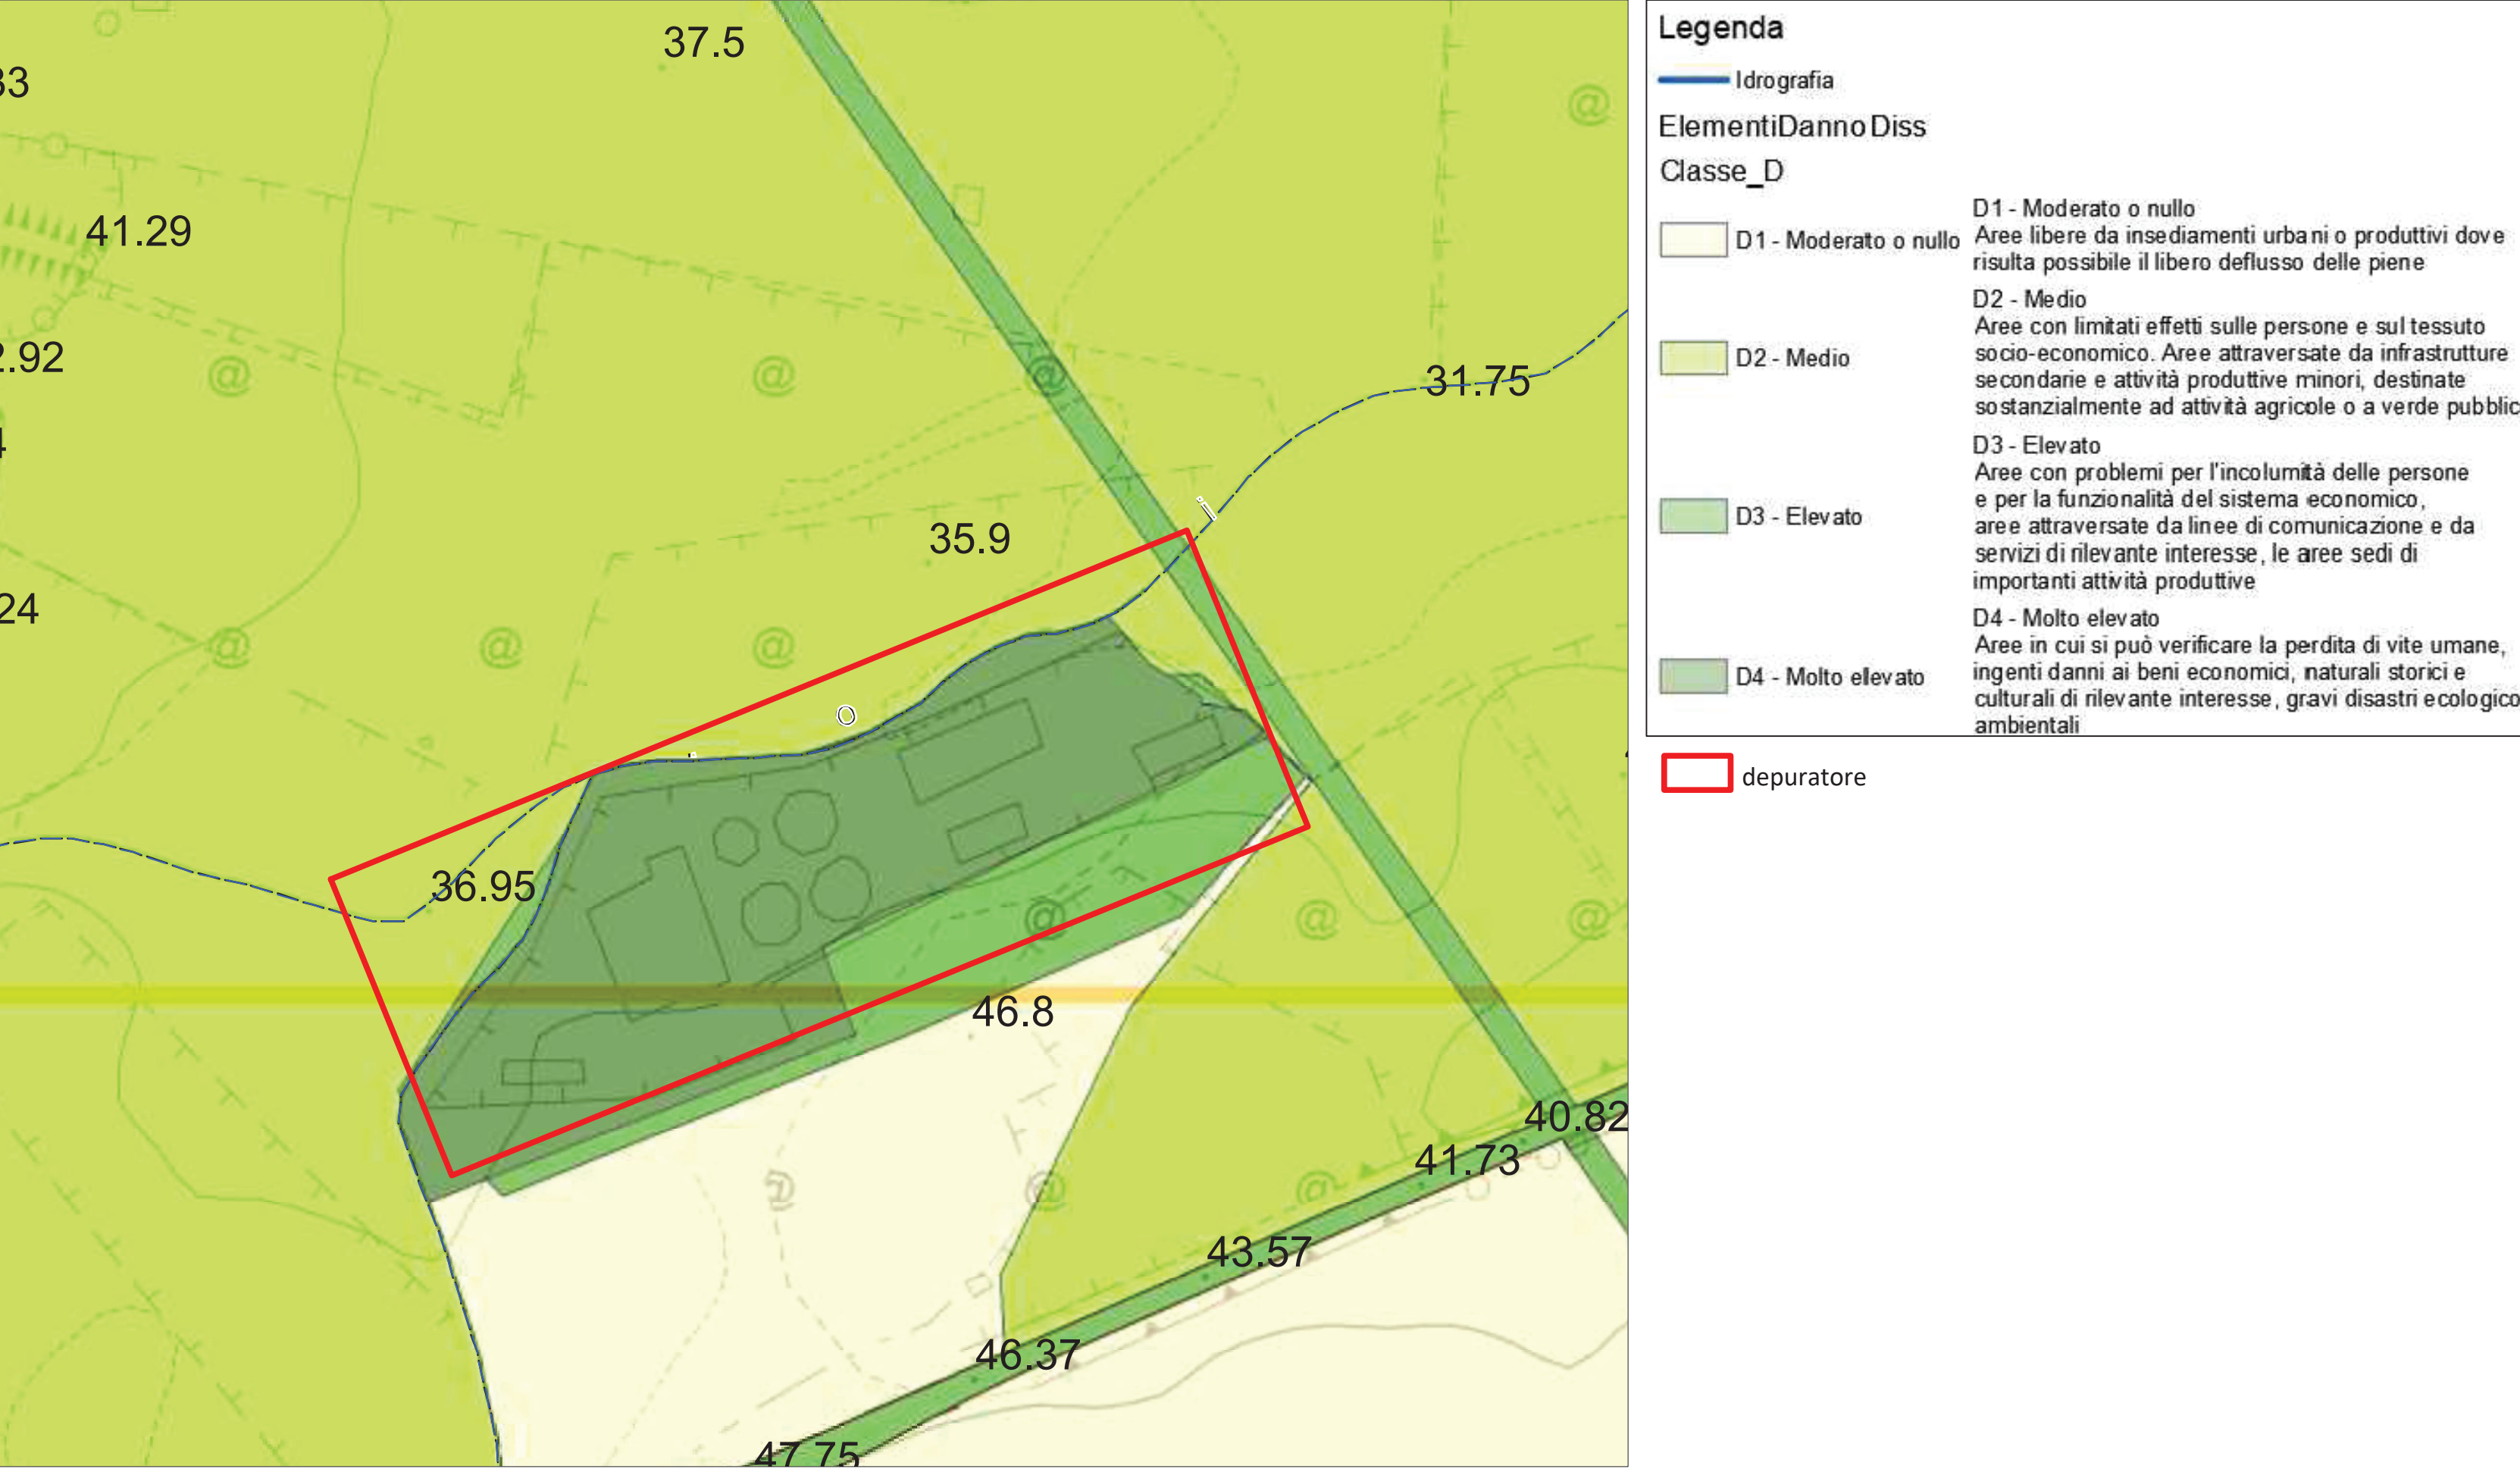

CARTA DEL RISCHIO IDRAULICO (Tav_6.1) - SCALA 1:2000

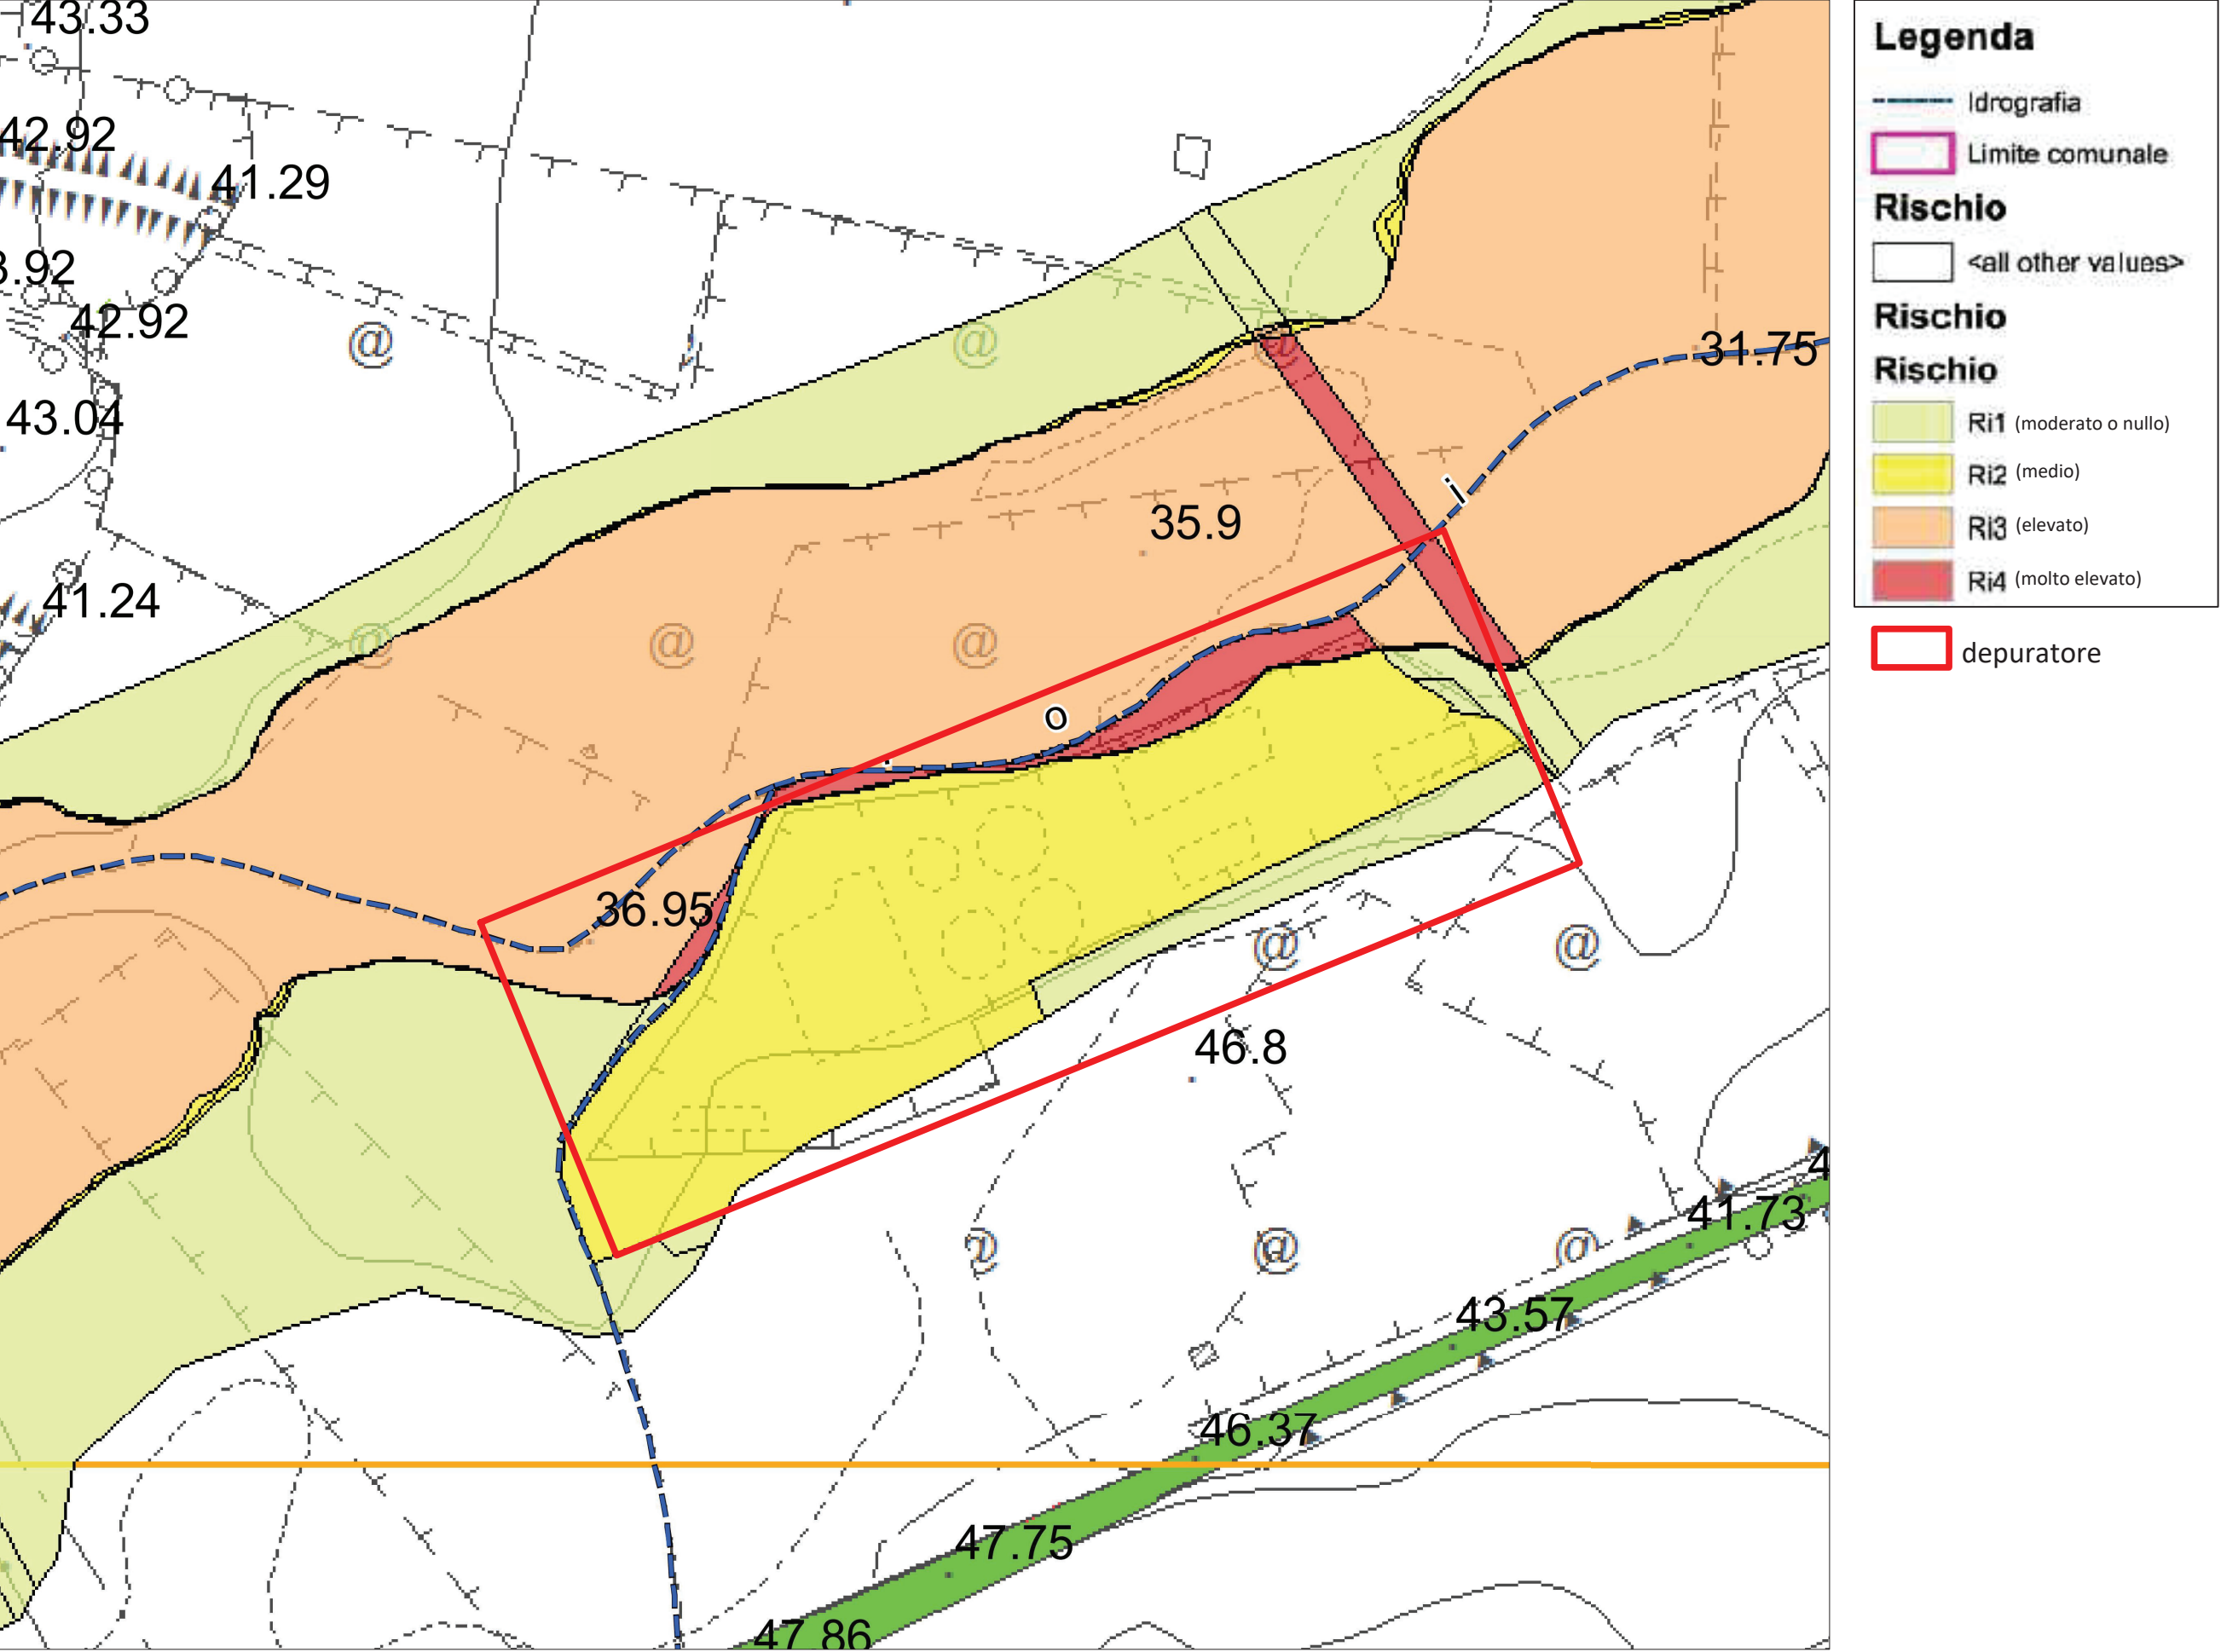

"ID e.12 - Adeguamento impianto di depurazione di Budoni (SS)"

Committente

ABBANOIA S.p.A.

Sede legale: Via Straullu 35, Nuoro (NU)
Sede amministrativa Locale: V.le Diaz 77, Cagliari (CA)
P. IVA 02934390929
Pec: protocollo@pec.abbanoia.it
Sito internet: https://www.abbanoia.it

HYDROGEA VISION

HYDROGEA VISION s.r.l.
Sede legale: via B. Varchi, 34 - 50132 Firenze Italy
Tel. +39 055 411688 - fax +39 055 4473630
e-mail: segreteria@hydrogeavision.it
P.IVA/C.F.CC/IAA Firenze 05506570489 - REA N.°551906

Titolo elaborato			
Integrazioni con nota della Regione Sardegna prot. n. 23666 del 04/08/2023 - punto 5			
ALLEGATO 28 – VINCOLI PAI (Determinazione del Segretario generale dell'Autorità di Bacino n. 10559 rep. 192 del 14/10/2021). per Verifica di Assoggettabilità A VIA "ex post" ai sensi dell'art.11 della D.G.R. 11/75 del 24/03/2021			
Data: 26 settembre 2023	Redatto da: Dott. Ing. Paolo Cadoni Dott. Biol. Beatrice Pucci	Controllato da: Dott. Massimo Pellegrini Direttore Tecnico	
Revisione	Data		