

data:
LUGLIO 2023
aggiornamenti:

Tavola:
12
Scala:
1:100

STRATEGIE & PROGETTO srl
Totus Tuus
P.zza Marghinotti, 1 - Cagliari
tel - fax 070-665813
studioingmauriziodod@yahoo.it
S&P

COMUNE DI VILLACIDRO
PROVINCIA DEL SUD SARDEGNA

PROCEDURA ABILITATIVA SEMPLIFICATA
RELATIVA AL PROGETTO PER LA REALIZZAZIONE
DI UN IMPIANTO FOTOVOLTAICO A TERRA, SITO
ENTRO I 500m DALLA ZONA "D"

Elaborati:
PIANTE CABINE DI TRASFORMAZIONE


Arch. Carla Agus
Geom. Gabriele Murgia
Ing. Michele Agus

Il Progettista:
Ing. Maurizio Loddo


Il Committente:

CABINA MT DI CONSEGNA TIPO DG206 ed.9
LOCALE E-DISTRIBUZIONE +MISURE
TETTO A DUE FALDE SPIOVENTI CON COPERTURA IN TEGOLE


Impianto di terra
Scala 1:100

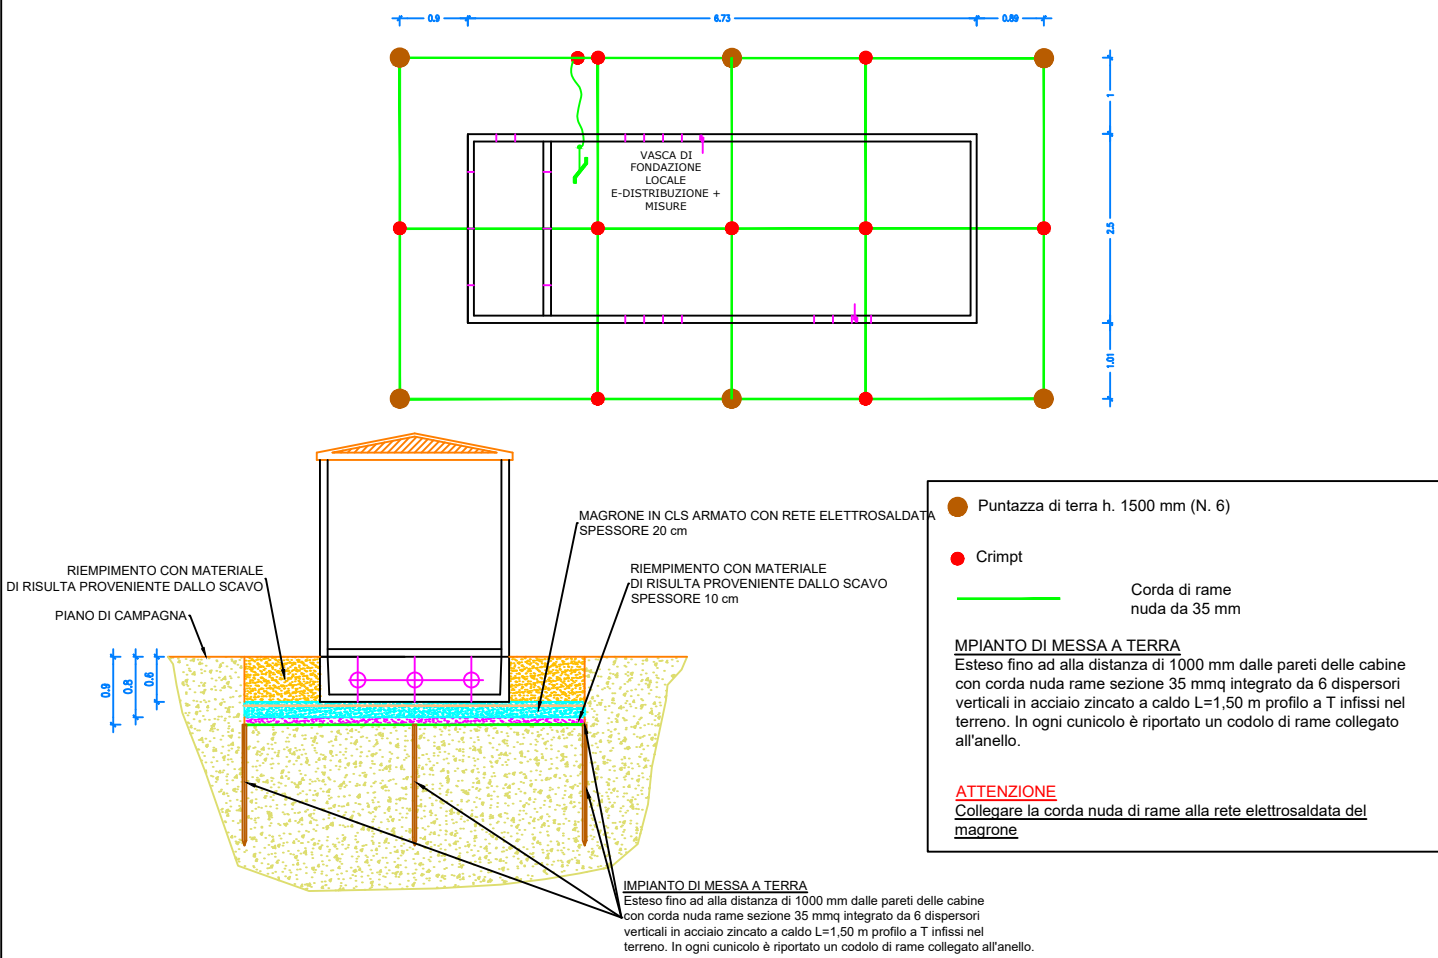

Sezioni
Scala 1:100

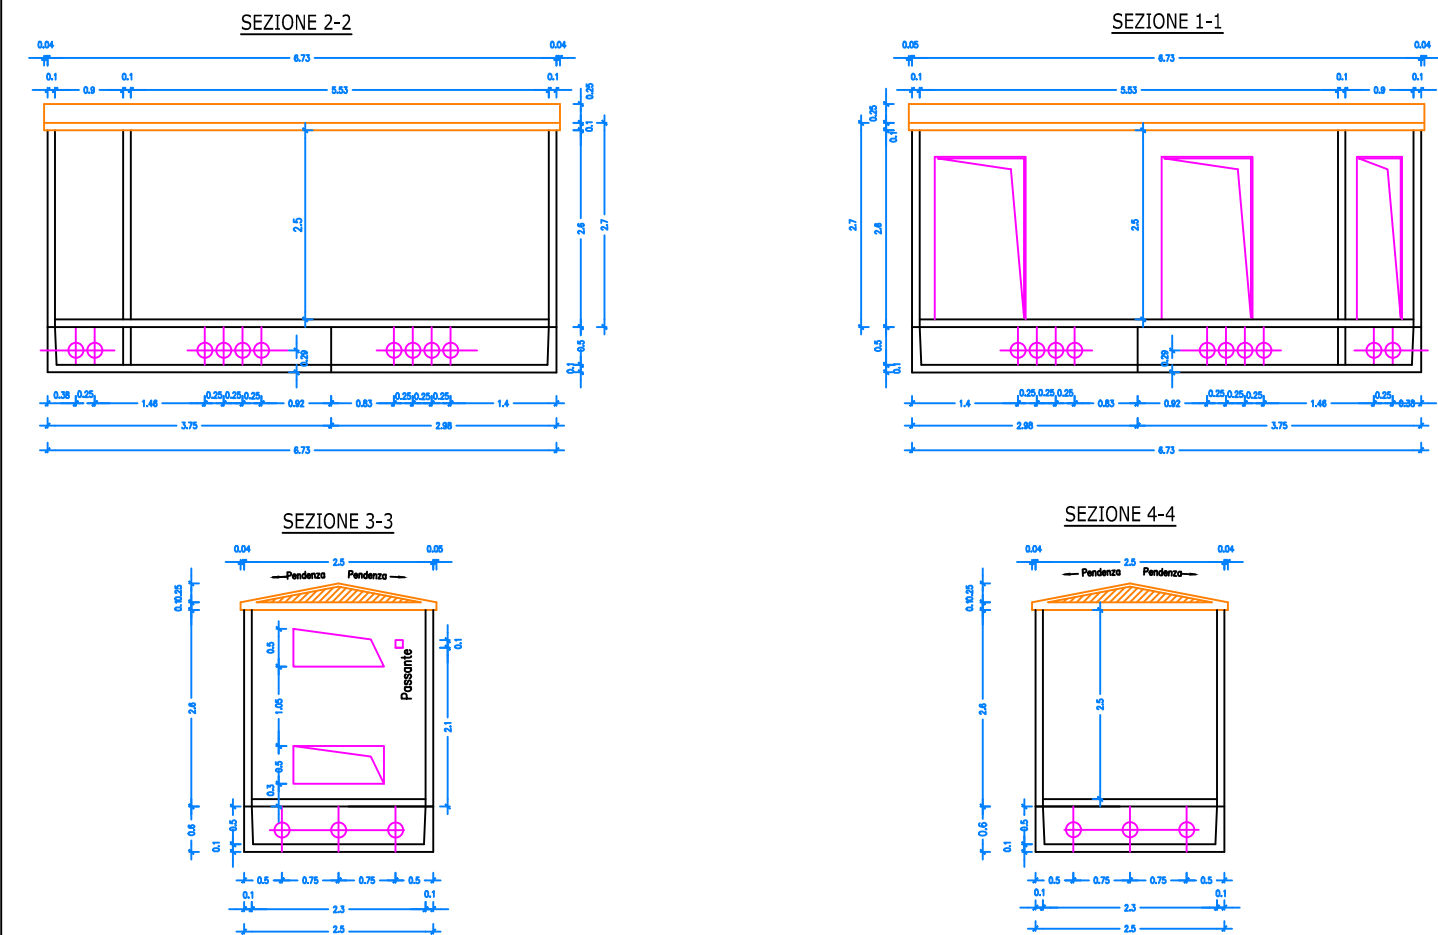


Pianta quotata
Scala 1:100

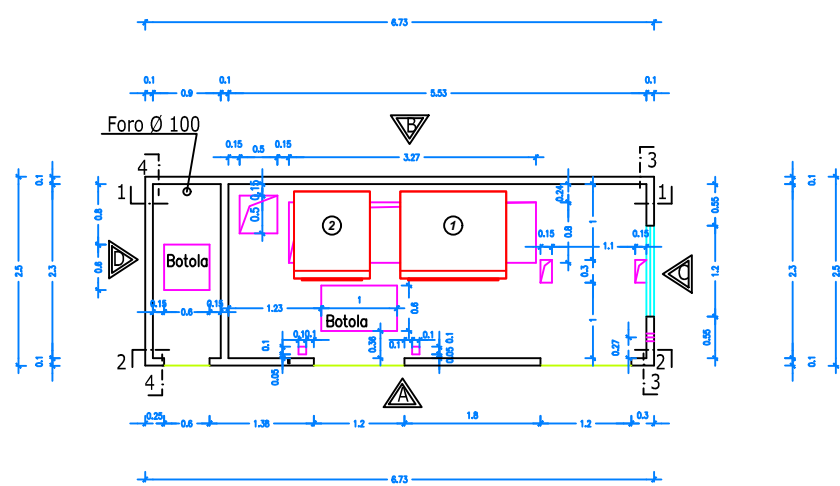


LEGENDA:
① SCOMPARTO LINEA 2LEI+1T Tipo ENEL DY900/1
② SCOMPARTO MISURE UTENTE Tipo ENEL DY808/2

Colore cabina: RAL 7042 Grigio Traffico a
Colore fascia: RAL 7043 Grigio Traffico b

Pianta copertura
Scala 1:100

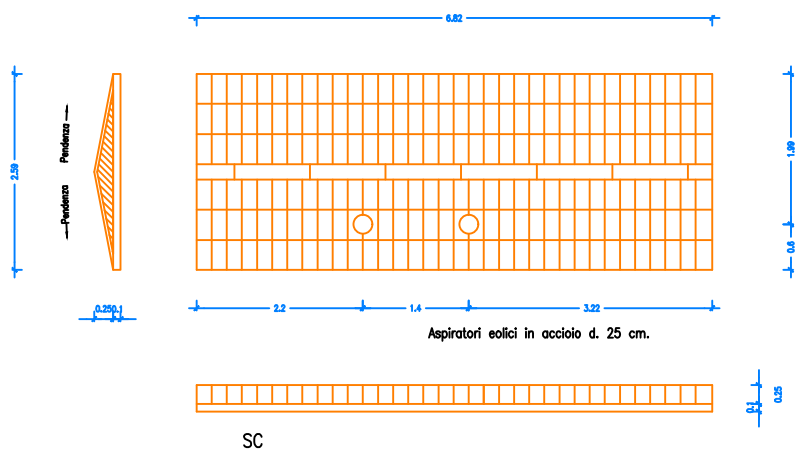

Prospetti
Scala 1:100

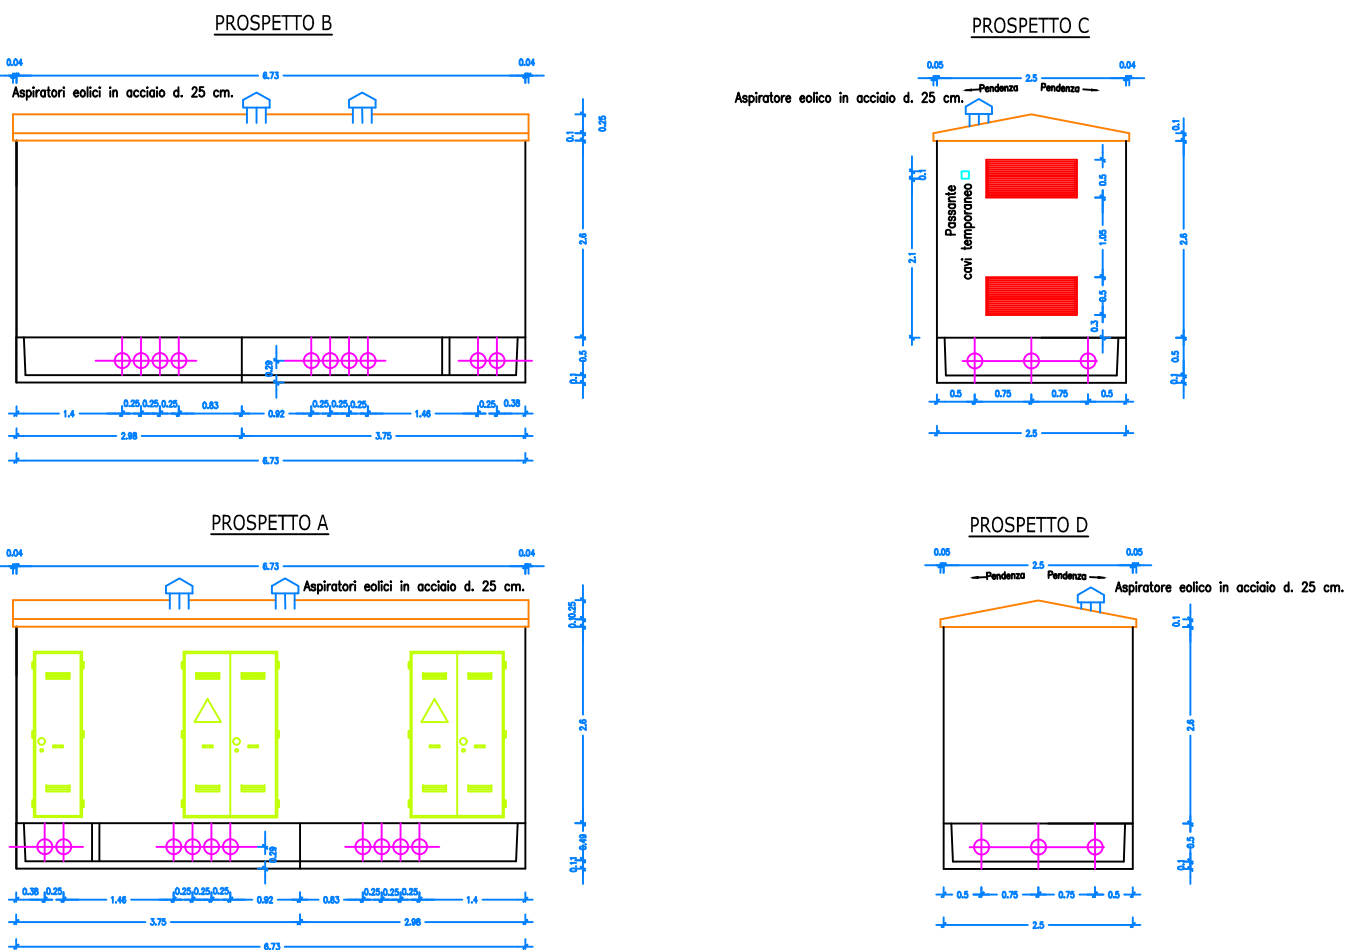

Pianta vasca di fondazione
Scala 1:100

