

COMUNE DI CODRONGIANOS  
PROVINCIA DI SASSARI

data:  
LUGLIO 2023

aggiornamento:

Tavola:  
13 A

Scala:  
VARIE

Elaborati:  
PLANIMETRIA DI IMPIANTO, SEZIONE LONGITUDINALE,  
SEZIONE TRASVERSALE, ZOOM ACCESSO CARRABILE


SIMILICE & PROGETTO srl  
Totale Tasse  
P.zza Margherita I-Cagliari  
Tel. +39 070-928311  
eudoxyma@similiceprogetto.it

Arch. Carla Agus  
Geom. Gabriele Murgia  
Ing. Michele Agus


Il Progettista:  
Ing. Maurizio Ledda

Il Committente:


Sezione longitudinale - Scala 1:50

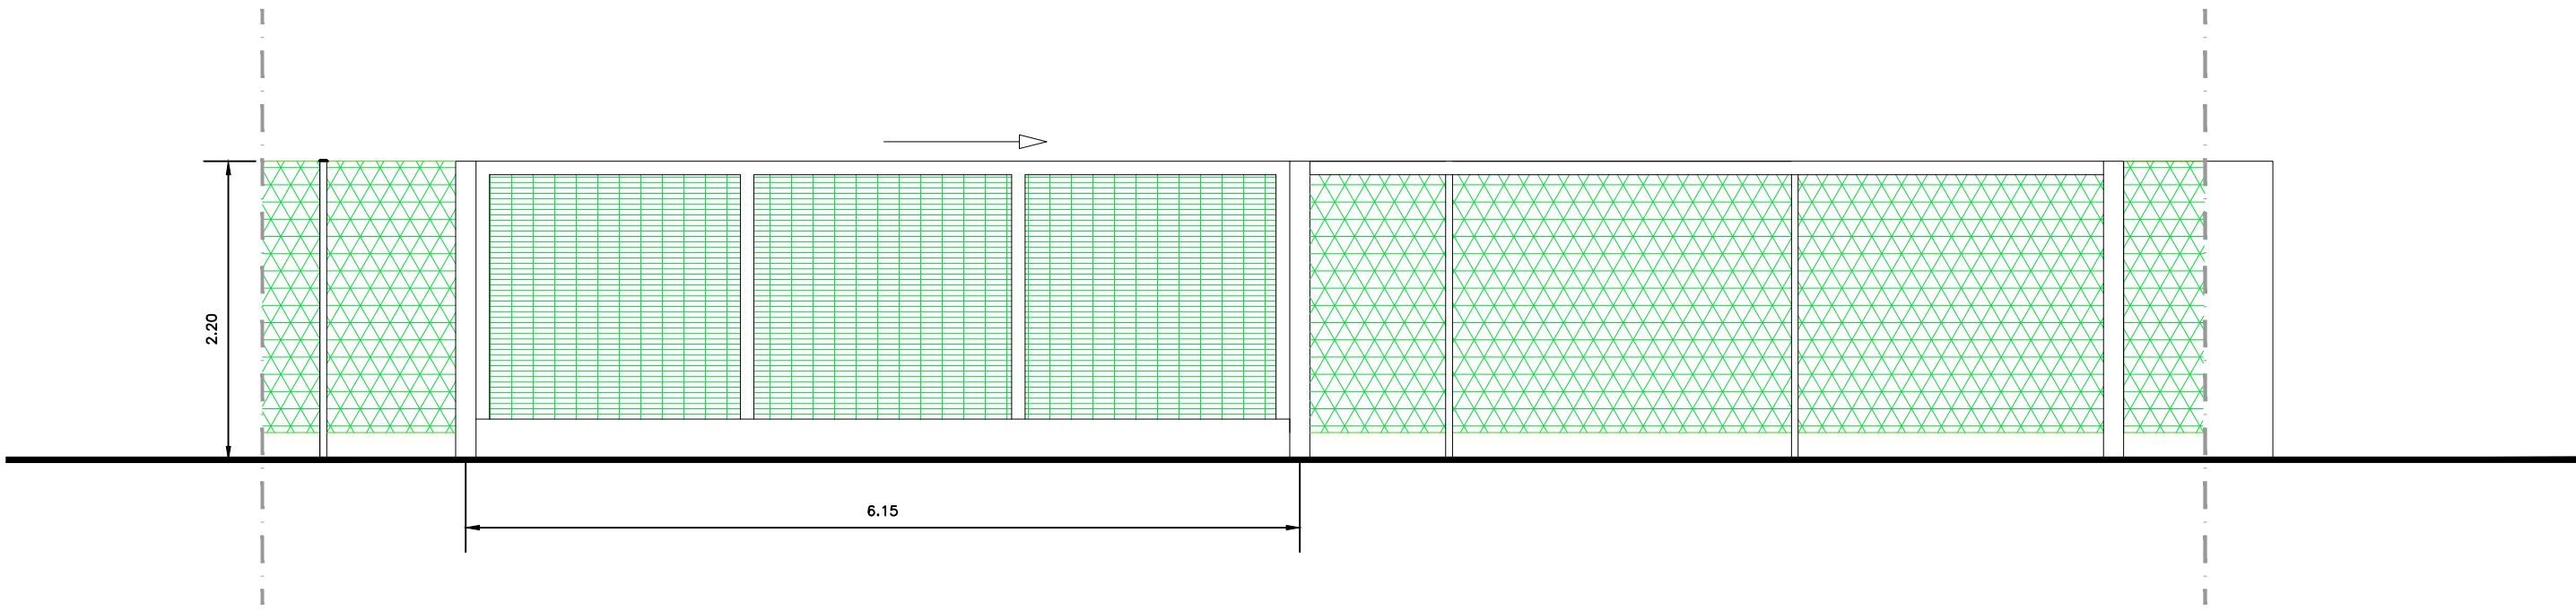

Zoom accesso carrabile 1 - Scala 1:100

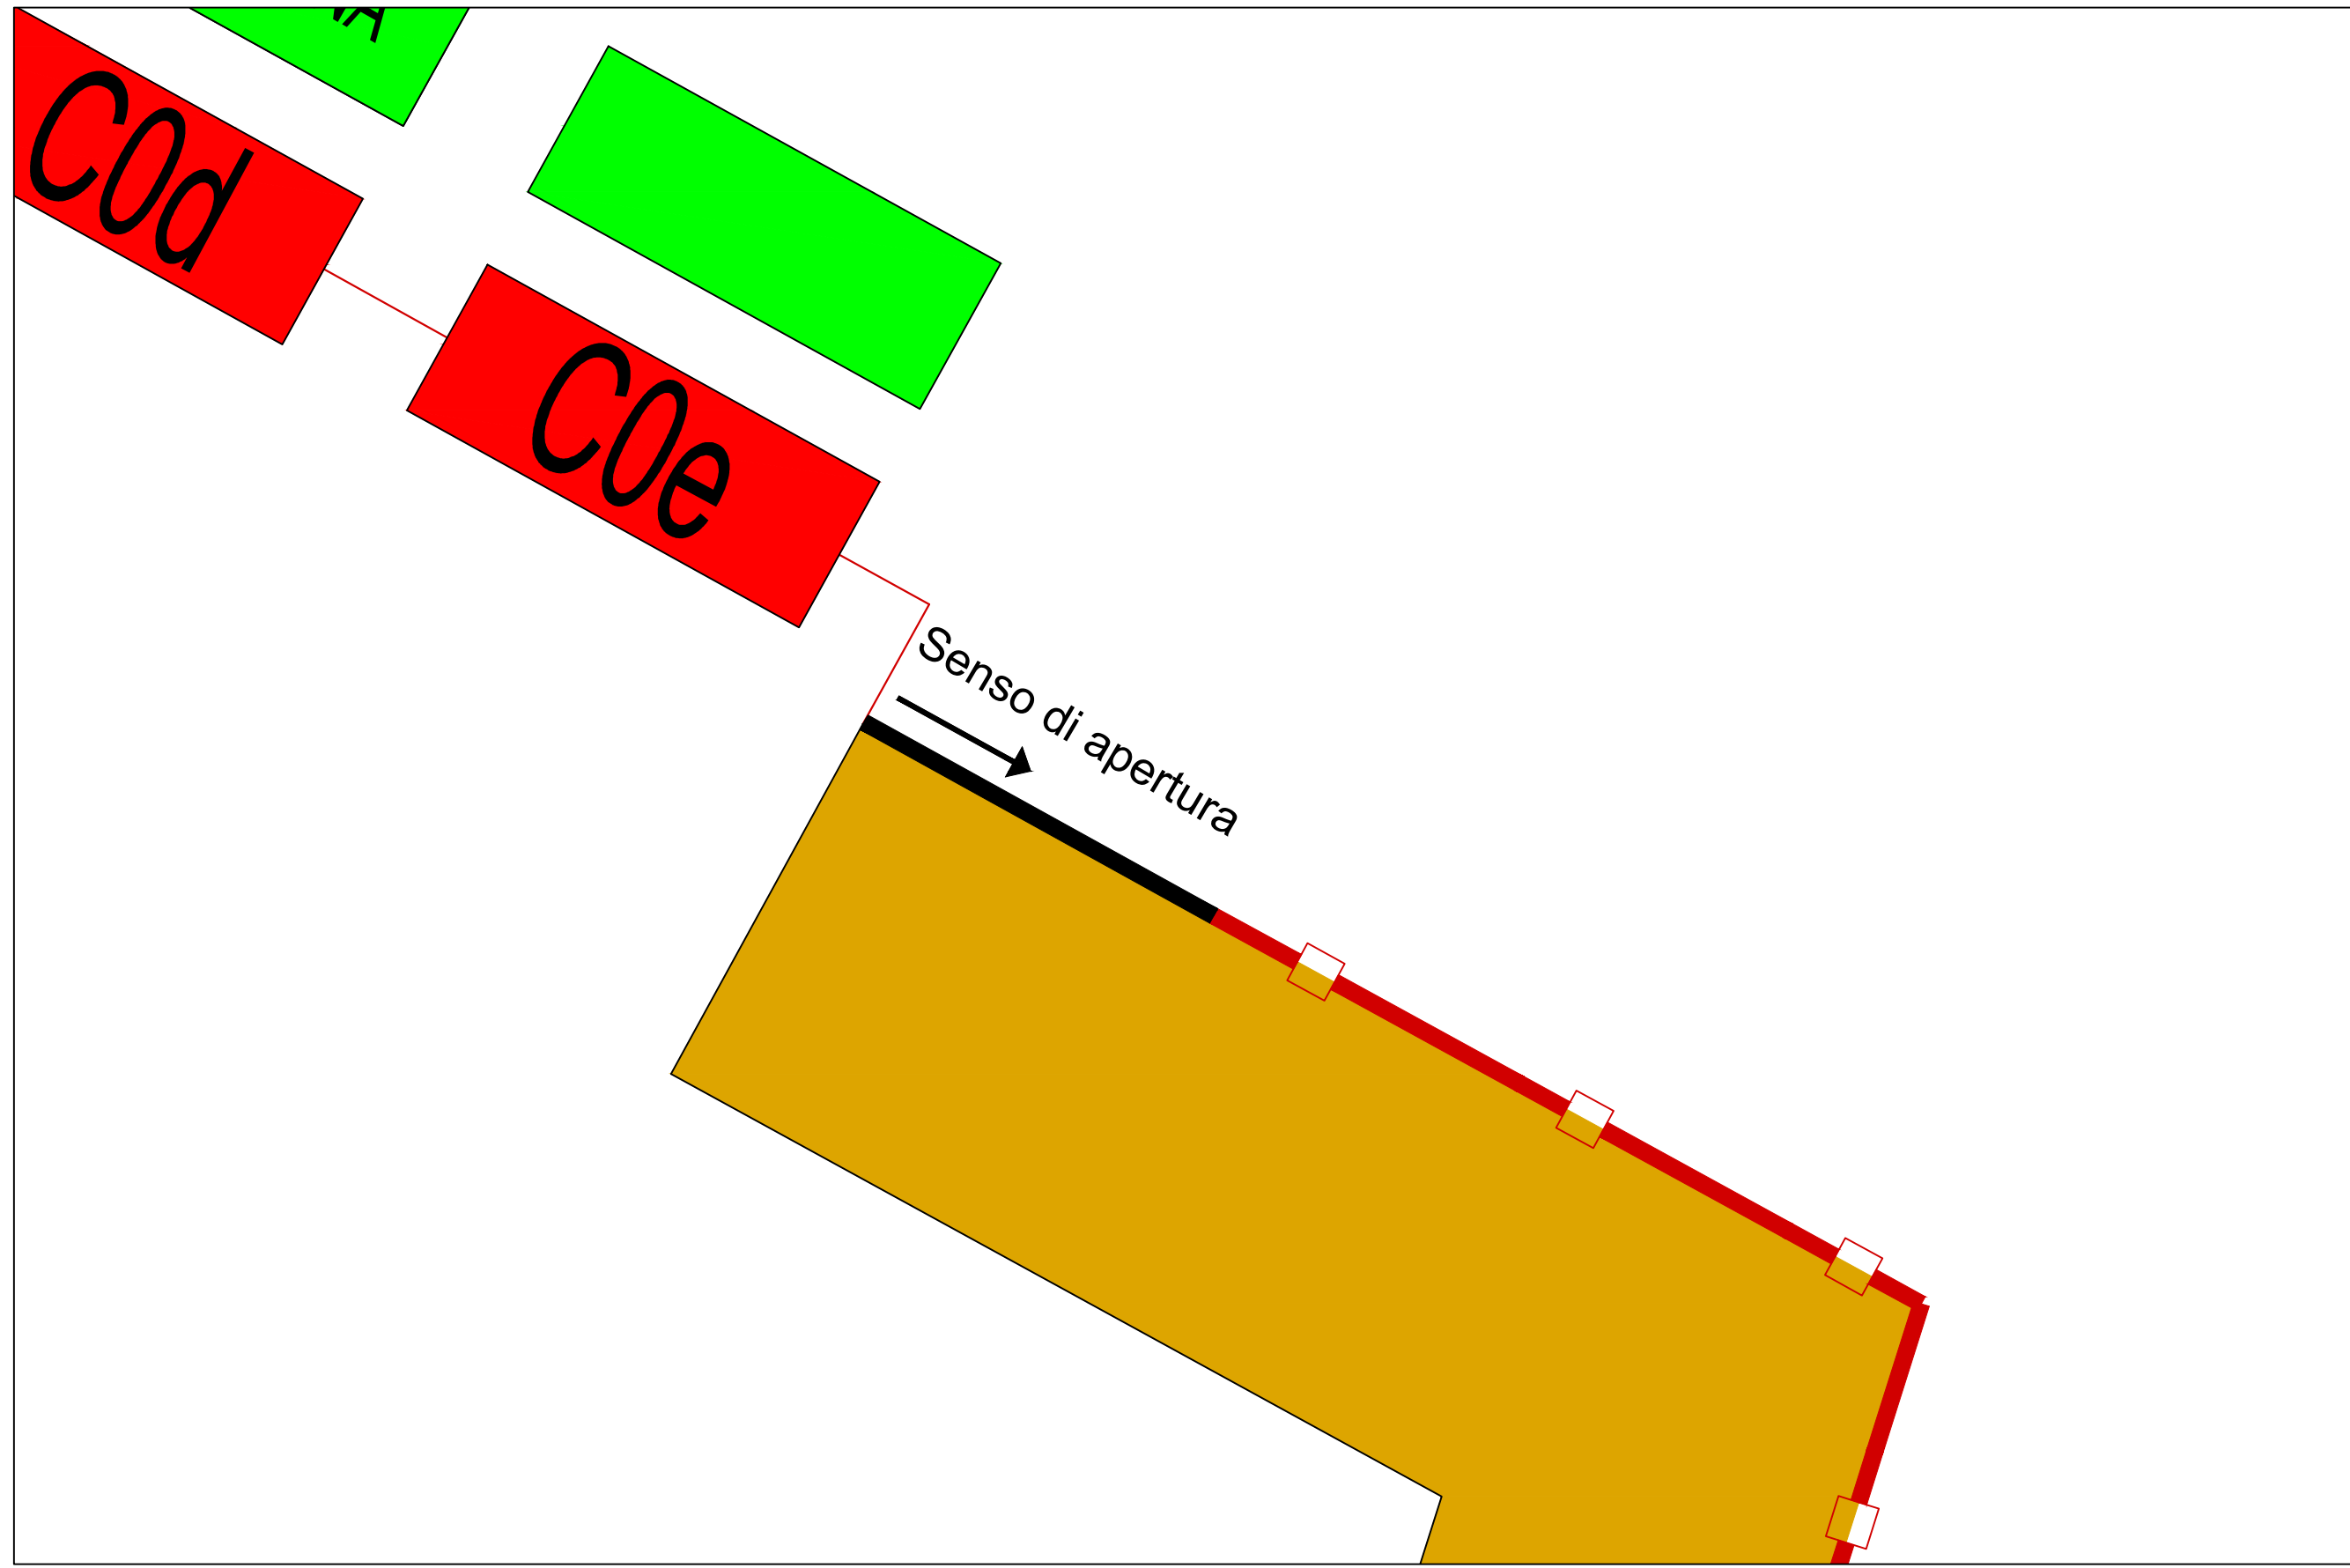

Sezione trasversale - Scala 1:40

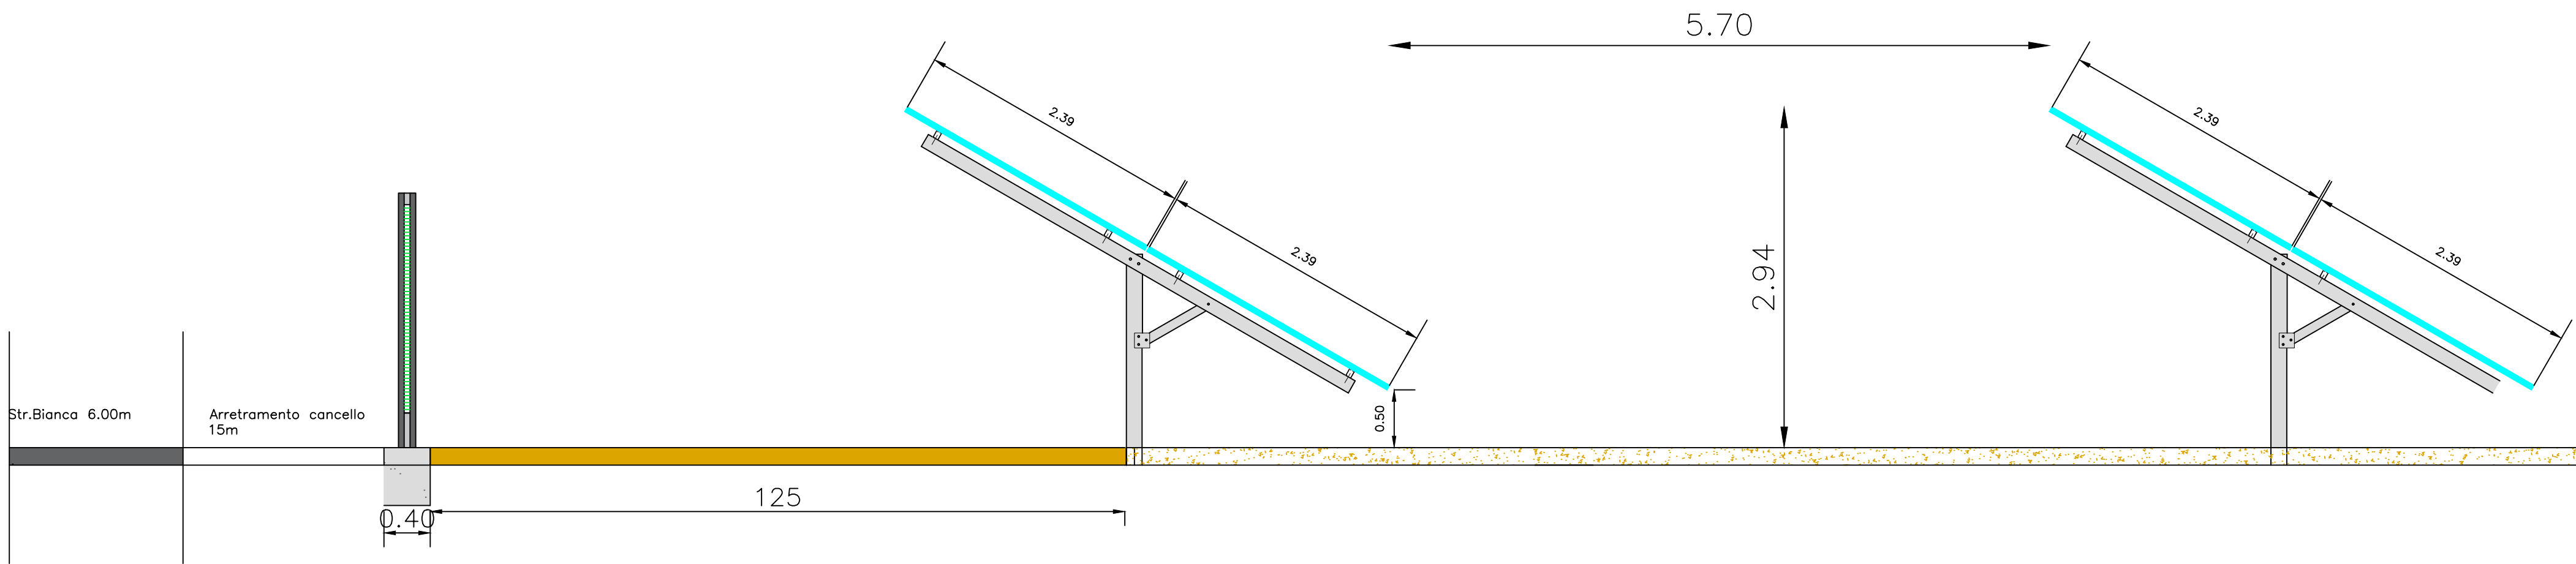

Planimetria di impianto - Scala 1:2000

