



COMUNE DI CODRONGIANOS
PROVINCIA DI SASSARI

PROCEDURA ABILITATIVA SEMPLIFICATA
RELATIVA AL PROGETTO PER LA REALIZZAZIONE
DI UN IMPIANTO FOTOVOLTAICO A TERRA, SITO
ENTRO I 500m DALLA ZONA "D"

Tavola:
16

Scala:
VARIE

STRATEGIE & PROGETTO srl
"Totus Tuus"
P.zza Marghinotti, 1-Cagliari
tel - fax 070-665813
studio@mauriziododdyello.it

Arch. Carla Agus


Geom. Gabriele Murgia

Ing. Michele Agus


Il Progettista:
Ing. Maurizio Loddo

Il Committente:


Particolare Pannello
Scala 1:20

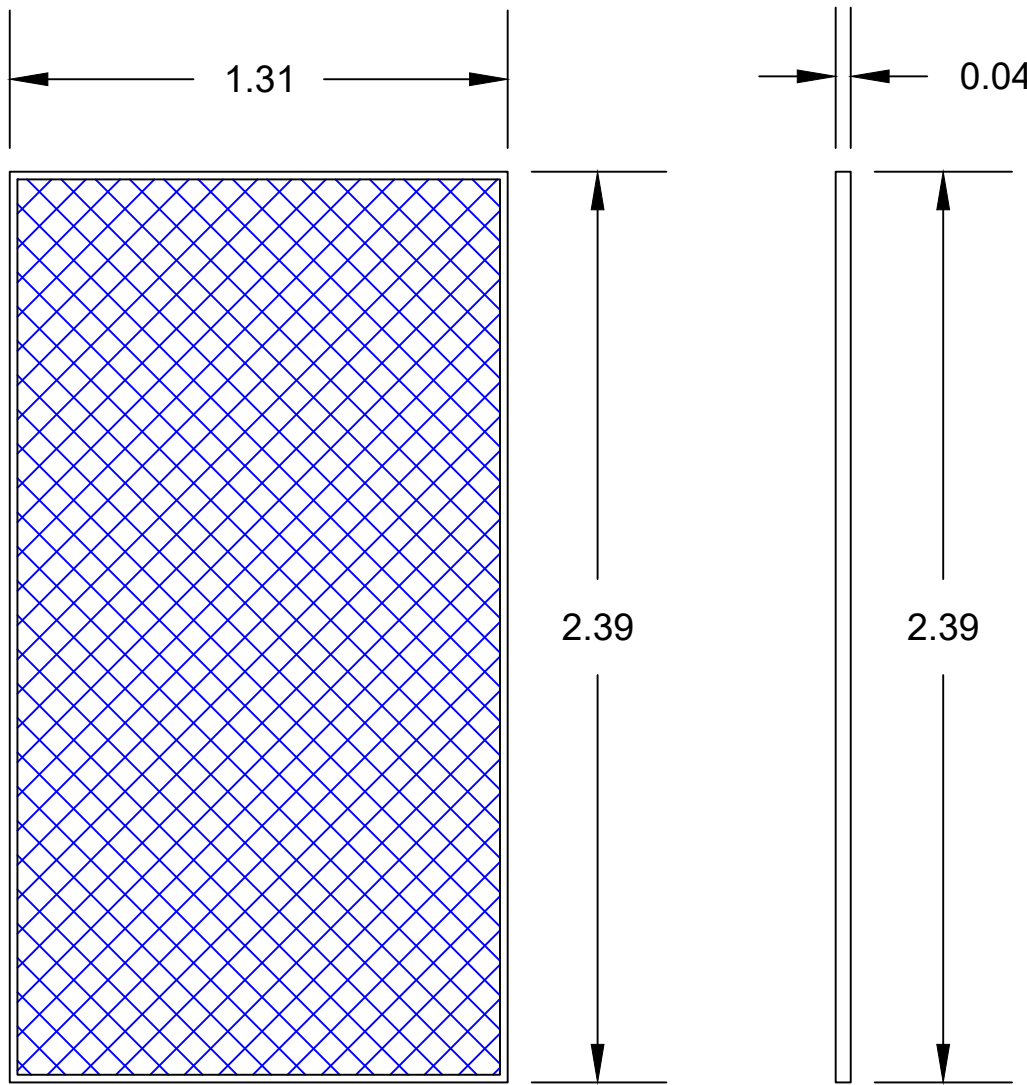


Particolare costruttivo strade interne
Scala 1:40

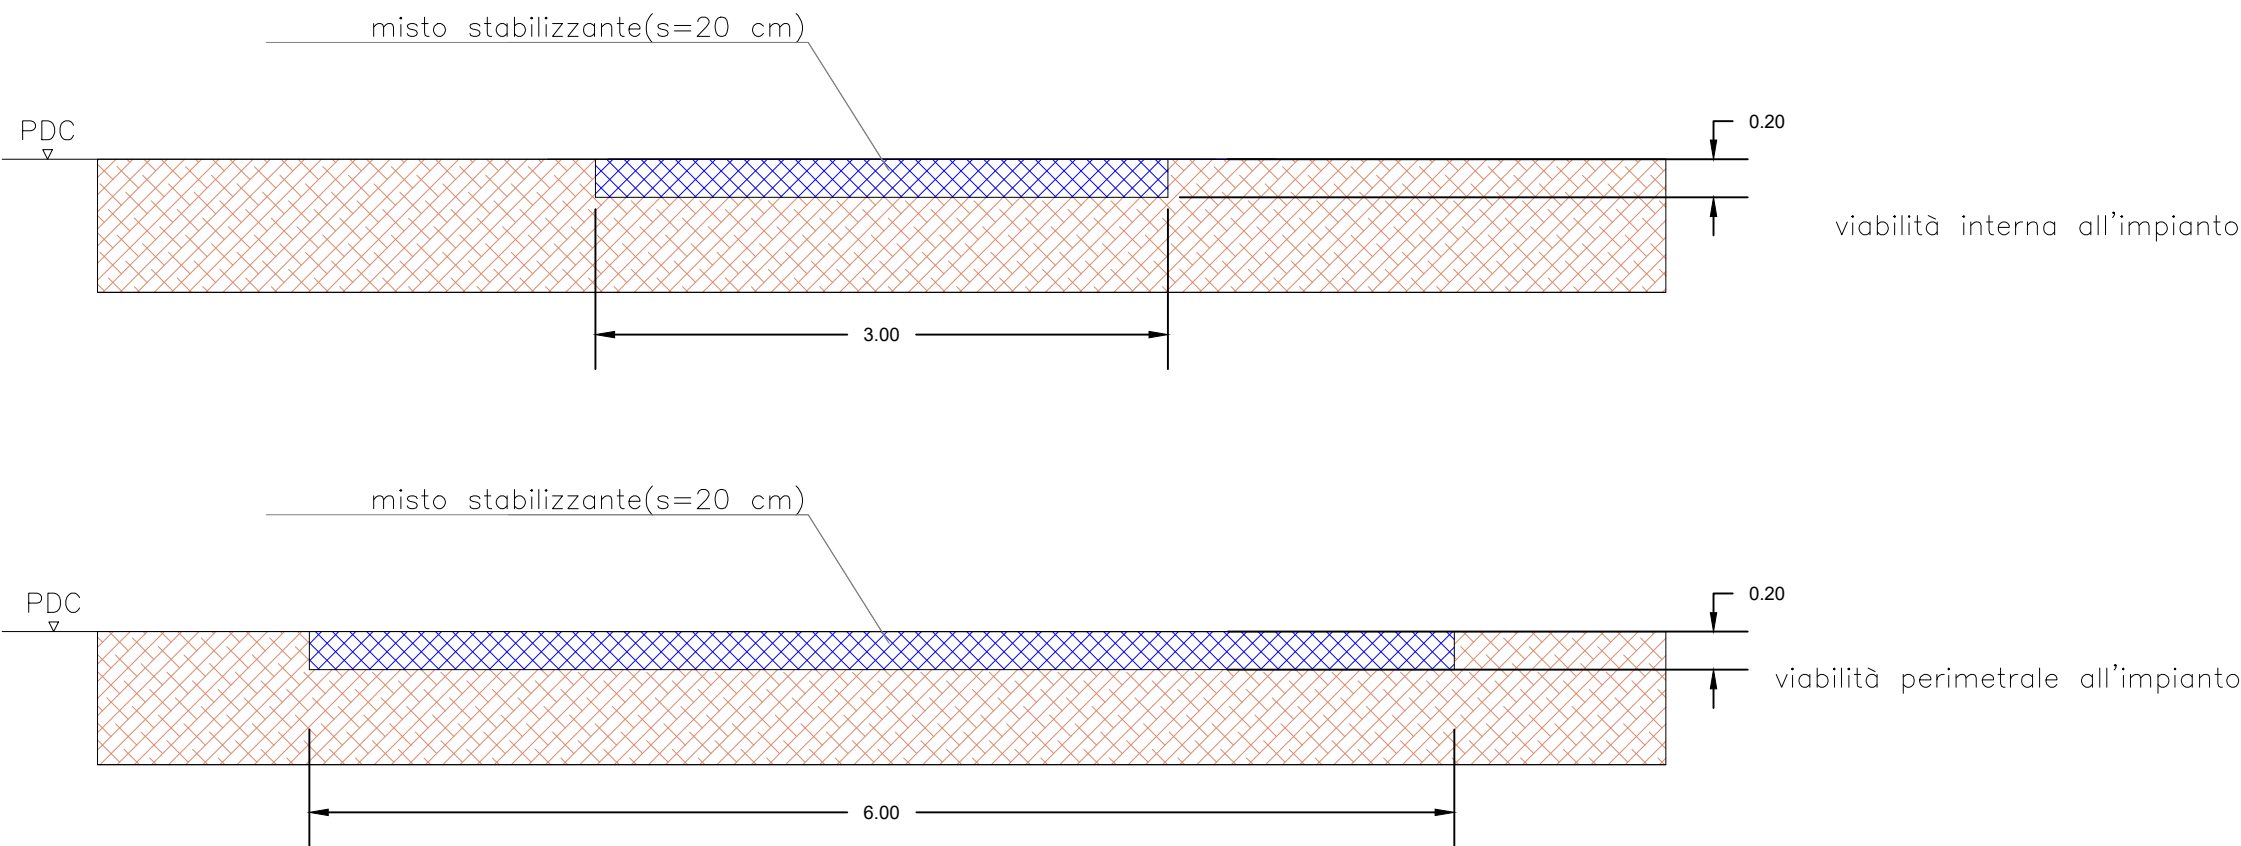

Progetto - Particolari costruttivi
Scala 1:40

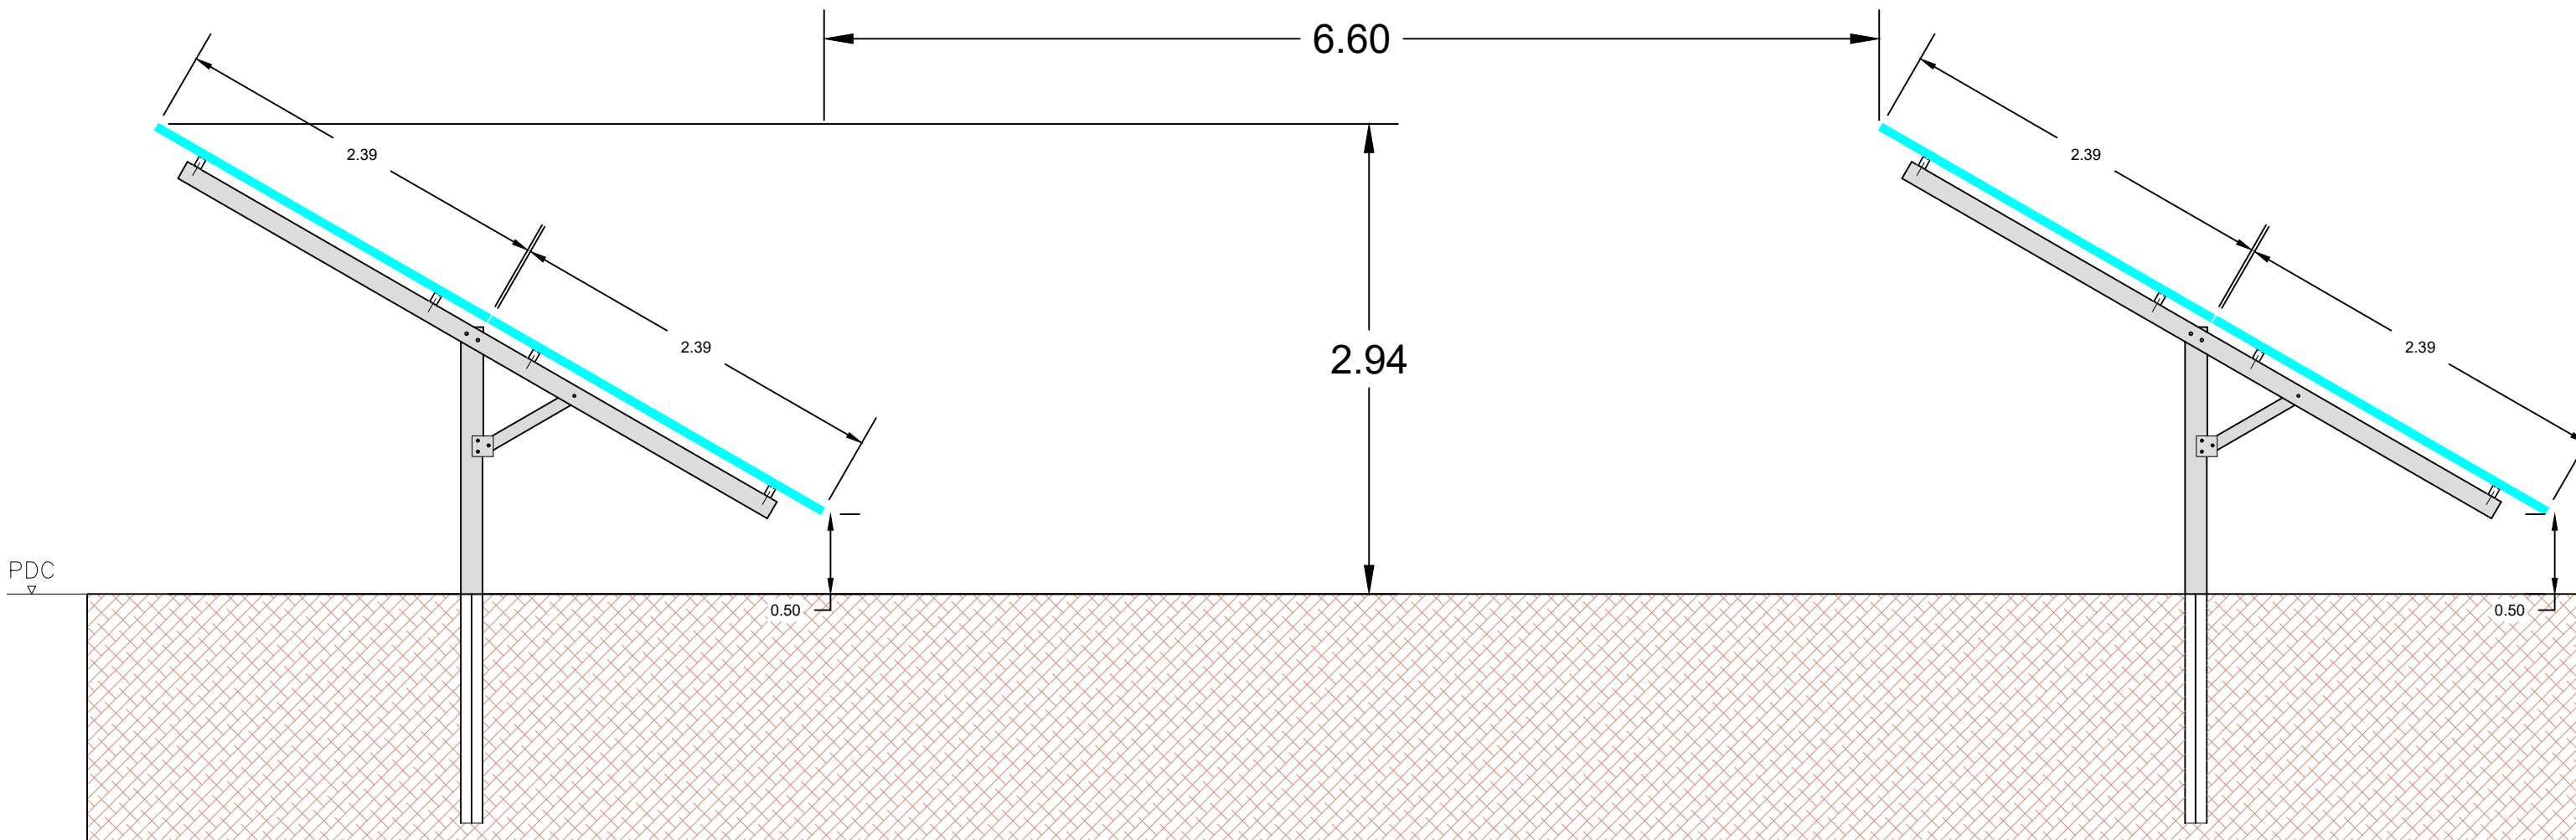

Particolare costruttivo recinzione
Scala 1:25

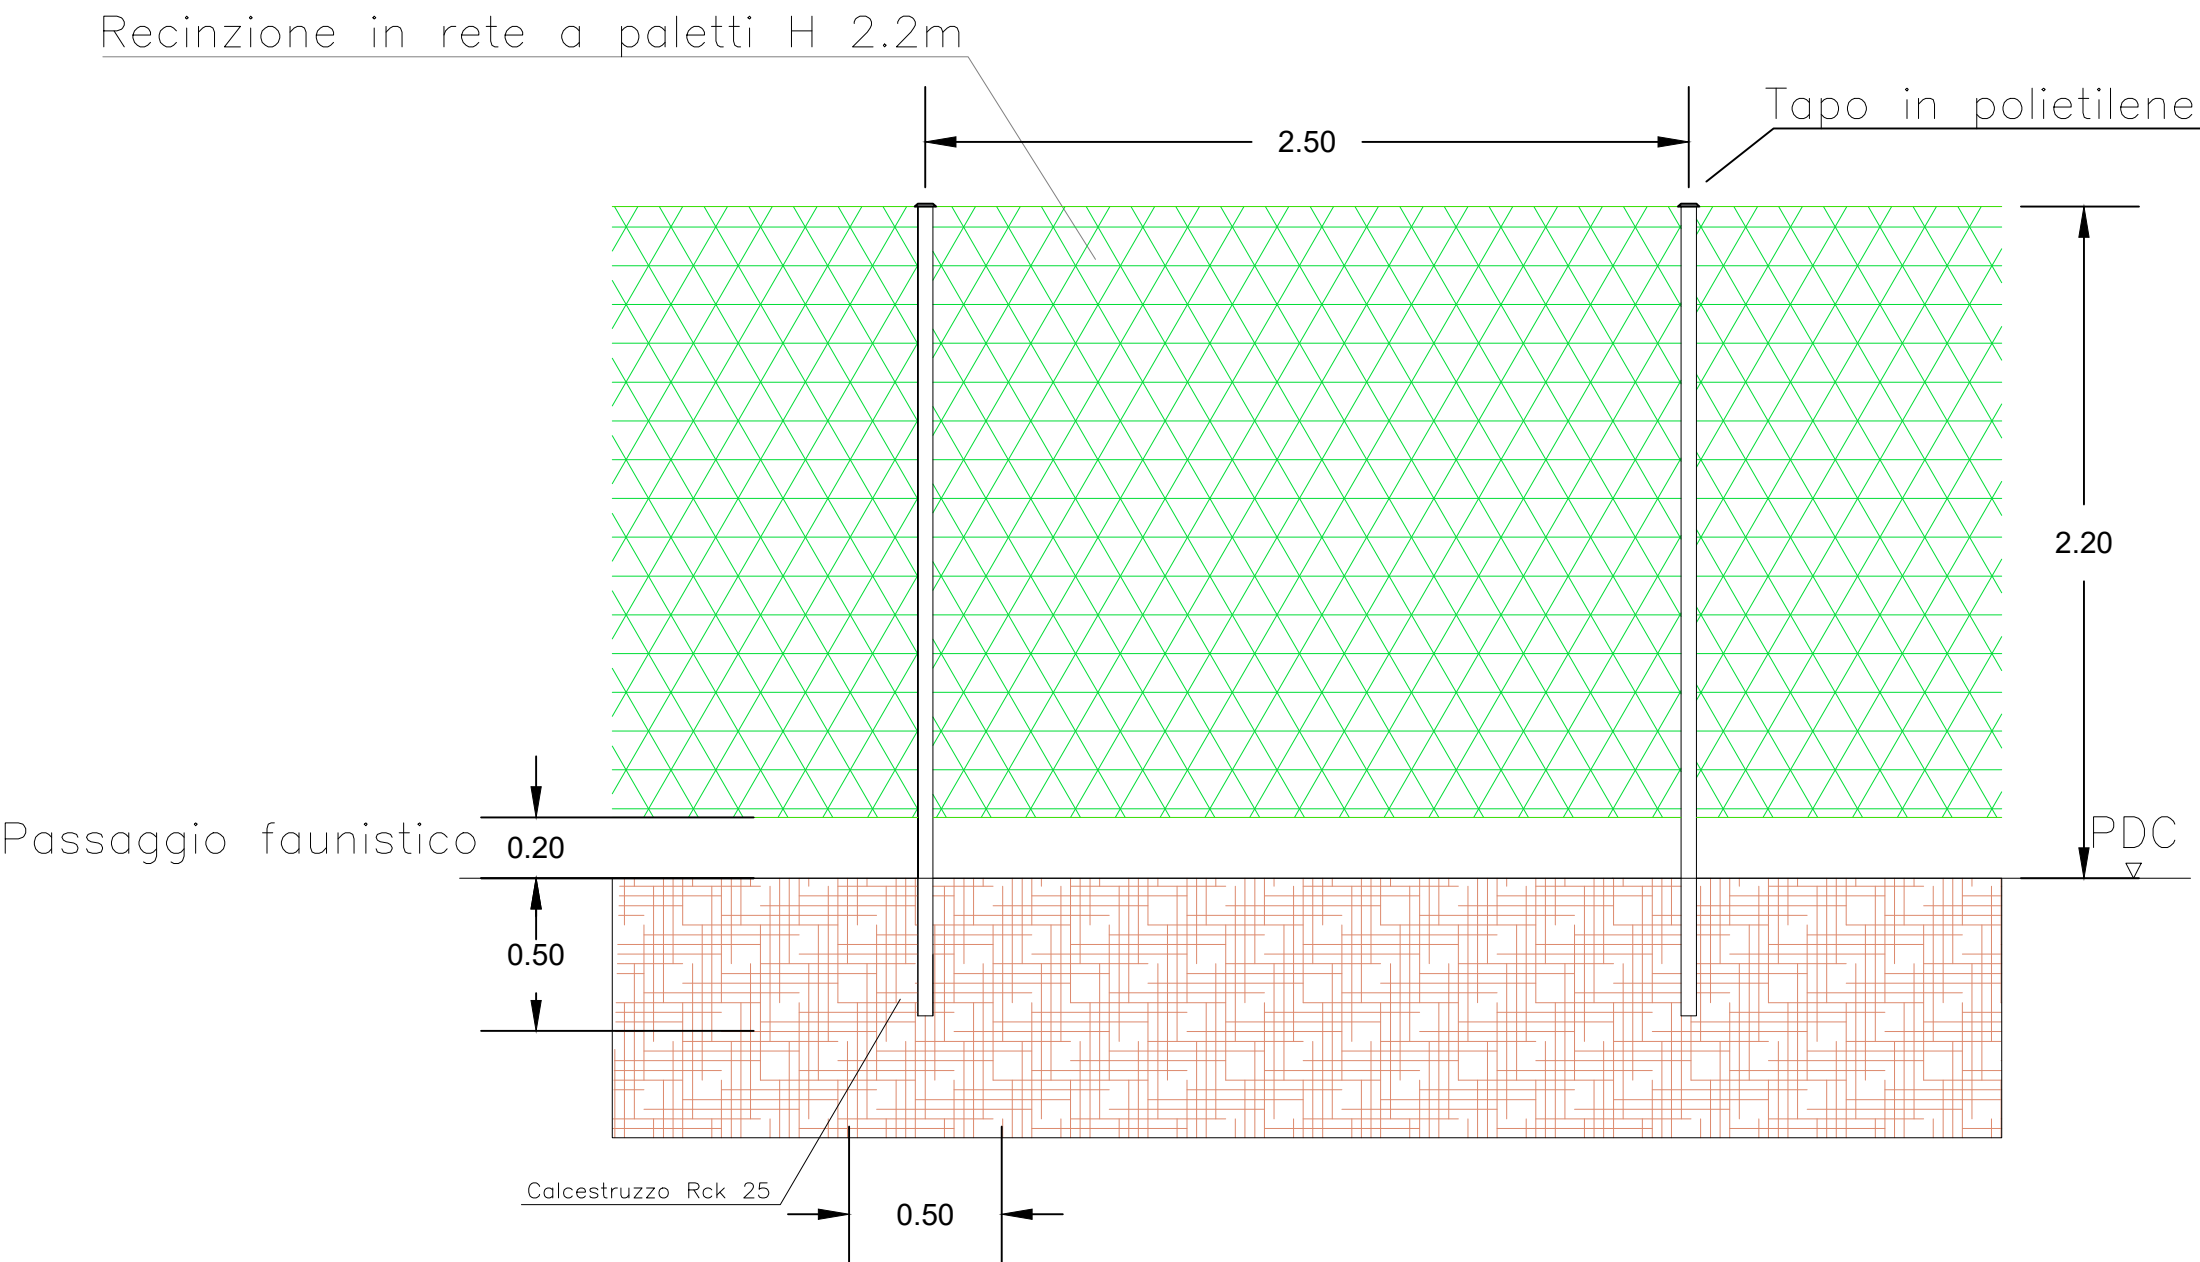

Particolare costruttivo cancello scorrevole
Scala 1:50

