

data:
LUGLIO 2022

aggiornamento:

Tavola:
3

Scala:
1:10000

STRATEGIE & PROGETTO srl
"Totus Tuus"
P.zza Marghinotti, 1 - Cagliari
tel - fax 070-665813
studioingmaurizioloaddioychoo.it

S&P

Il Signore & il mio Pastore
Workshop - 25 Anni
AutocAD by AUTODESK
Licenza 347-19785962

COMUNE DI CODRONGIANOS
PROVINCIA DI SASSARI

PROCEDURA ABILITATIVA SEMPLIFICATA
RELATIVA AL PROGETTO PER LA REALIZZAZIONE
DI UN IMPIANTO FOTOVOLTAICO A TERRA, SITO
ENTRO I 500m DALLA ZONA "D"

Elaborati:
STRALCIO DELLE FASCE FLUVIALI, VINCOLI PAESAGGISTICI,
PAI

Il Progettista:
Ing. Maurizio Loidio


Il Committente:

Arch. Carla Agus


Geom. Gabriele Murgia

Ing. Michele Agus


Piano stralcio delle Fasce Fluviali- Scala 1:10000

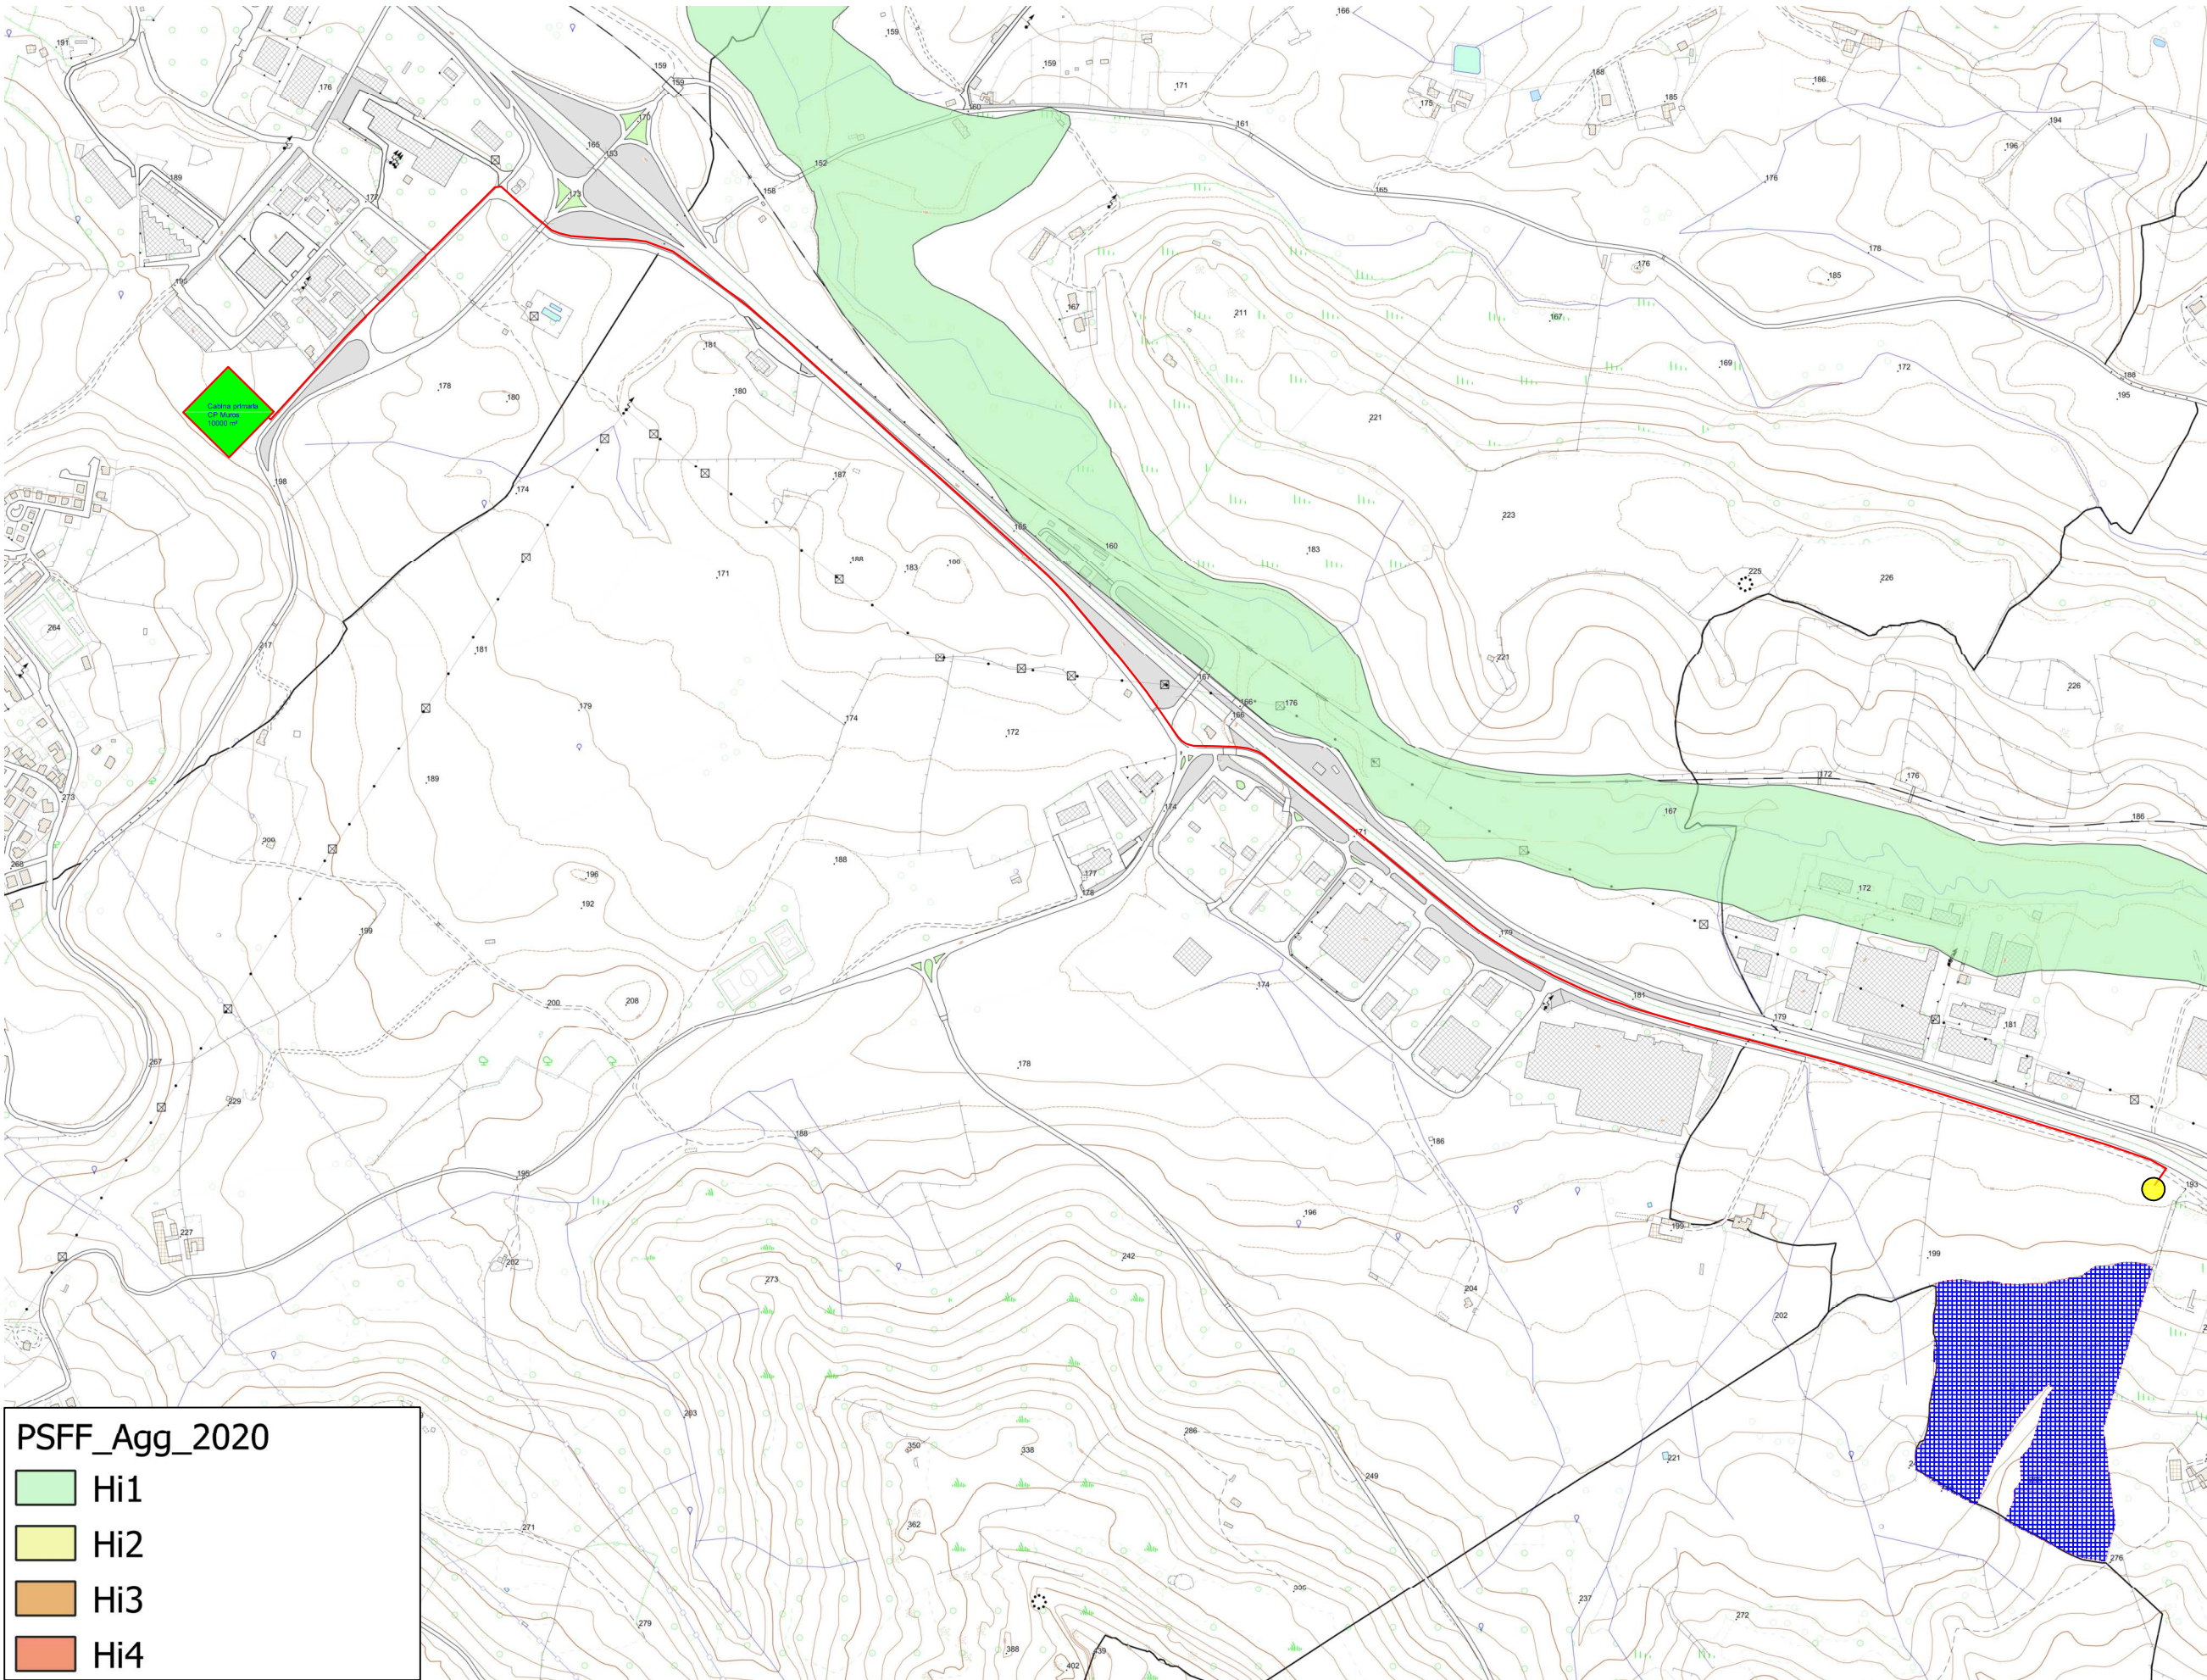

Vincoli paesaggistici - Scala 1:10000

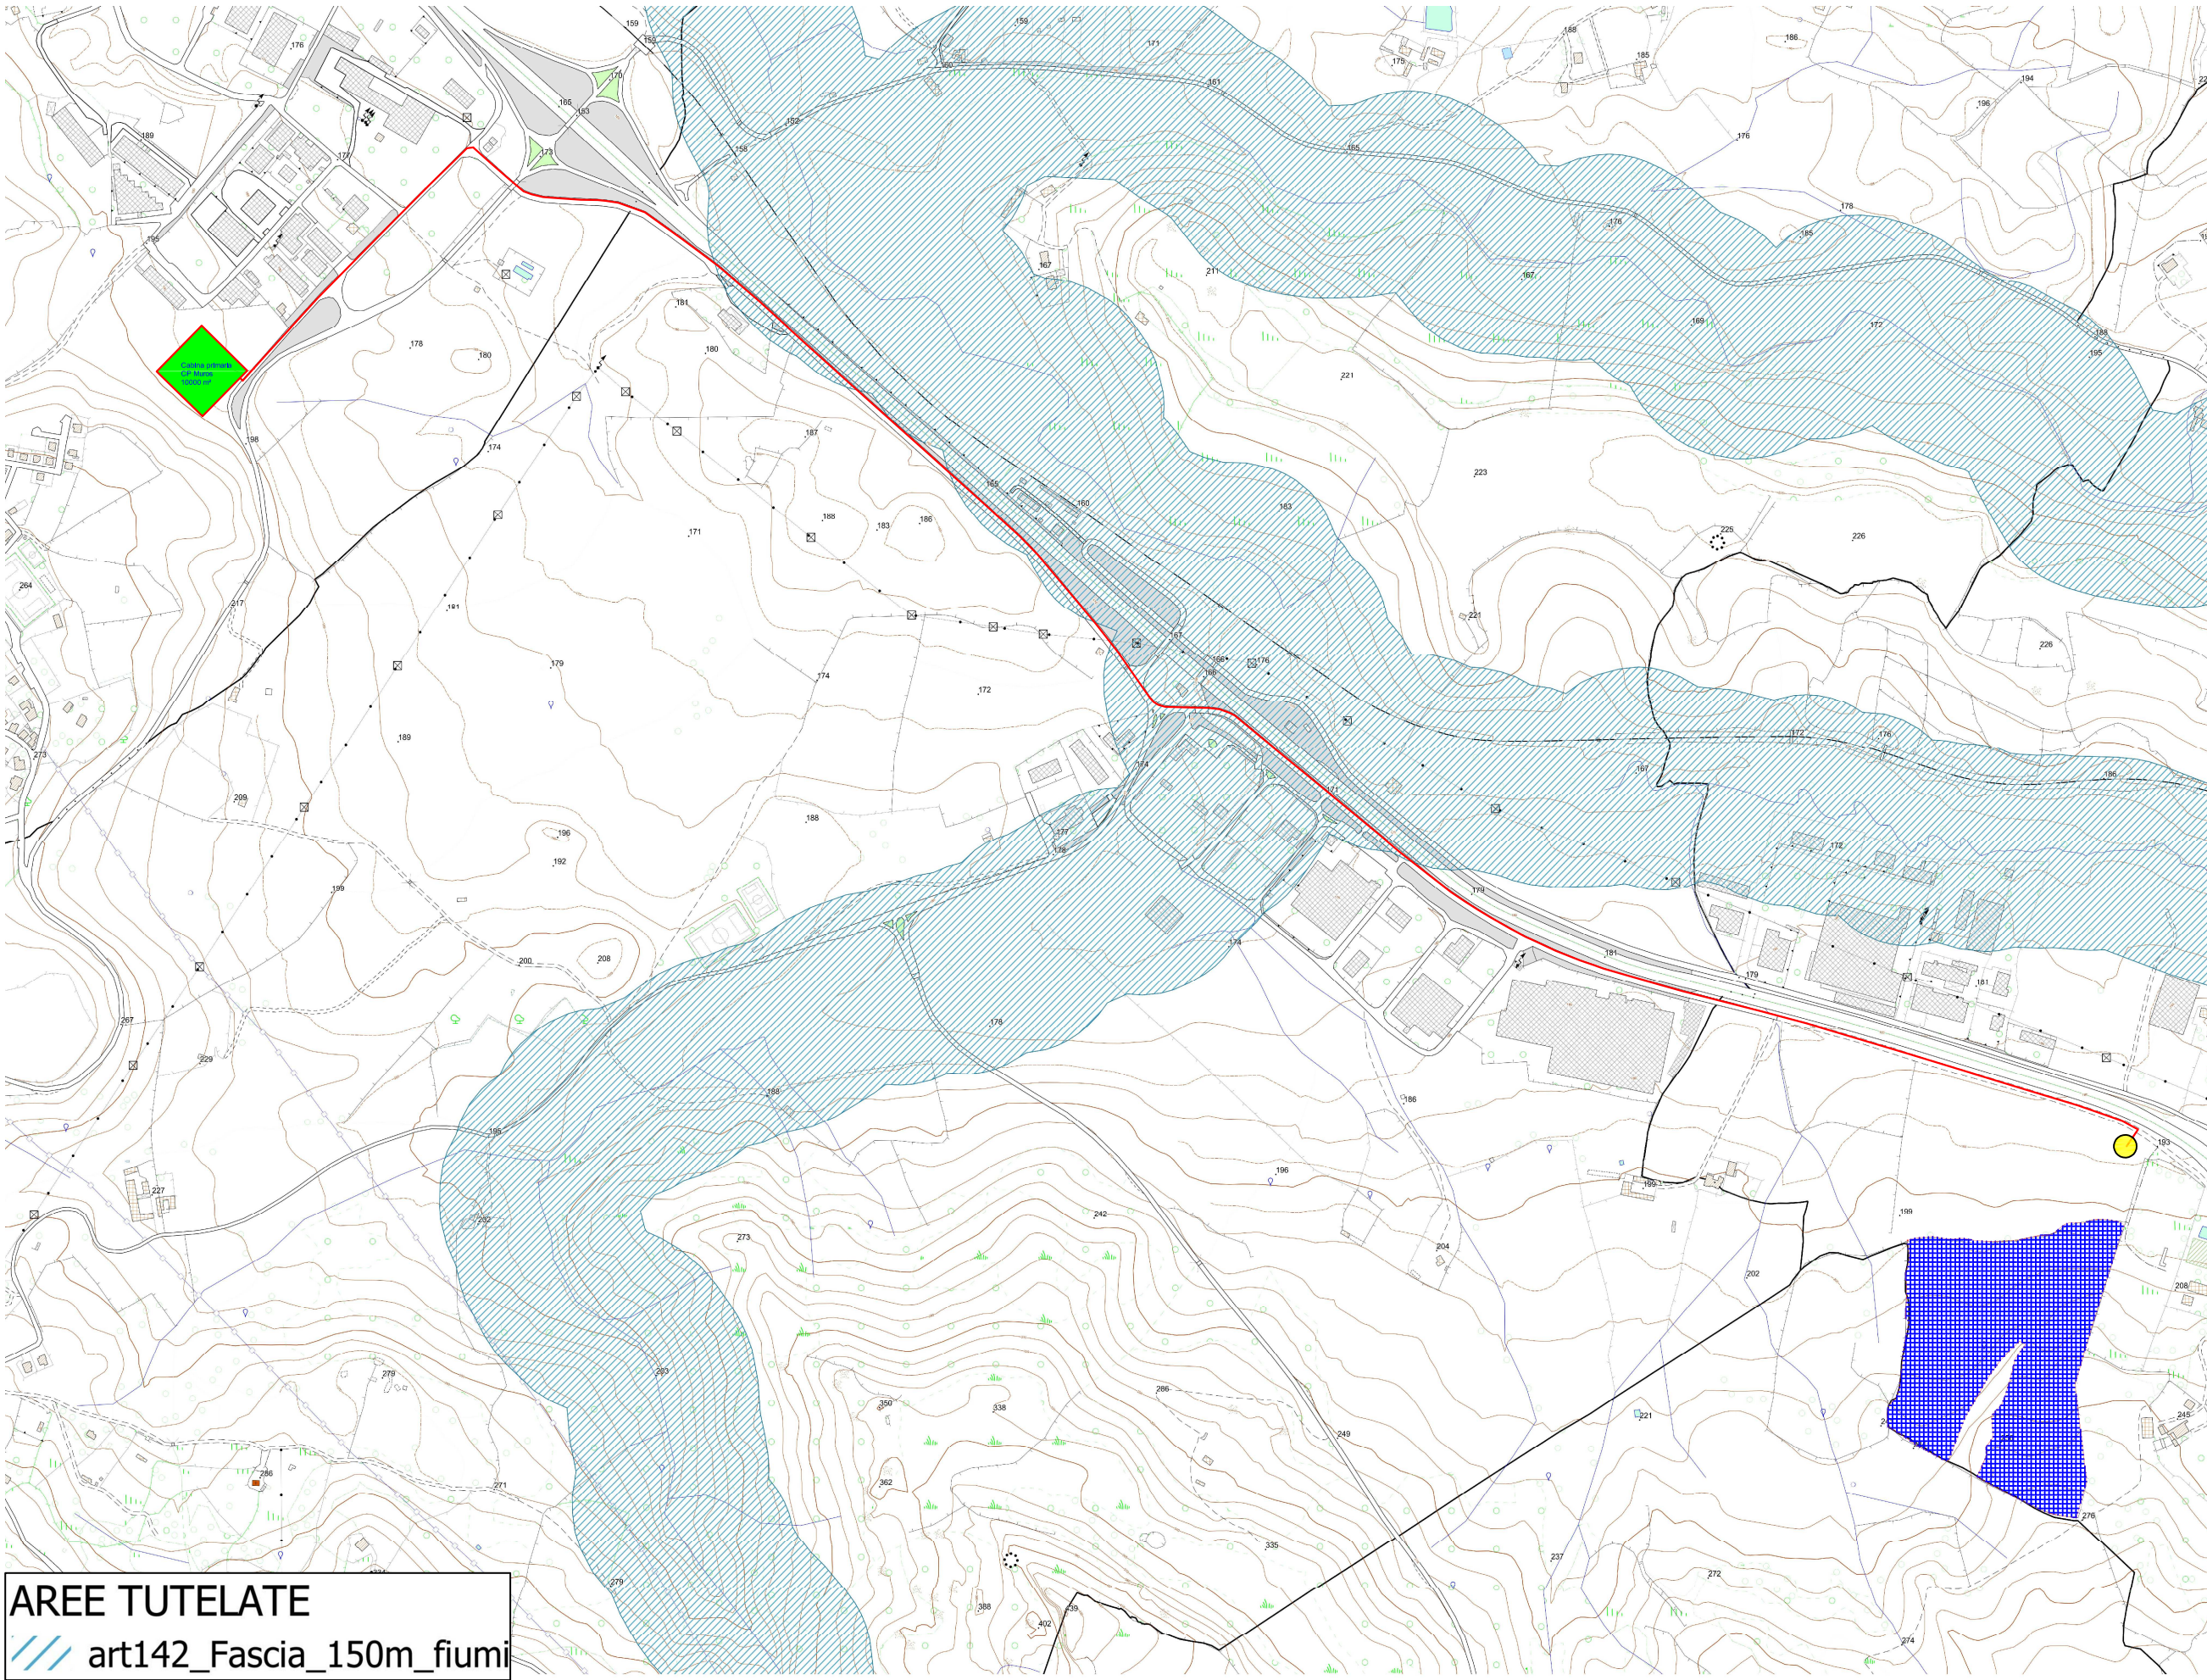

Piano dell'Assetto Idrogeologico - Scala 1:10000

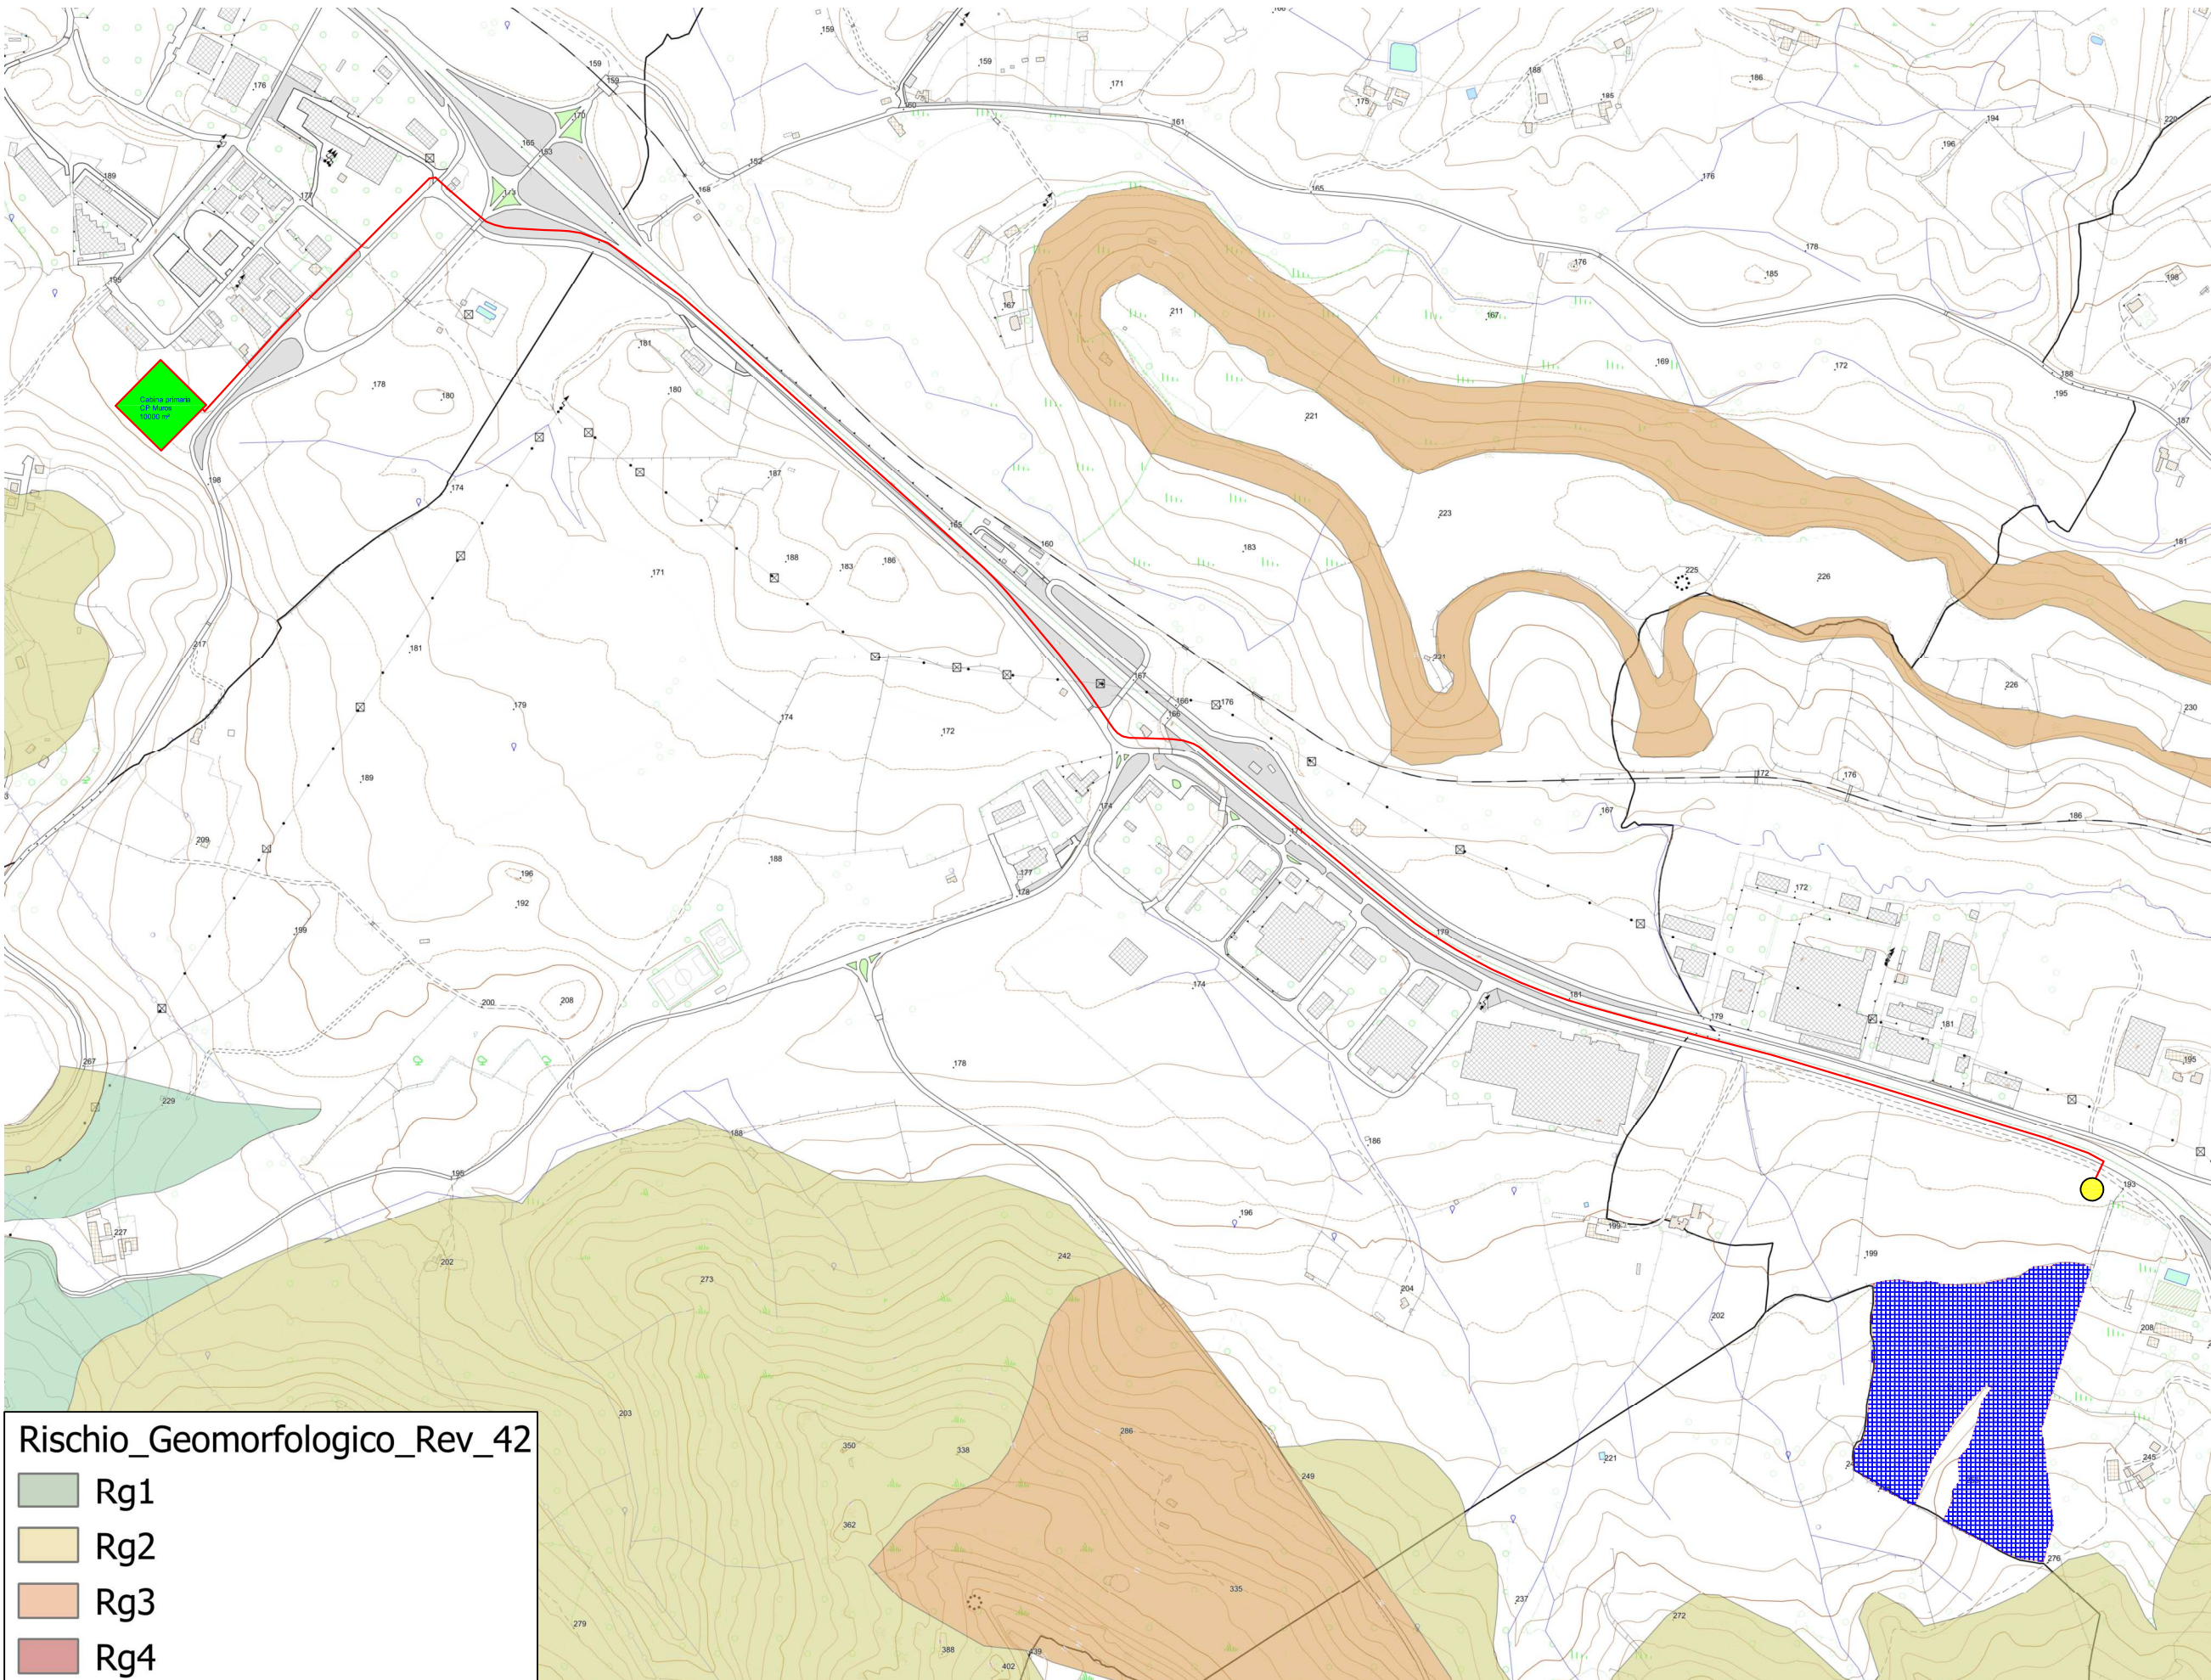

LEGENDA	
	CABINA SECONDARIA di consegna MT-BT
	CABINA PRIMARIA e-distribuzione AT-MT
	LINEA INTERRATA
	AREA DI IMPIANTO