

Architettura
Ingegneria
Urbanistica
Pianificazione
Territoriale
Servizi
Urbanistici
Servizi
Urbanistici

data:
LIVELLO 0000

aggiornamento:

Tavola:
9

Scala:


COMUNE DI CODRONGIANOS
PROVINCIA DI SASSARI

PROCEDURA ABILITATIVA SEMPLIFICATA
RELATIVA AL PROGETTO PER LA REALIZZAZIONE
DI UN IMPIANTO FOTOVOLTAICO A TERRA, SITO
ENTRO I 500M DALLA ZONA "D"

Elaborati:

FRONTE QUADRO ARMADI IN MEDIA TENSIONE

STRATEGE & PROGETTO srl
Teliax-Turris
P.zza Marghinotti,1-Cagliari
tel - fax 070-66813
studioingegneriastrategie.it



Strategie & Progetto
Ingegneria - s.r.l.
AUTOCAD 19 AUTODESK
Licenza 347-1578962

Arch. Carlo Agus

Geom. Gabriele Murgia

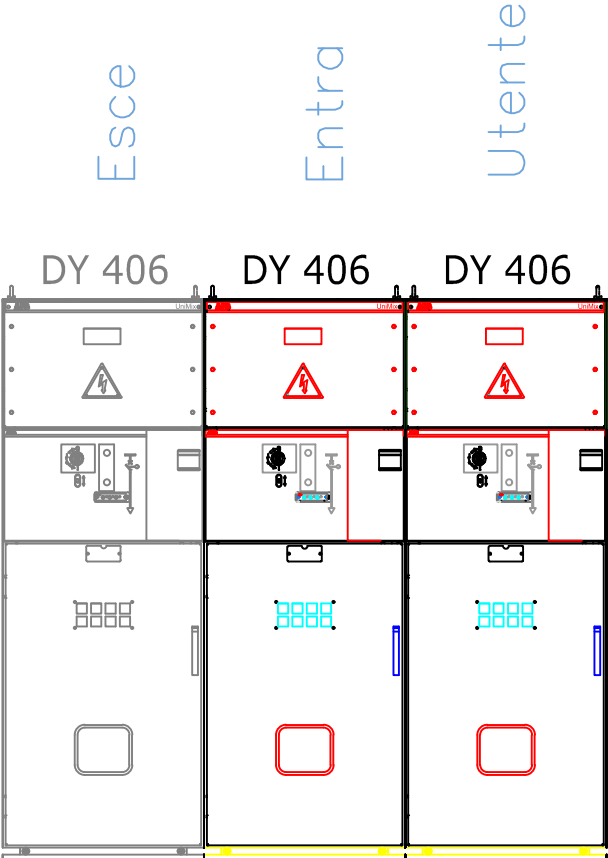
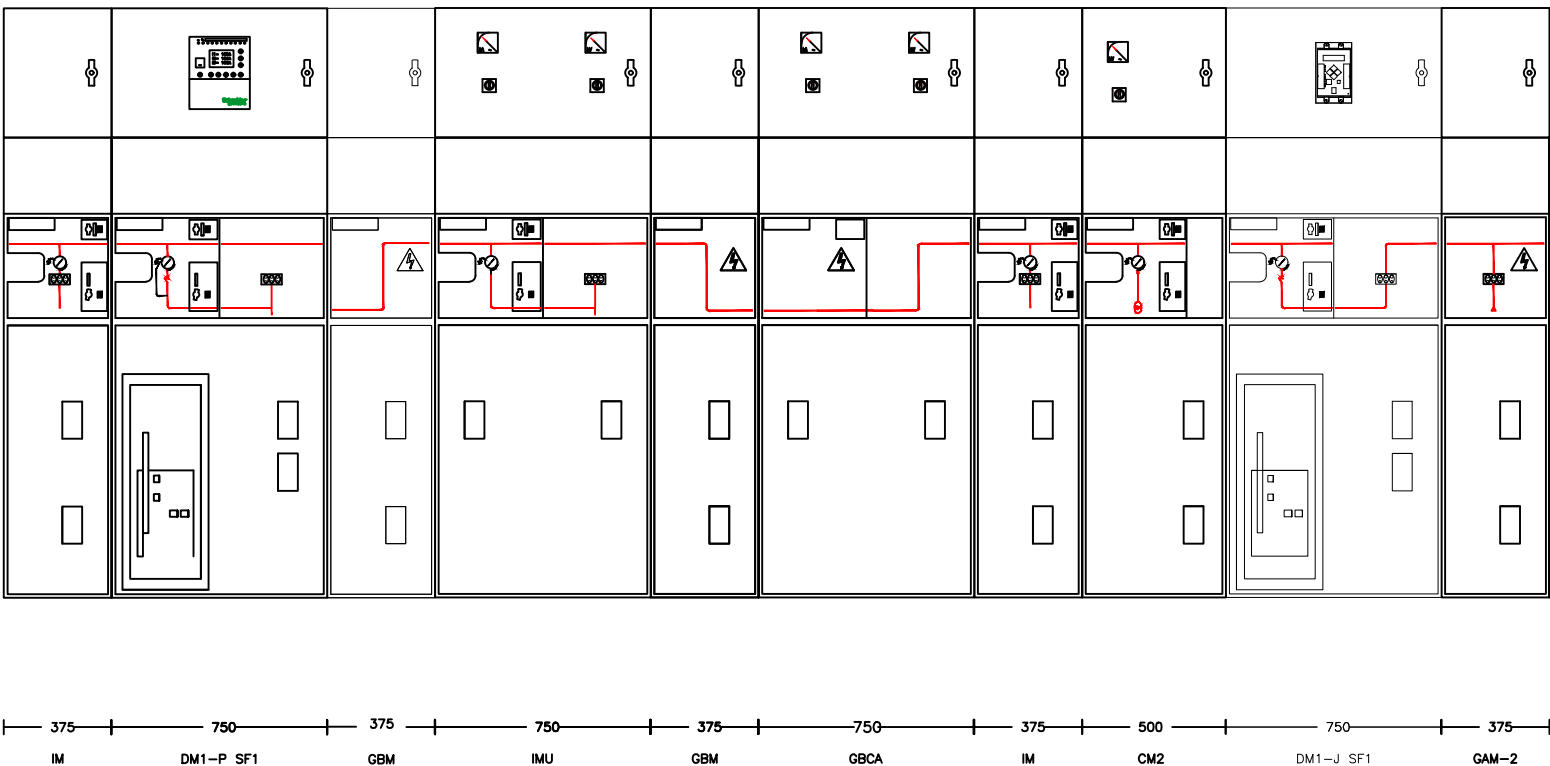
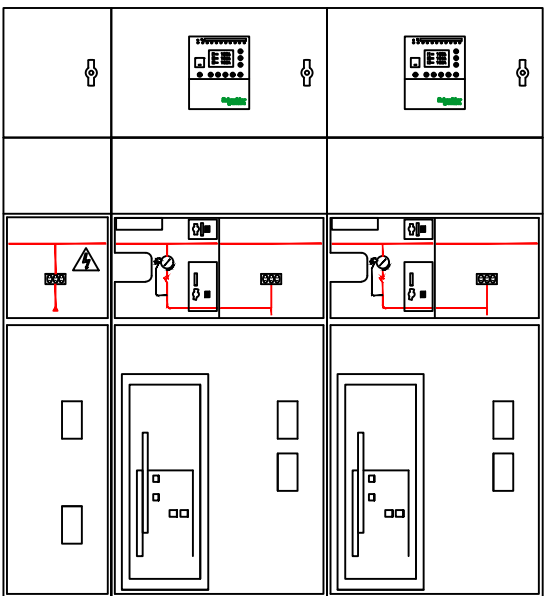
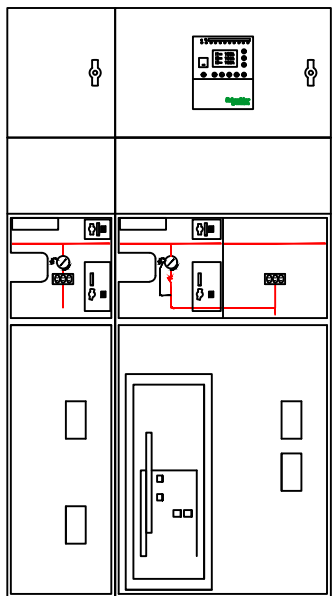
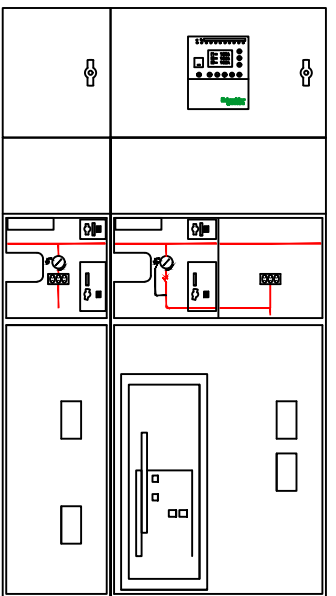
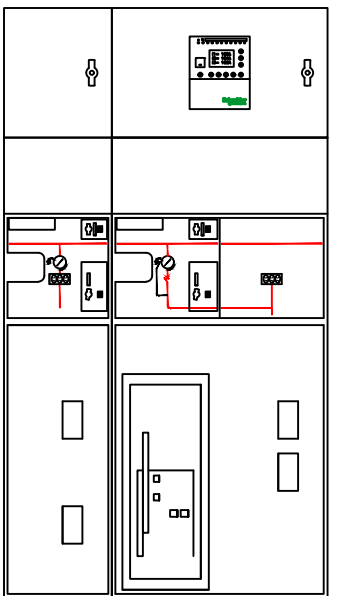
Ing. Michele Agus

Il Progettista:

Ing. Maurizio Leddi

Il Committente:

FRONTE QUADRI MEDIA TENSIONE IMPIANTO DA 3 MW
(QUESTA CONFIGURAZIONE SI RIPETE PER I 2 IMPIANTI DEL LOTTO)

| CABINA DI CONSEGNA CO | CABINA DI RICEZIONE COA | CABINA DI TRASFORMAZIONE C1 | CABINA DI TRASFORMAZIONE C2 |
|---|--|--|---|
| <div><div>Esce</div><div>Entra</div><div>Utente</div><div><div>DY 406</div><div>DY 406</div><div>DY 406</div></div></div> | <div><div>Arrivo da cabina di consegna CO1</div><div>Protezione generale</div><div>Risalita</div><div>Misure fiscali</div><div>Discesa</div><div>Misure CCI</div><div>Alimentazione Trafo MT/BT ausiliari cabina consegna COA</div><div>Protezione trafo SPI</div><div>SPI</div><div>Collegamento Quadro MT delle partenze della cabina di ricezione COA</div><div></div></div> | <div><div>Arrivo da quadro MT cabina di ricezione COA</div><div>Partenza a cabina di trasformazione C1</div><div>Partenza a cabina di trasformazione C2</div><div></div><div><div>Arrivo da quadro MTcabina di ricezione COA</div><div>Protezione Trafo MT/BT ausiliari cabina consegna COA</div><div></div></div></div> | <div><div>Arrivo da cabina di ricezione COA</div><div>Protezione Trafo MT/BT Cabina di trasformazione C1</div><div></div></div> <div><div>Arrivo da cabina di ricezione COA</div><div>Protezione Trafo MT/BT Cabina di trasformazione C2</div><div></div></div> |