



INQUADRAMENTO CON PUNTO DI VISTA



FOTOINSERIMENTO PUNTO VISTA CON MITIGAZIONE IMPATTO VISIVO



ABACO DELLE SPECIE ARBOREE

COMUNE DI SASSARI


OGGETTO
PROGETTO IMPIANTO AGRIVOLTAICO DA 5,53 MW,
SU TRACKER DI TIPO AD INSEGUIMENTO
MONOASSIALE, DENOMINATO "TRUNCU REALE PV01"
- COMUNE DI SASSARI (SS)

PROGETTO DEFINITIVO


ELABORATO
MITIGAZIONE DELL'IMPATTO VISIVO

NUMERO ELABORATO
OS_08
SCALA: VARIE
DATA: NOVEMBRE 2023

3		Terza emissione			
2		Seconda emissione			
1		Prima emissione			
REV.	DATA	DESCRIZIONE	REDATTO	CONTROLLATO	APPROVATO
CODICE COMMESSA		NOME FILE		DEF FASE PROGETTUALE	IMPIANTI CATEGORIA
				00 REV.	

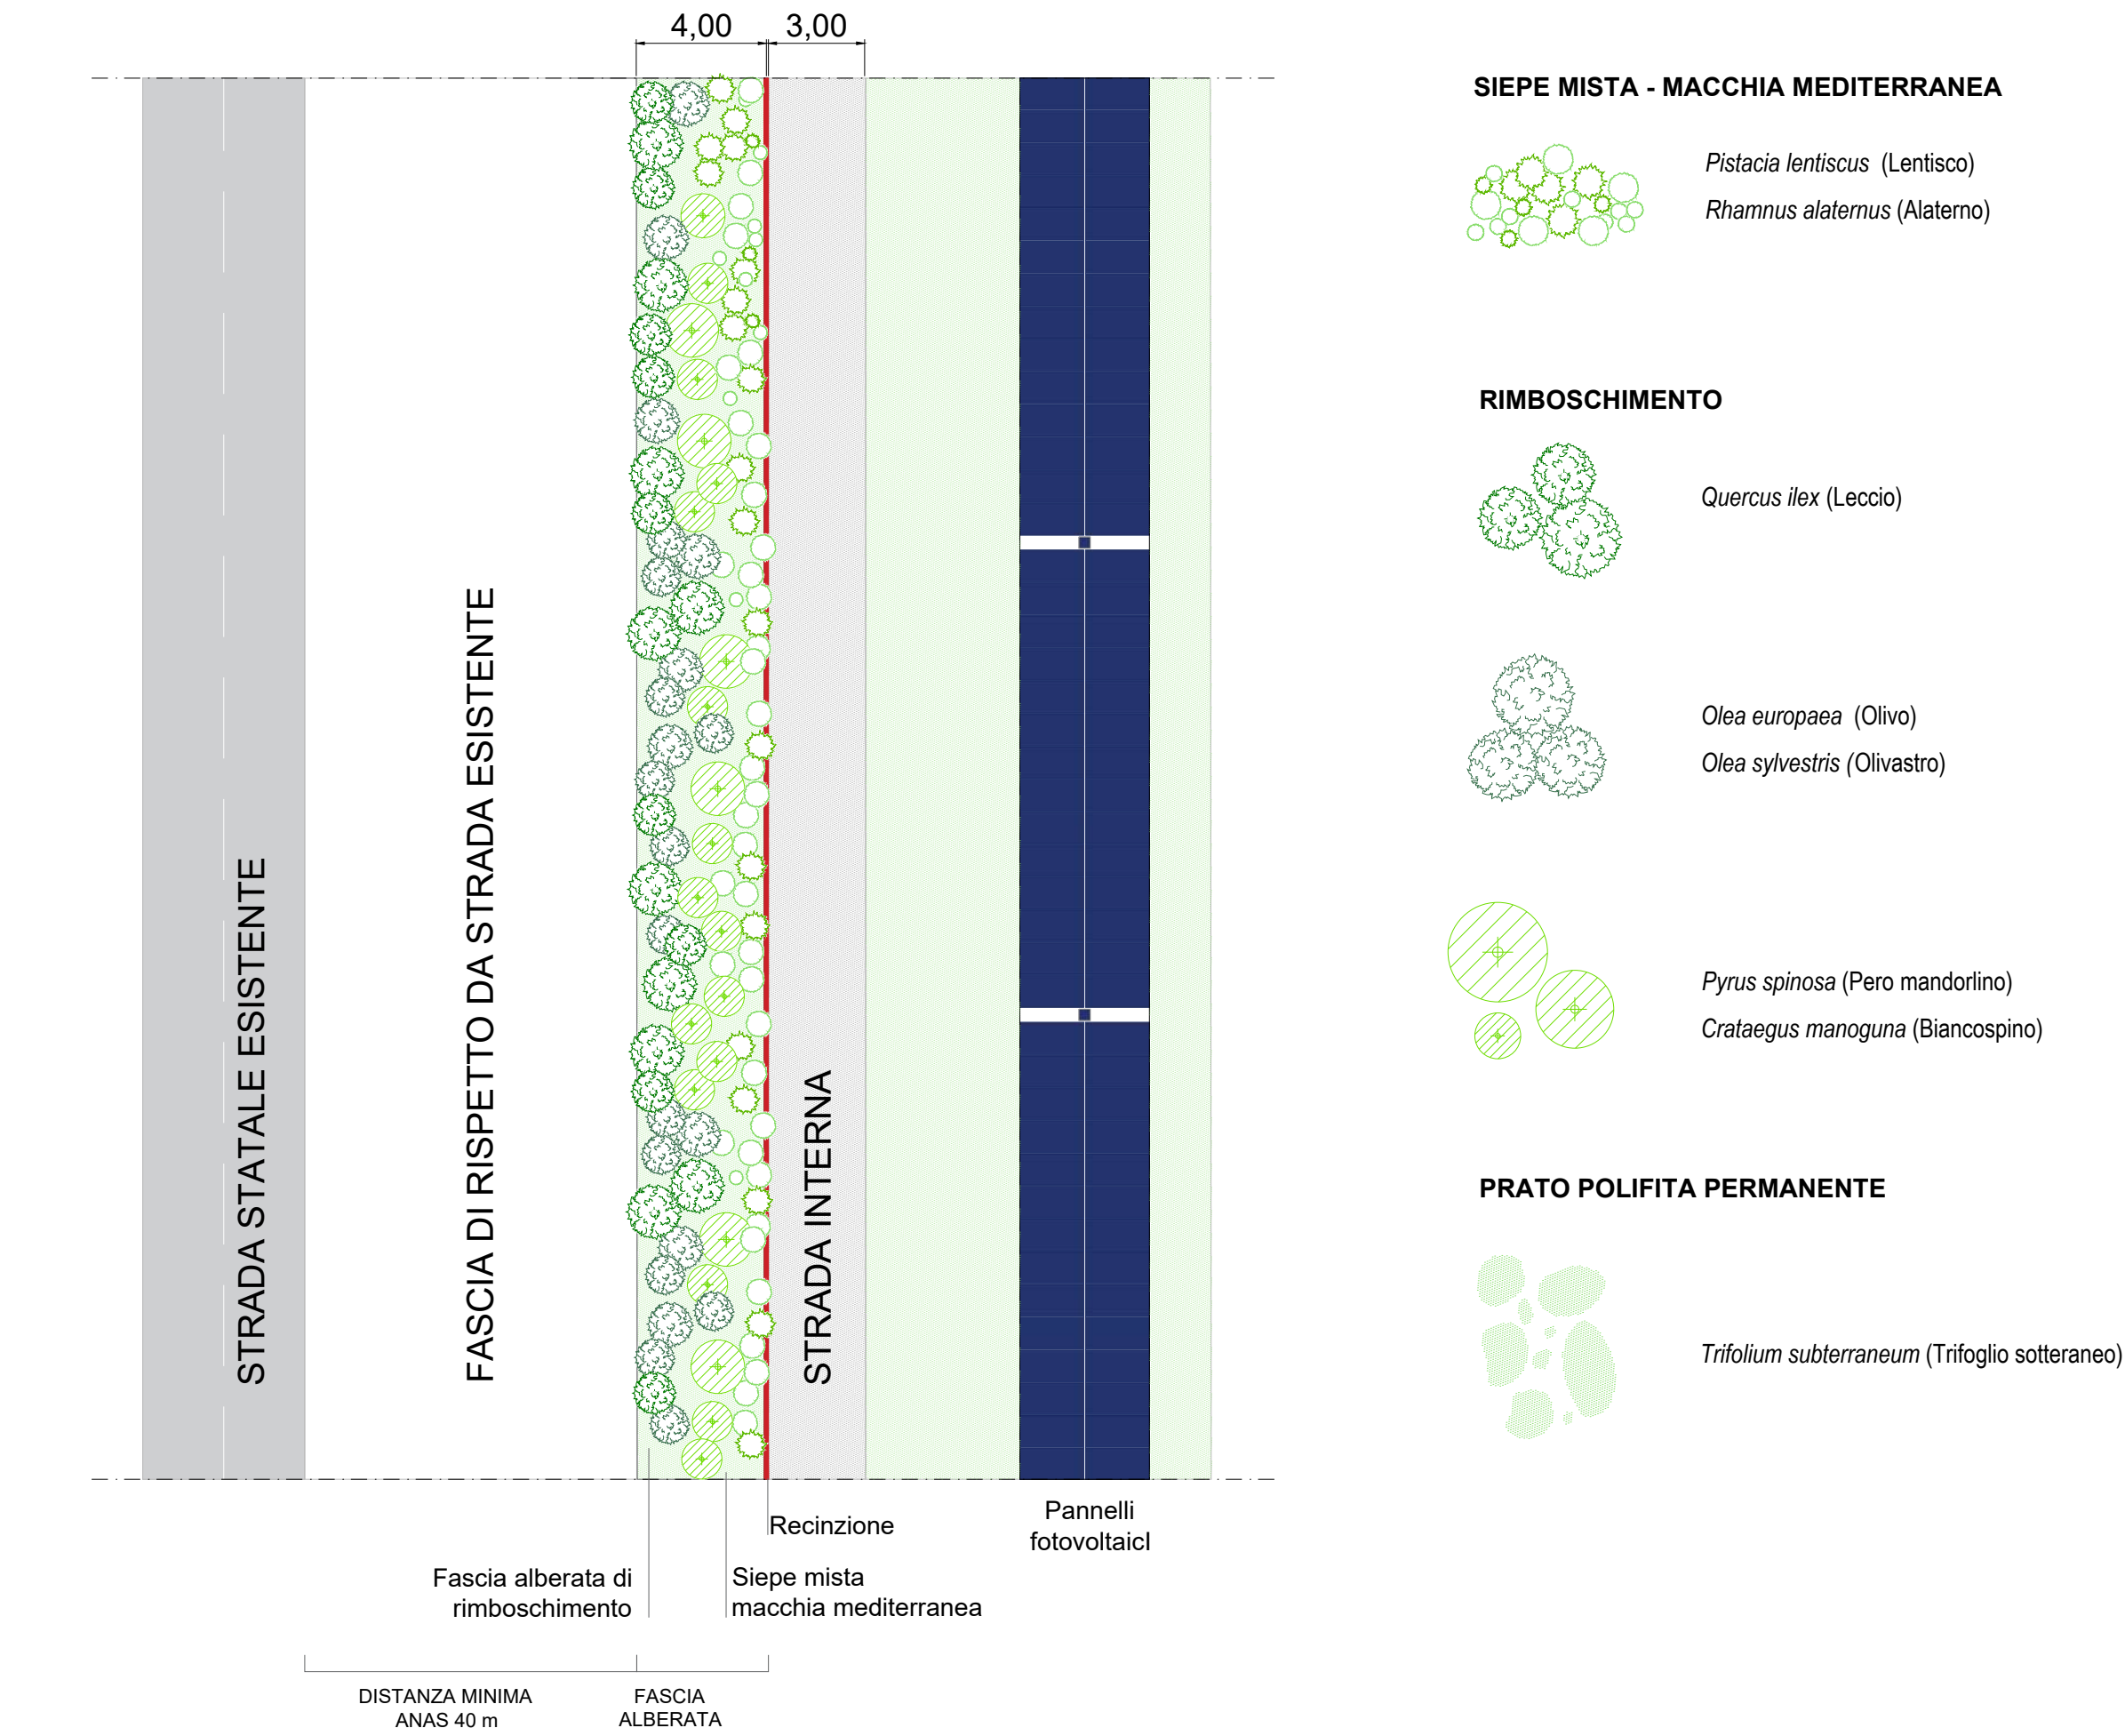

PLANIMETRIA TIPO - SUDDIVISIONE PER FASCE CON TIPOLOGIA ALBERATURE

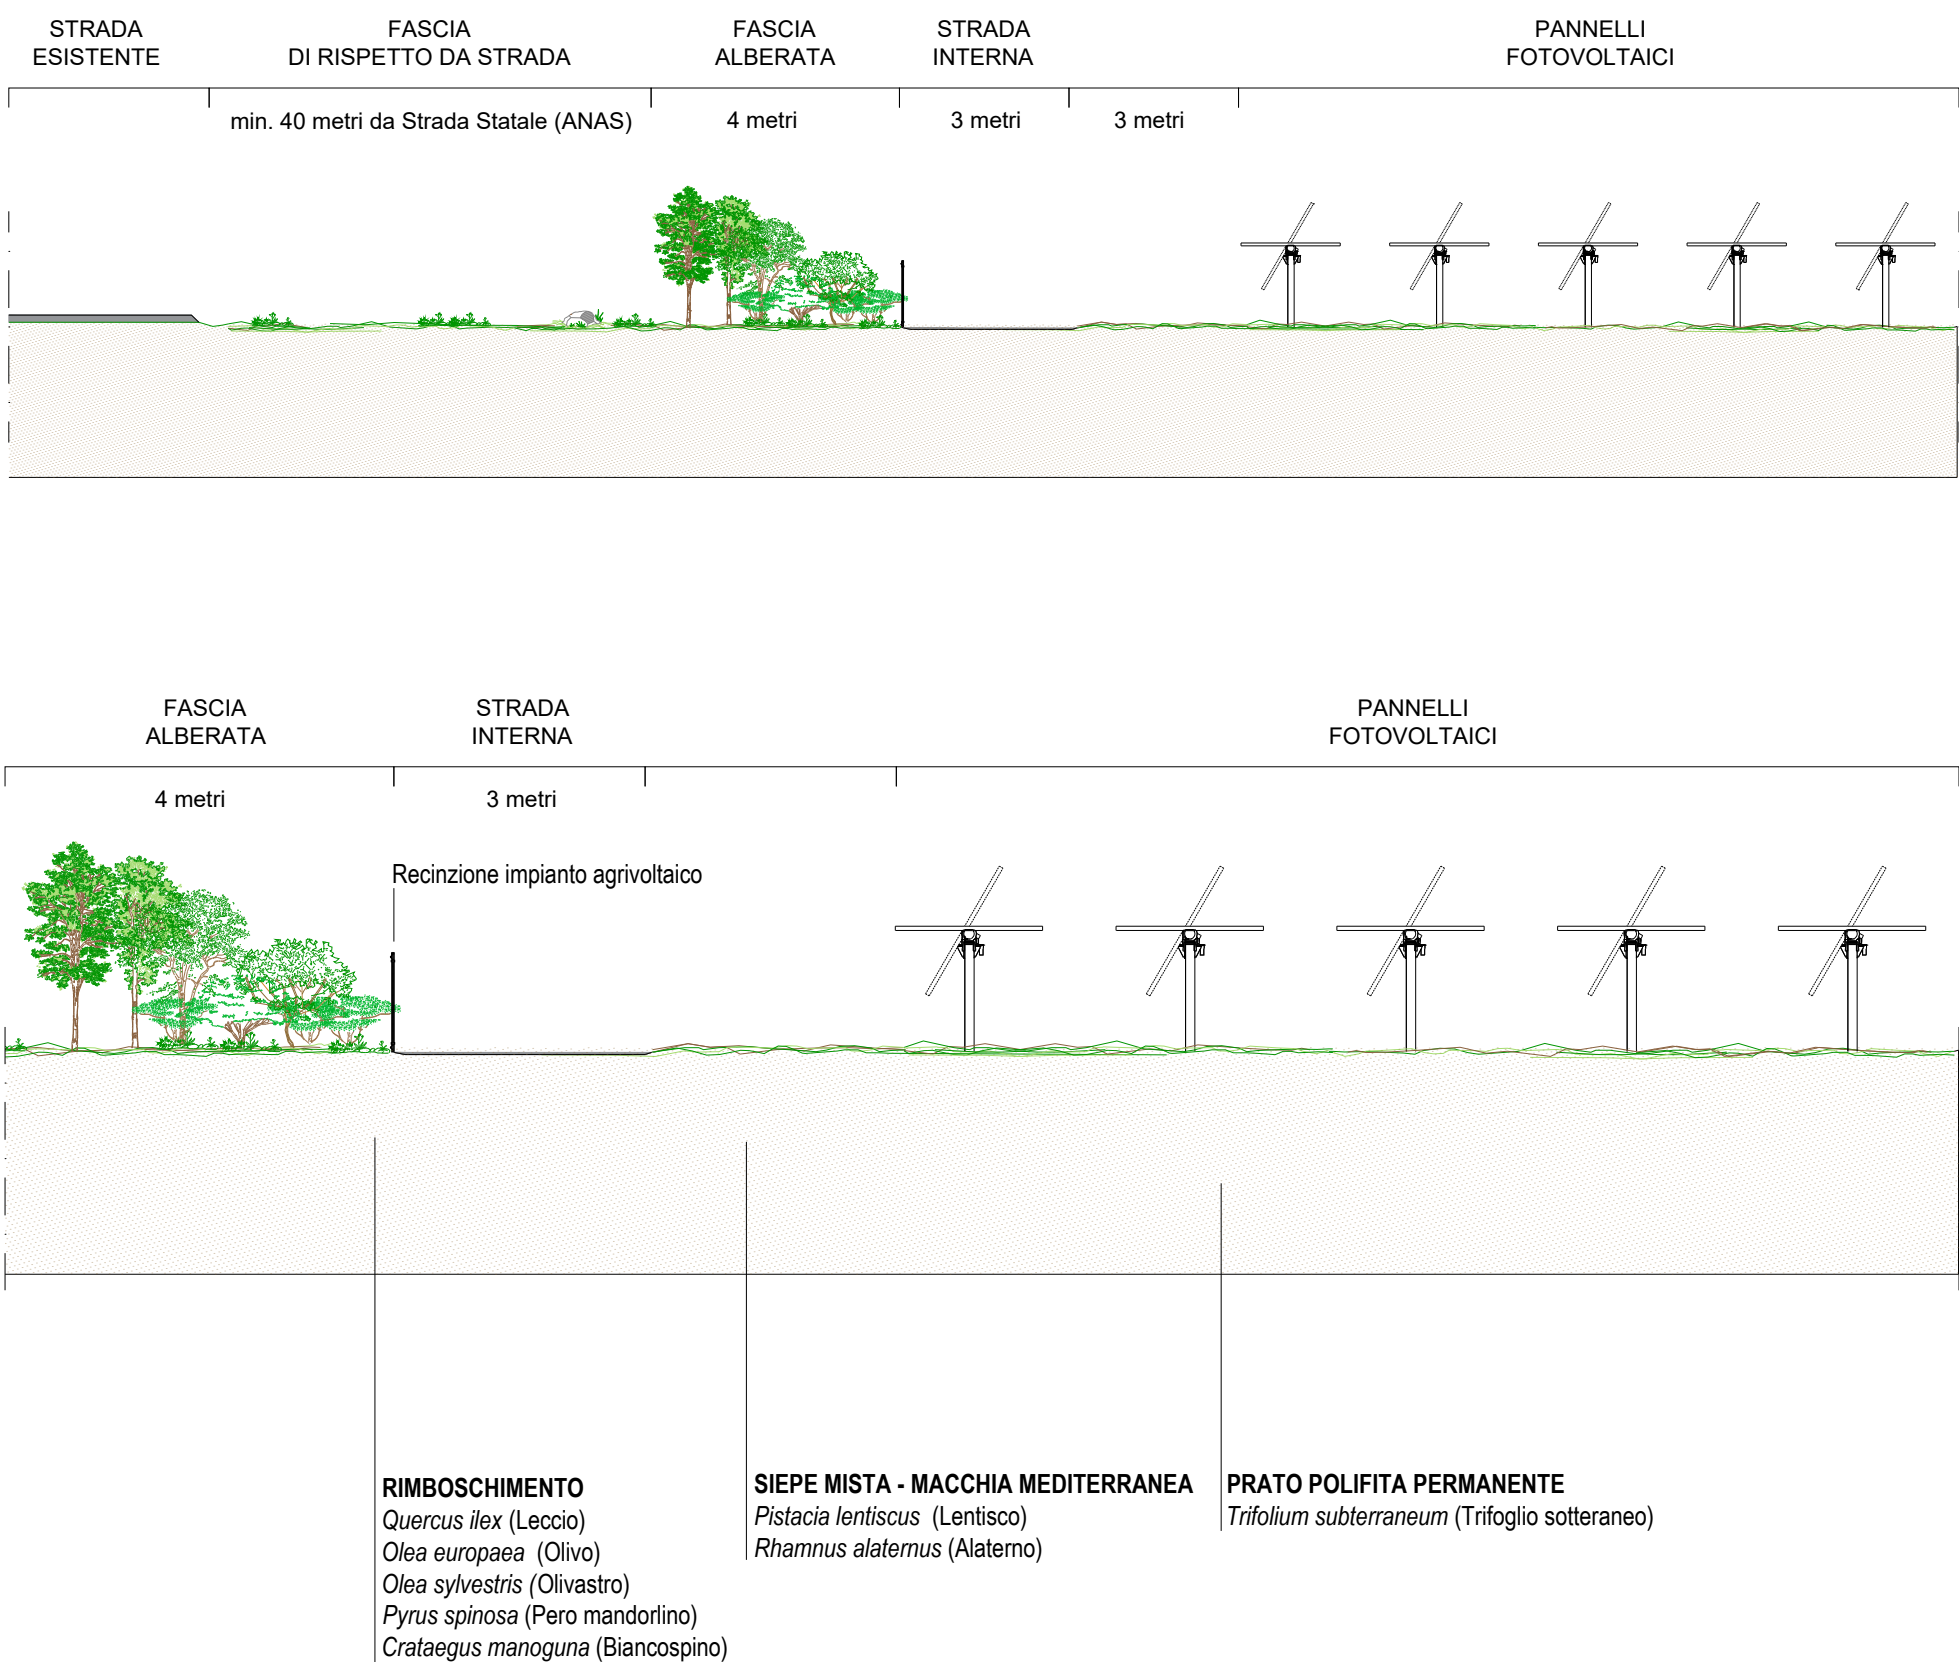

SEZIONE TIPO CONFINE IMPIANTO AGRIVOLTAICO