

COMUNE DI SASSARI


OGGETTO  
PROGETTO IMPIANTO AGRIVOLTAICO DA 5,53 MW, SU TRACKER DI TIPO AD INSEGUIMENTO MONOASSIALE DENOMINATO "TRUNCU REALE PV01" - COMUNE DI SASSARI

PROGETTO DEFINITIVO


ELABORATO		NUMERO ELABORATO		
SCHEMA UNIFILARE		OS_13		
		SCALA:		
		DATA: NOVEMBRE 2023		

3		Terza emissione			
2		Seconda emissione			
1		Prima emissione	Arch. Valentina Madeddu	Arch. Chiara Martis	Ing. Stefano Floris
REV.	DATA	DESCRIZIONE	REDATTO	CONTROLLATO	APPROVATO


CODICE COMMESSA	NOME FILE	FASE PROGETTUALE	CATEGORIA	REV.

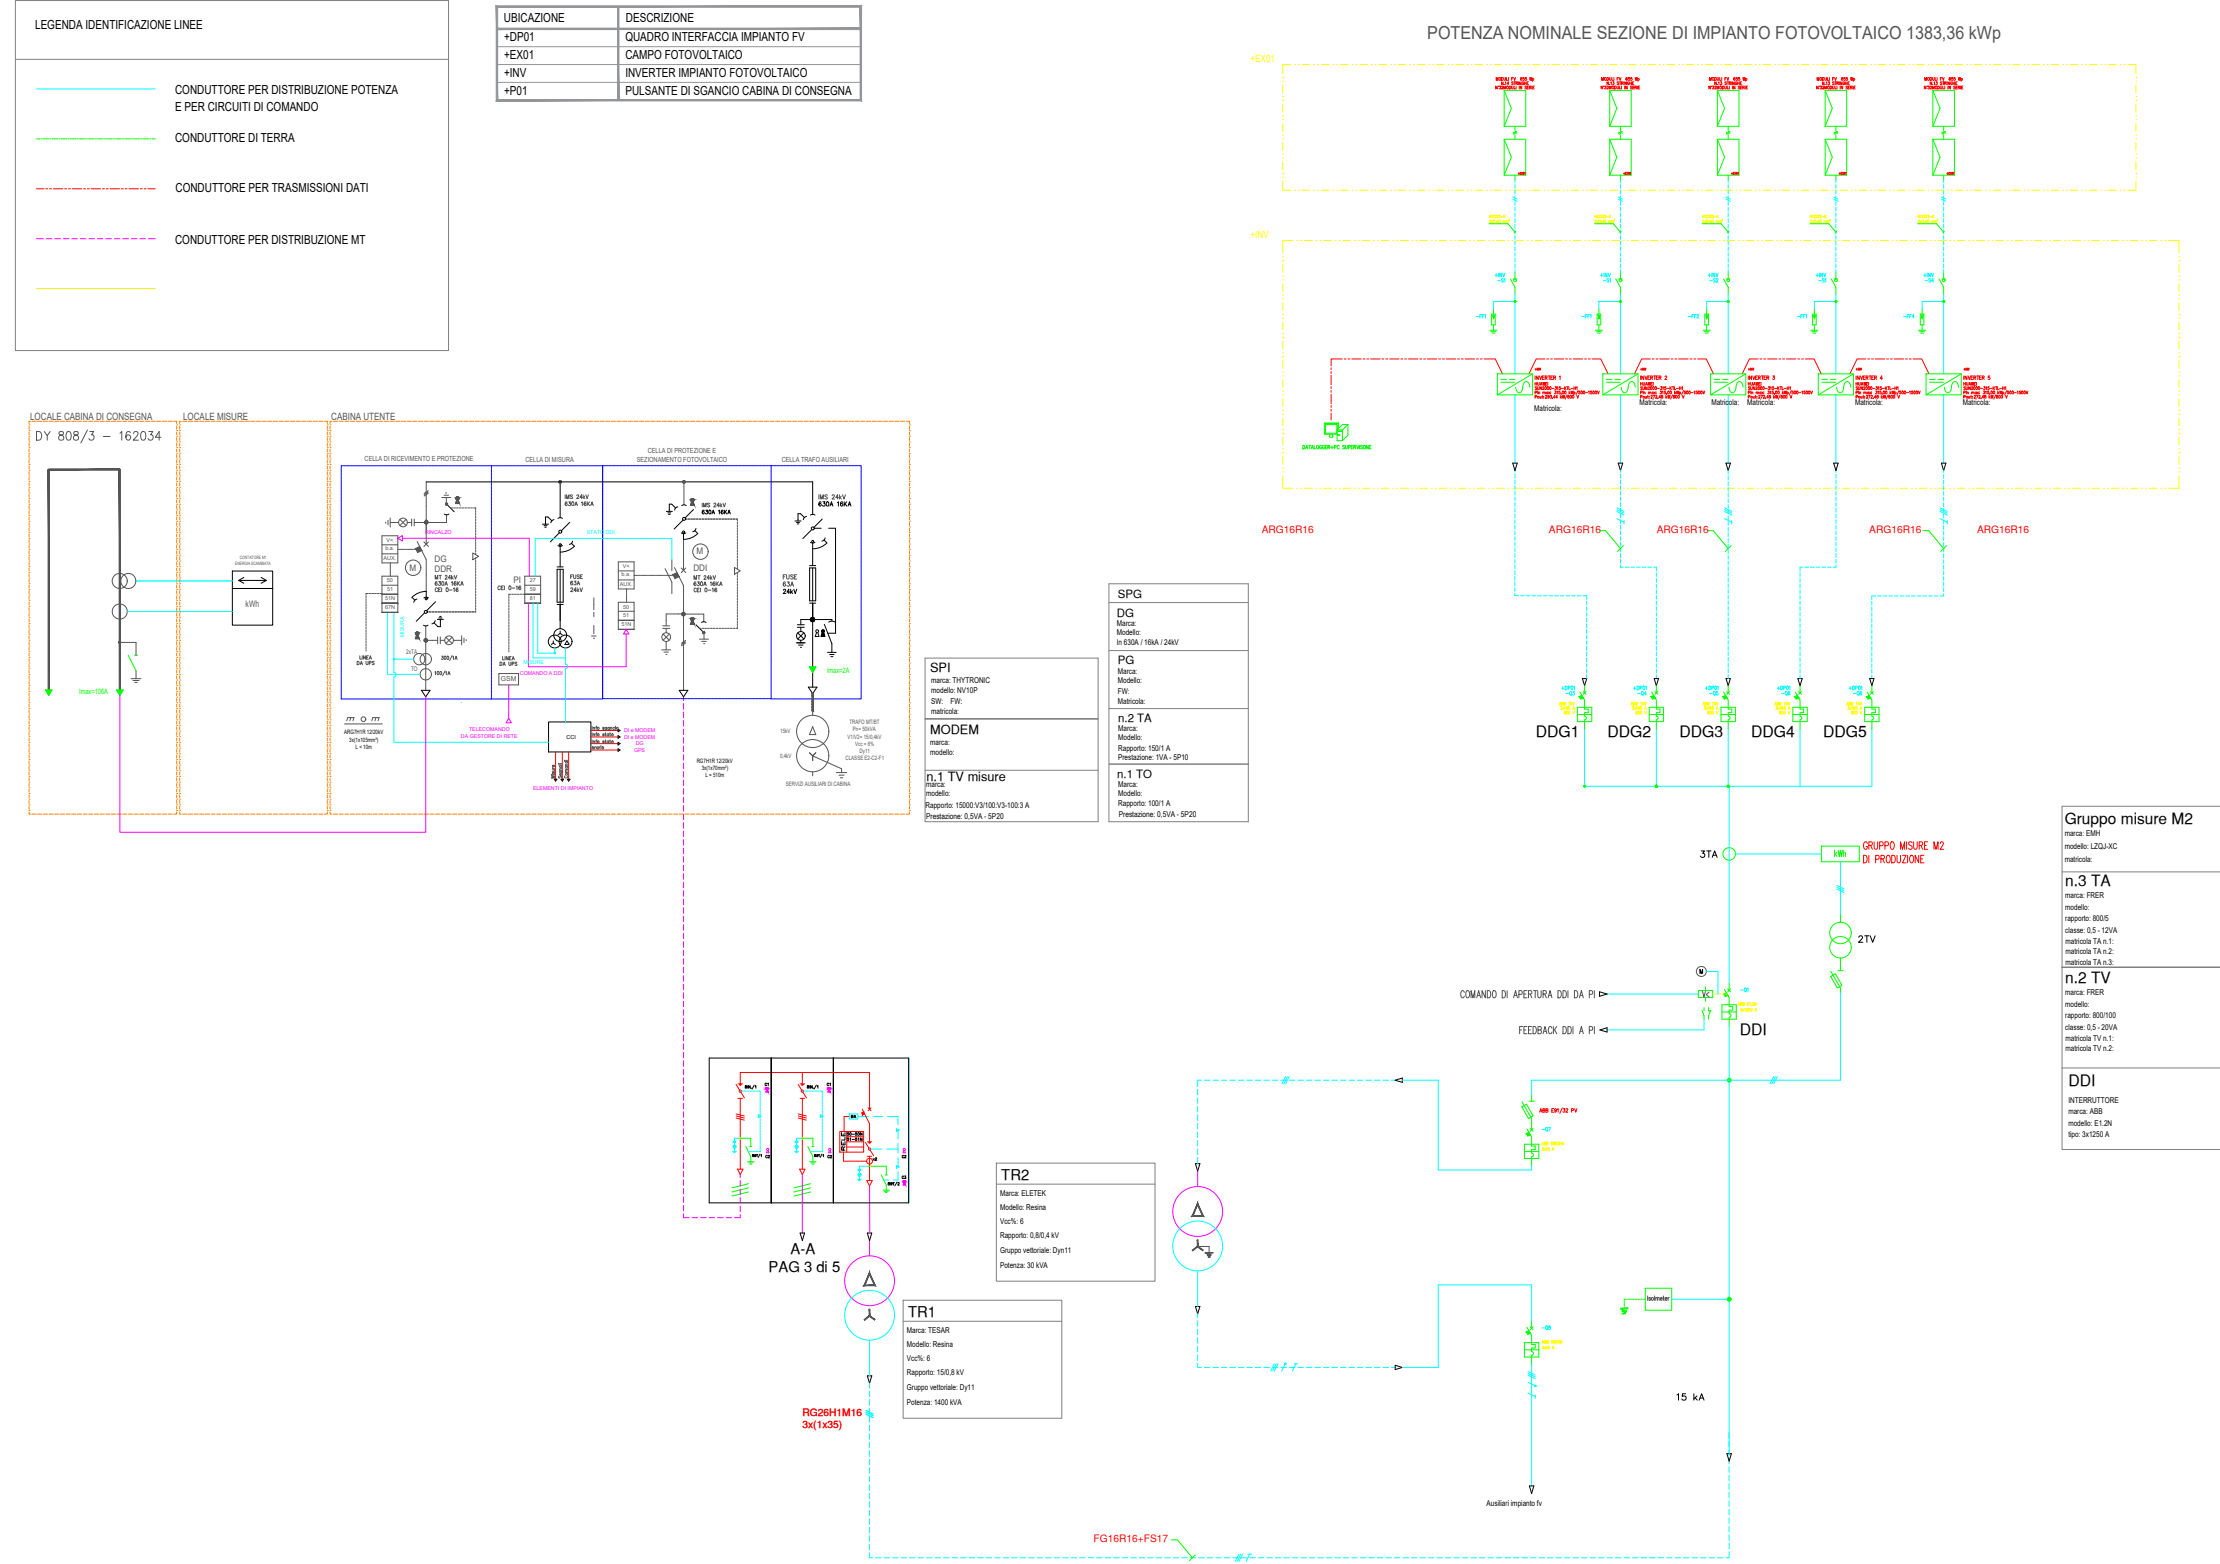


LOTTO 1 - sottocampo 1- 1400 kW

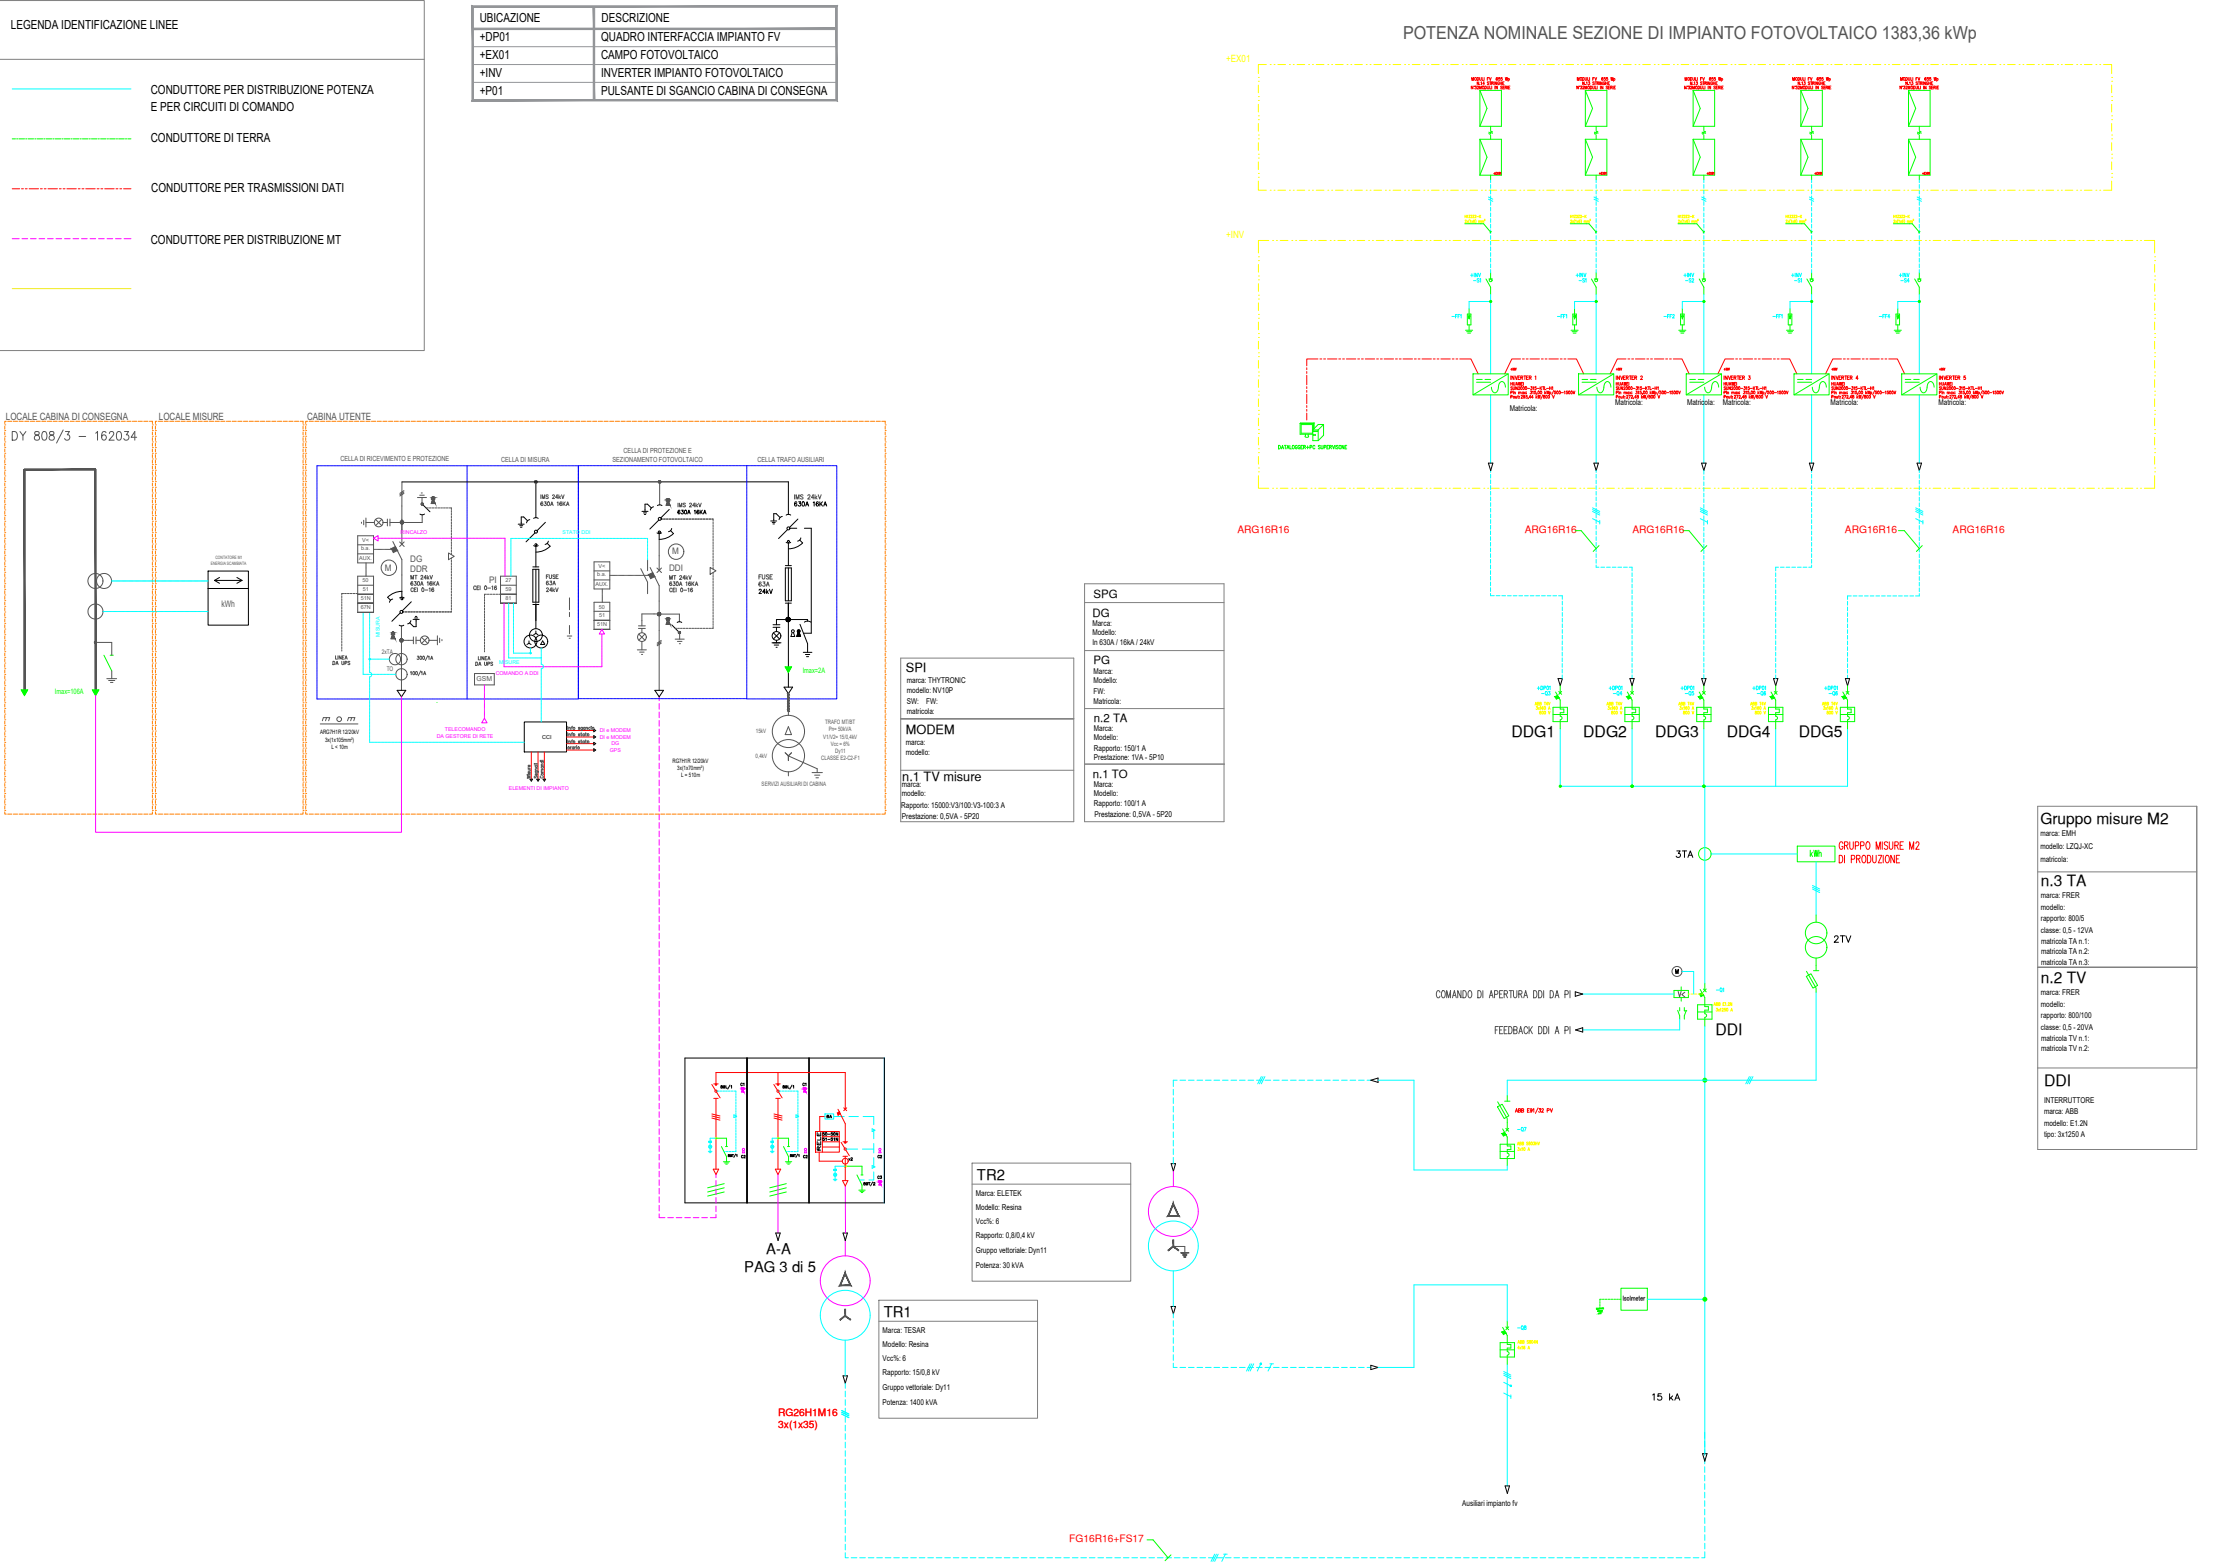

LOTTO 1 - sottocampo 1- 1400 kW

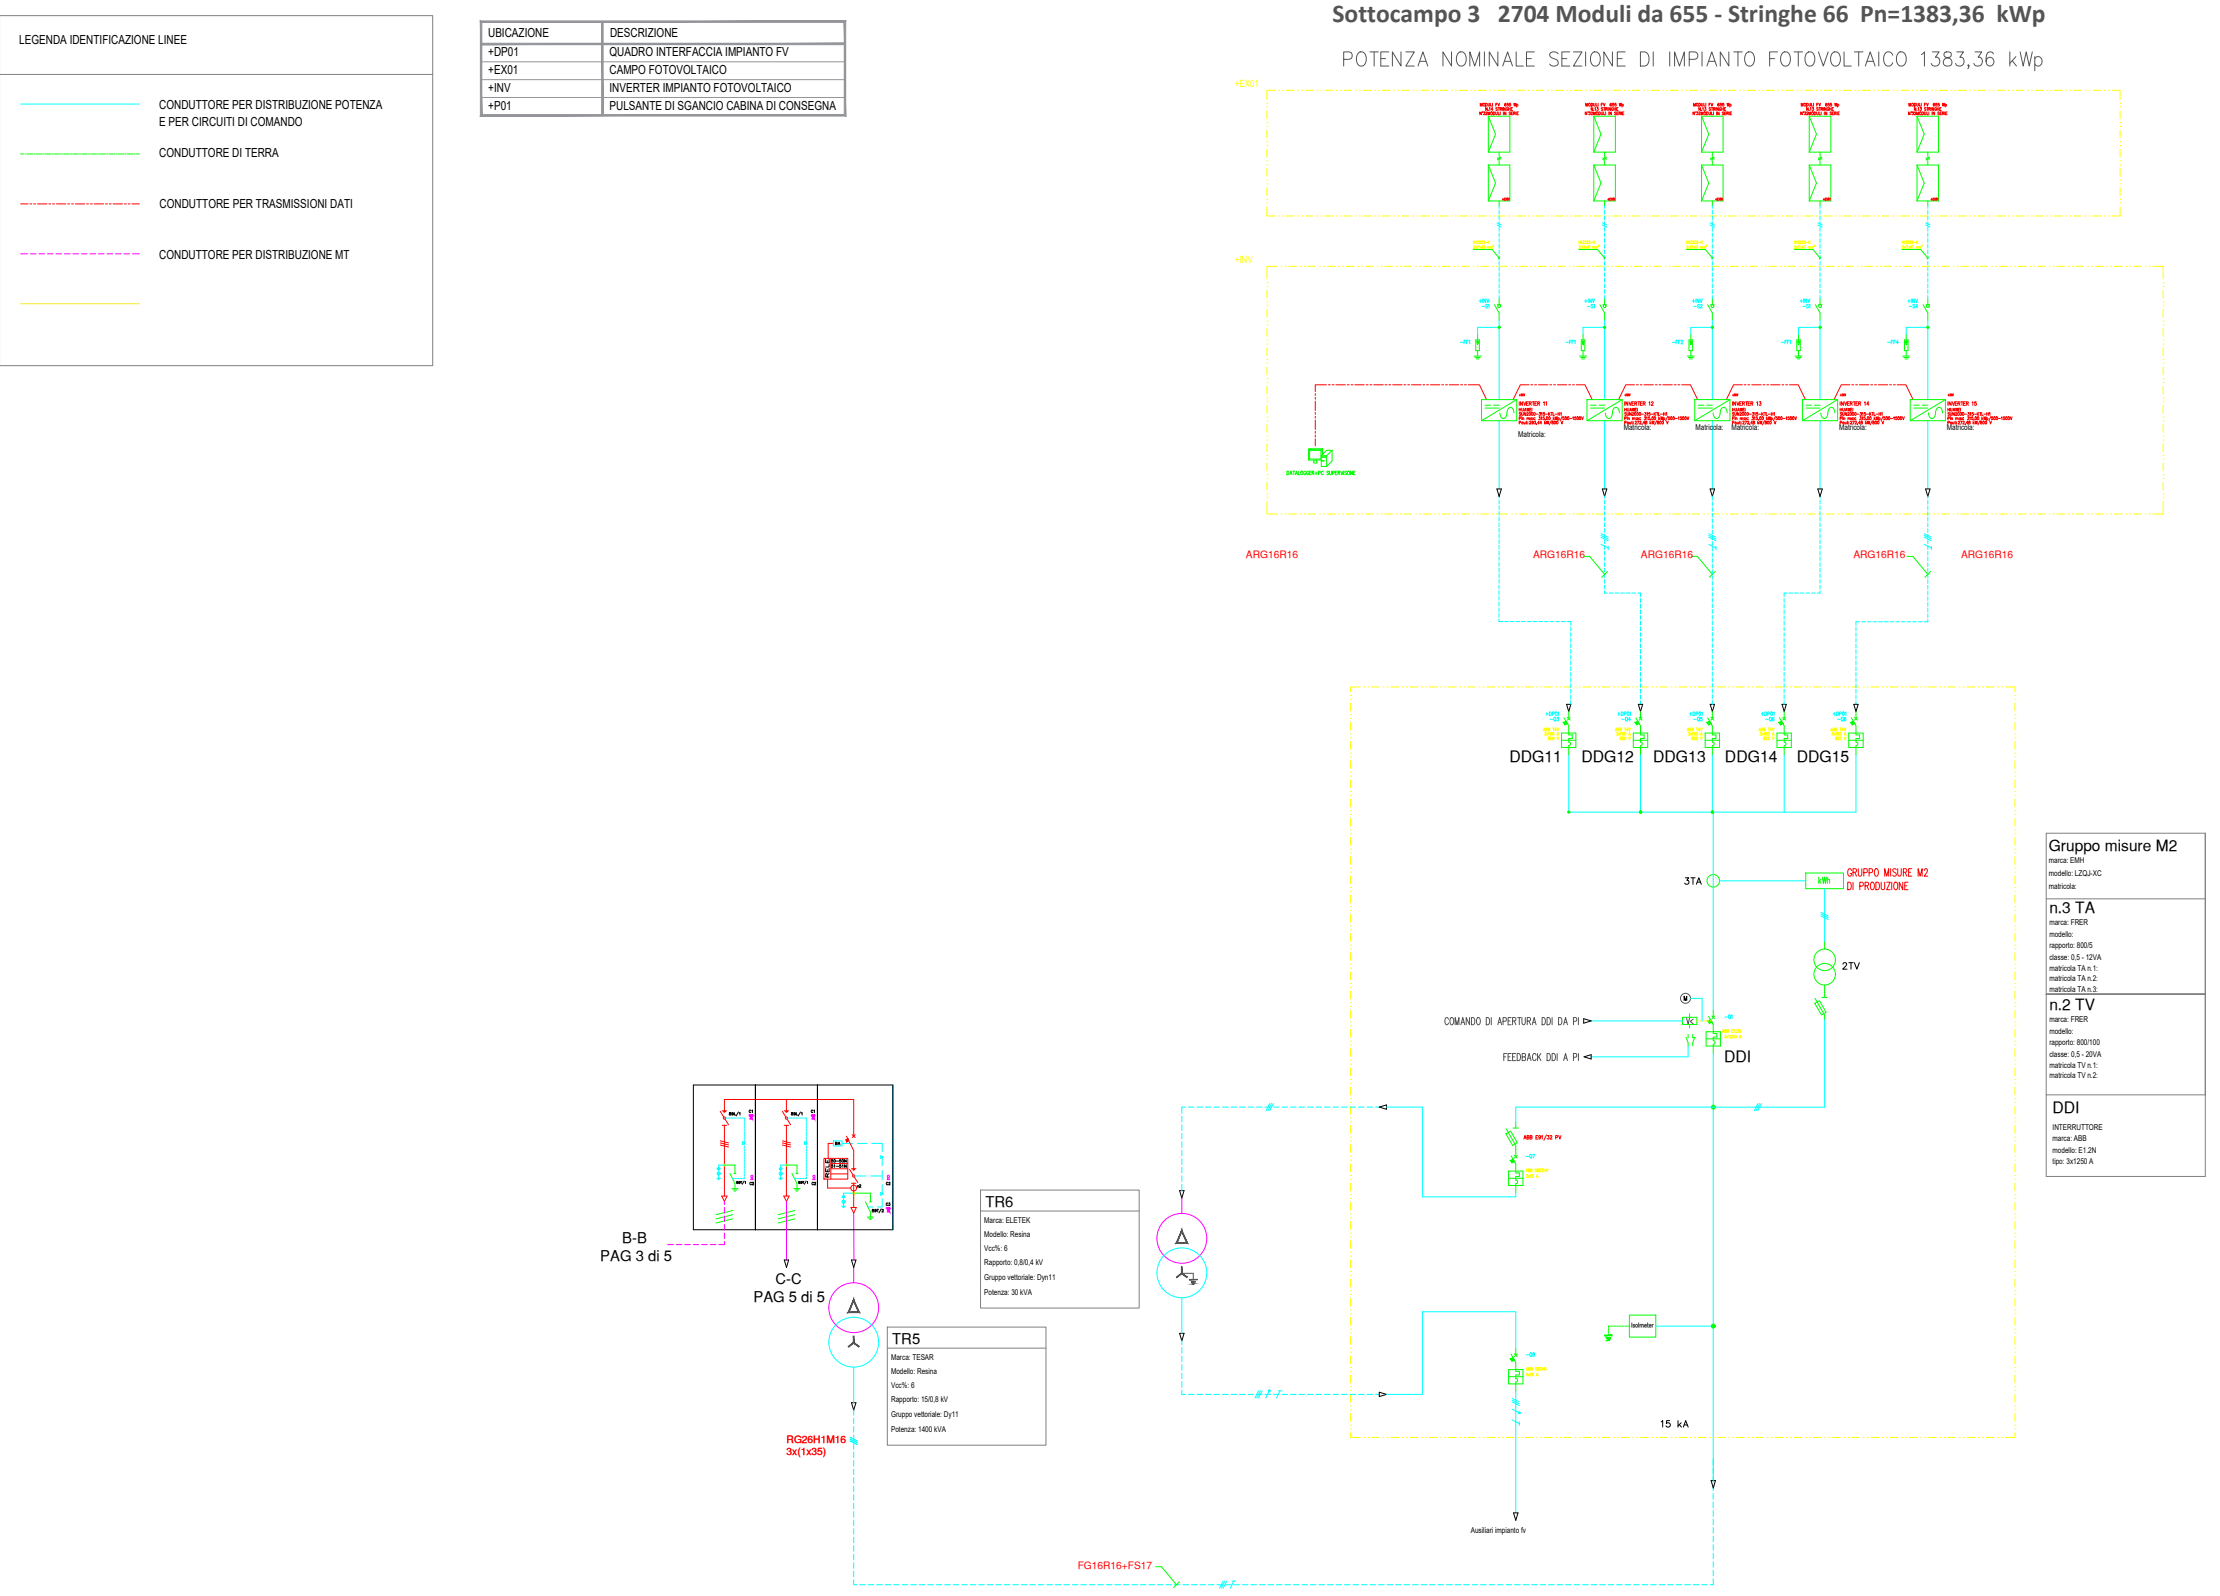

LOTTO 1 - sottocampo 3- 1400 kW

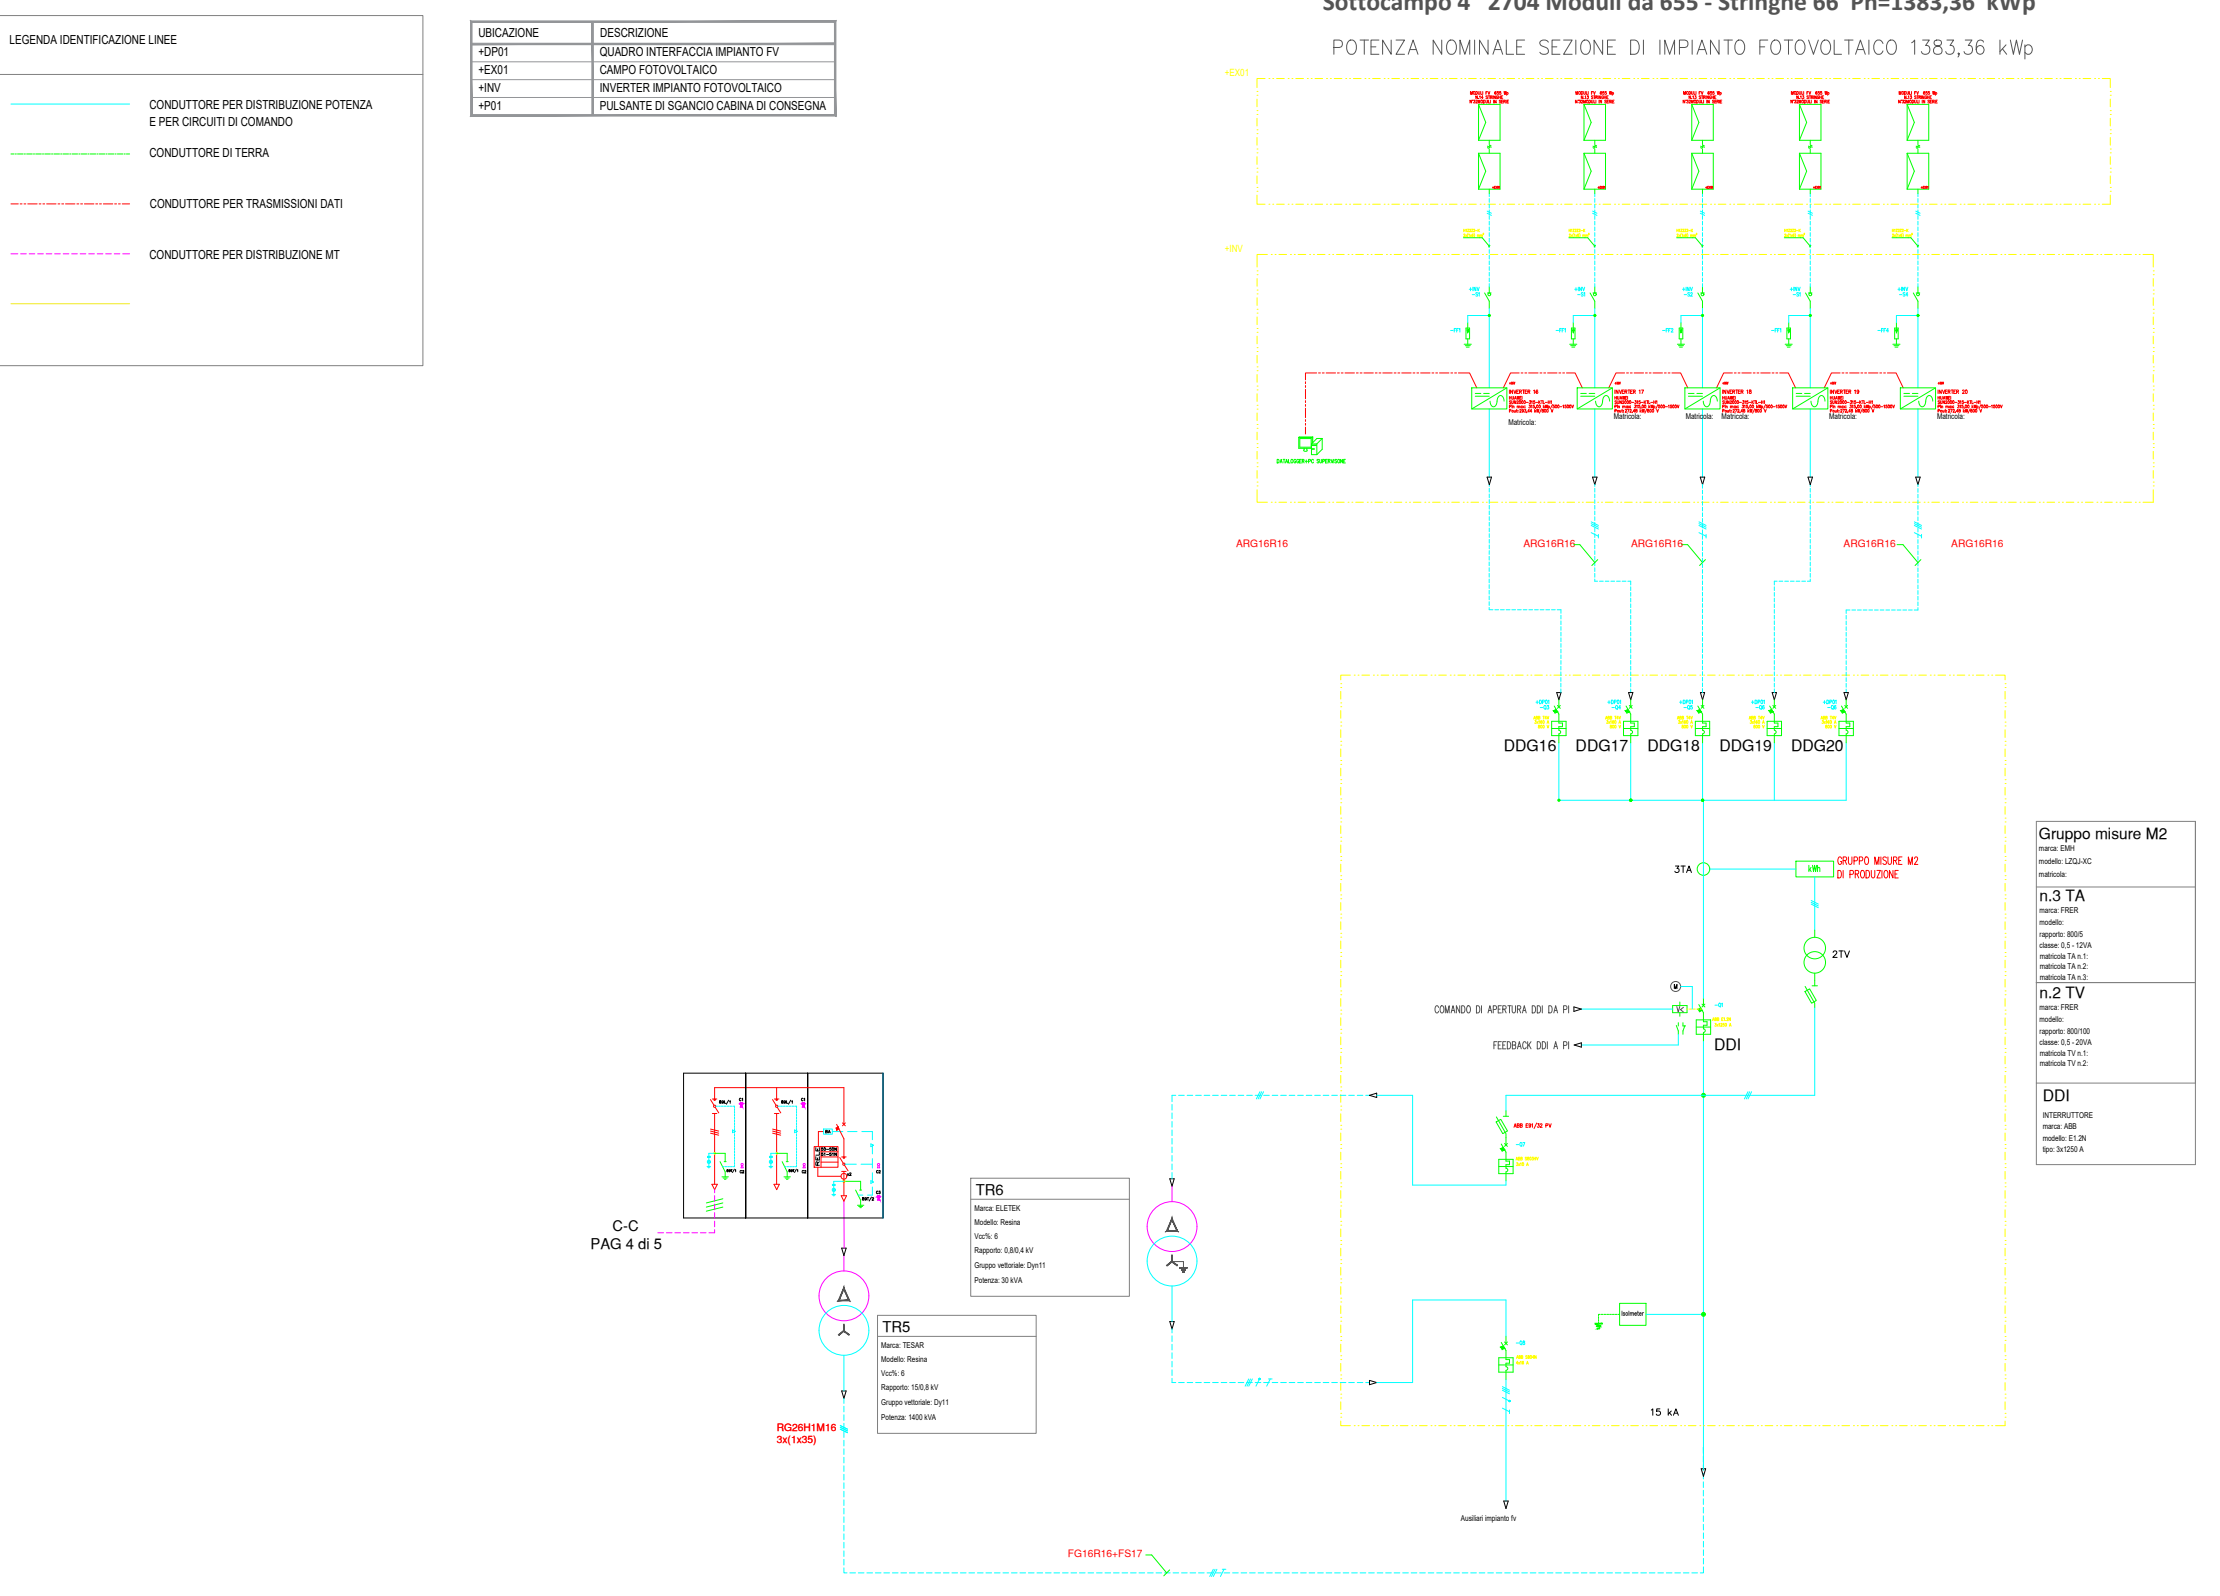

LOTTO 1 - sottocampo 4- 1400 kW