



DATI IMPIANTO	
NOME IMPIANTO	AGRIVOLTAICO MORES
LOCALITA'	Mores
PROVINCIA	Sassari
POTENZA IMPIANTO	14.602,00 kWp
MODULI	20.860 Da 0.700 kWp
SUP. CAPTANTE	59.451 mq
CORDINATE	Lat. 40° 32' 11.00" N ; Long. 8° 51' 01.00" E
QUOTA	264 s.l.m.
TIPOLOGIA	IMPIANTO AGRIFOTOVOLTAICO A INSEGUIMENTO MONOASSIALE
VIABILITA'	STRADA PROVINCIALE 47
AREA IMPIANTO	325.992 mq

Legenda_Elettrodotto		
	Area a sisposizione dell'impianto AGRIVOLTAICO MORES	
	Elettrodotto su Particelle a disposizione dell'impianto	1.008 m
	Elettrodotto su Particelle private	479 m
	Elettrodotto su Strada interpodereale	2.575 m
	Elettrodotto su Strada Comunale - Via S.Giovanni	137 m
	Elettrodotto su Strada interpodereale	584 m
	Elettrodotto su Particelle private	511 m
	Elettrodotto su Particelle private SSE	266 m
	Linea elettrica esistente 220kV-Codrongianos- Ottana	
	SSE	
	Stazione di trasformazione a 36kV	
TOTALE LUNGHEZZA CAVIDOTTO		5.560 m

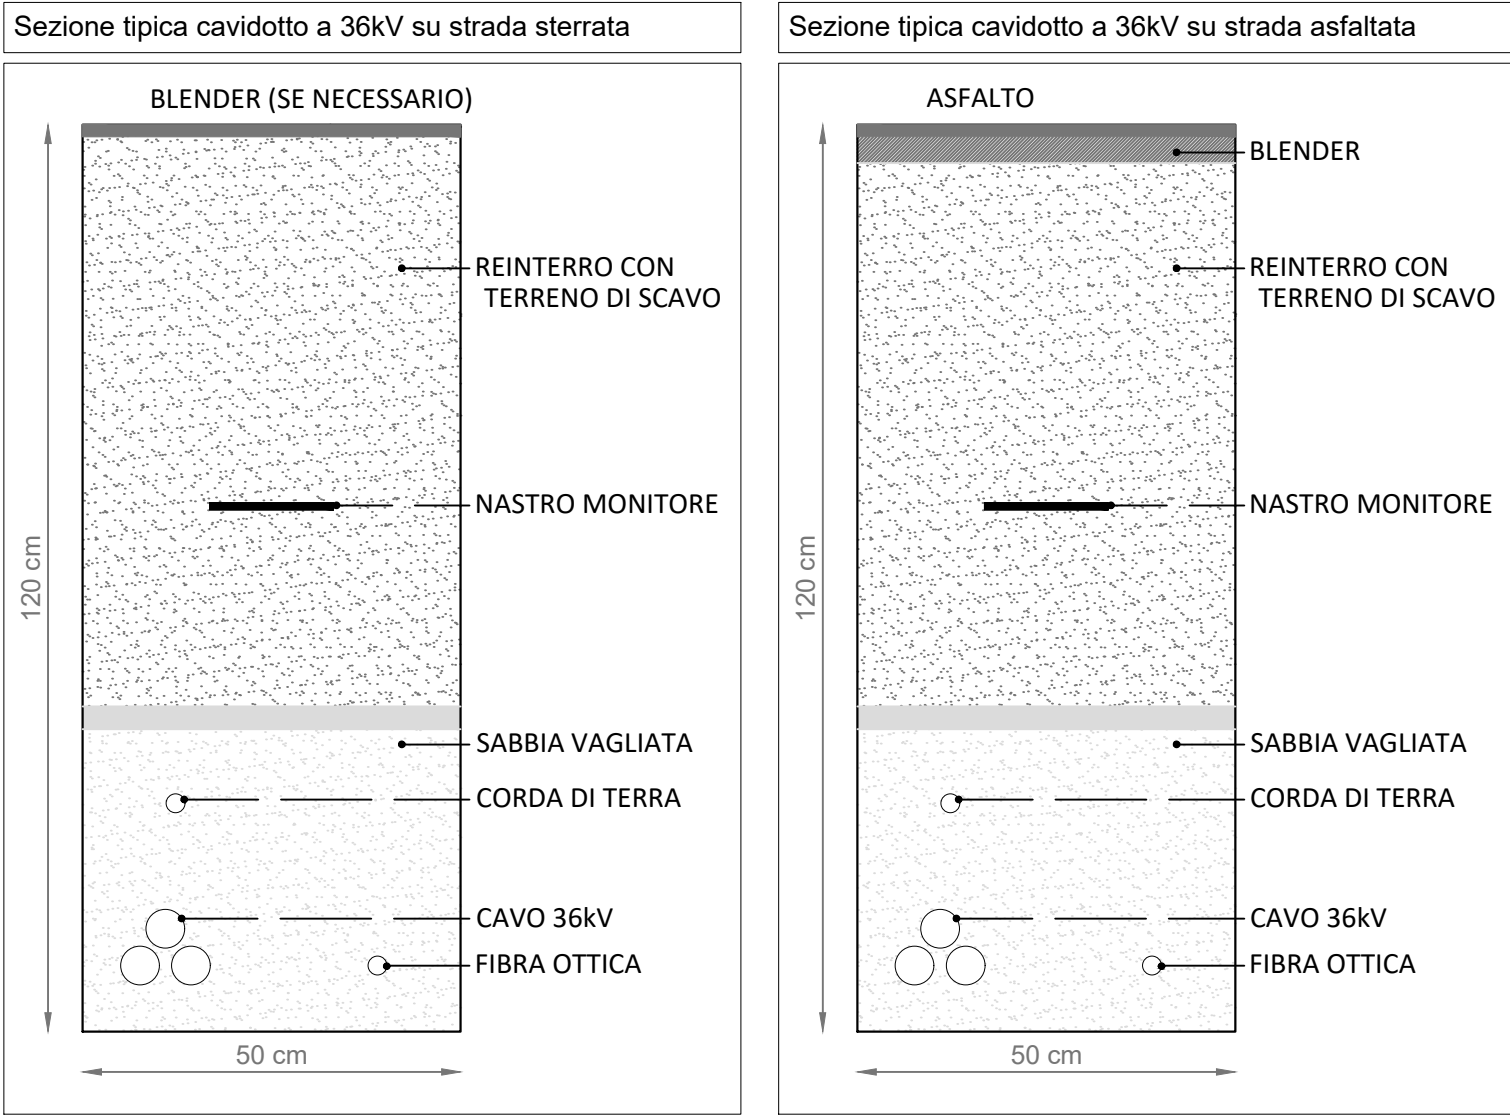

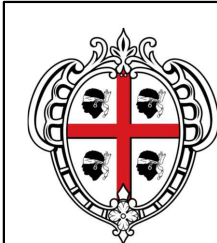

Regione Sardegna
Provincia di Sassari
Comune di Mores

Oggetto:

Progetto di realizzazione di un impianto fotovoltaico da 14.602,00 kWp con sistema di accumulo 5MW/20MWh ed annessa attività agricola denominato "AGRIVOLTAICO MORES"

Proponente

PACIFICO ZAFFIRO S.R.L.
Piazza Walther Von Vogelweide N°8,
39100, Bolzano, Italia,
P.IVA 03158160212


Titolo elaborato:

Particolare TRACCIATO ELETTRODOTTO

Numero elaborato:

TAV 15.1

Orientamento




Tipo elaborato:

☒ Di dettaglio ☐ Di modifica tecnica


Codice elaborato:

Scala



REV	DATA	Descrizione	Redatto	Verificato	Approvato	Autorizzato
0	09/01/2024	Prima emissione	Ing. P. Zarbo	Ing. P. Zarbo	Ing. P. Zarbo	Pacifico Zaffiro S.r.l.
1						
2						
3						
4						

Logo Progettista e Denominazione commerciale



SINCEP srl
Via della Moscova, 53
20121 Milano - Italy
P.IVA 02647800660
Codice Univoco: SRUC82D
T+39 02 8022 60053

Timbro progettista

Pacifico Zaffiro s.r.l.

Visti