




Planimetria linea alimentazione tracker / 1:4.000

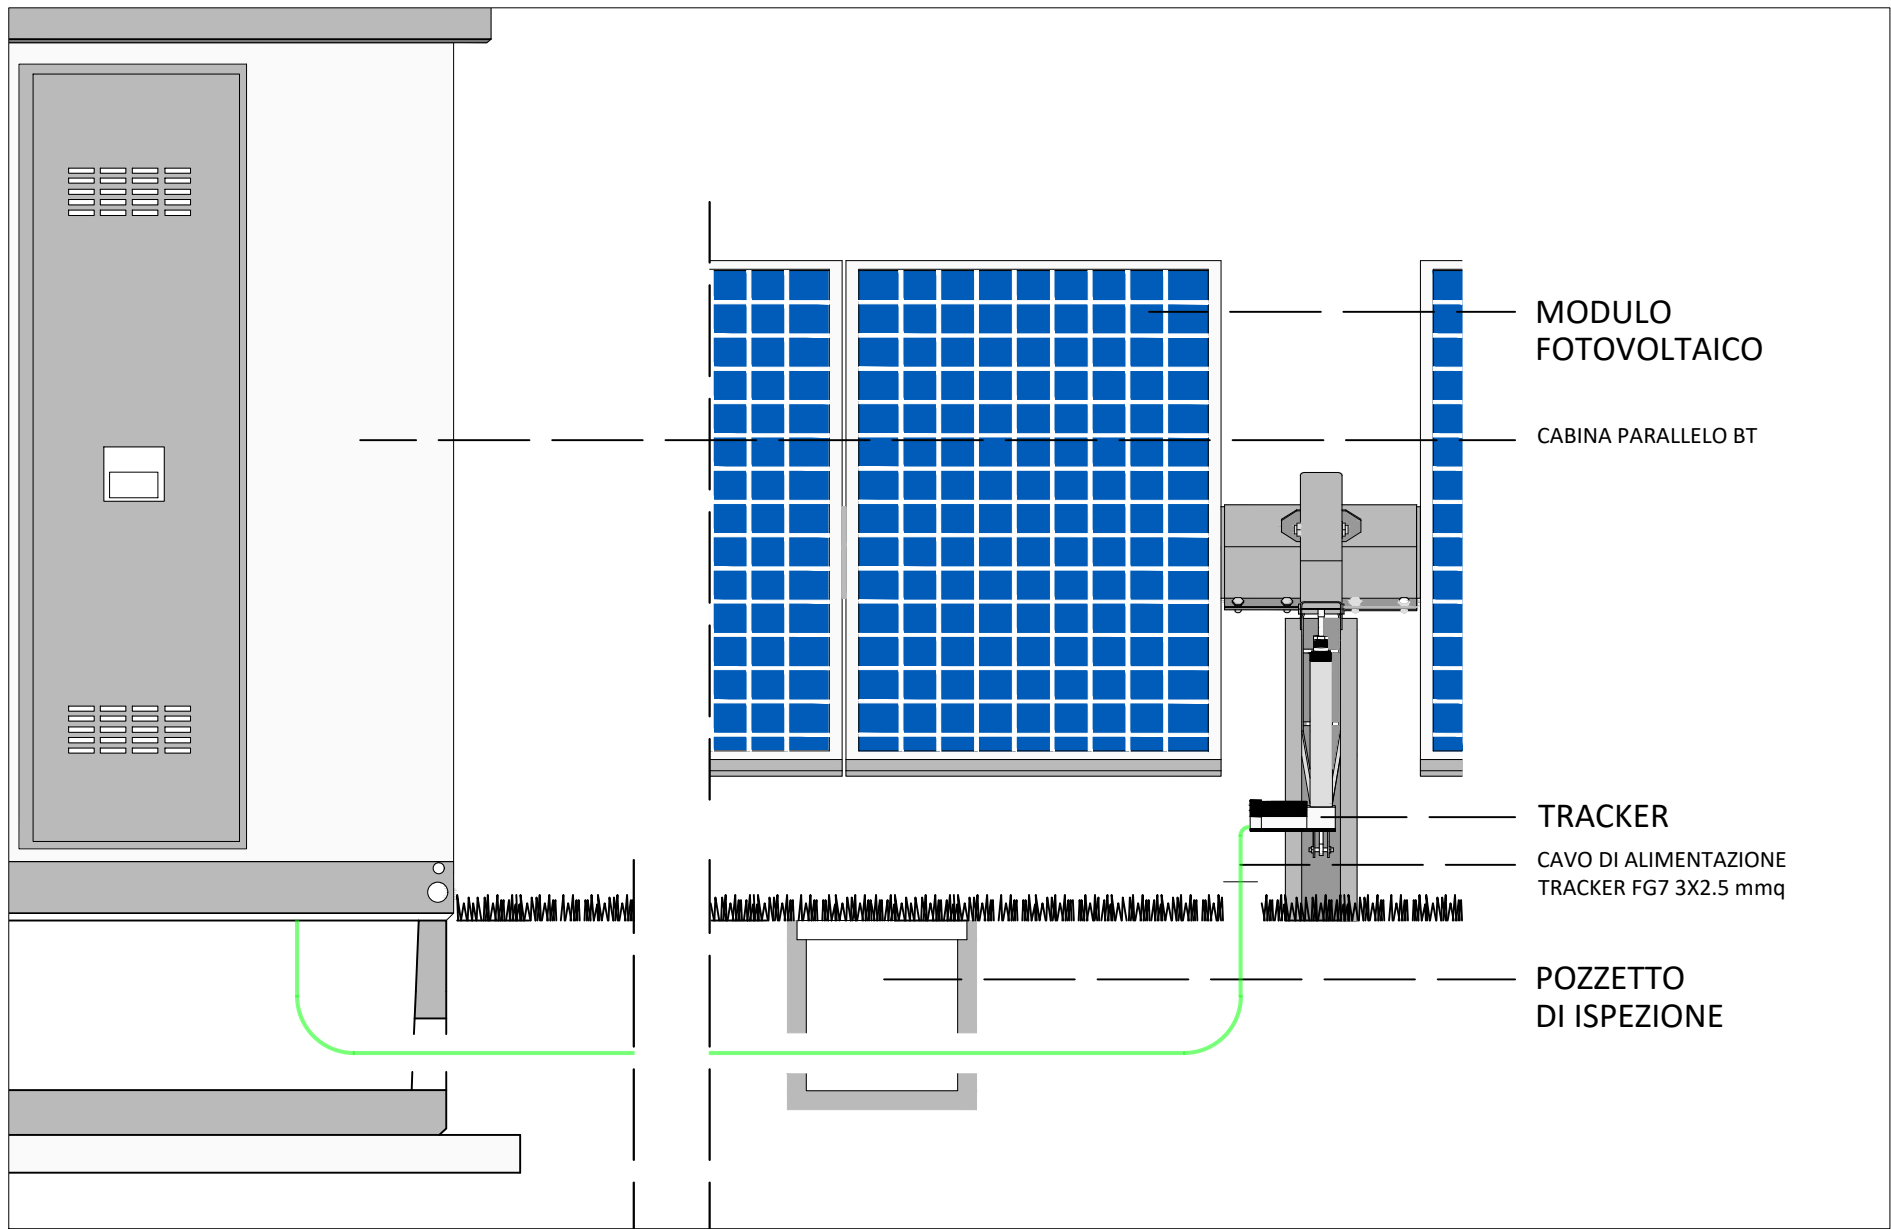


PARTICOLARE TIPO: Alimentazione Tracker / 1:20

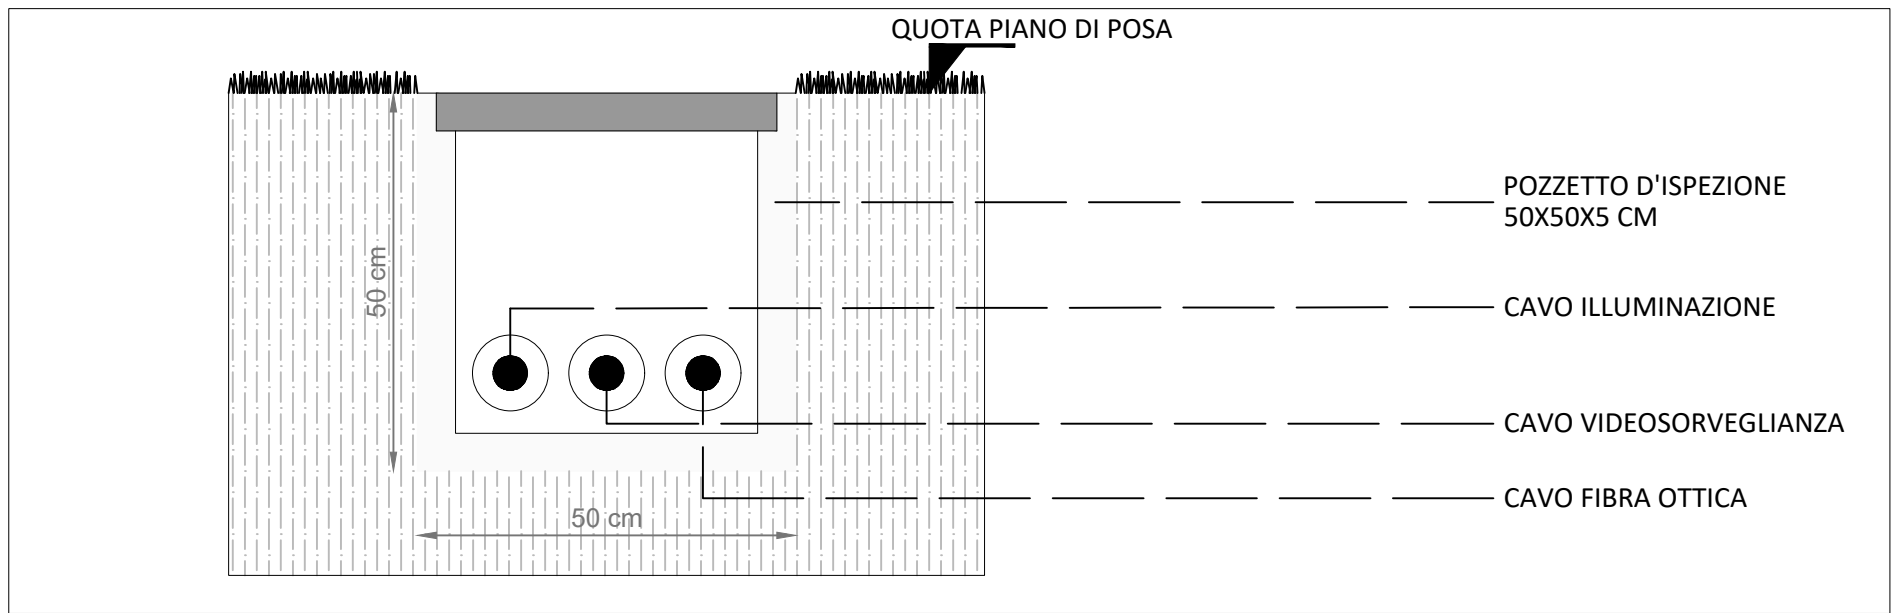

PARTICOLARE TIPO: Cavidotto 1:20

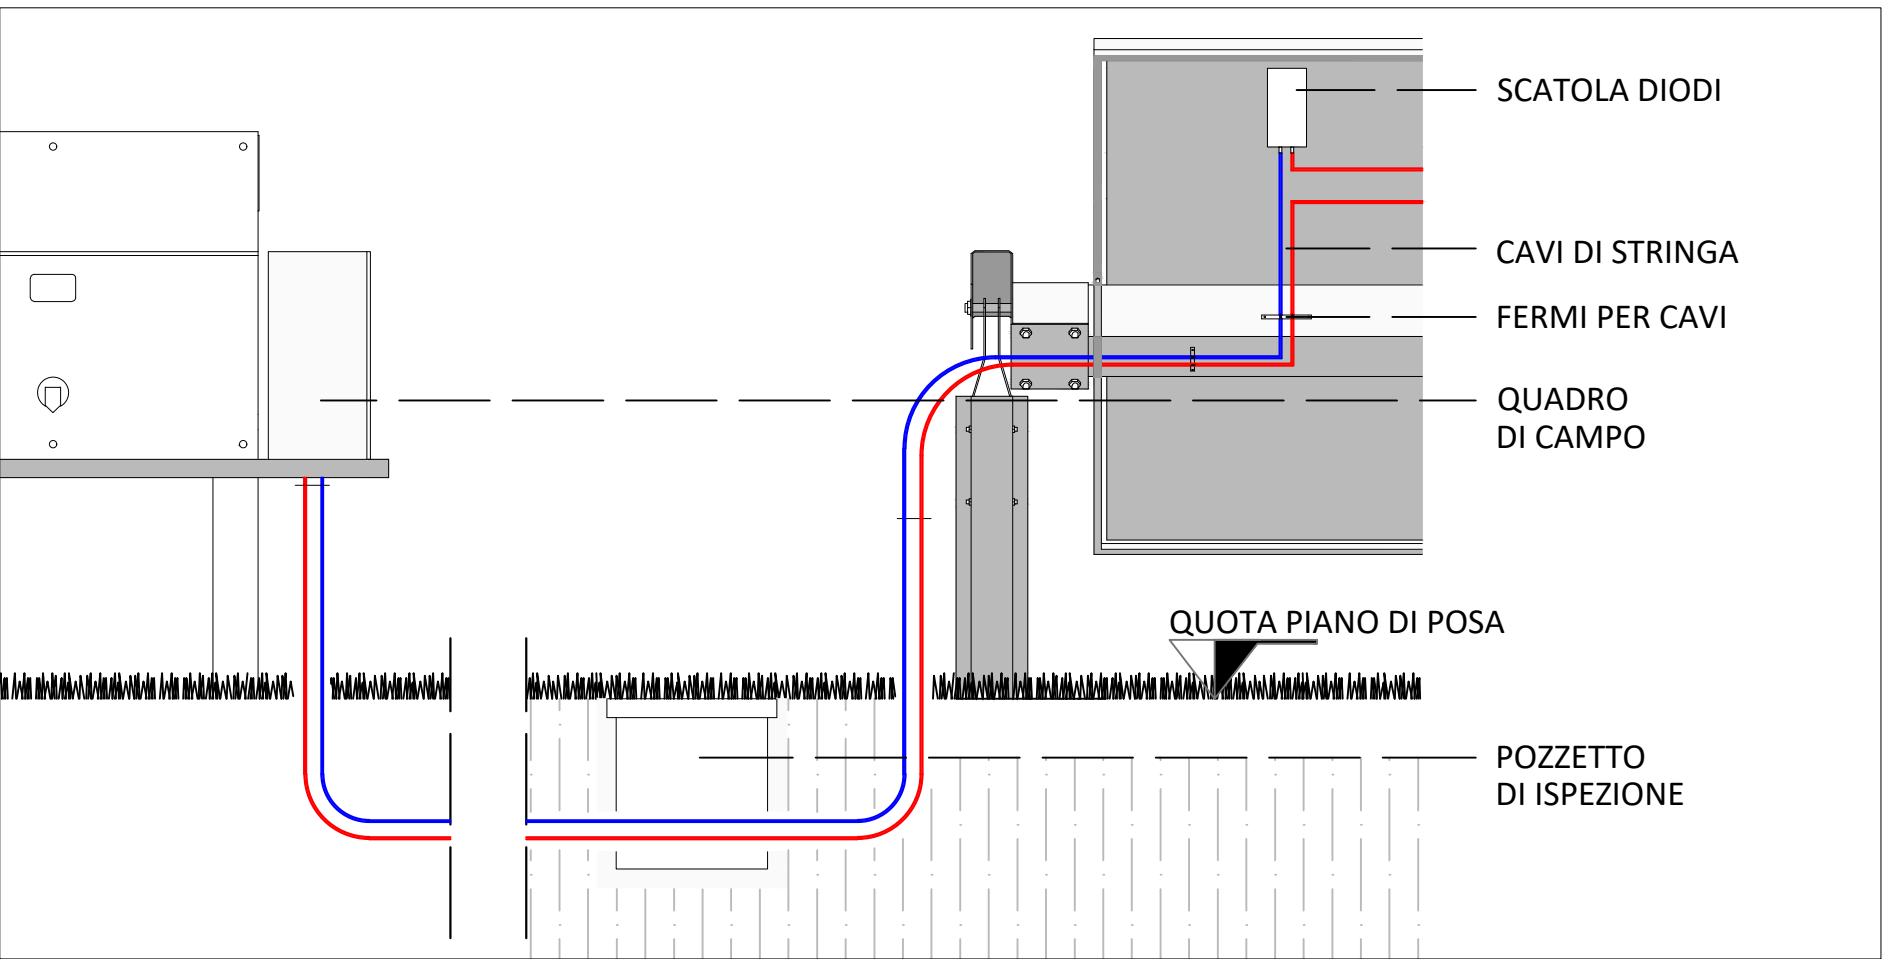

PARTICOLARE TIPO: Collegamento stringa-inverter moduli 1:20

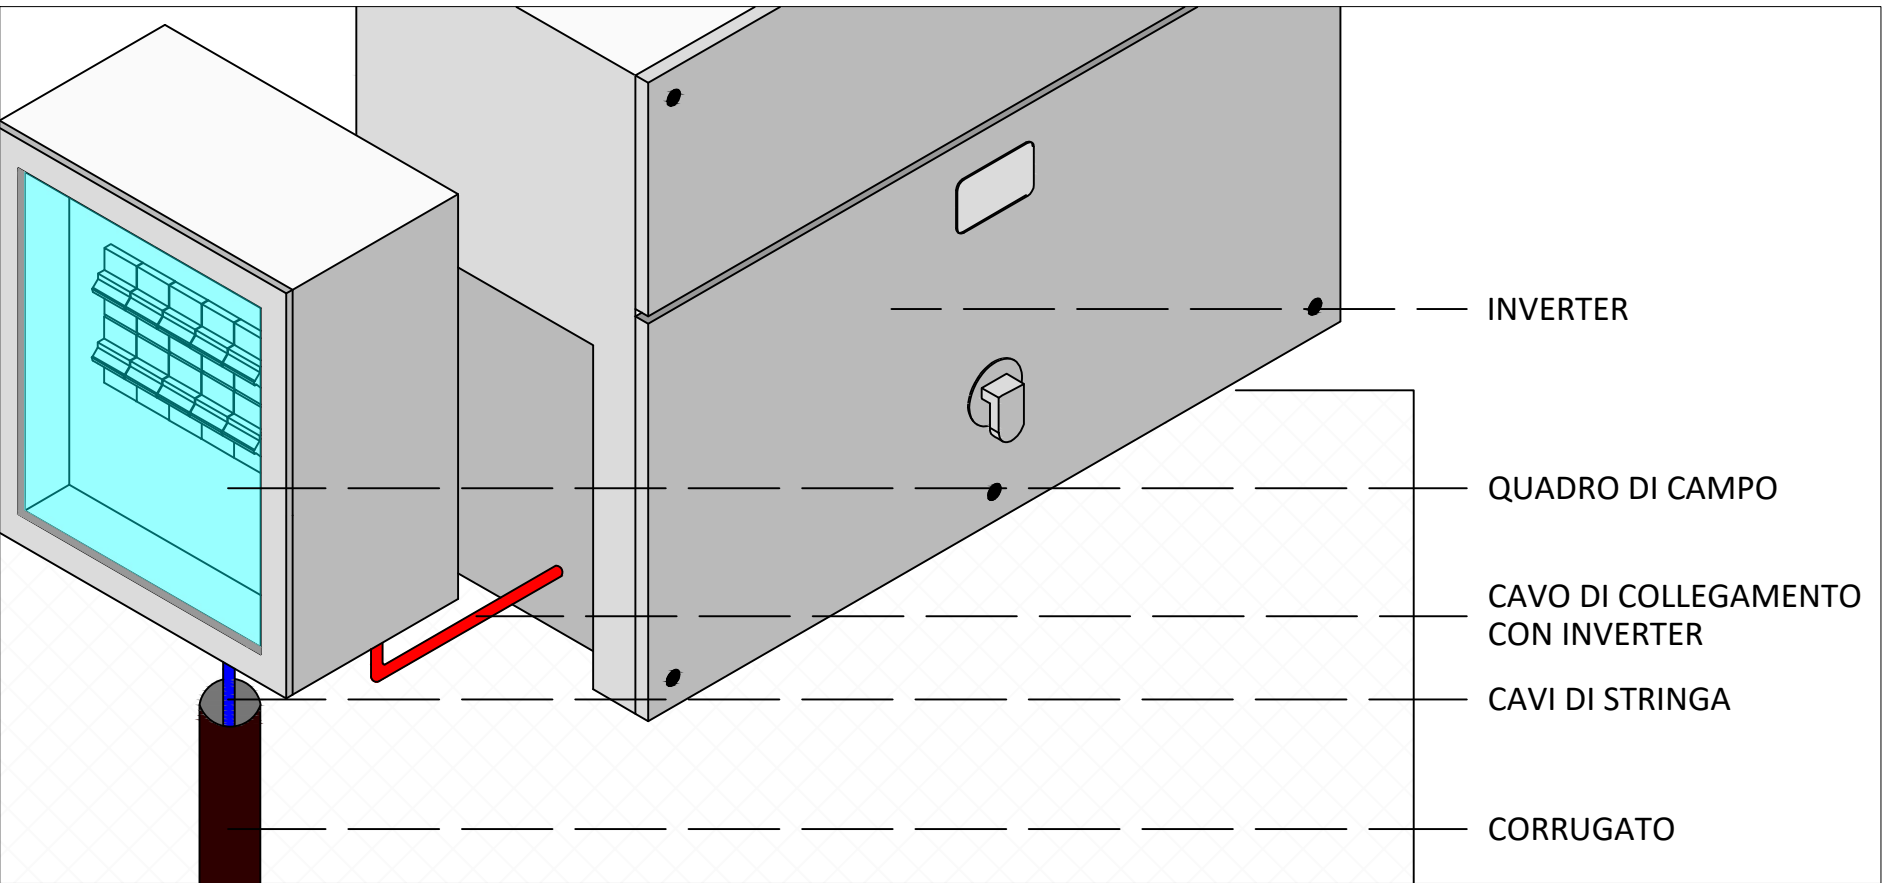

PARTICOLARE TIPO : Collegamento moduli-inverter 1:20

DATI IMPIANTO	
NOME IMPIANTO	AGRIVOLTAICO MORES
LOCALITA'	Mores
PROVINCIA	Sassari
POTENZA IMPIANTO	14.602,00 kWp
MODULI	20.860 Da 0.700 kWp
SUP. CAPTANTE	59.451 mq
COORDINATE	Lat. 40° 32' 11.00" N ; Long. 8° 51' 01.00" E
QUOTA	264 s.l.m.
TIPOLOGIA	IMPIANTO AGRIFOTOVOLTAICO A INSEGUIMENTO MONOASSIALE
VIABILITA'	STRADA PROVINCIALE 47
AREA IMPIANTO	325.992 mq

Legenda	
<div></div>	Linea elettrica AC
<div></div>	Linea elettrica DC
<div></div>	Cabine di campo
<div></div>	Stringhe

Regione Sardegna

Provincia di Sassari

Comune di Mores

Oggetto:

Progetto di realizzazione di un impianto fotovoltaico da 14.602,00 kWp con sistema di accumulo 5MW/20MWh ed annessa attività agricola denominato "AGRIVOLTAICO MORES"

Proponente

PACIFICO ZAFFITO S.R.L
Piazza Walther Von Vogelweide N°8,
39100, Bolzano, Italia,
P.IVA 03158160212

Titolo elaborato:

Particolare LINEA ALIMENTAZIONE TRACKER

Numero elaborato:

TAV 16

Orientamento

Tipo elaborato:

☒Di dettaglio☐Di modifica tecnica

Codice elaborato:

Scala

REV	DATA	Descrizione	Redatto	Verificato	Approvato	Autorizzato
0	09/01/2024	Prima emissione	Ing. P. Zarbo	Ing. P. Zarbo	Ing. P. Zarbo	Pacifico Zaffiro S.r.l.
1						
2						
3						
4						

02040

0

20

40

60

80

100

120

m

Logo Progettista e Denominazione commerciale

SINGEP srl
Via della Moscova, 53
20121 Milano - Italy
P.IVA 02847800640
Codice Univoco: SRUC82D
T+39 02 8022 69053

Società di Ingegneria e Gestione Progetti

Timbro progettista

Pacifico Zaffiro s.r.l.

Visti