

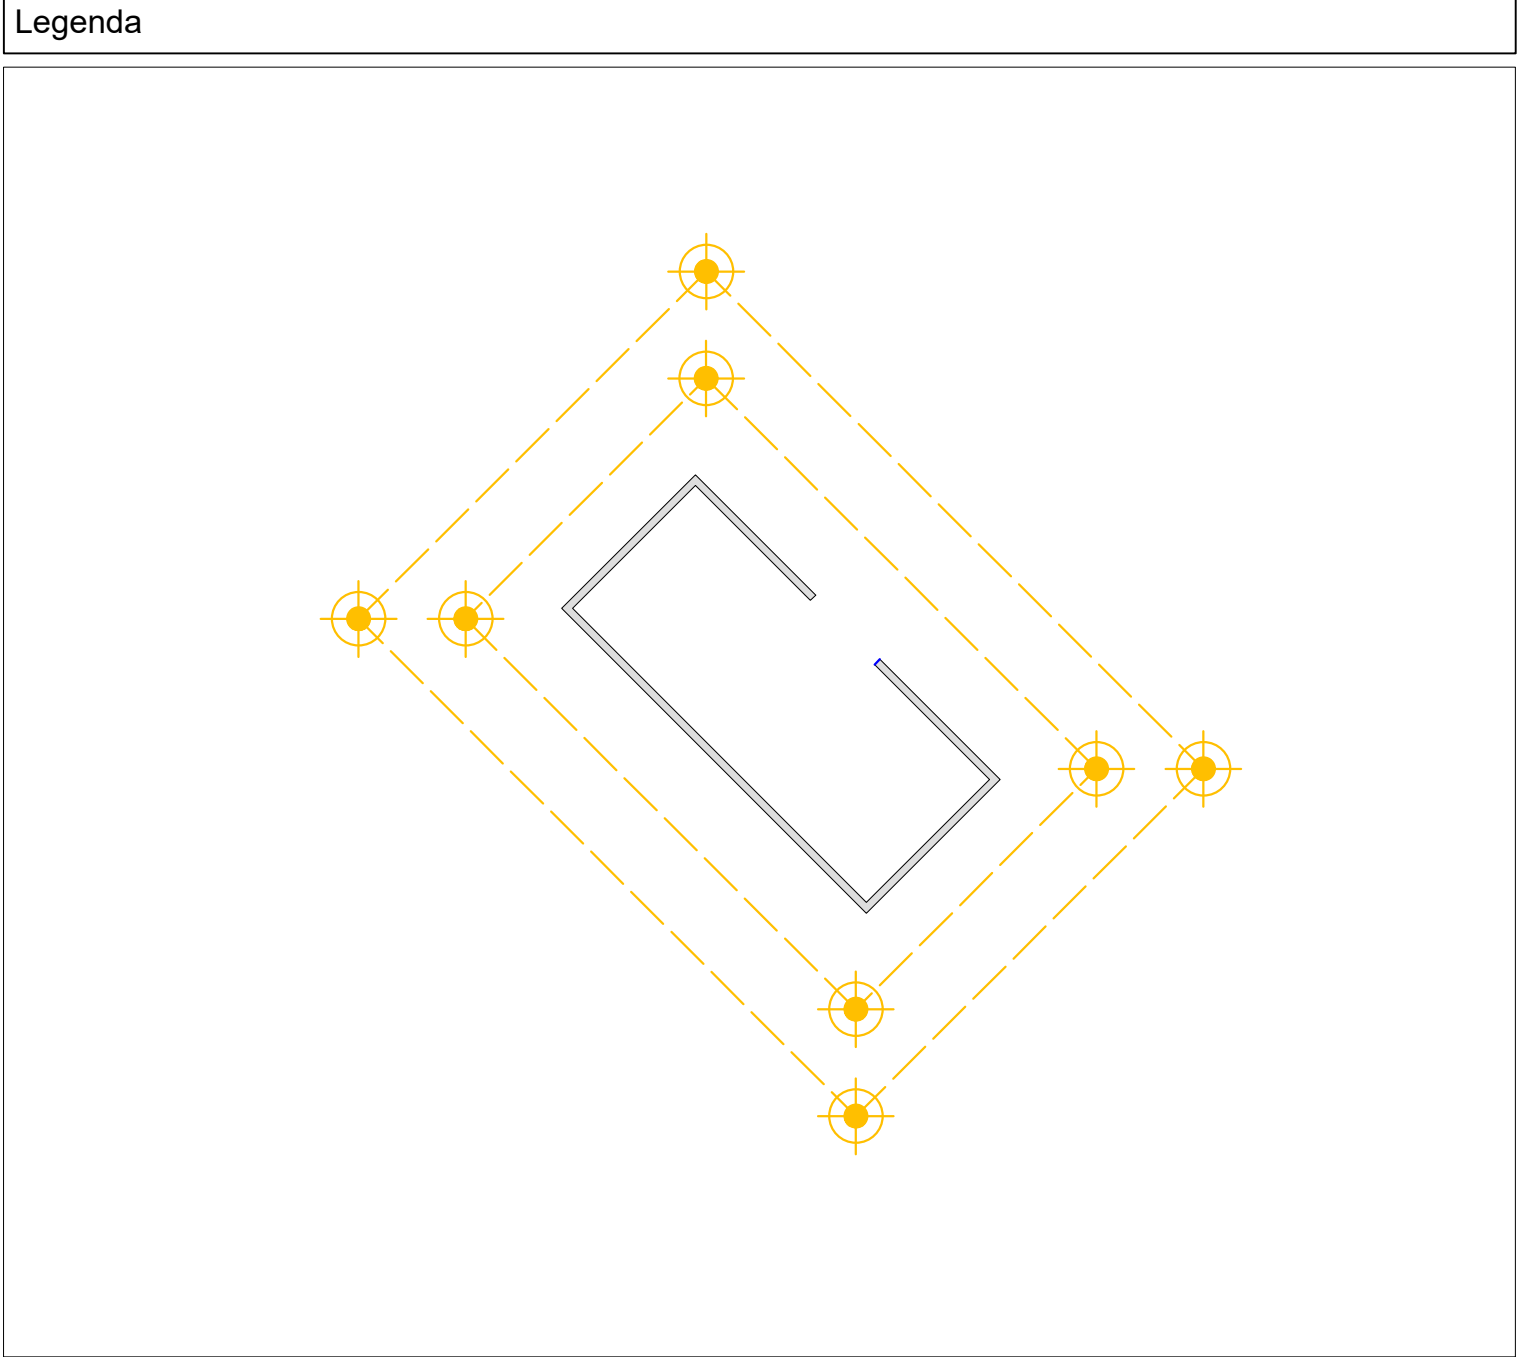




Definizione della rete di messa a terra / 1:2.000

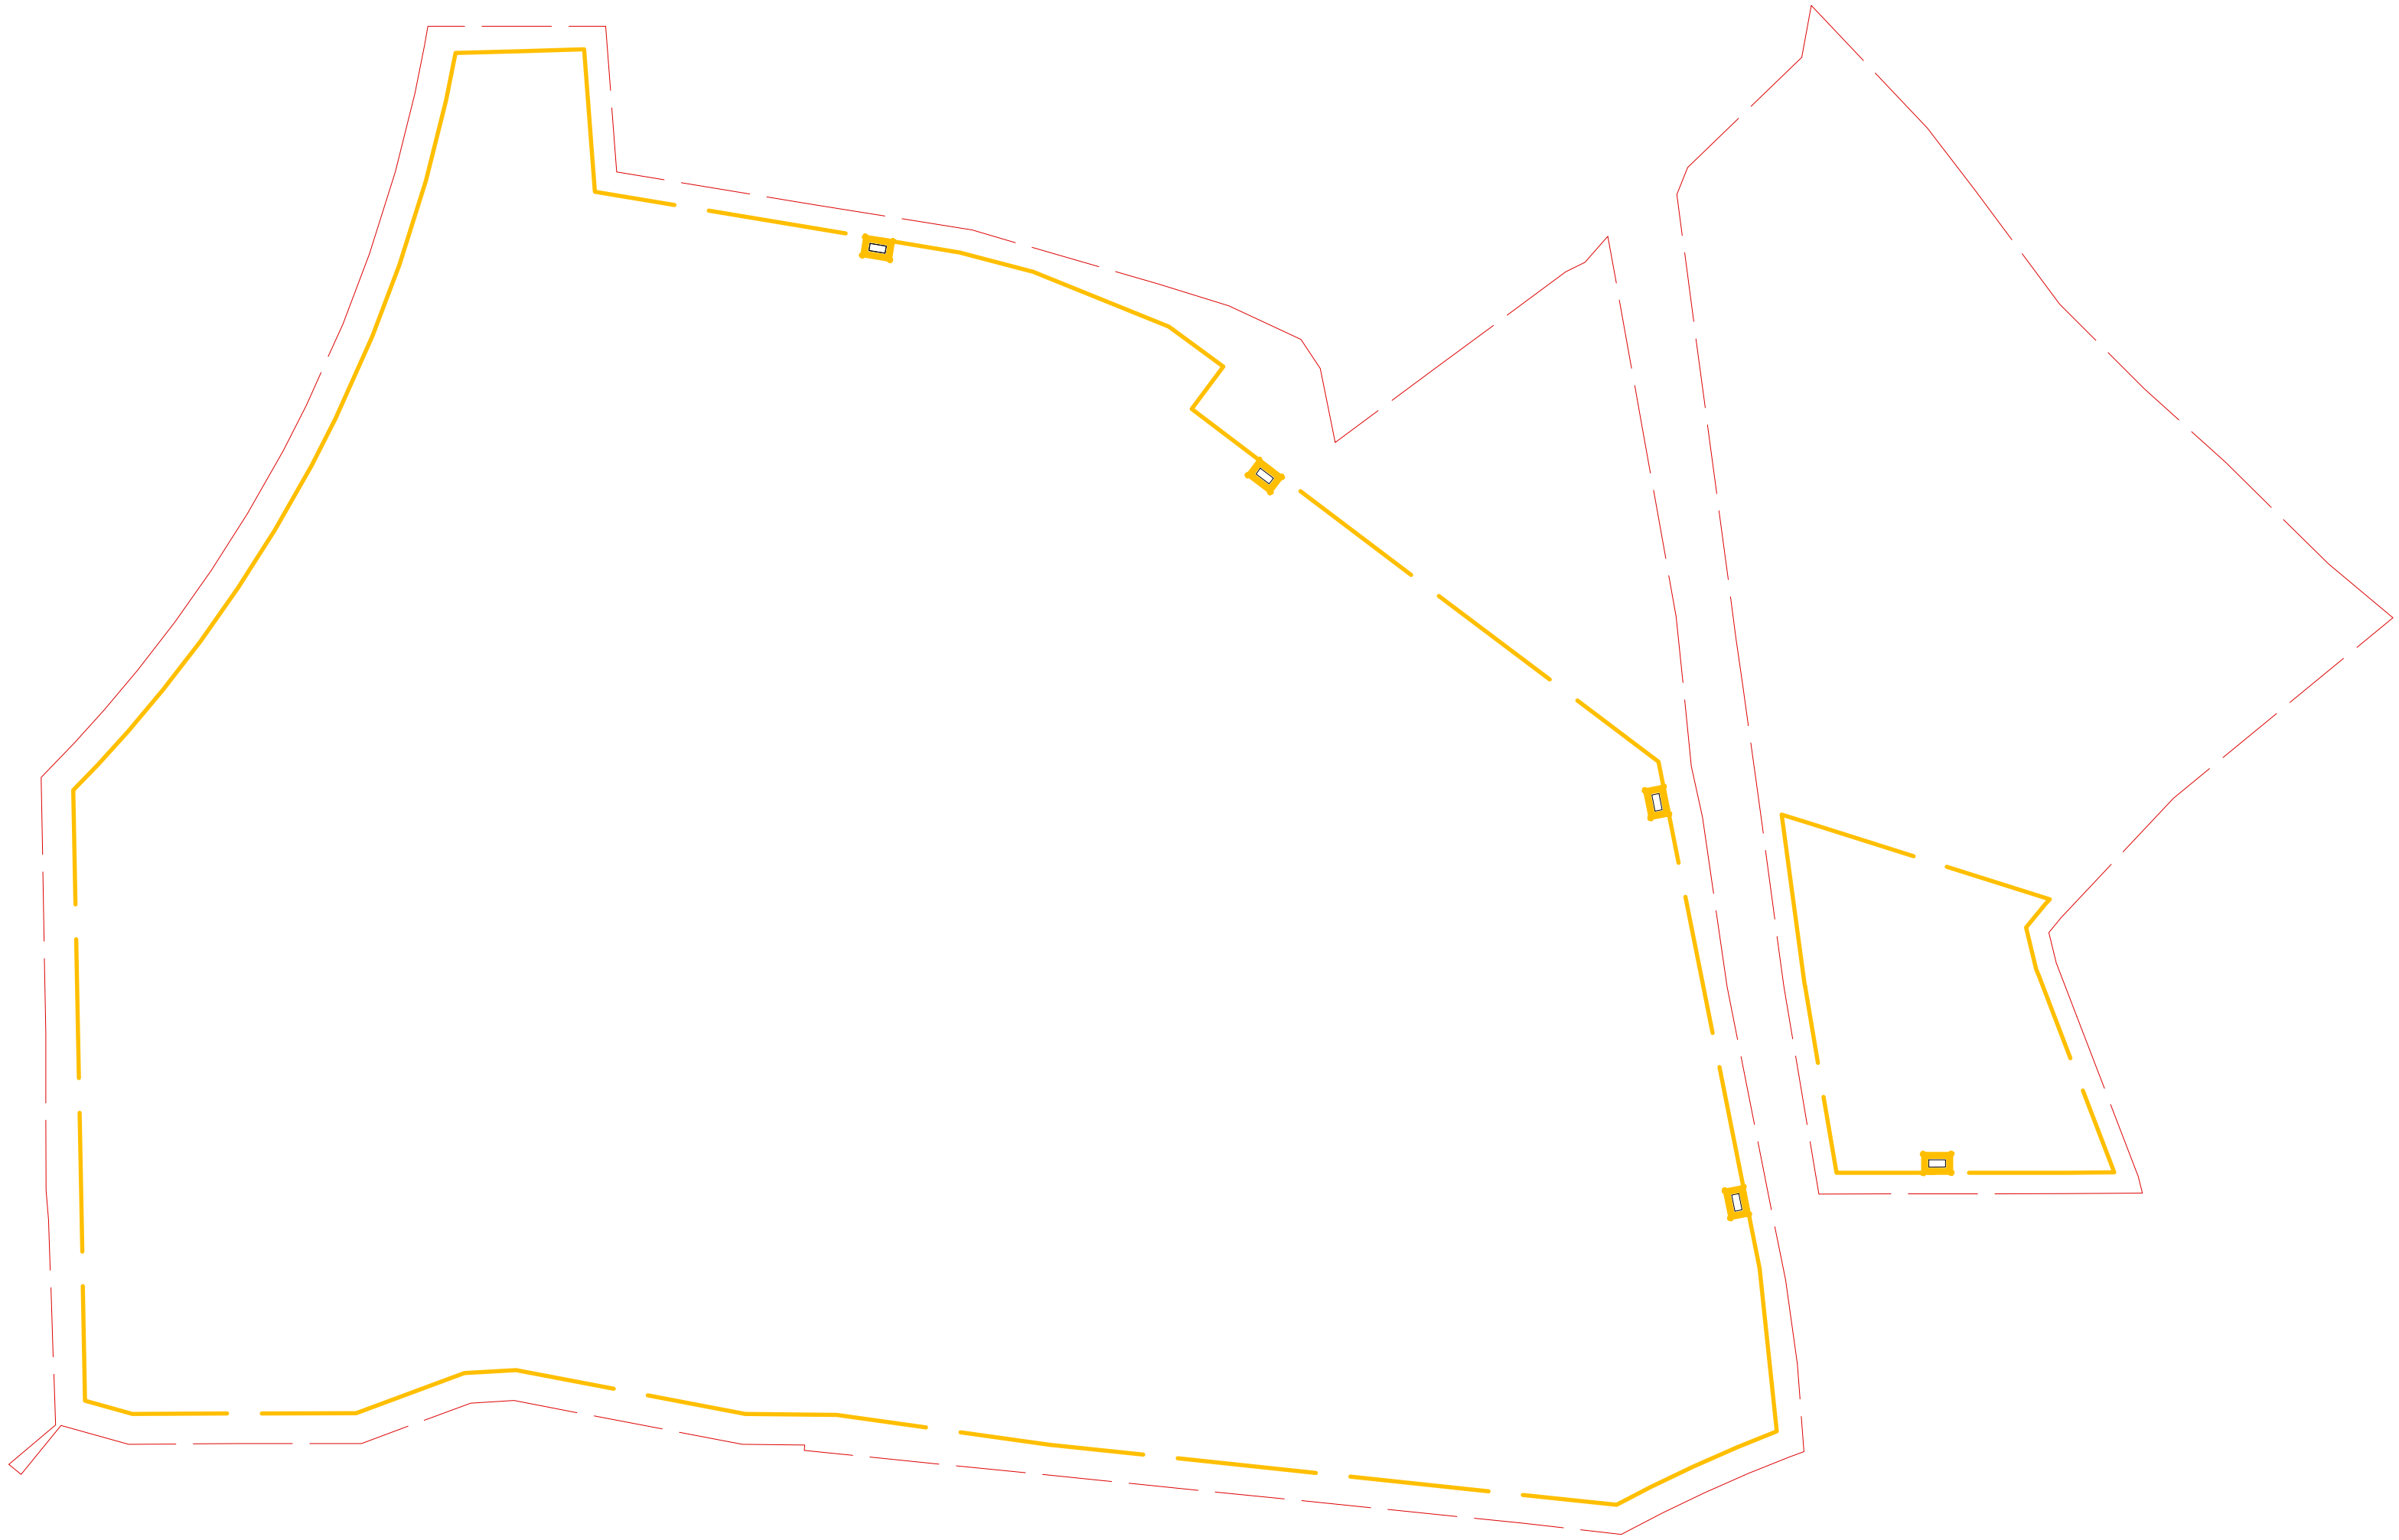

PARTICOLARE: Dispersione elettrica cabine

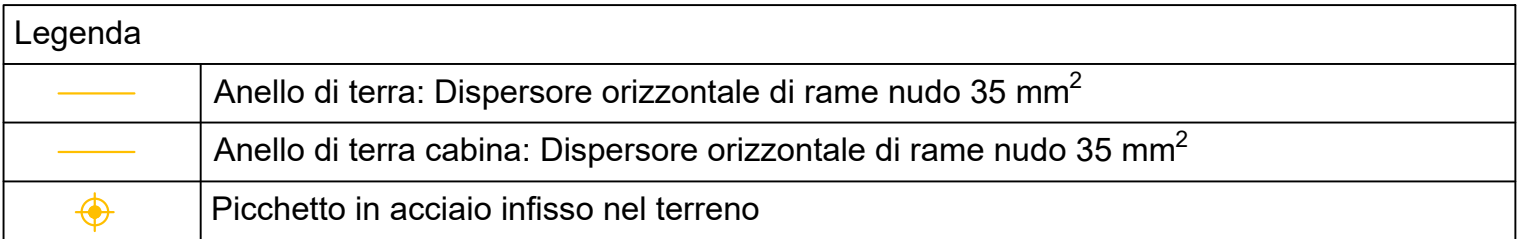

PARTICOLARE: Impianto di dispersione elettrica 1:10

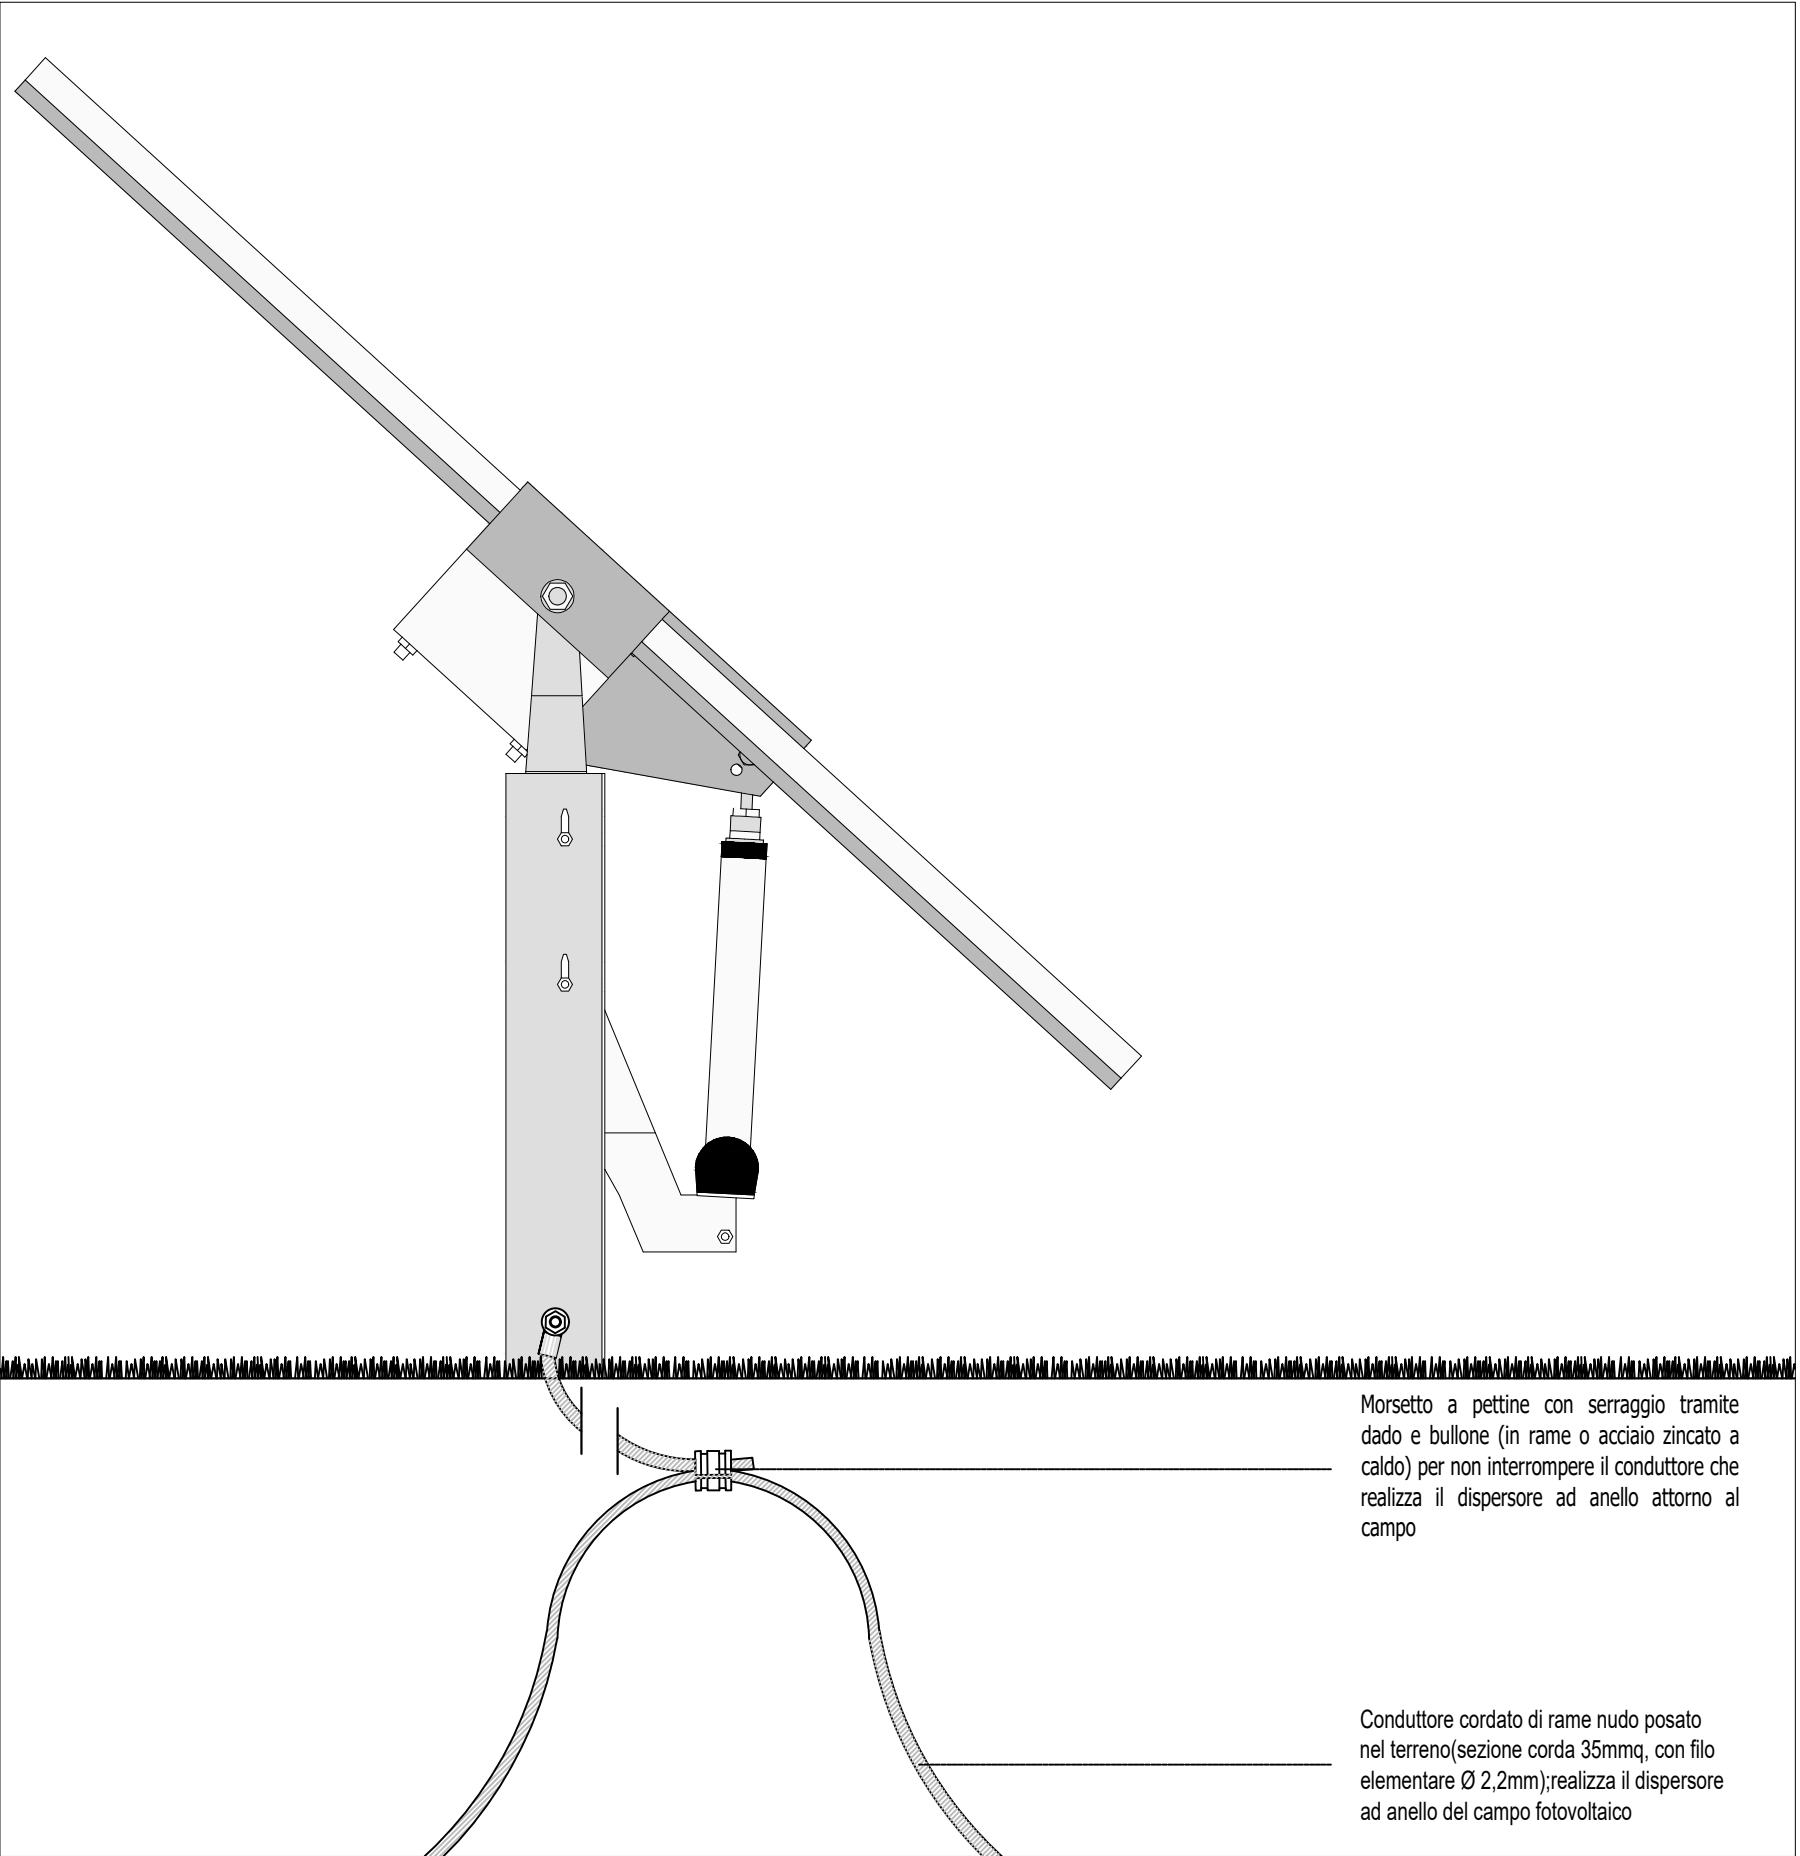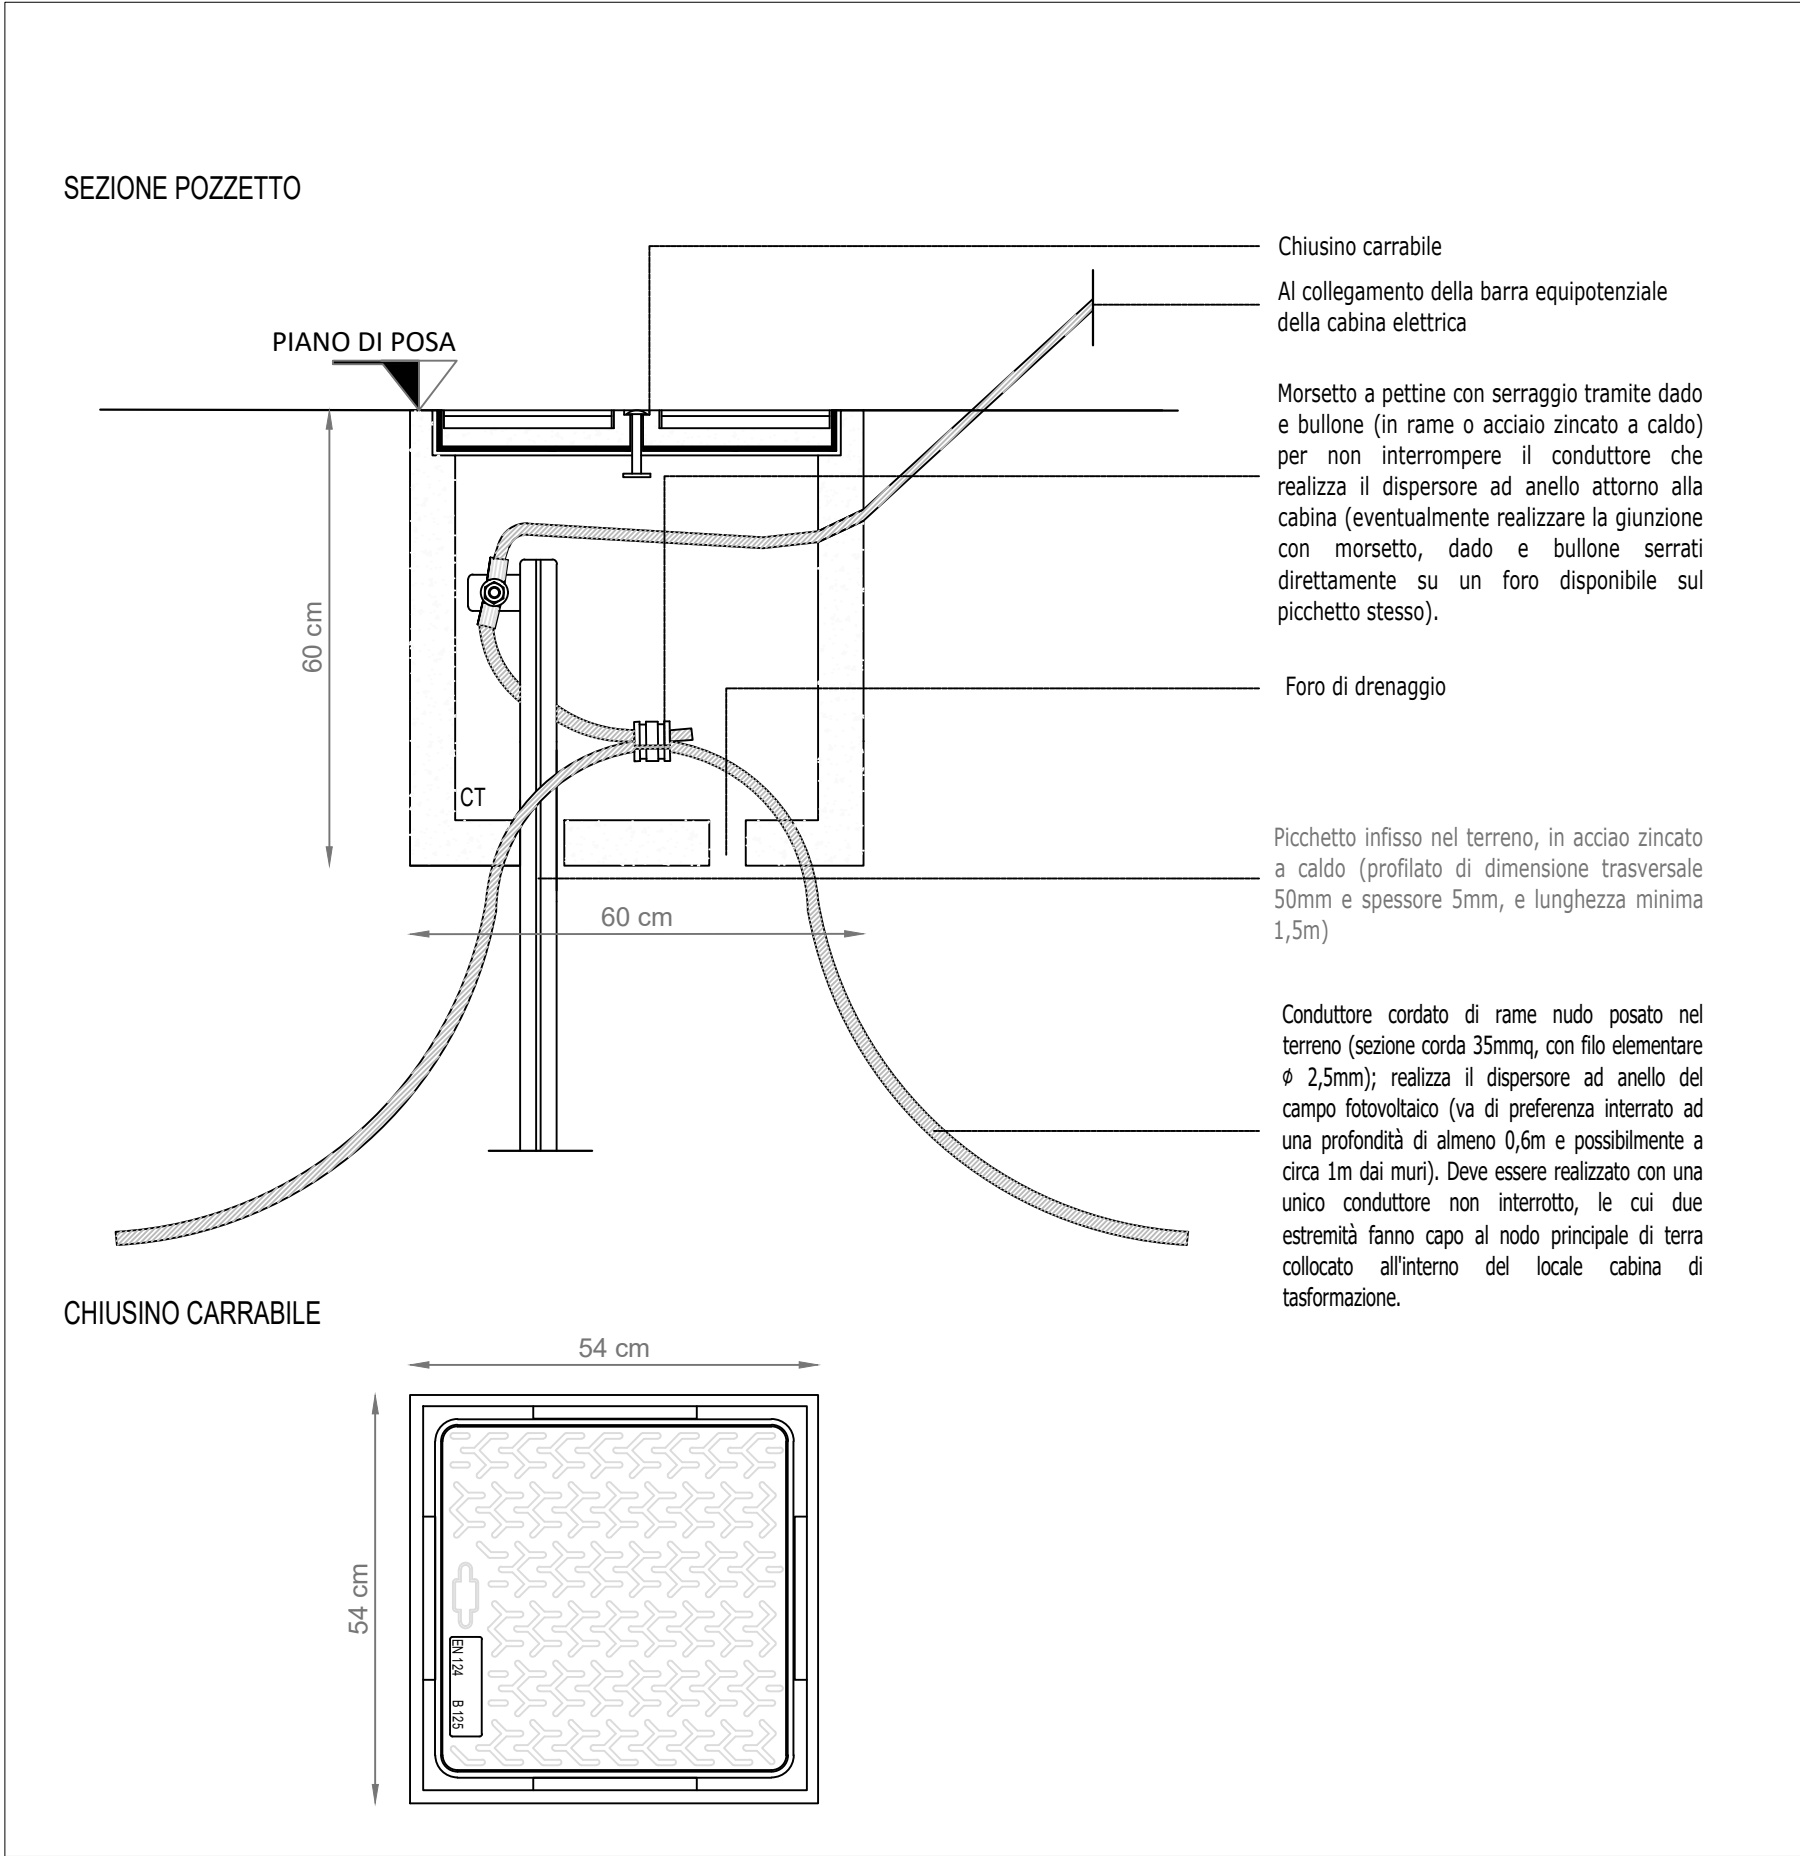

PARTICOLARE: Impianto di dispersione moduli 1:10

Regione Sardegna
Provincia di Sassari
Comune di Mores

Oggetto:

Progetto di realizzazione di un impianto fotovoltaico da 14.602,00 kWp con sistema di accumulo 5MW/20MWh ed annessa attività agricola denominato "AGRIVOLTAICO MORES"

Proponente

PACIFICO ZAFFITO S.R.L.
Piazza Walther Von Vogelweide N°8,
39100, Bolzano, Italia,
P.IVA 03158160212

Titolo elaborato:

Numero elaborato:

Orientamento

Particolare LINEA DI MESSA A ERRA

TAV 18

Tipo elaborato:

☒ Di dettaglio

☐ Di modifica tecnica

Codice elaborato:

Scala

0 20 40 60 80 100 m

REV	DATA	Descrizione	Redatto	Verificato	Approvato	Autorizzato
0	09/01/2024	Prima emissione	Ing. P. Zarbo	Ing. P. Zarbo	Ing. P. Zarbo	Pacifico Zaffiro S.r.l.
1						
2						
3						
4						

Logo Progettista e Denominazione commerciale

SINGEP srl
Via della Moscova, 53
20121 Milano - Italy
P.IVA 02847800640
Codice Univoco: 5RU082D
T+39 022 89025

Timbro progettista

Pacifico Zaffiro s.r.l.

Visti