


Legenda profili altimetrici

Area esterna all'area impianto


Livellamento terreno		Area (mc)
	0-5 cm	435,00 mc
	5-10 cm	0,00 mc
	10-15 cm	0,00 mc
	15-25 cm	0,00 mc
PARZIALE		435,00 mc

Scavo interno all'area		
	Scavi interni (Linea cavi trasporto energia)	605,00 mc
	Scavo per posa cabine e area accumulo	186,00 mc
Scavo Esterno all'area		
	Scavi esterni su terreno vegetale (elettrodotto di connessione)	754,00 mc
	Scavi esterni su strada asfaltata (elettrodotto di connessione)	1.978,00 mc
	Scavo per stazione Utente	86,00 mc
PARZIALE		3.609,00 mc
TOTALE		4.044,00 mc

Profilo altimetrico AA

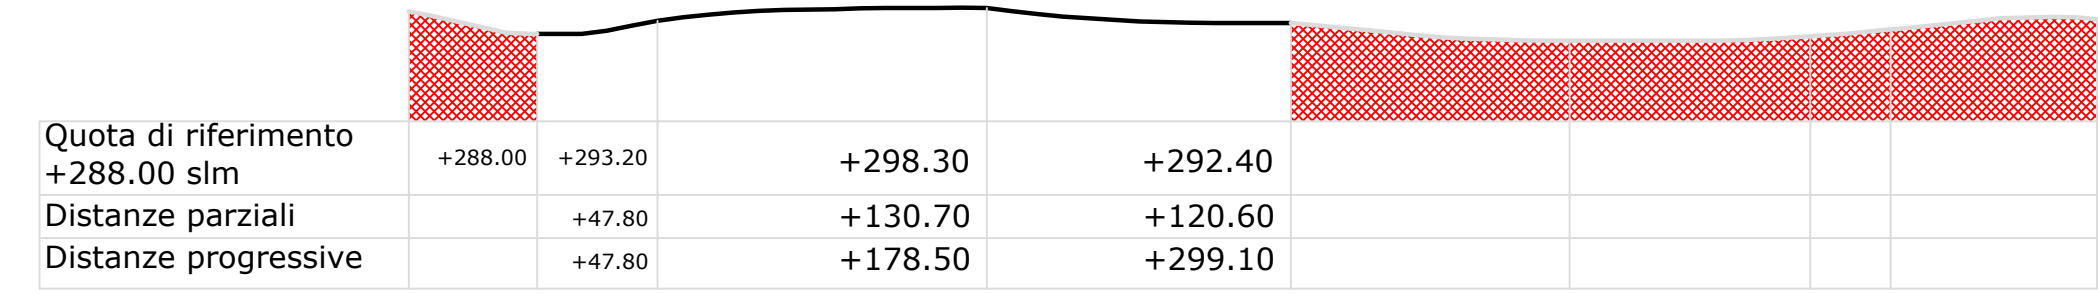


Profilo altimetrico BB

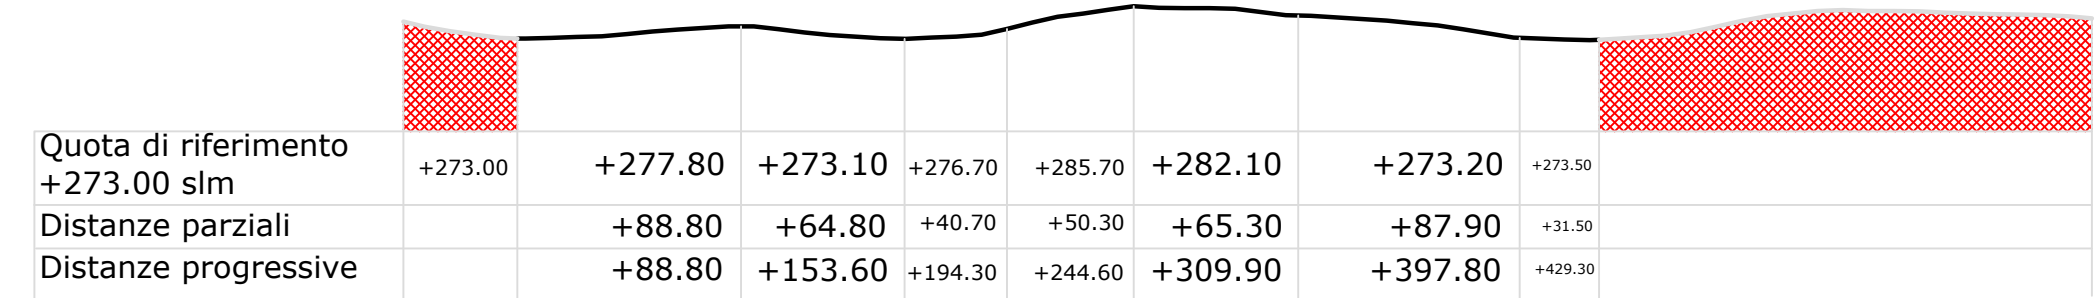


Profilo altimetrico CC




Profilo altimetrico DD

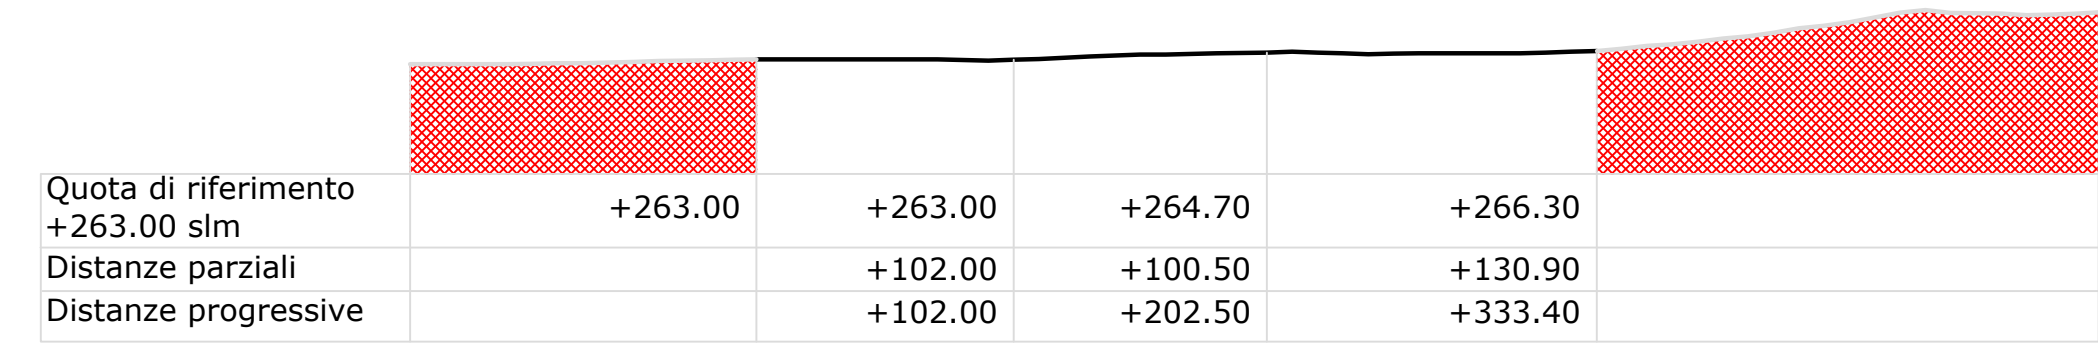


Profilo altimetrico EE

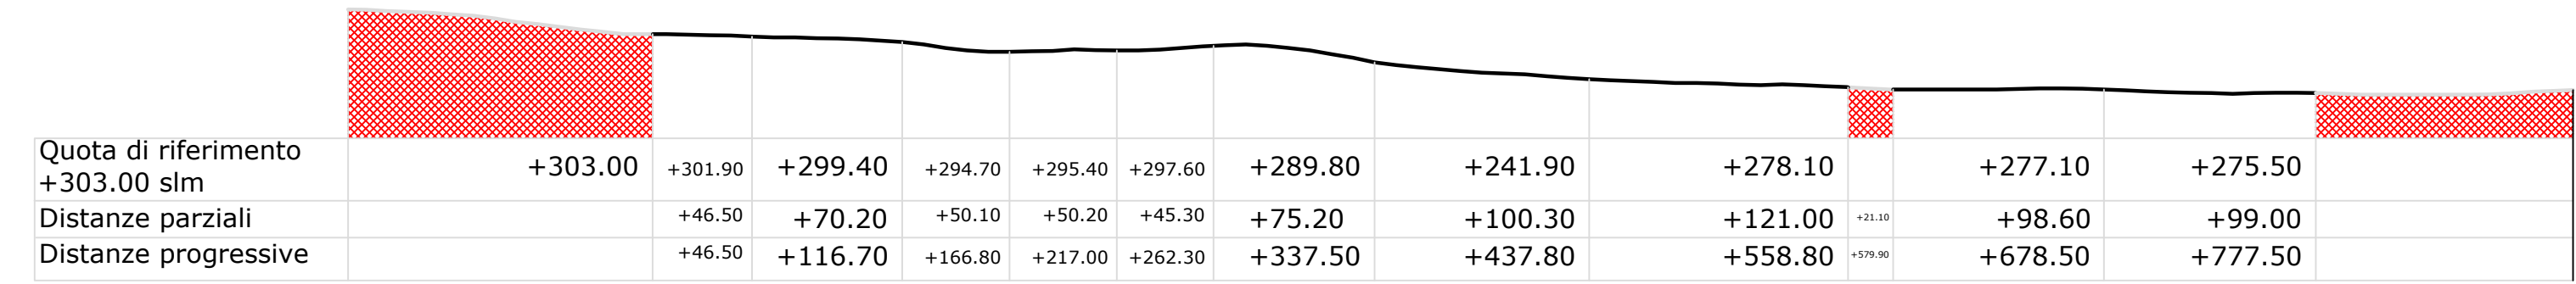

Profilo altimetrico FF

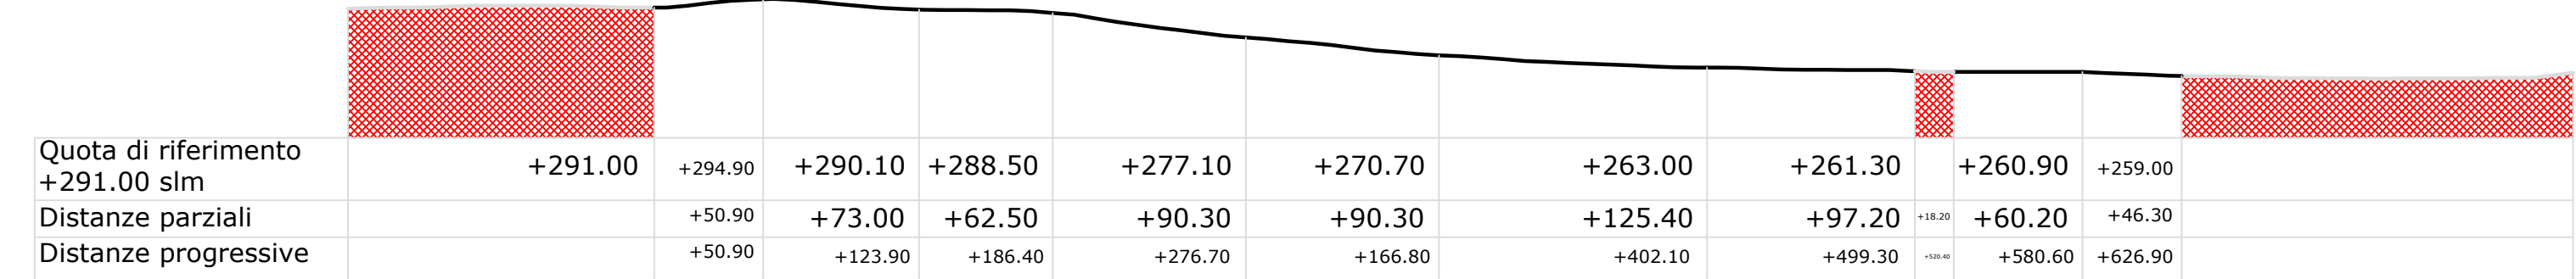

Planimetria profili altimetrici

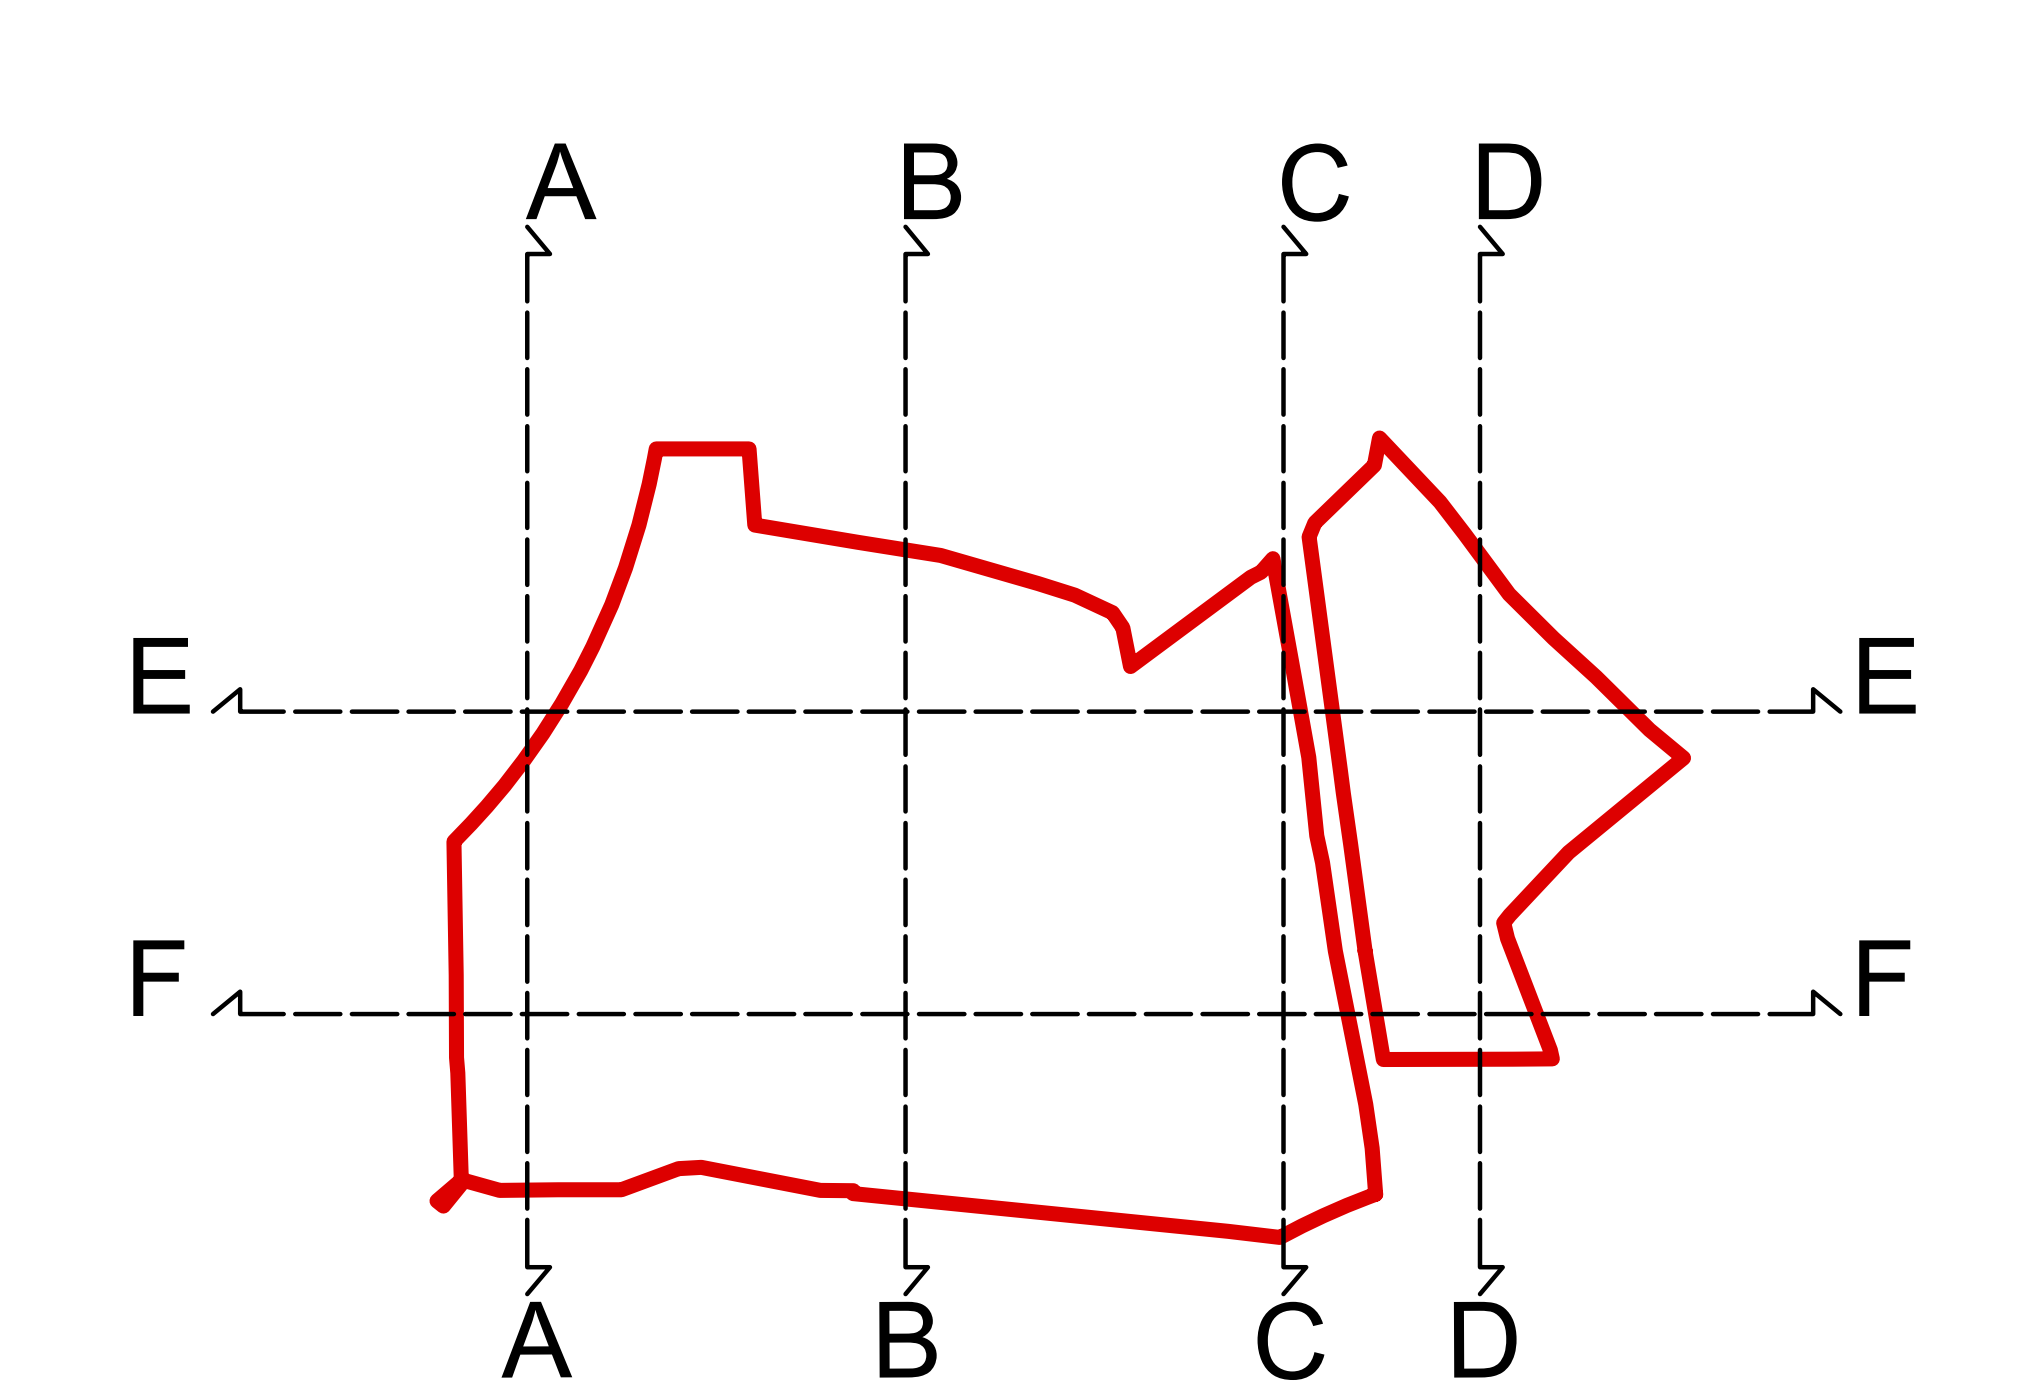

Regione Sardegna
Provincia di Sassari
Comune di Mores

Oggetto:

Progetto di realizzazione di un impianto fotovoltaico da 14.602,00 kWp con sistema di accumulo 5MW/20MWh ed annessa attività agricola denominato "AGRIVOLTAICO MORES"

Proponente

PACIFICO ZAFFITO S.R.L.
Piazza Walther Von Vogelweide N°8,
39100, Bolzano, Italia,
P.IVA 03158160212

Titolo elaborato:

Numero elaborato:

Orientamento

Particolare SCAVI E RINTERRI

TAV 19

Tipo elaborato:

☒Di dettaglio☐Di modifica tecnica

Codice elaborato:

Scala

REV	DATA	Descrizione	Redatto	Verificato	Approvato	Autorizzato
0	09/01/2024	Prima emissione	Ing. P. Zarbo	Ing. P. Zarbo	Ing. P. Zarbo	Pacifico Zaffiro S.r.l.
1						
2						
3						
4						

Logo Progettista e Denominazione commerciale

SINGEP srl
Via della Moscova, 53
20121 Milano - Italy
P.IVA 02847800660
Codice Univoco: 5RU082D
T+39 0222 890203

Timbro progettista

Pacifico Zaffiro s.r.l.

Visti