



DATI IMPIANTO	
NOME IMPIANTO	AGRIVOLTAICO MORES
LOCALITA'	Mores
PROVINCIA	Sassari
POTENZA IMPIANTO	14.602,00 kWp
MODULI	20.860 Da 0.700 kWp
SUP. CAPTANTE	59.451 mq
COORDINATE	Lat. 40° 32' 11.00" N ; Long. 8° 51' 01.00" E
QUOTA	264 s.l.m.
TIPOLOGIA	IMPIANTO AGRIFOTOVOLTAICO A INSEGUIMENTO MONOASSIALE
VIABILITA'	STRADA PROVINCIALE 47
AREA IMPIANTO	325.992 mq

Legenda
<div><div></div>Area a disposizione per Impianto "AGRIVOLTAICO MORES"</div>

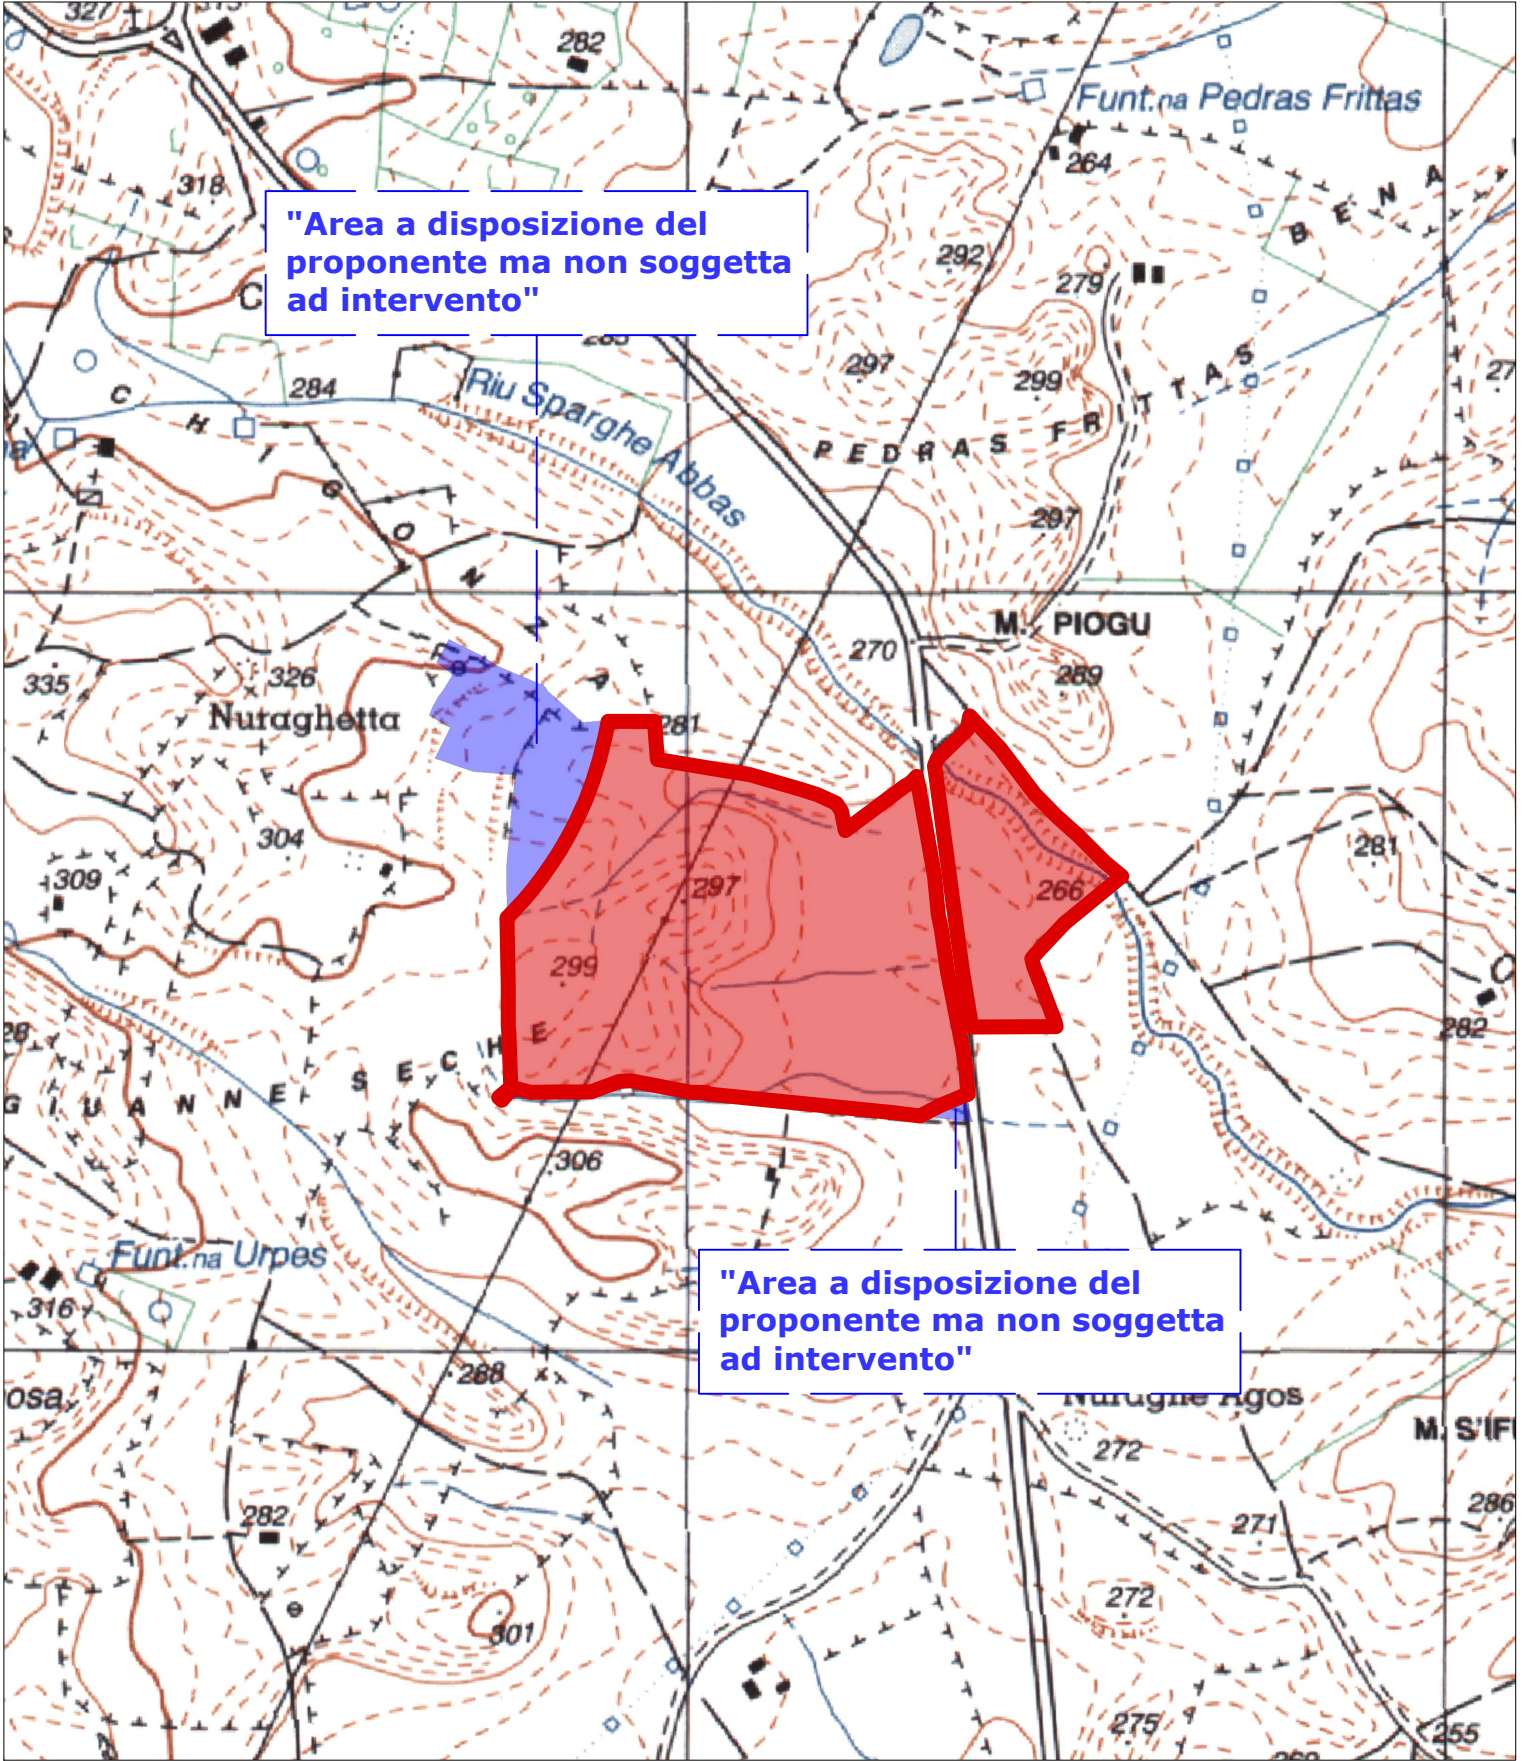




Regione Sardegna  
Provincia di Sassari  
Comune di Mores

Oggetto:

Progetto di realizzazione di un impianto fotovoltaico da 14.602,00 kWp con sistema di accumulo 5MW/20MWh ed annessa attività agricola denominato "AGRIVOLTAICO MORES"


Proponente



PACIFICO ZAFFITO S.R.L.  
Piazza Walther Von Vogelweide N°8,  
39100, Bolzano, Italia,  
P.IVA 03158160212

Titolo elaborato:  
Inquadramento su IGM


Numero elaborato:  
TAV 1

Orientamento  


Tipo elaborato:


☒ Di dettaglio☐ Di modifica tecnica

Codice elaborato:

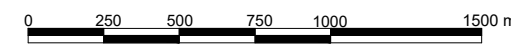Scala  


REV	DATA	Descrizione	Redatto	Verificato	Approvato	Autorizzato
0	09/01/2024	Prima emissione	Ing. P. Zarbo	Ing. P. Zarbo	Ing. P. Zarbo	Pacifico Zaffro s.r.l.
1						
2						
3						
4						

Logo Progettista e Denominazione commerciale



SINGEP srl  
Via della Moscova, 53  
20121 Milano - Italy  
P.IVA 02647800660  
Codice Univoco: 5RU0820  
T+39 022 660053

Timbro progettista  
Pacifico Zaffro s.r.l.

Visti