




Pianta cabina parallelo BT tipo

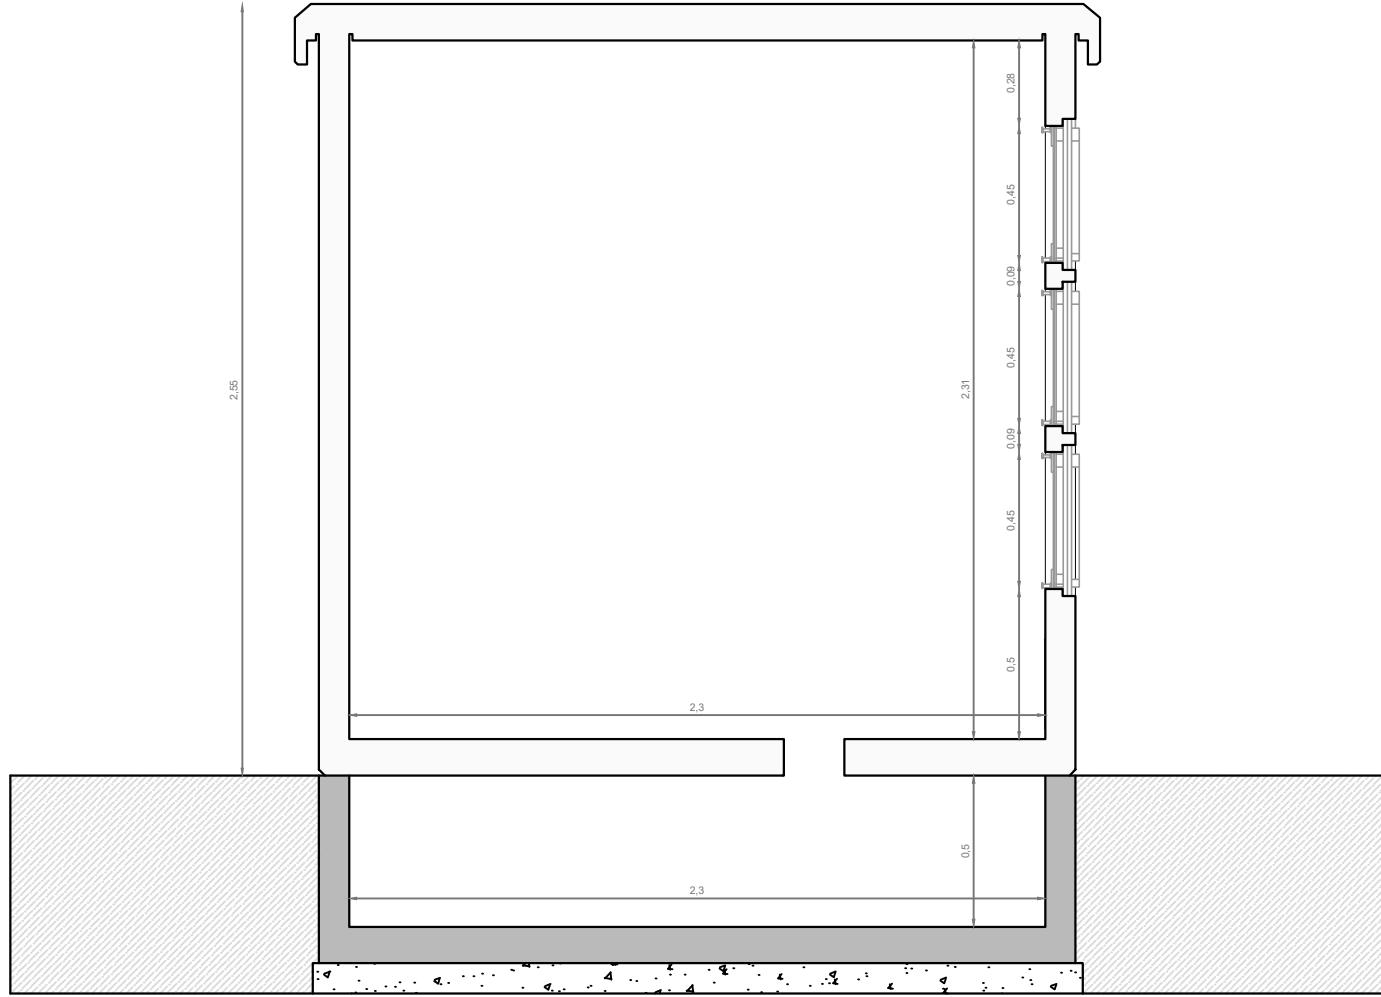




Sezione AA cabina parallelo BT tipo

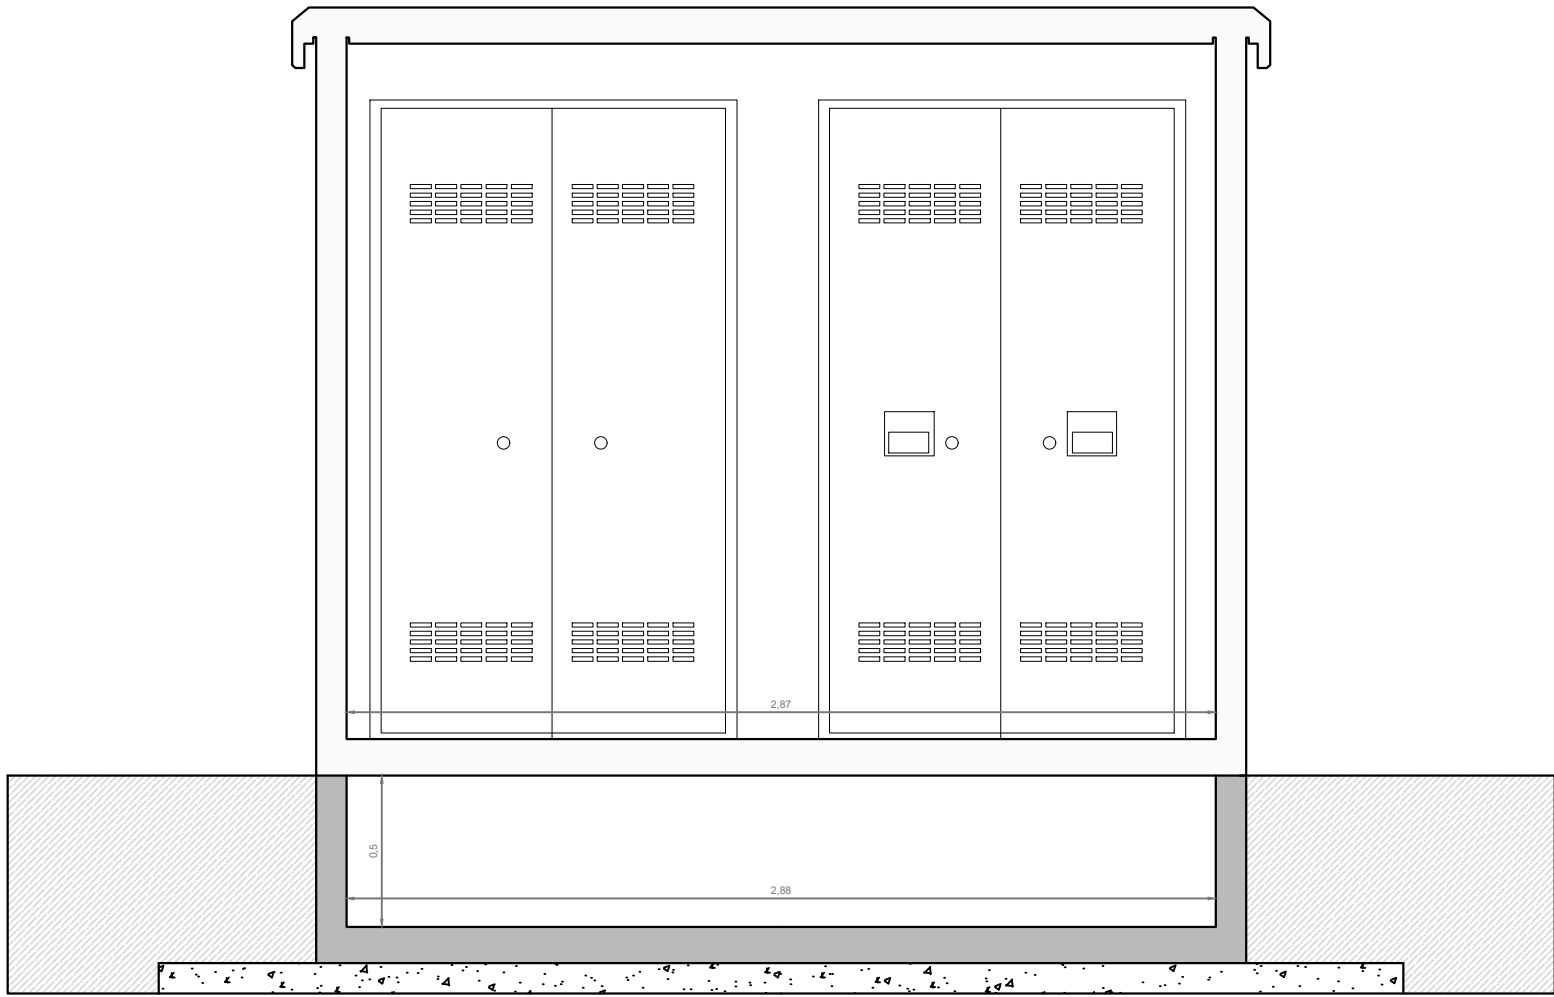


Sezione BB cabina parallelo BT tipo

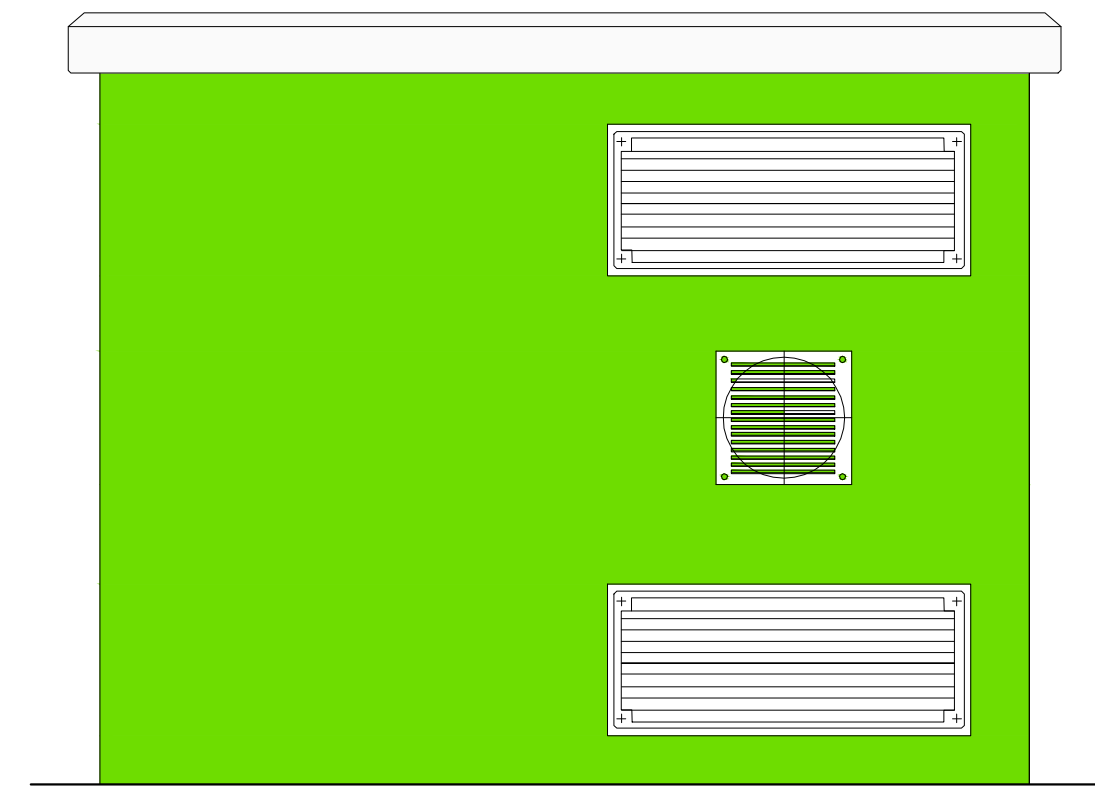


Prospetti cabina parallelo BT tipo

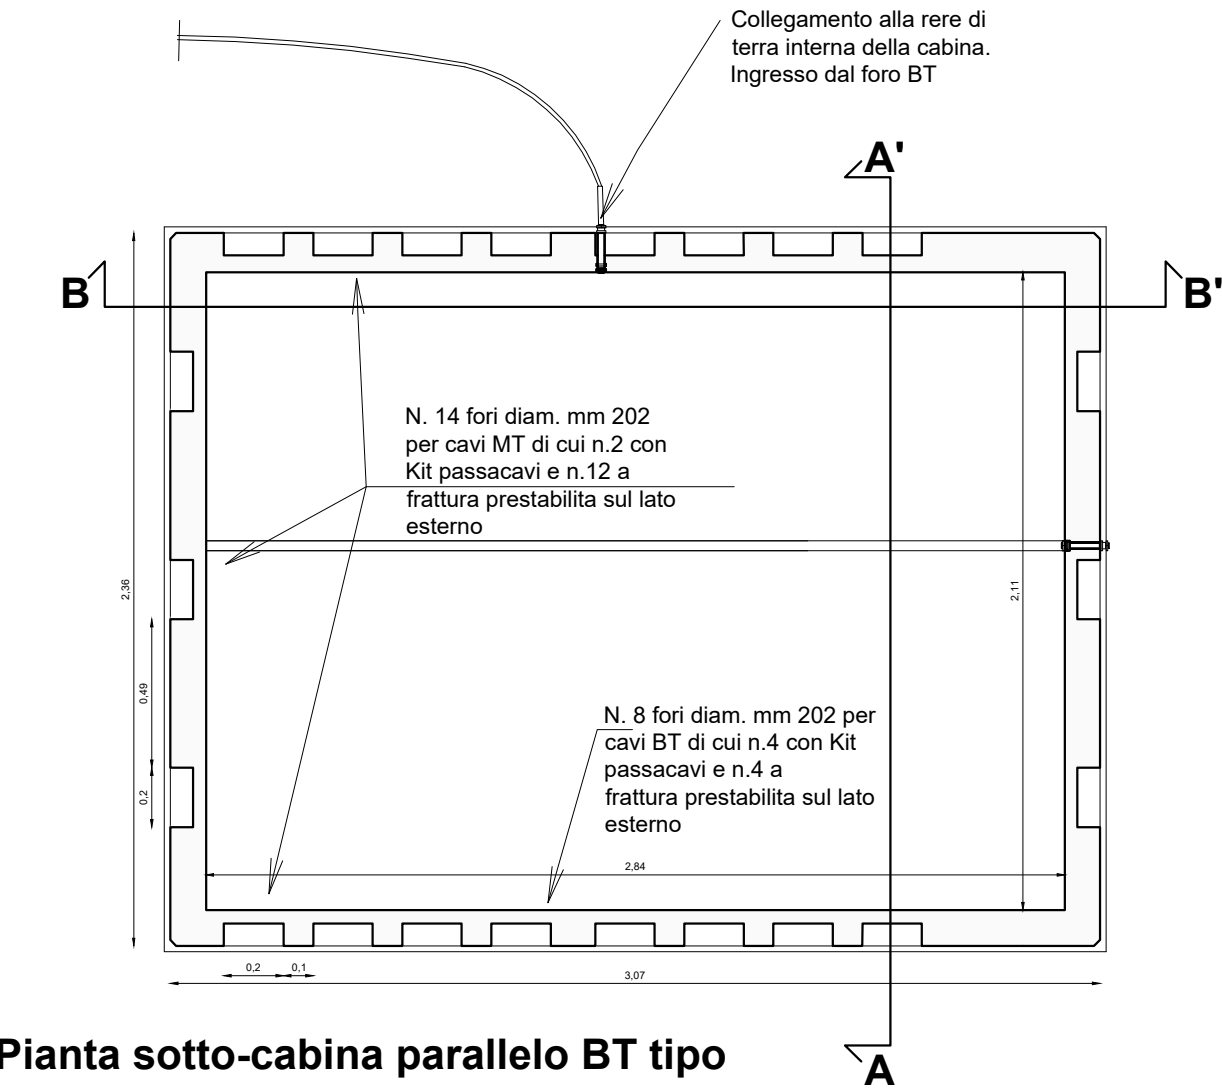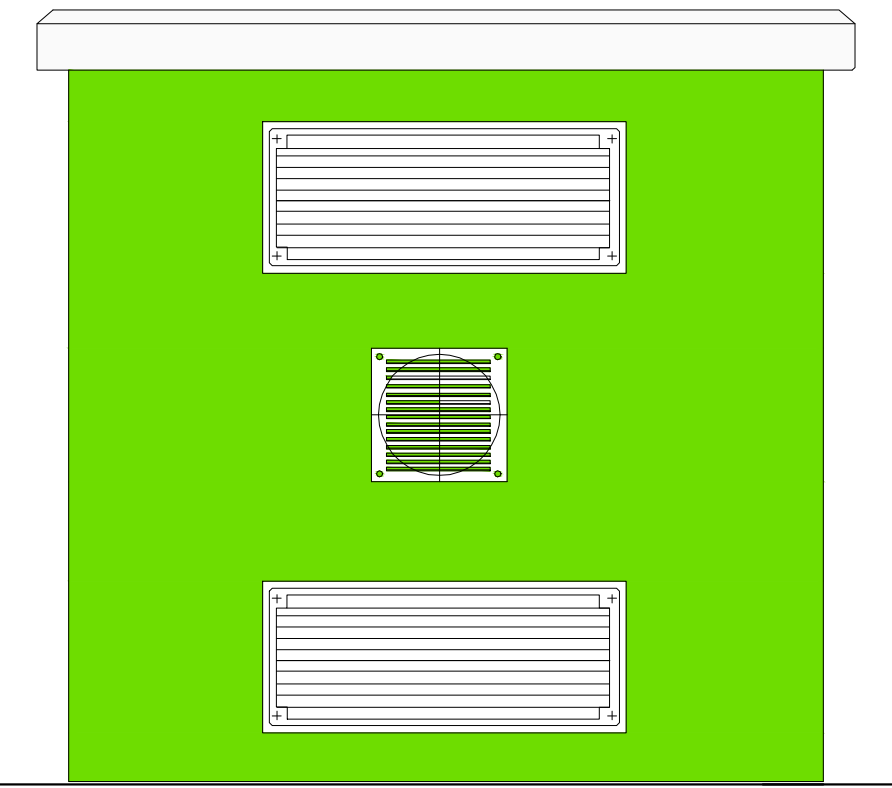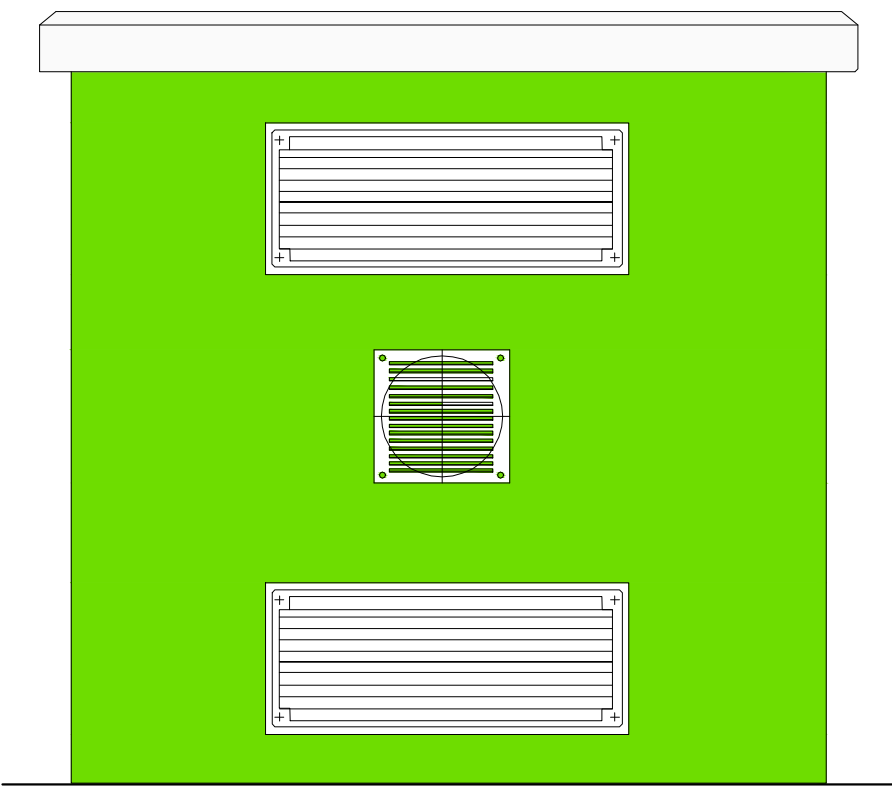


Pianta sotto-cabina parallelo BT tipo

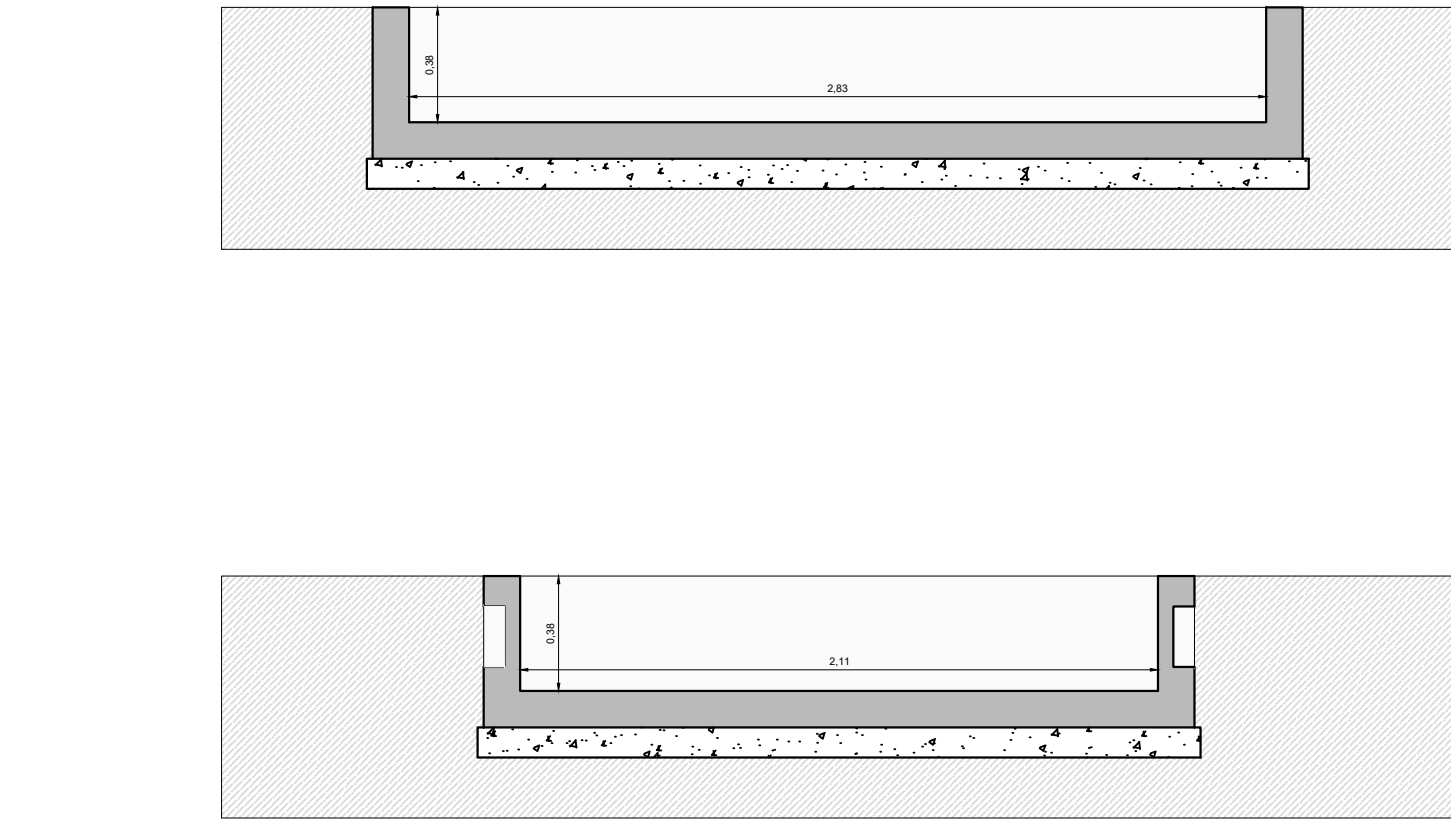


Sezione sotto-cabina parallelo BT tipo

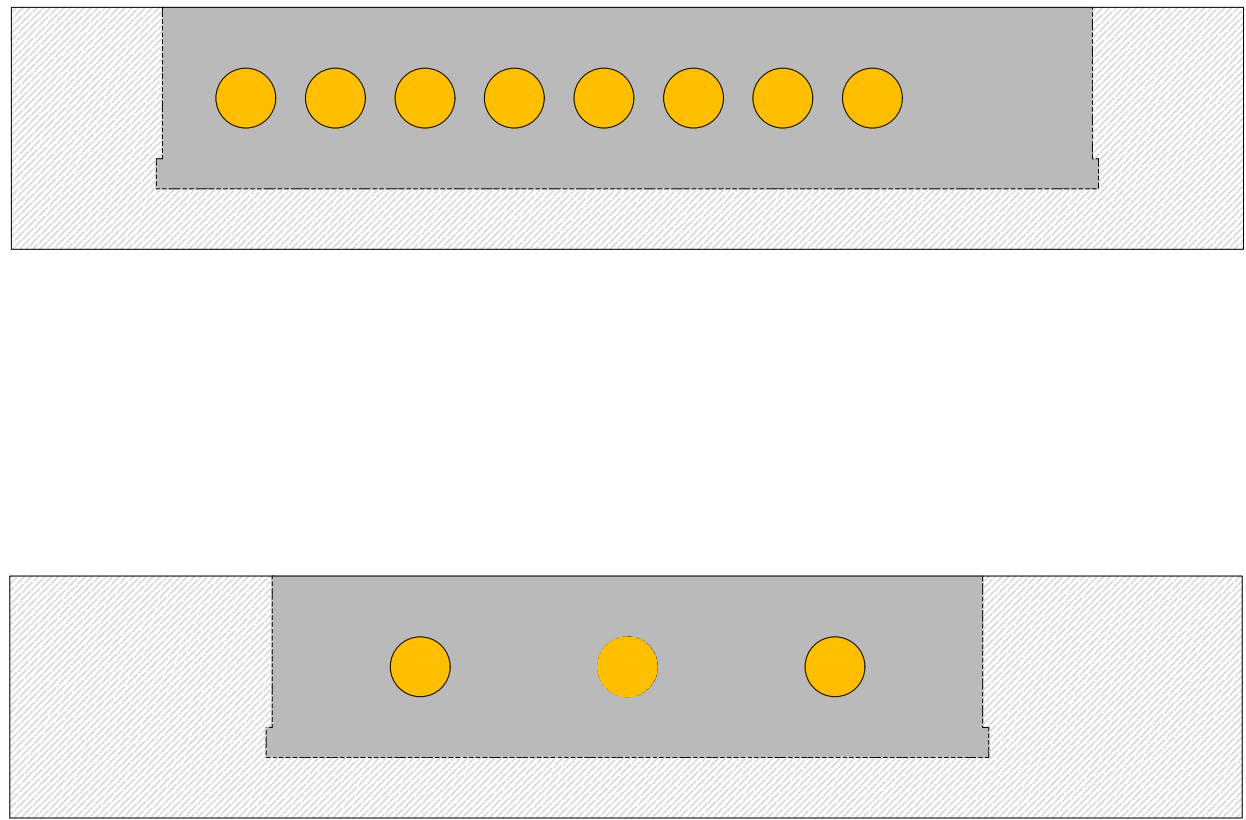

Prospetti sotto-cabina parallelo BT tipo

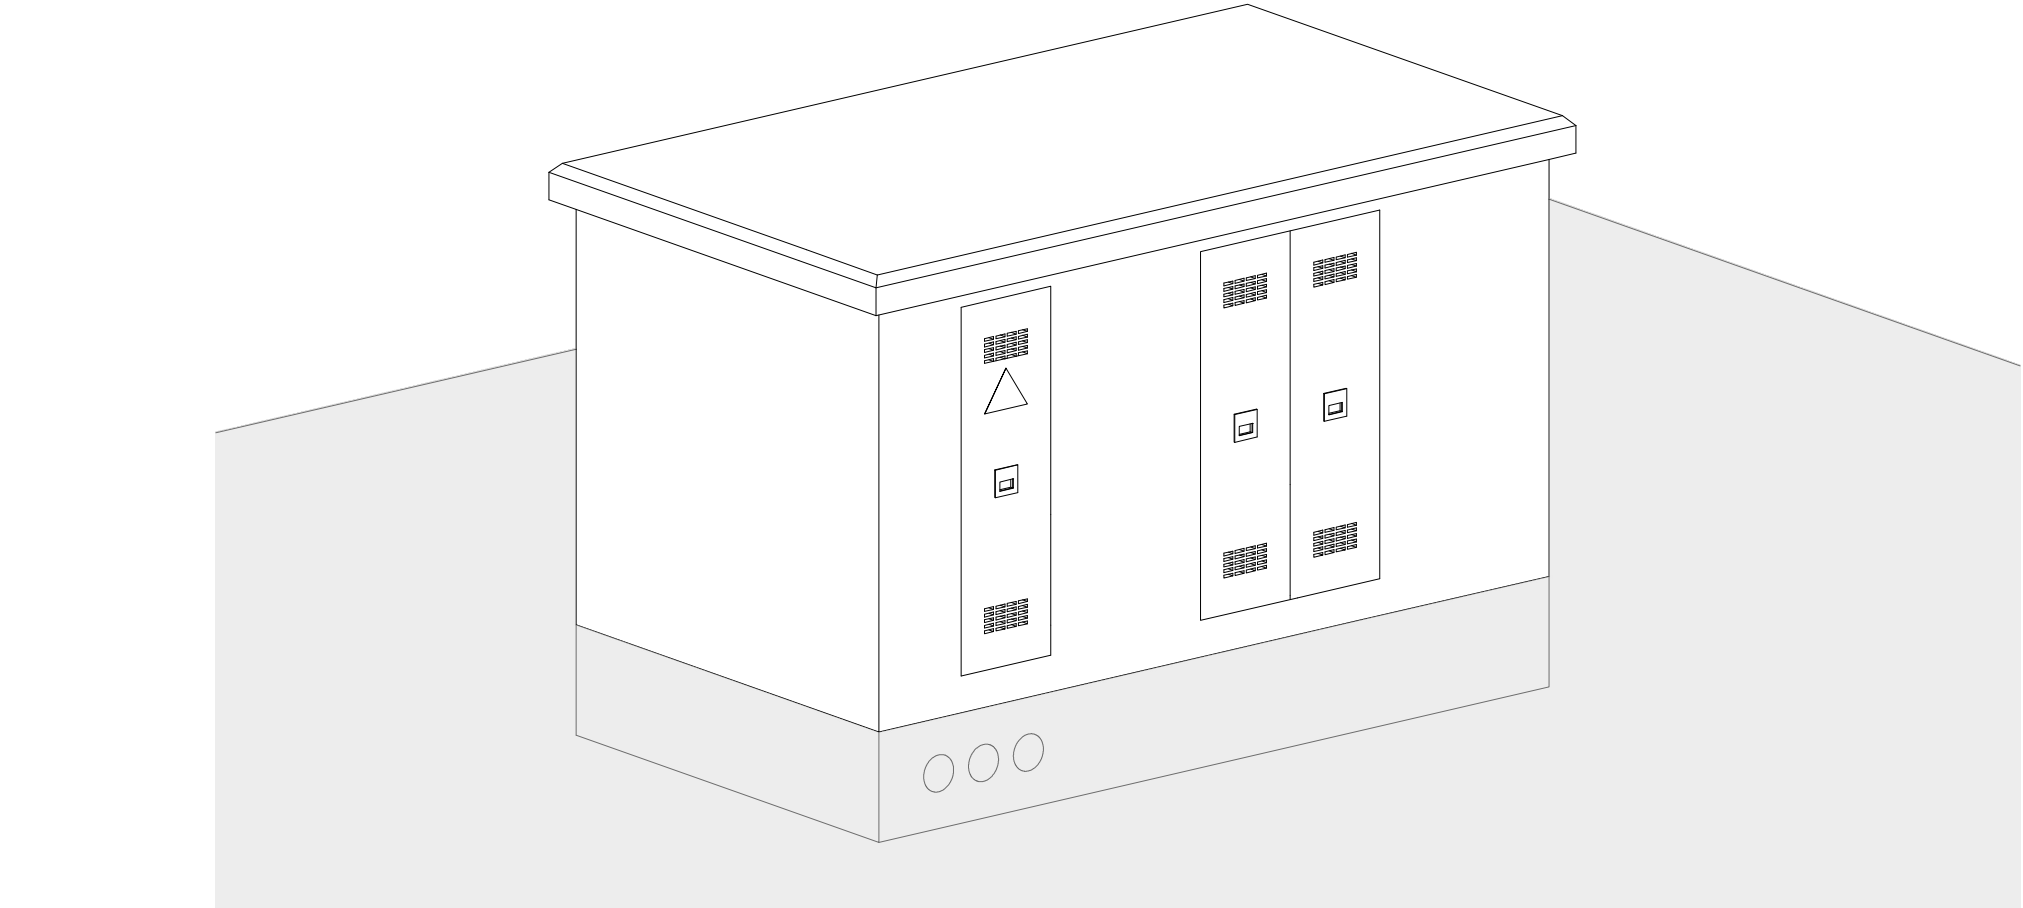


Assonometria cabina parallelo BT tipo

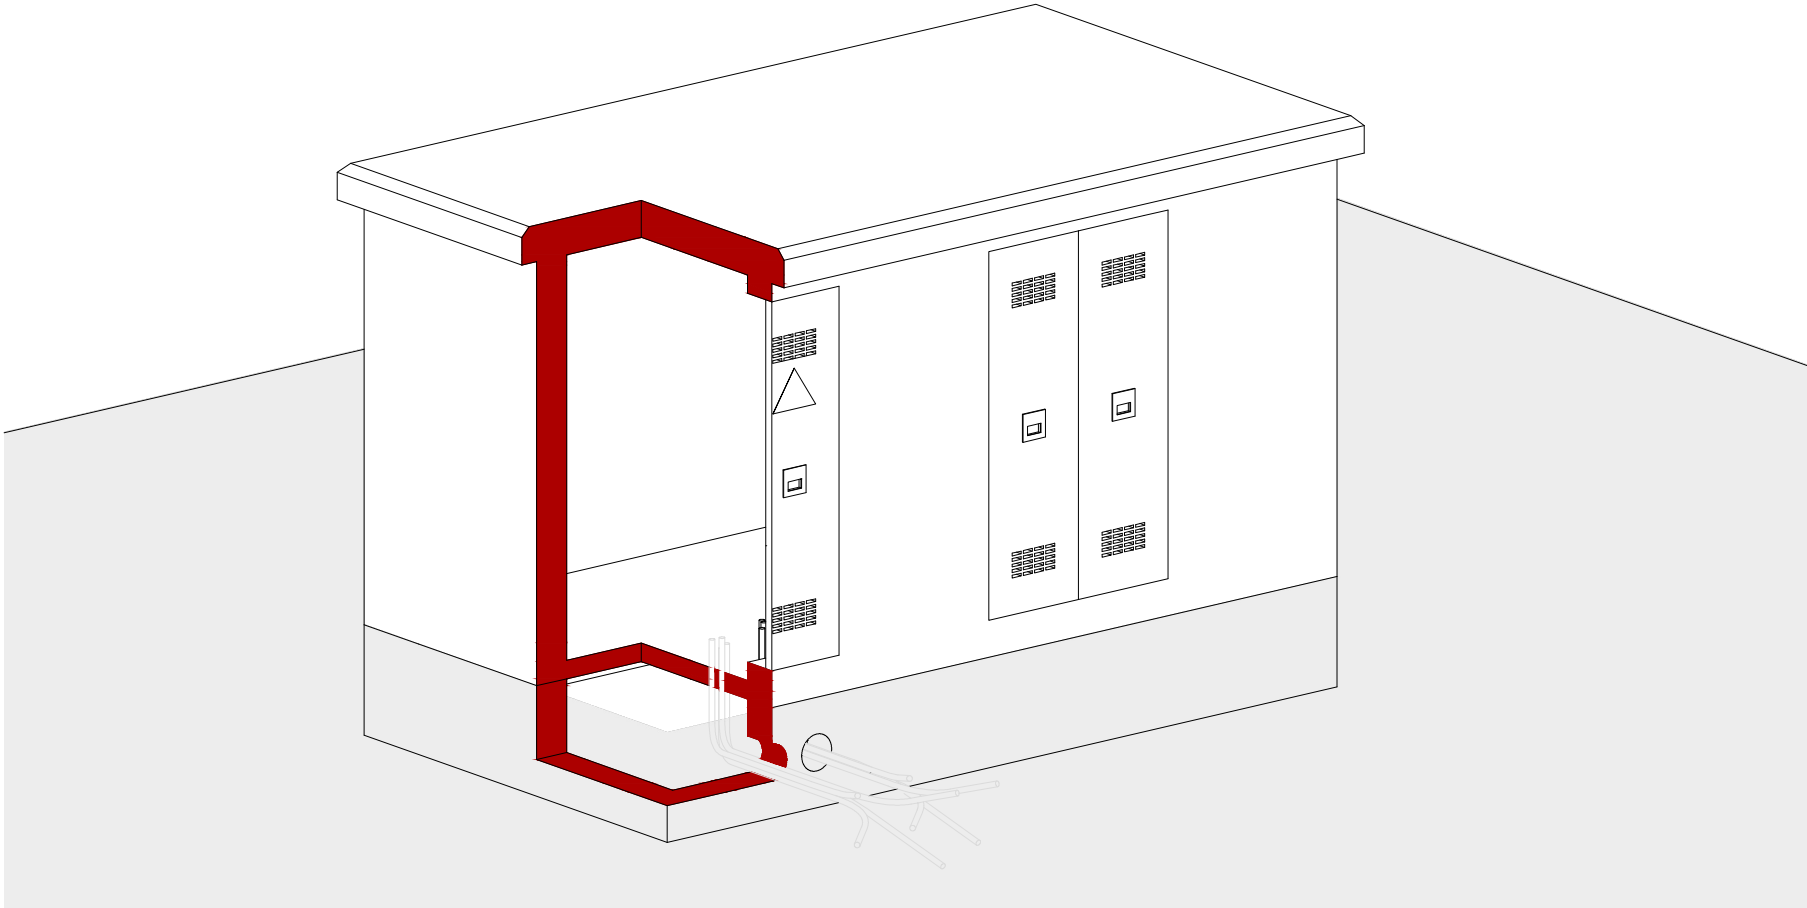

Spaccato assonometrico cabina parallelo BT tipo

Schema di montaggio

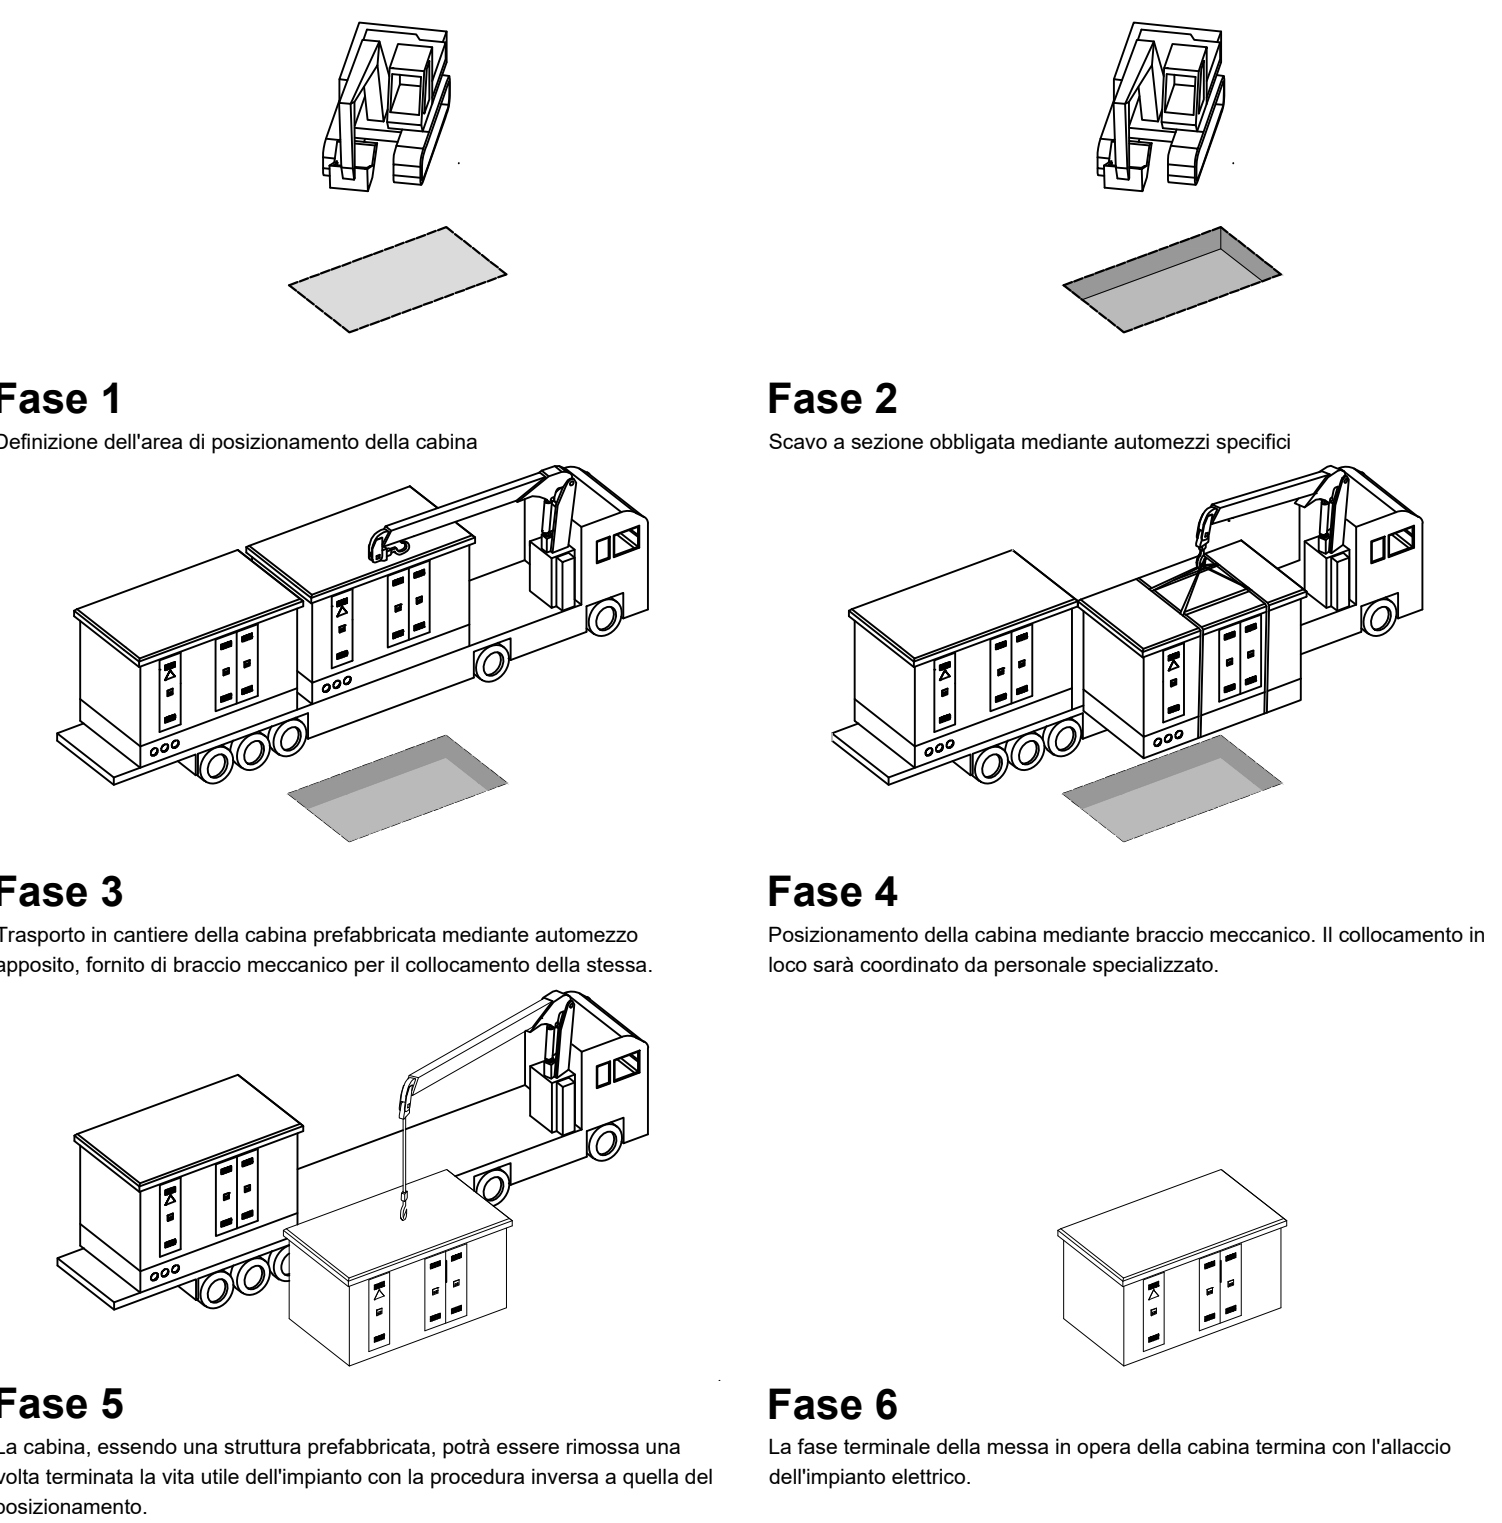

				Regione Sardegna Provincia di Sassari Comune di Mores			
Oggetto: Progetto di realizzazione di un impianto fotovoltaico da 14.602,00 kWp con sistema di accumulo 5MW/20MWh ed annessa attività agricola denominato "AGRIVOLTAICO MORES"							
Proponente PACIFICO				PACIFICO ZAFFITO S.R.L. Piazza Walther Von Vogelweide N°8, 39100, Bolzano, Italia, P.IVA 03158160212			
Titolo elaborato: Particolare CABINA PARALLELO BT				Numero elaborato: TAV 21		Orientamento 	
Tipo elaborato: <input checked="" type="checkbox"/> Di dettaglio <input type="checkbox"/> Di modifica tecnica				Scala 			
REV	DATA	Descrizione	Redatto	Verificato	Approvato	Autorizzato	
0	16/10/2023	Prima emissione	Ing. P. Zarbo	Ing. P. Zarbo	Ing. P. Zarbo	Pacifco Zaffro S.r.l.	
1							
2							
3							
4							
Logo Progettista e Denominazione commerciale SINGEP SINGEP srl Via della Moscova, 53 20121 Milano - Italy P.IVA 02847800640 Codice Univox: SRUC82D T+39 022 89023				Timbro progettista Pacifco Zaffro s.r.l.			
Visti							