Pianta cabine tipo

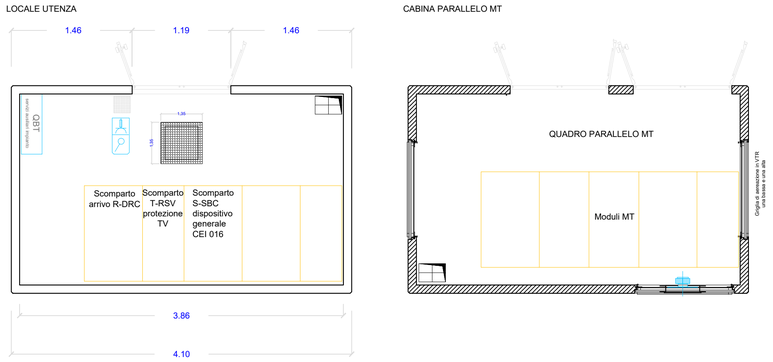

Prospetti cabine tipo

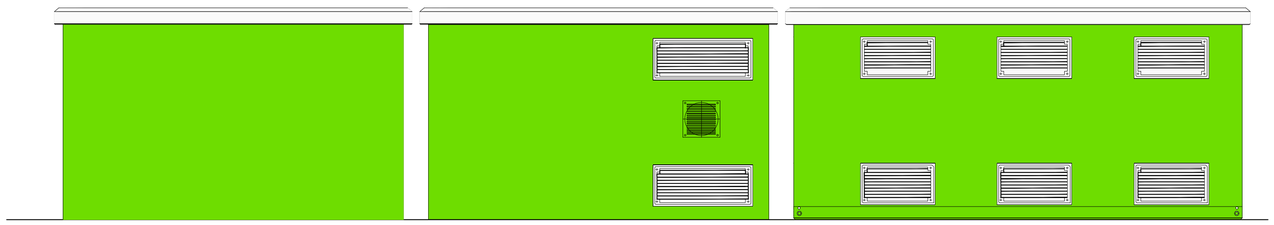

Pianta sotto-cabina tipo

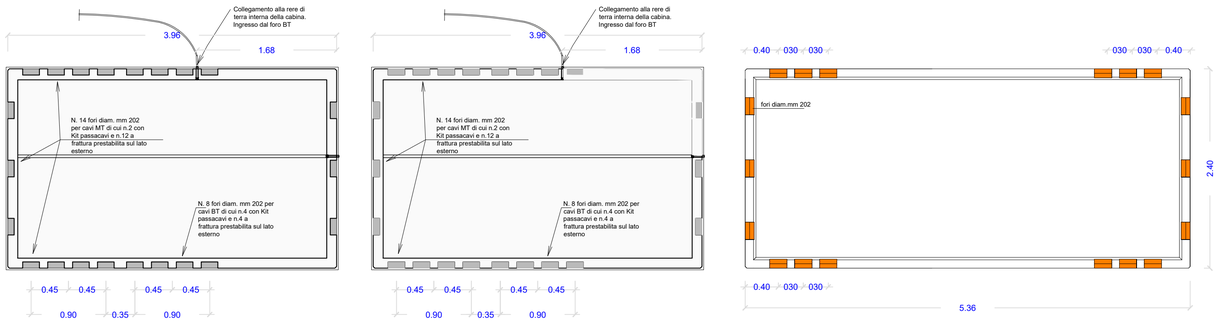

Prospetti sotto-cabina tipo

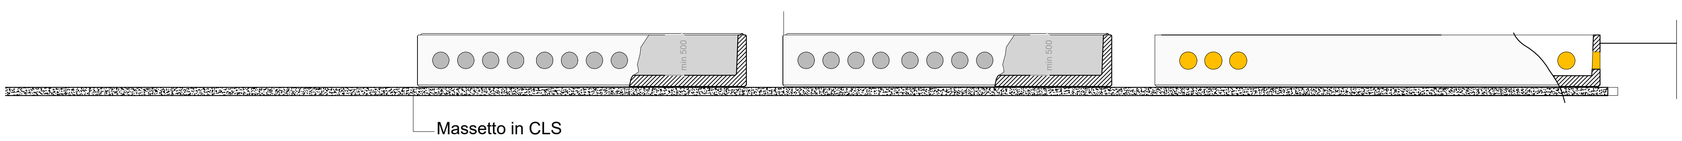

Sezione cabina tipo

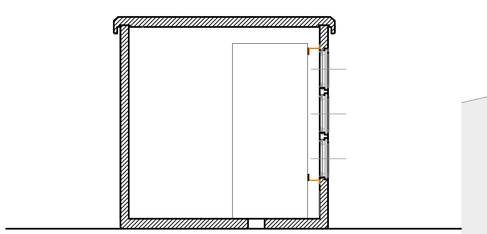

Assonometria cabina tipo

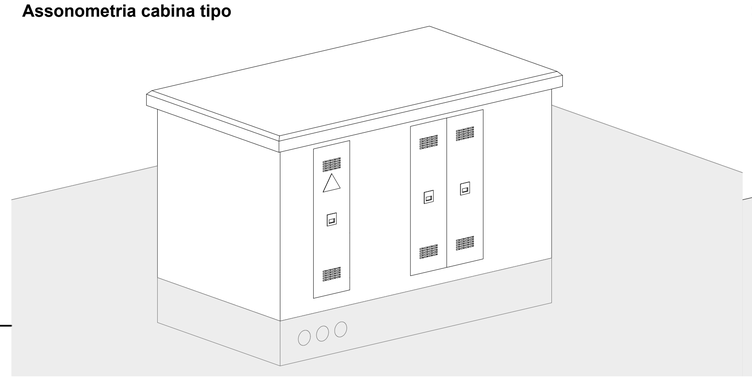

Spaccato assonometrico tipo

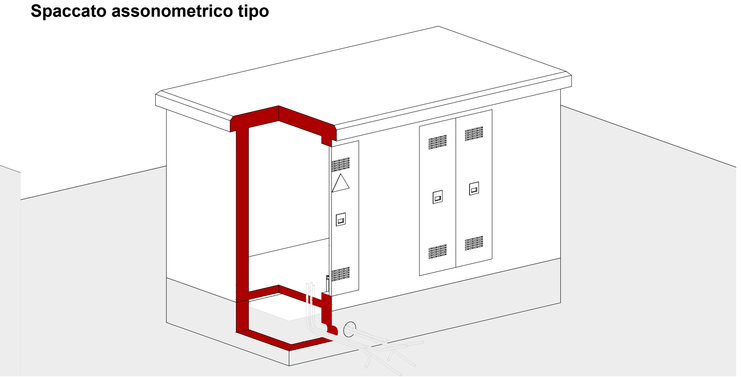

Schema di montaggio

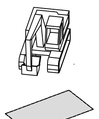

Fase 1

Definizione dell'area di posizionamento della cabina

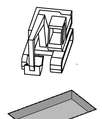

Fase 2

Scavo a sezione obbligata mediante automezzi specifici

Fase 3

Trasporto in cantiere della cabina prefabbricata mediante automezzo apposito, fornito di braccio meccanico per il collocamento della stessa.

Fase 4

Posizionamento della cabina mediante braccio meccanico. Il collocamento loco sarà coordinato da personale specializzato.

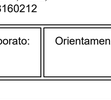

Fase 5

La cabina, essendo una struttura prefabbricata, potrà essere rimossa una volta terminata la vita utile dell'impianto con la procedura inversa a quella del posizionamento.

Fase 6

La fase terminale della messa in opera della cabina termina con l'allaccio dell'impianto elettrico.

Regione Sardegna
Provincia di Sassari
Comune di Mores

Oggetto:

Progetto di realizzazione di un impianto fotovoltaico da 14.602,00 kWp con sistema di accumulo 5MW/20MWh ed annessa attività agricola denominato "AGRIVOLTAICO MORES"

Proponente

PACIFICO

PACIFICO ZAFFITO S.R.L
Piazza Walther Von Vogelweide N°8,
39100, Bolzano, Italia,
P.IVA 03158160212

Titolo elaborato:	Numero elaborato:	Orientamento
Particolare BLOCCO CABINE PRINCIPALI DI CONNESSIONE	TAV 22	N

Tipo elaborato: ☒ Di dettaglio ☐ Di modifica tecnica

Codice elaborato: | Scala: 0 20 40 60 80 120 m

REV	DATA	Descrizione	Redatto	Verificato	Approvato	Autorizzato
0	16/10/2023	Prima emissione	Ing. P. Zarbo	Ing. P. Zarbo	Ing. P. Zarbo	Pacifico Zaffiro S.r.l.
1						
2						
3						
4						

Logo Progettista e Denominazione commerciale

SINGEP
Società di Ingegneria e Gestione Progetti

SINGEP srl
Via della Moscova, 53
20121 Milano - Italy
P.IVA 02647800840
Codice Univoco SRUO82D
T (+39) 0922 606203

Timbro progettista

Pacifico Zaffiro s.r.l.

Visti