



DATI IMPIANTO	
NOME IMPIANTO	AGRIVOLTAICO MORES
LOCALITA'	Mores
PROVINCIA	Sassari
POTENZA IMPIANTO	14.602,00 kWp
MODULI	20.860 Da 0.700 kWp
SUP. CAPTANTE	59.451 mq
COORDINATE	Lat. 40° 32' 11.00" N ; Long. 8° 51' 01.00" E
QUOTA	264 s.l.m.
TIPOLOGIA	IMPIANTO AGRIFOTOVOLTAICO A INSEGUIMENTO MONOASSIALE
VIABILITA'	STRADA PROVINCIALE 47
AREA IMPIANTO	325.992 mq


Legenda	
	Area a disposizione per Impianto "AGRIVOLTAICO MORES"

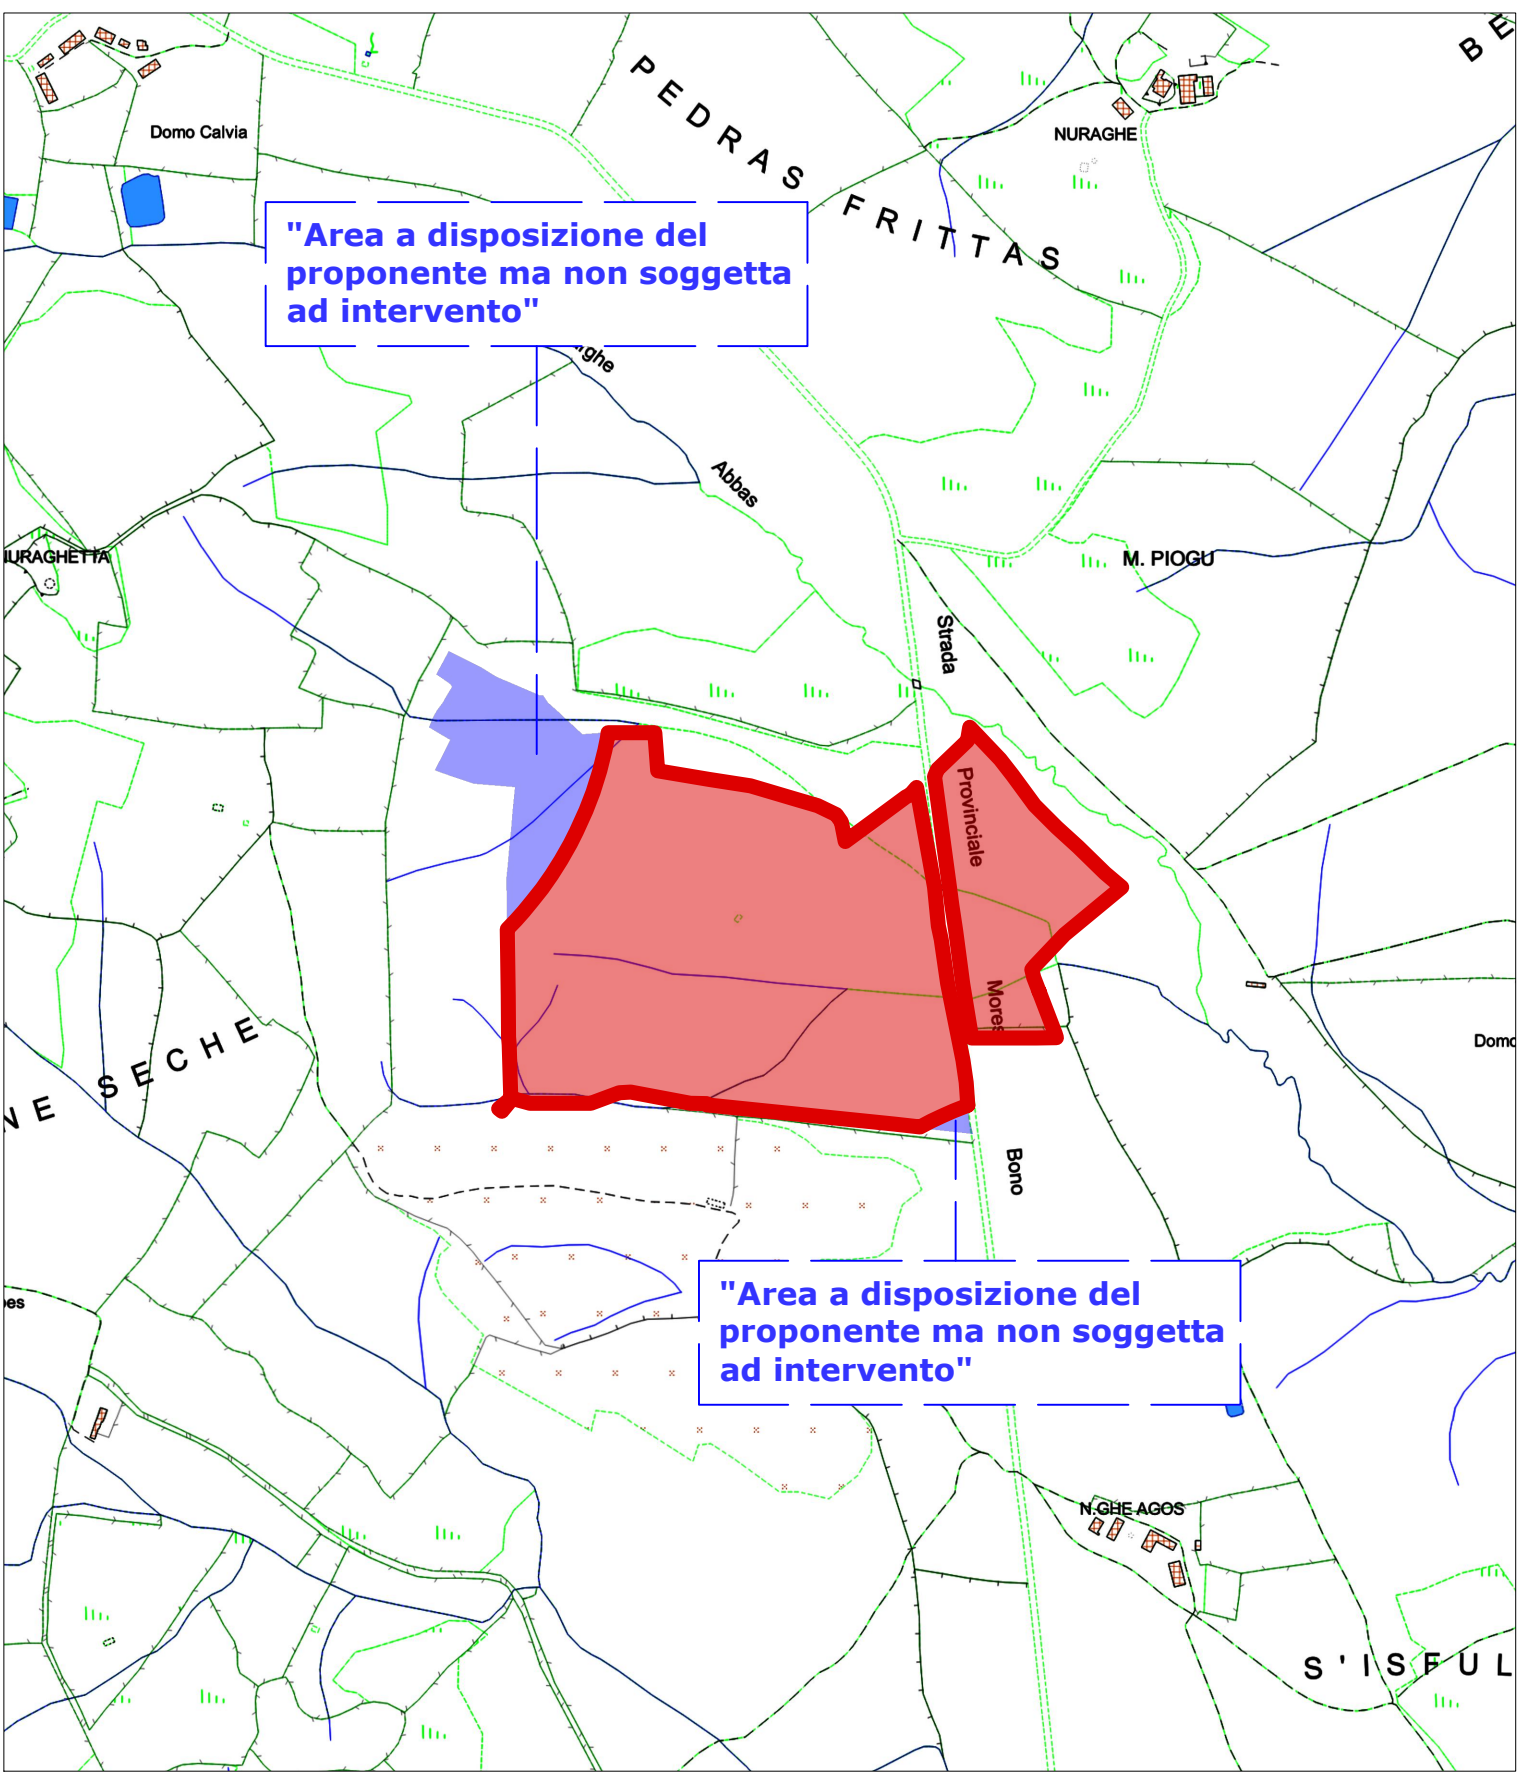



Regione Sardegna  
Provincia di Sassari  
Comune di Mores


Oggetto:  
Progetto di realizzazione di un impianto fotovoltaico da 14.602,00 kWp con sistema di accumulo 5MW/20MWh ed annessa attività agricola denominato "AGRIVOLTAICO MORES"

Proponente  


PACIFICO ZAFFITO S.R.L.  
Piazza Walther Von Vogelweide N°8,  
39100, Bolzano, Italia,  
P.IVA 03158160212

Titolo elaborato:  
Inquadramento su CTR


Numero elaborato:  
TAV 2


Orientamento  


Tipo elaborato:  
☒ Di dettaglio  
☐ Di modifica tecnica

Codice elaborato:  

REV	DATA	Descrizione	Redatto	Verificato	Approvato	Autorizzato
0	09/01/2024	Prima emissione	Ing. P. Zarbo	Ing. P. Zarbo	Ing. P. Zarbo	Pacifico Zaffro S.r.l.
1						
2						
3						
4						

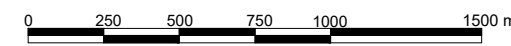Scala  


Logo Progettista e Denominazione commerciale  
  
SINGEP srl  
Via della Moscova, 53  
20121 Milano - Italy  
P.IVA 02647800660  
Codice Univoco: SRUC82D  
T+39 02 602 60053

Timbro progettista  
Pacifico Zaffro s.r.l.

Visti