



INGRESSO

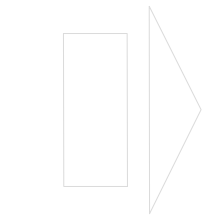


a

AREA SHUNT REACTOR


a'

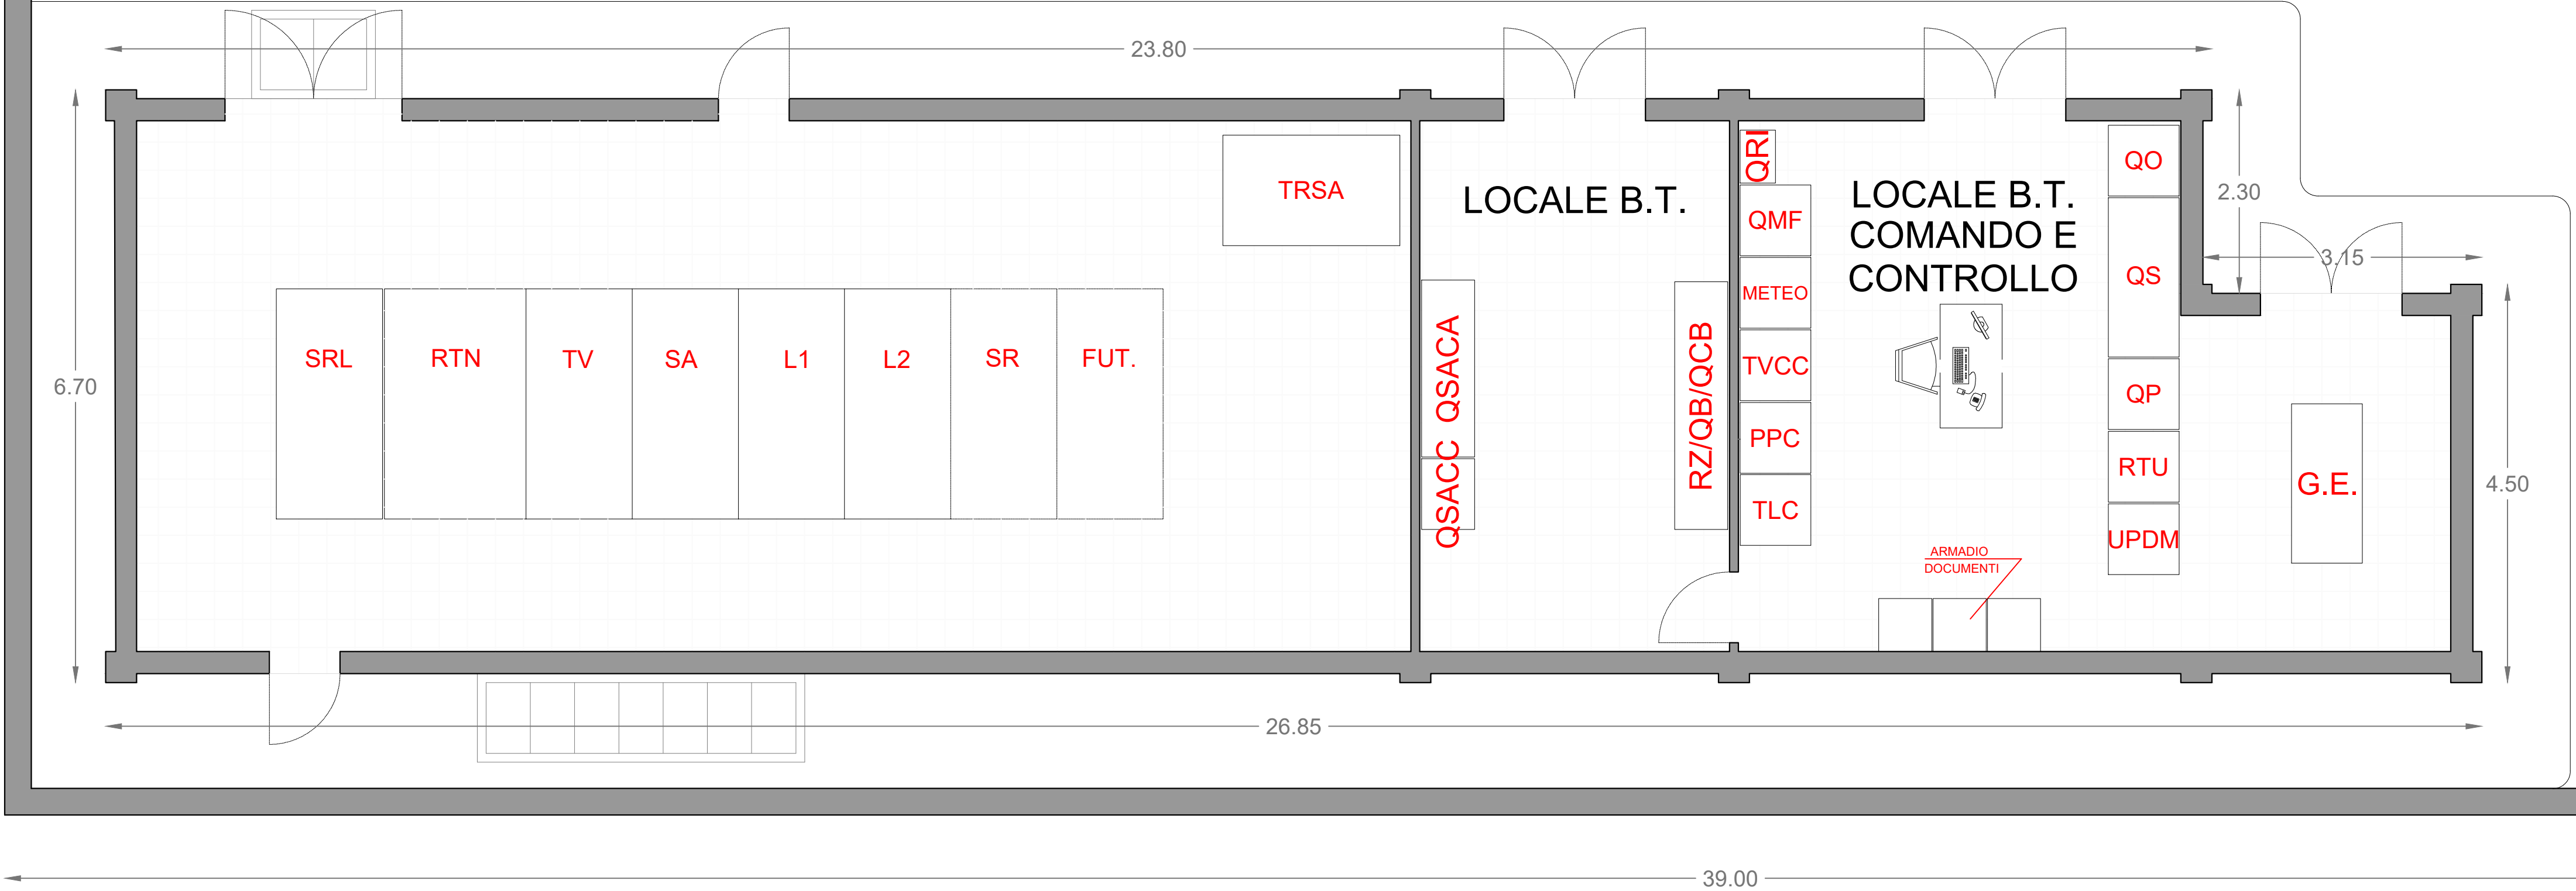

Prospetto Frontale

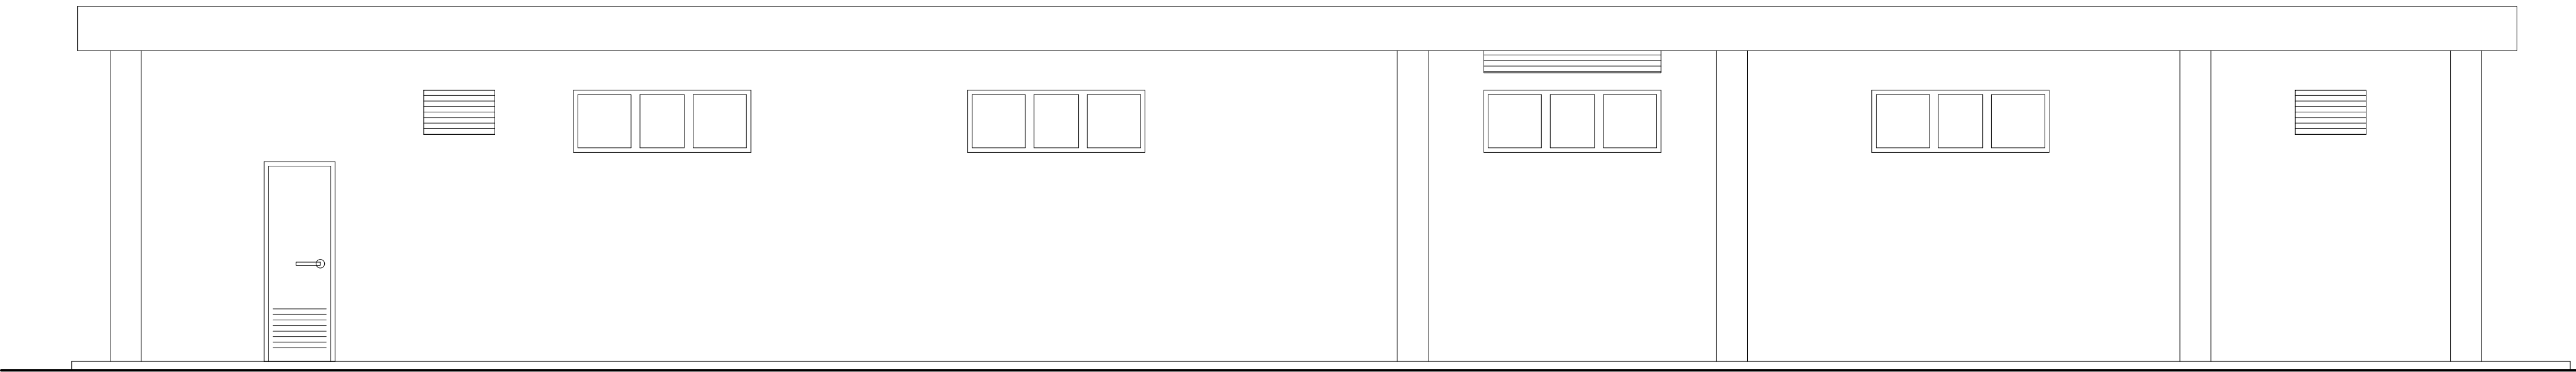

Sezione aa'

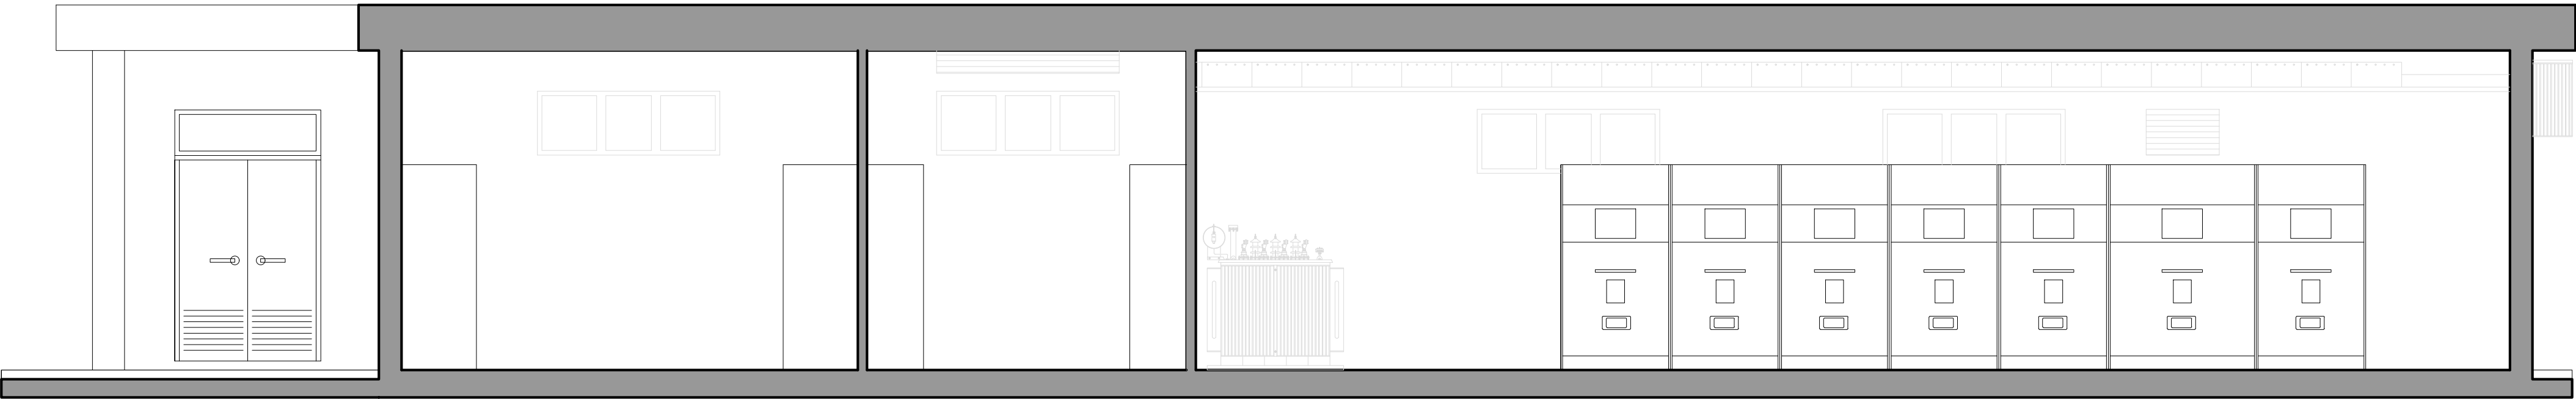



Regione Sardegna  
Provincia di Sassari  
Comune di Mores

Oggetto:

Progetto di realizzazione di un impianto fotovoltaico da 14.602,00 kWp con sistema di accumulo 5MW/20MWh ed annessa attività agricola denominato "AGRIVOLTAICO MORES"

Proponente



PACIFICO ZAFFITO S.R.L.  
Piazza Walther Von Vogelweide N°8,  
39100, Bolzano, Italia,  
P.IVA 03158160212

Titolo elaborato:

Particolare SOTTOSTAZIONE UTENTE 36 kV

Numero elaborato:

TAV 30

Orientamento



Tipo elaborato:

☒Di dettaglio☐Di modifica tecnica

Codice elaborato:

Scala:

REV	DATA	Descrizione	Redatto	Verificato	Approvato	Autorizzato
0	16/10/2023	Prima emissione	Ing. P. Zarbo	Ing. P. Zarbo	Ing. P. Zarbo	Pacifico Zaffiro S.r.l.
1						
2						
3						
4						

Logo Progettista e Denominazione commerciale



SINGEP srl  
Via della Moscova, 53  
20121 Milano - Italy  
P.IVA 02061780660  
Codice Univoco: SRUC82D  
T+39 02 822 89203

Timbro progettista

Pacifico Zaffiro s.r.l.

Visti