



1_Inquadramento su Carte PAI / Pericolosità Geomorfologica / 1:20.000



2_Inquadramento su Carte PAI / Pericolosità idraulica / 1:20.000

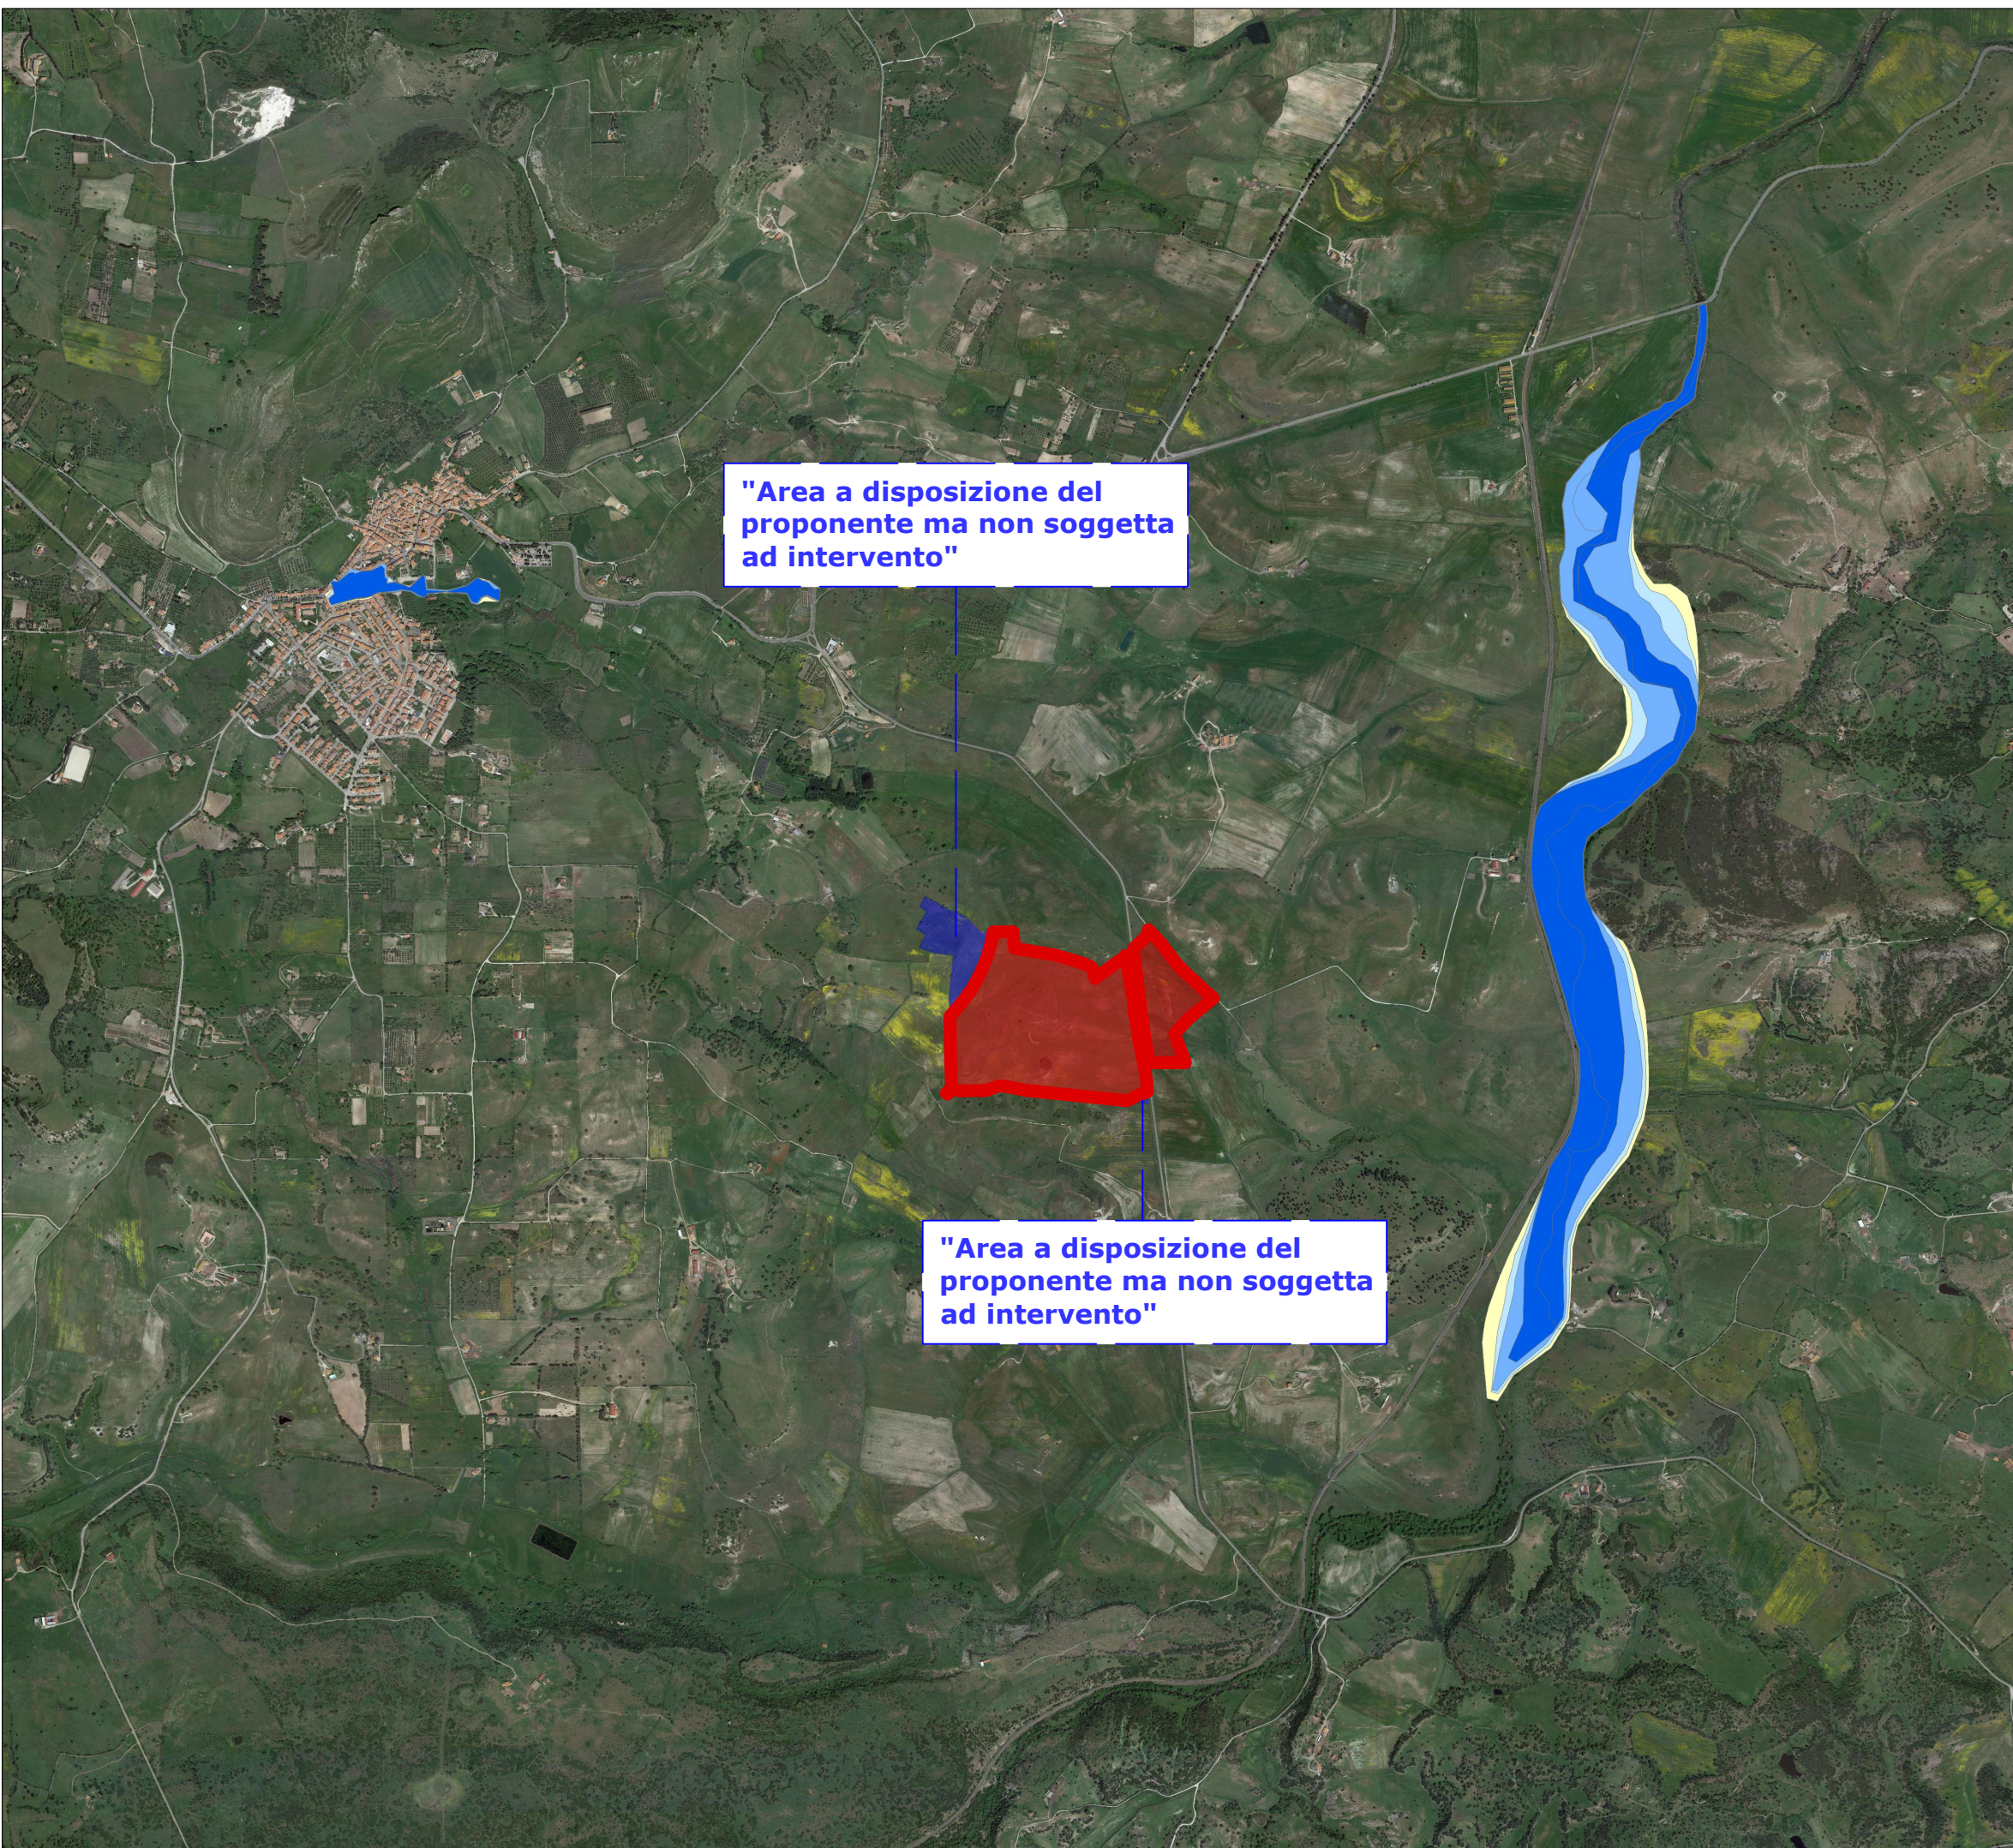

3_Inquadramento su Carte PAI / Rischio Geomorfologico / 1:20.000

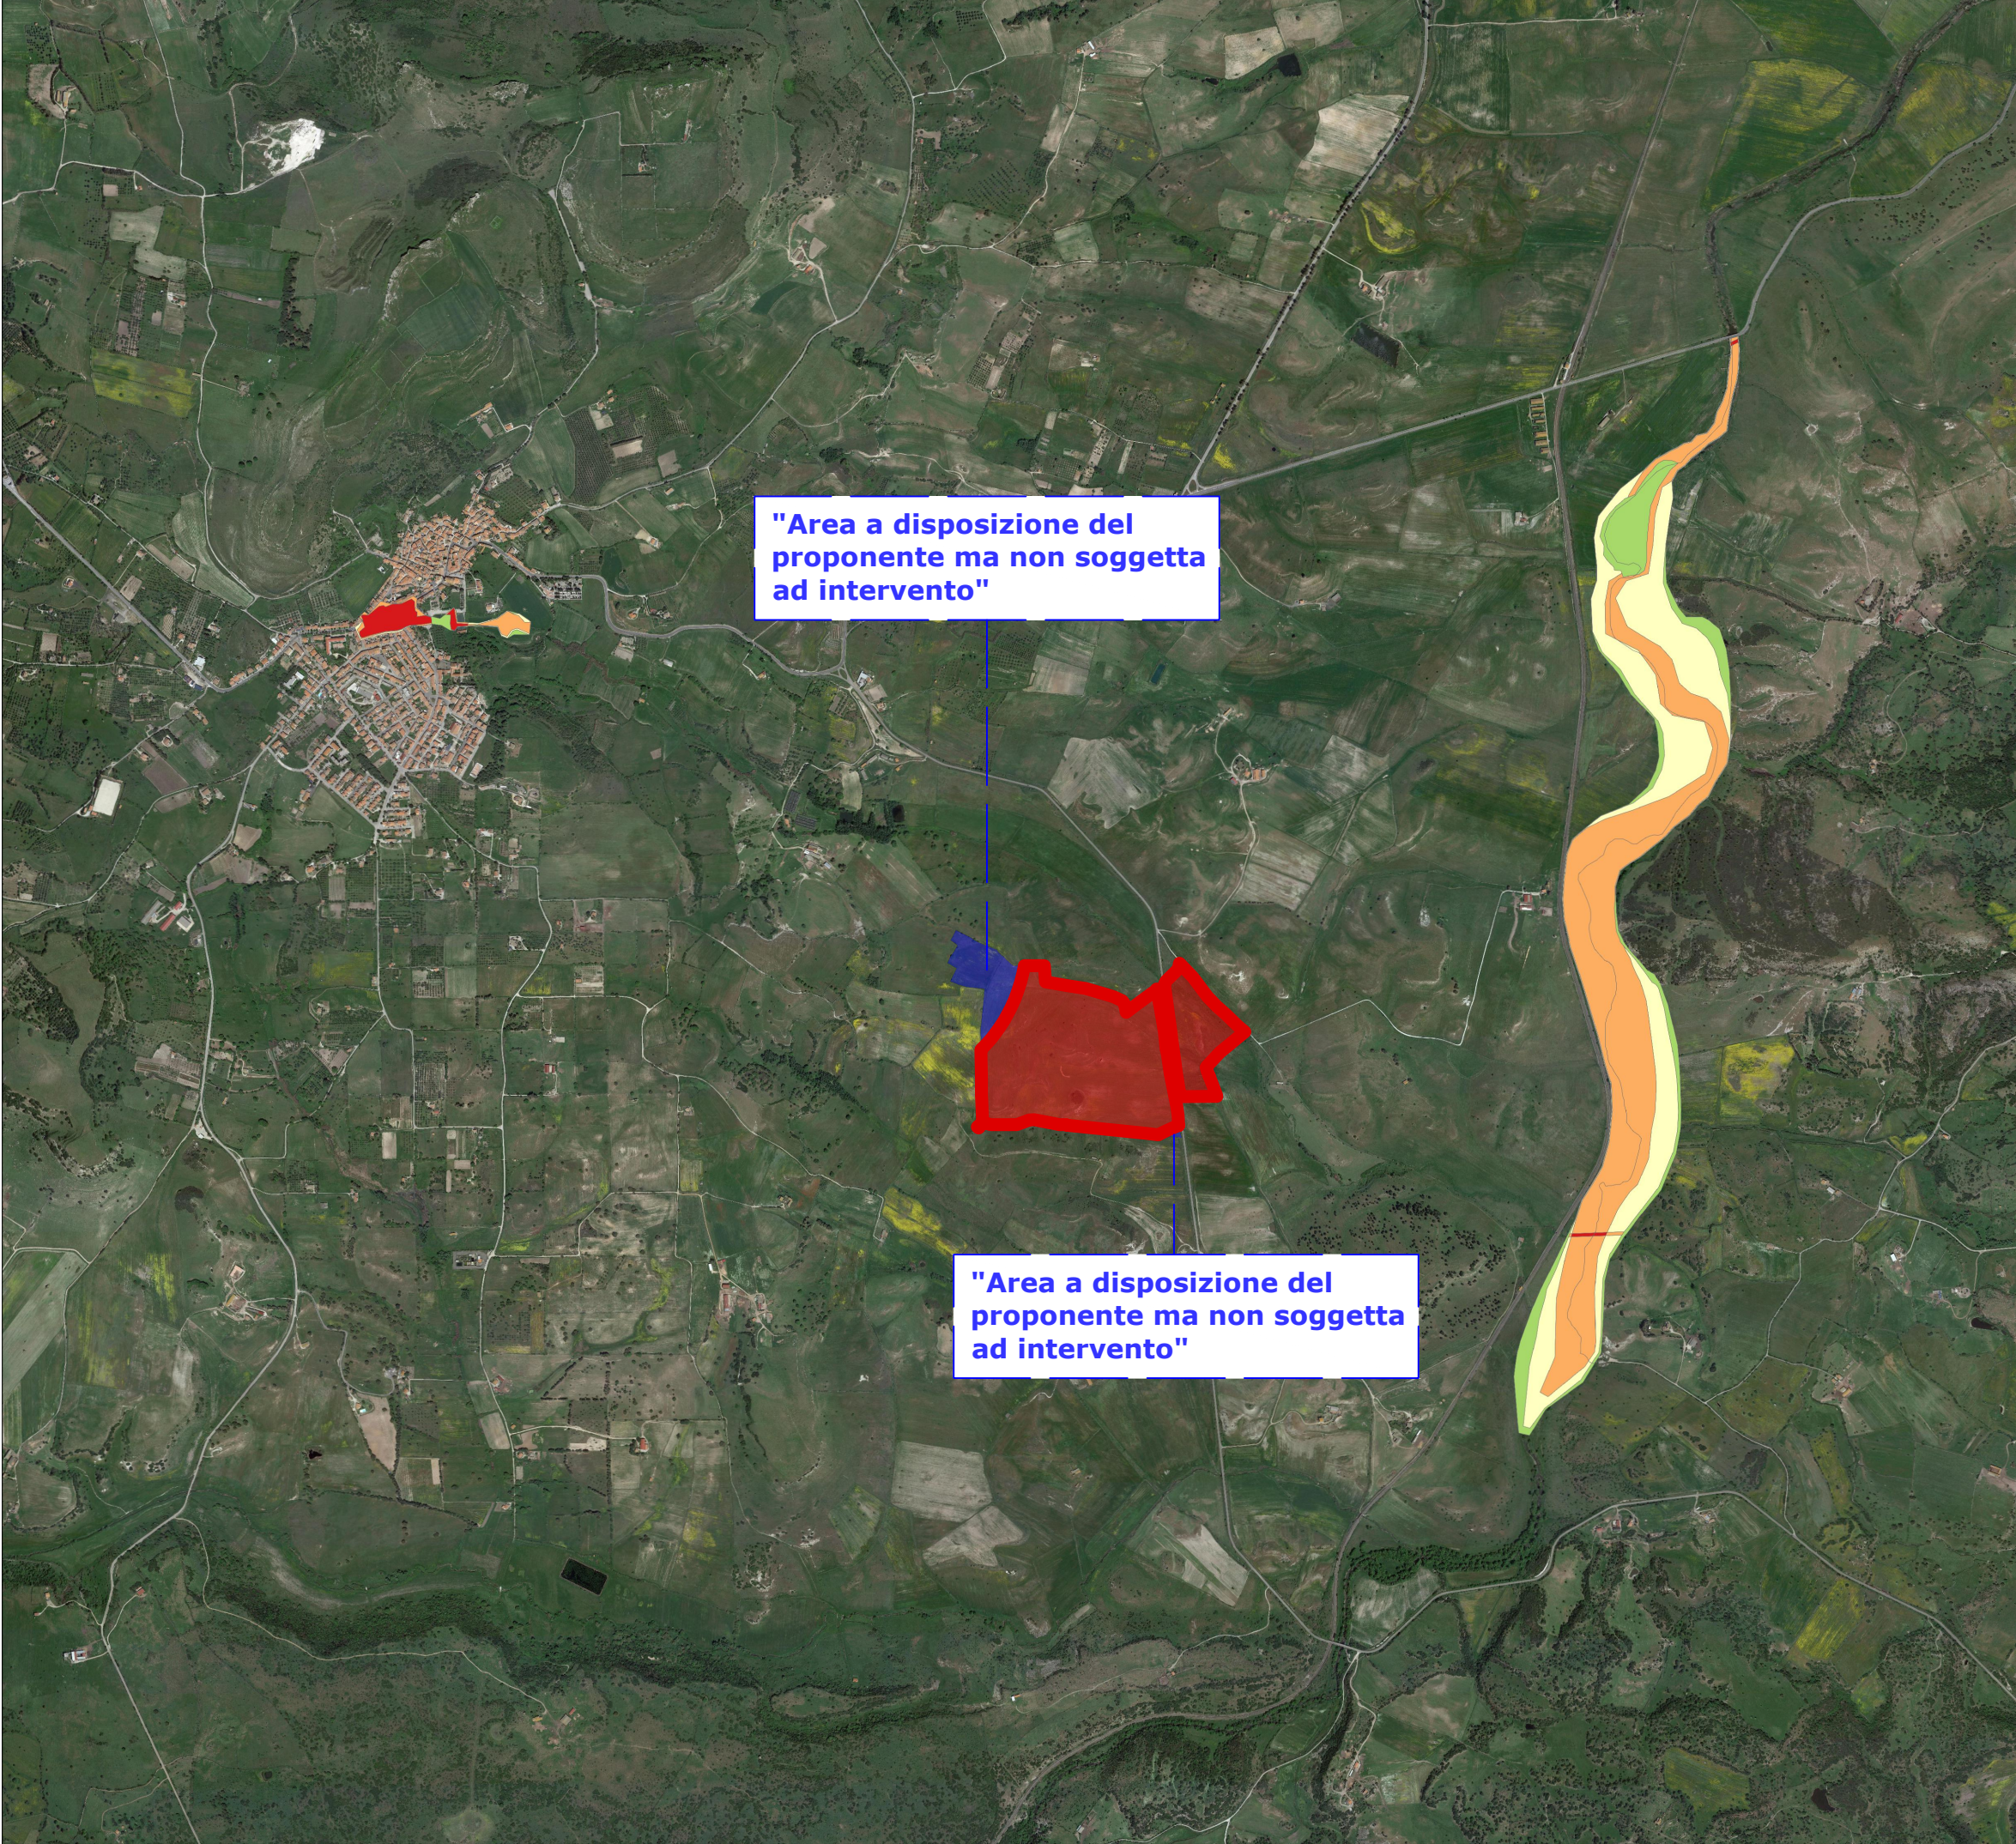

4_Inquadramento su Carte PAI / Rischio idraulico / 1:20.000

DATI IMPIANTO	
NOME IMPIANTO	AGRIVOLTAICO MORES
LOCALITA'	Mores
PROVINCIA	Sassari
POTENZA IMPIANTO	14.602,00 kWp
MODULI	20.860 Da 0.700 kWp
SUP. CAPTANTE	59.451 mq
COORDINATE	Lat. 40° 32' 11.00" N ; Long. 8° 51' 01.00" E
QUOTA	264 s.l.m.
TIPOLOGIA	IMPIANTO AGRIFOTOVOLTAICO A INSEGUIMENTO MONOASSIALE
VIABILITA'	STRADA PROVINCIALE 47
AREA IMPIANTO	325.992 mq

Legenda	
<div></div>	Area a disposizione per Impianto "AGRIVOLTAICO MORES"

Legenda	
1_PA1_Pericolosità Geomorfologica	
<div></div>	Hg 0
<div></div>	Hg 1
<div></div>	Hg 2
<div></div>	Hg 3
<div></div>	Hg 4
2_PA1_Pericolosità idraulica	
<div></div>	Hi 1
<div></div>	Hi 2
<div></div>	Hi 3
<div></div>	Hi 4
3_PA1_Rischio Geomorfologico	
<div></div>	Rg 0
<div></div>	Rg 1
<div></div>	Rg 2
<div></div>	Rg 3
<div></div>	Rg 4
<div></div>	V
4_PA1_Rischio Idraulico	
<div></div>	Ri 1
<div></div>	Ri 2
<div></div>	Ri 3
<div></div>	Ri 4
4_PA1_Vincolo idrogeologico	
<div></div>	Vincolo idrogeologico



Regione Sardegna
Provincia di Sassari
Comune di Mores

Oggetto:
Progetto di realizzazione di un impianto fotovoltaico da 14.602,00 kWp con sistema di accumulo 5MW/20MWh ed annessa attività agricola denominato "AGRIVOLTAICO MORES"

Proponente



PACIFICO ZAFFIRO S.R.L.
Piazza Walther Von Vogelweide N°8,
39100, Bolzano, Italia,
P.IVA 03158160212

Titolo elaborato:

Contesto vincolistico su CARTOGRAFIA PAI

Numero elaborato:

TAV 7

Orientamento



Tipo elaborato:

☒ Di dettaglio

☐ Di modifica tecnica

Codice elaborato:

Scala



REV	DATA	Descrizione	Redatto	Verificato	Approvato	Autorizzato
0	09/01/2024	Prima emissione	Ing. P. Zarbo	Ing. P. Zarbo	Ing. P. Zarbo	Pacifico Zaffiro S.r.l.
1						
2						
3						
4						

Logo Progettista e Denominazione commerciale



SINGEP srl
Via della Moscova, 53
20121 Milano - Italy
P.IVA 02847800660
Codice Univoco: SRUC82D
T+39 02 8022 80053

Timbro progettista

Pacifico Zaffiro s.r.l.

Visti