




Planimetria linea alimentazione tracker / 1:4.000

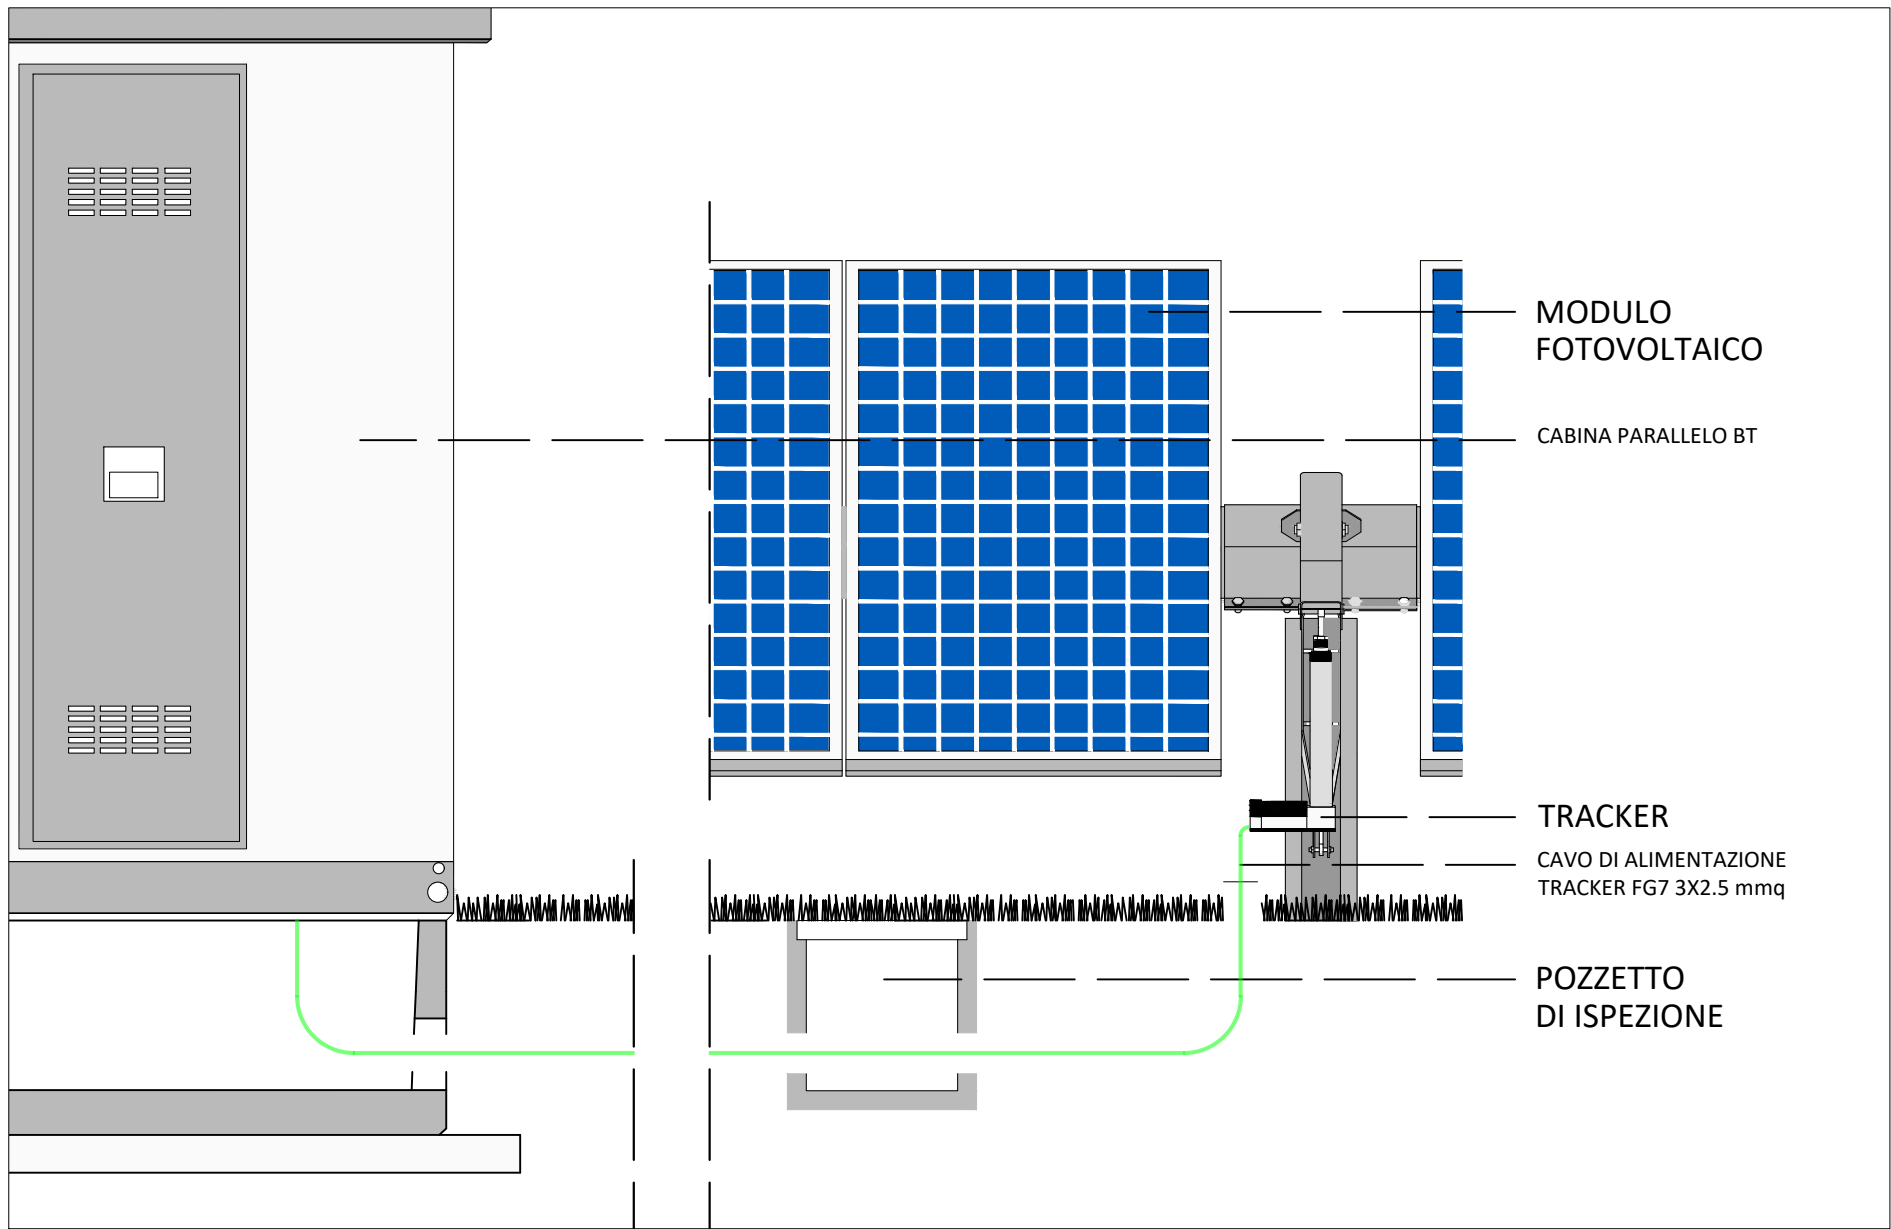


PARTICOLARE TIPO: Alimentazione Tracker / 1:20

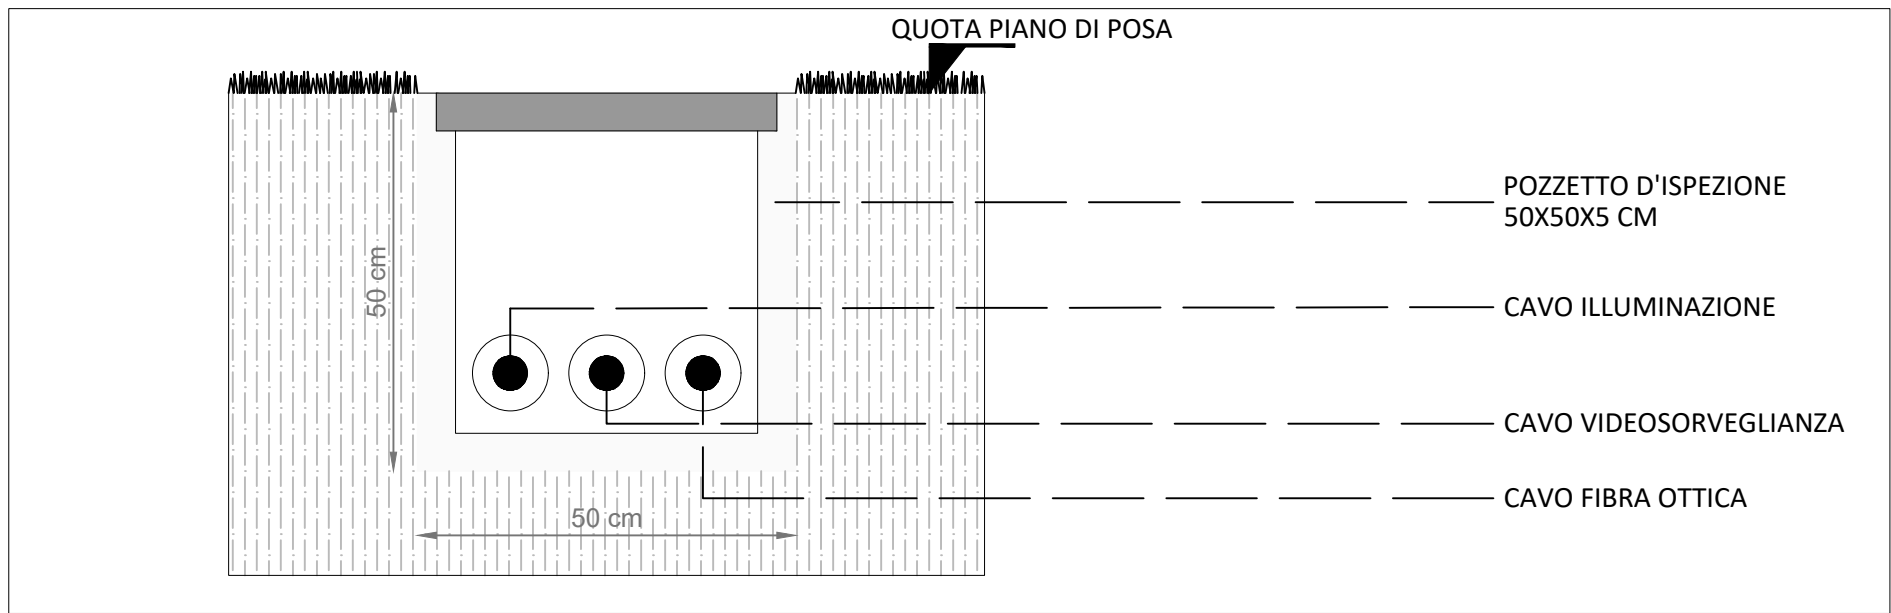

PARTICOLARE TIPO: Cavidotto 1:20

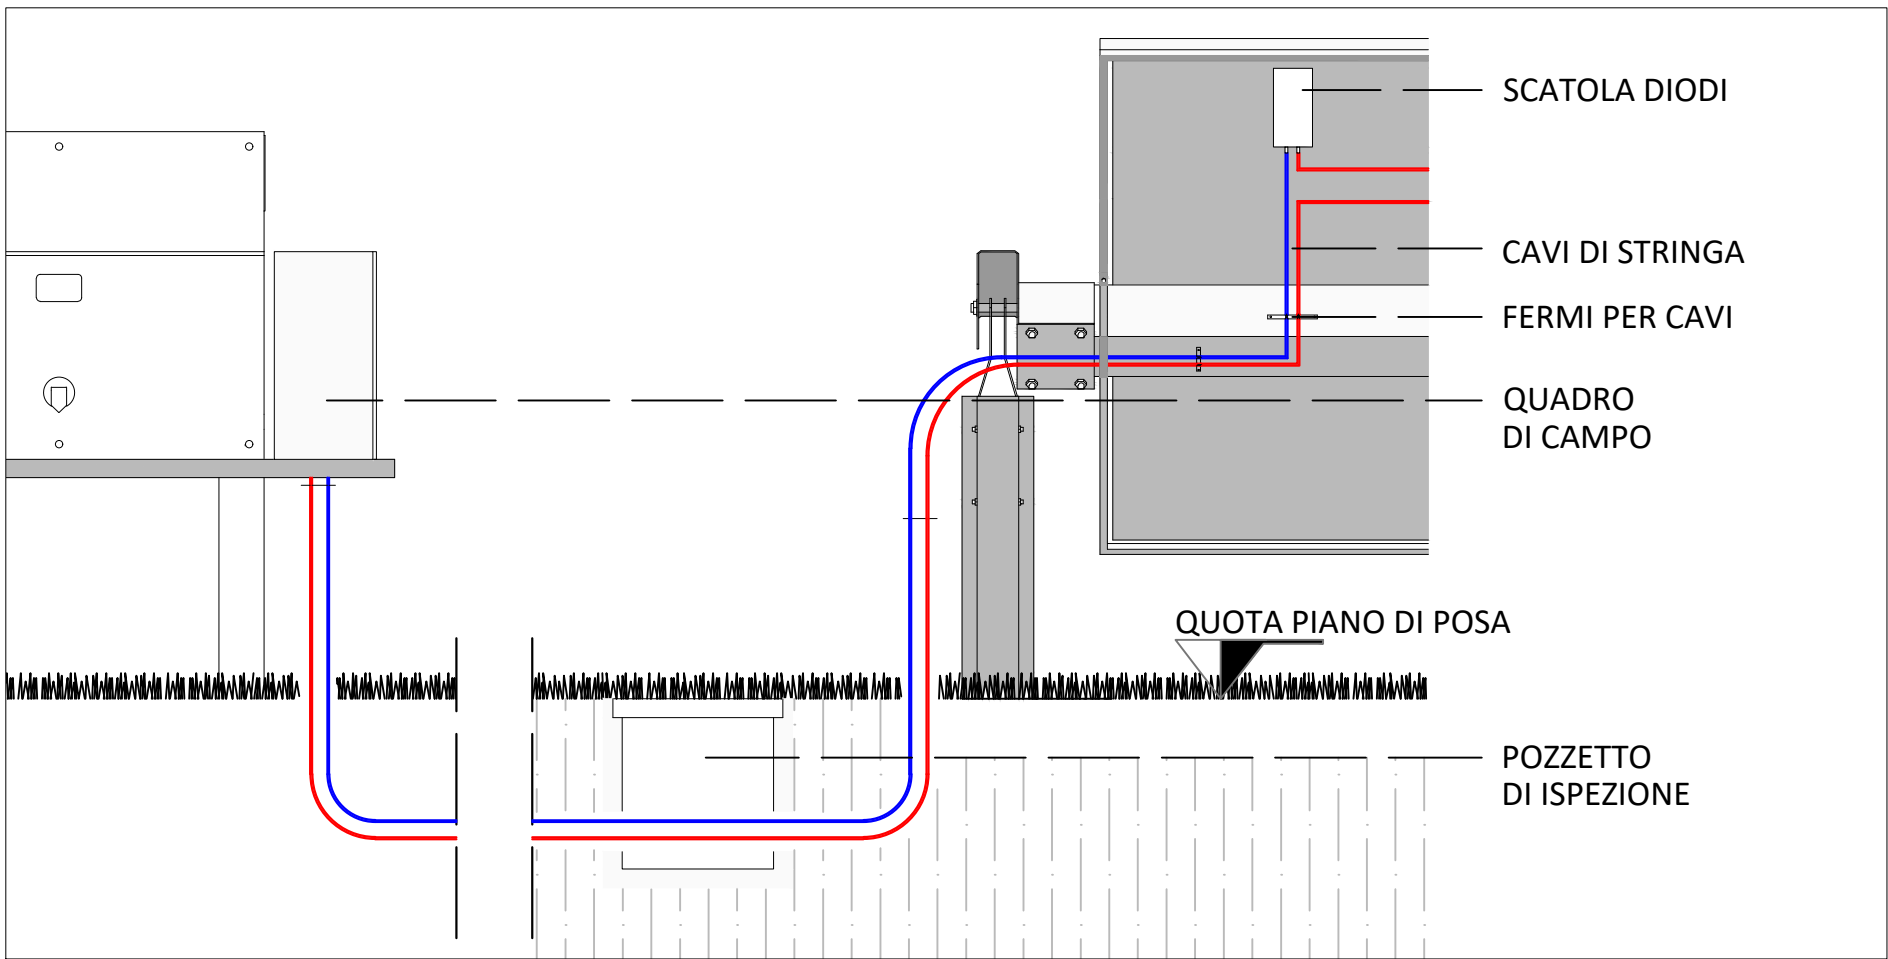

PARTICOLARE TIPO: Collegamento stringa-inverter moduli 1:20

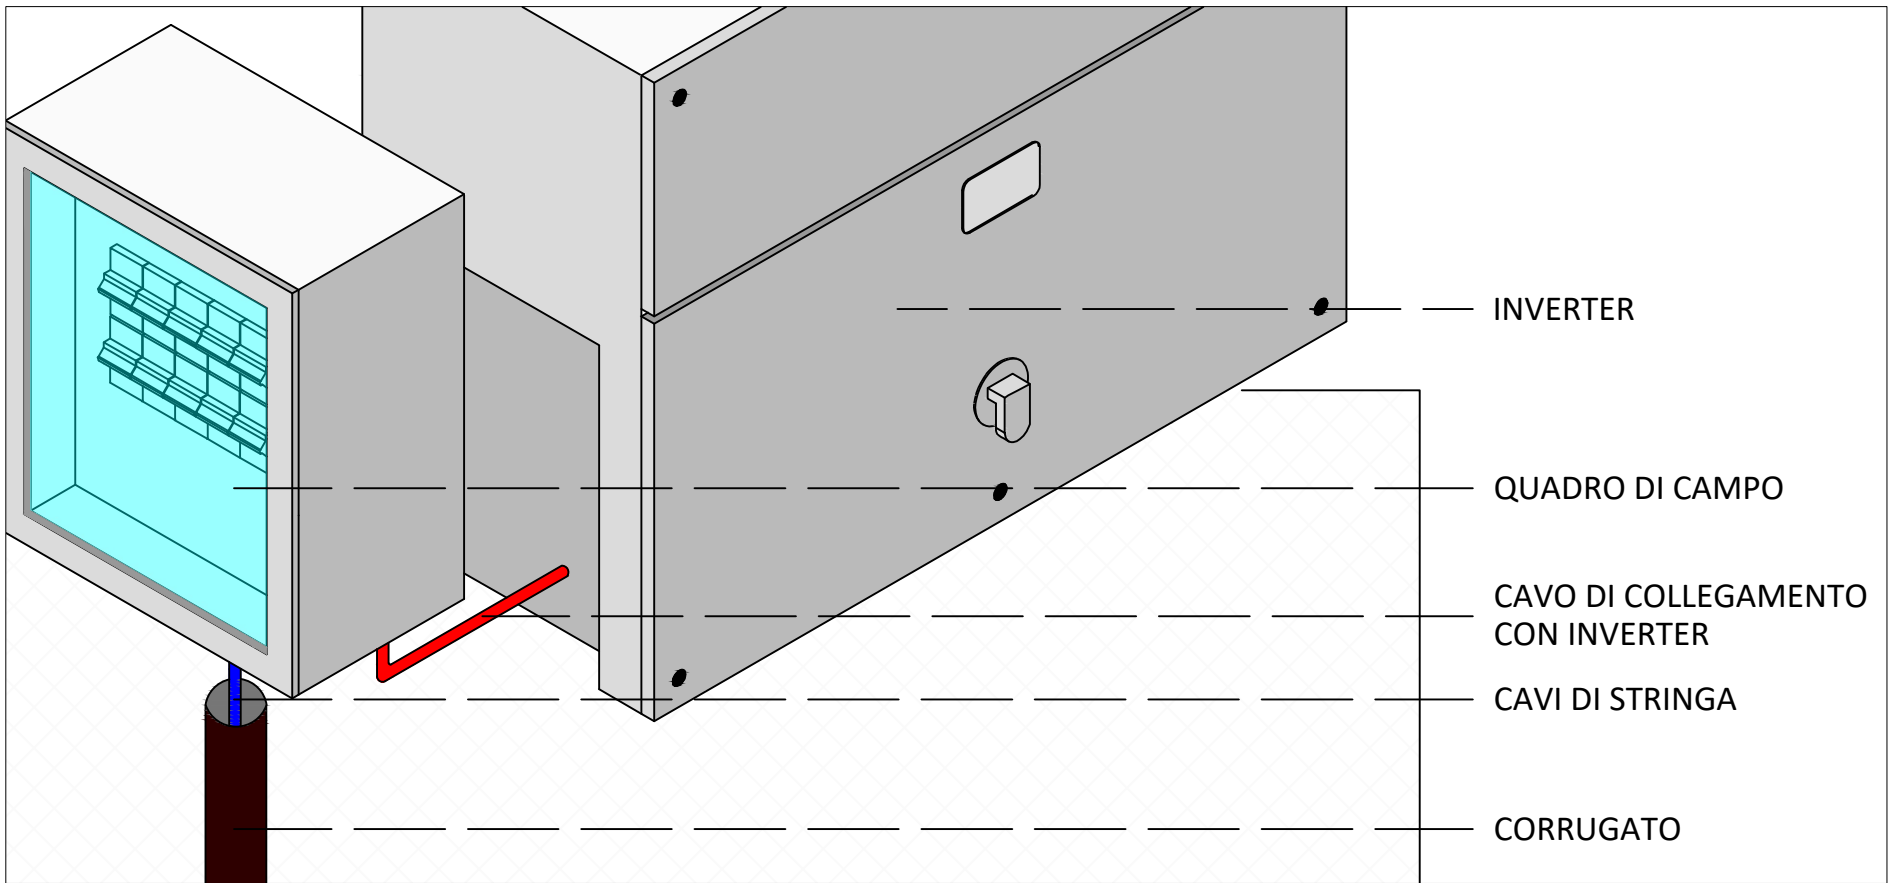

PARTICOLARE TIPO : Collegamento moduli-inverter 1:20

DATI IMPIANTO	
NOME IMPIANTO	AGRIVOLTAICO MORES
LOCALITA'	Mores
PROVINCIA	Sassari
POTENZA IMPIANTO	14.602,00 kWp
MODULI	20.860 Da 0.700 kWp
SUP. CAPTANTE	59.451 mq
CORDINATE	Lat. 40° 32' 11.00" N ; Long. 8° 51' 01.00" E
QUOTA	264 s.l.m.
TIPOLOGIA	IMPIANTO AGRIFOTOVOLTAICO A INSEGUIMENTO MONOASSIALE
VIABILITA'	STRADA PROVINCIALE 47
AREA IMPIANTO	325.992 mq

Legenda	
	Area a disposizione per Impianto "AGRIVOLTAICO MORES"
	Area interessata dall'impianto
	Linea elettrica AC
	Linea elettrica DC
	Cabine di campo
	Stringhe

		Regione Sardegna Provincia di Sassari Comune di Mores				
Oggetto: Progetto di realizzazione di un impianto fotovoltaico da 14.602,00 kWp con sistema di accumulo 5MW/20MWh ed annessa attività agricola denominato "AGRIVOLTAICO MORES"						
Proponente <b>PACIFICO</b>		PACIFICO ZAFFITO S.R.L. Piazza Walther Von Vogelweide N°8, 39100, Bolzano, Italia, P.IVA 03158160212				
Titolo elaborato: Particolare LINEA ALIMENTAZIONE TRACKER		Numero elaborato: TAV 16	Orientamento 			
Tipo elaborato: <input checked="" type="checkbox"/> Di dettaglio <input type="checkbox"/> Di modifica tecnica		Scala 				
REV	DATA	Descrizione	Redatto	Verificato	Approvato	Autorizzato
0	09/01/2024	Prima emissione	Ing. P. Zarbo	Ing. P. Zarbo	Ing. P. Zarbo	Pacifico Zaffiro S.r.l.
1	06/02/2024	Integrazione	Ing. P. Zarbo	Ing. P. Zarbo	Ing. P. Zarbo	Pacifico Zaffiro S.r.l.
2						
3						
4						
Logo Progettista e Denominazione commerciale <b>SINGEP</b> Società di Ingegneria e Gestione Progetti				SINGEP srl Via della Moscova, 53 20121 Milano - Italy P.IVA 02847800640 Codice Univoco: SRUC82D T+39 02 84780063		
Timbro progettista Pacifico Zaffiro s.r.l.						
Visti						