


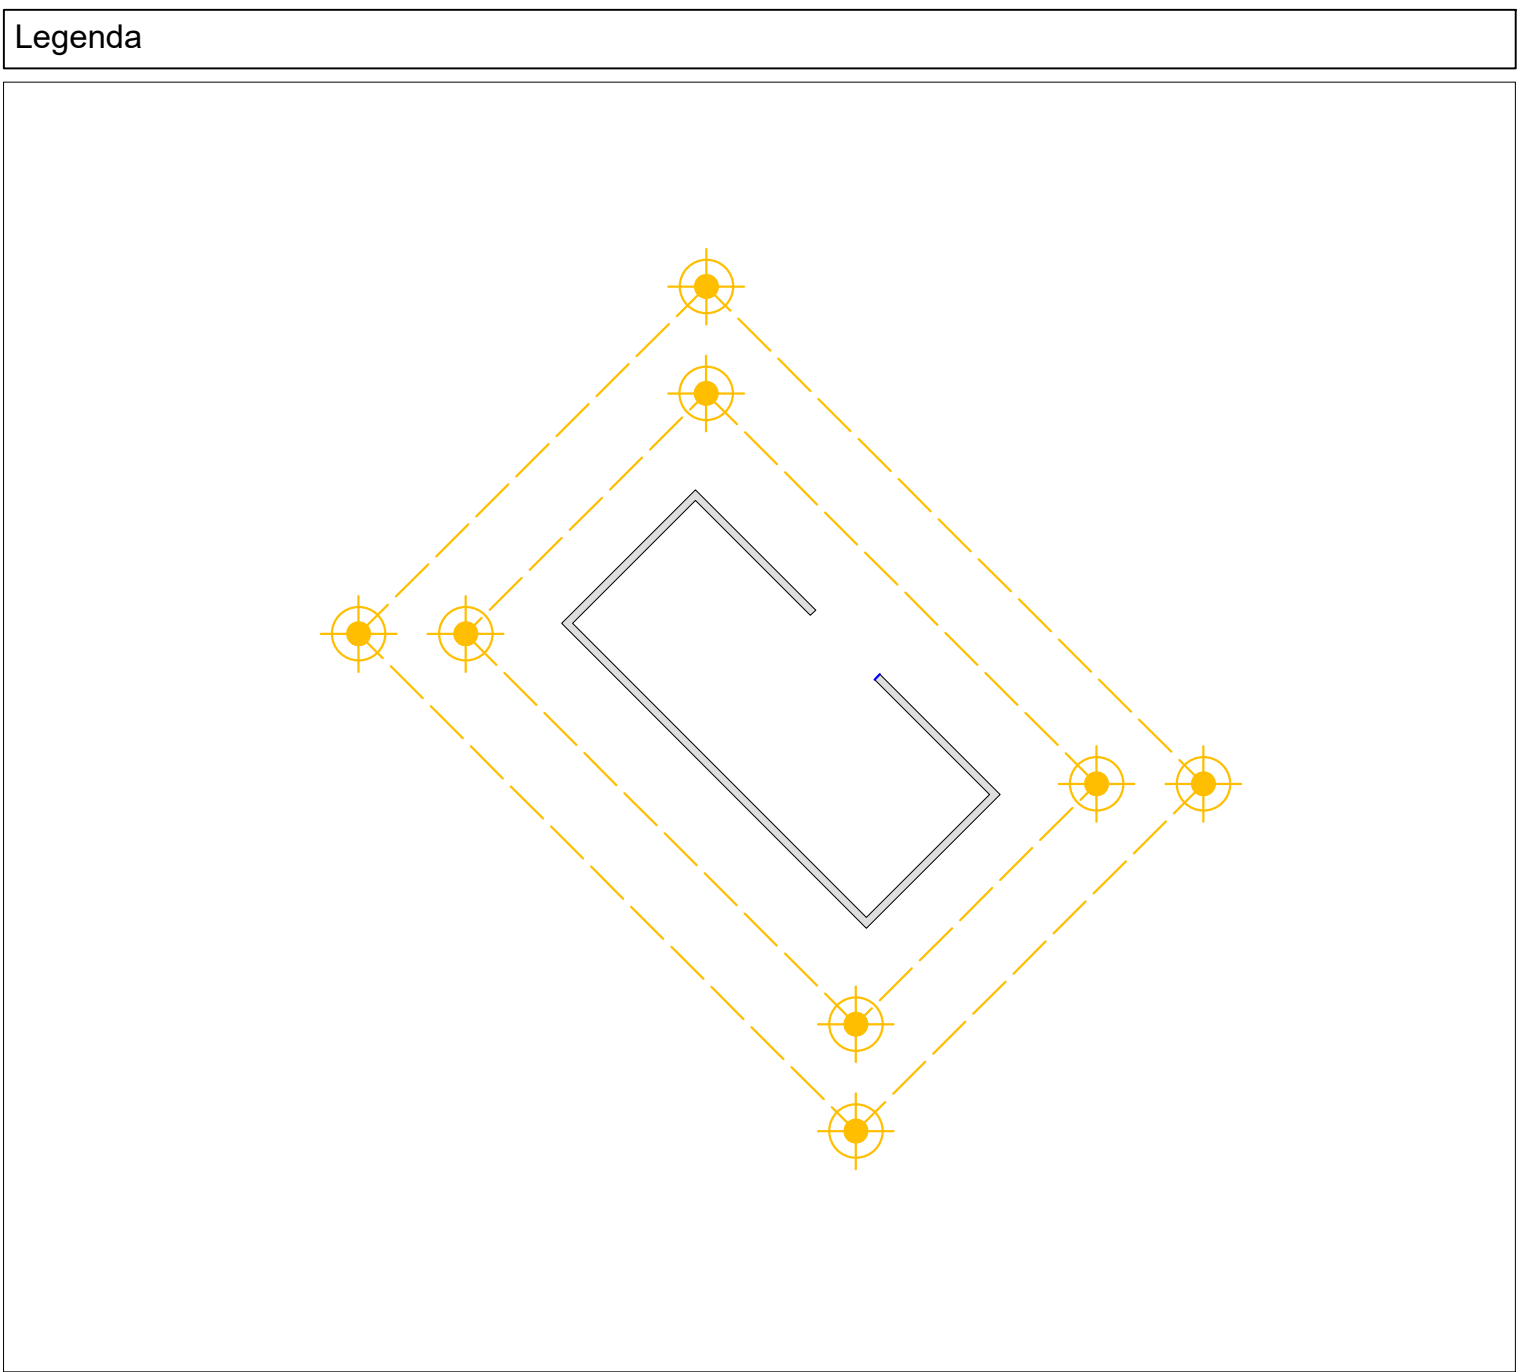



Definizione della rete di messa a terra / 1:2.000

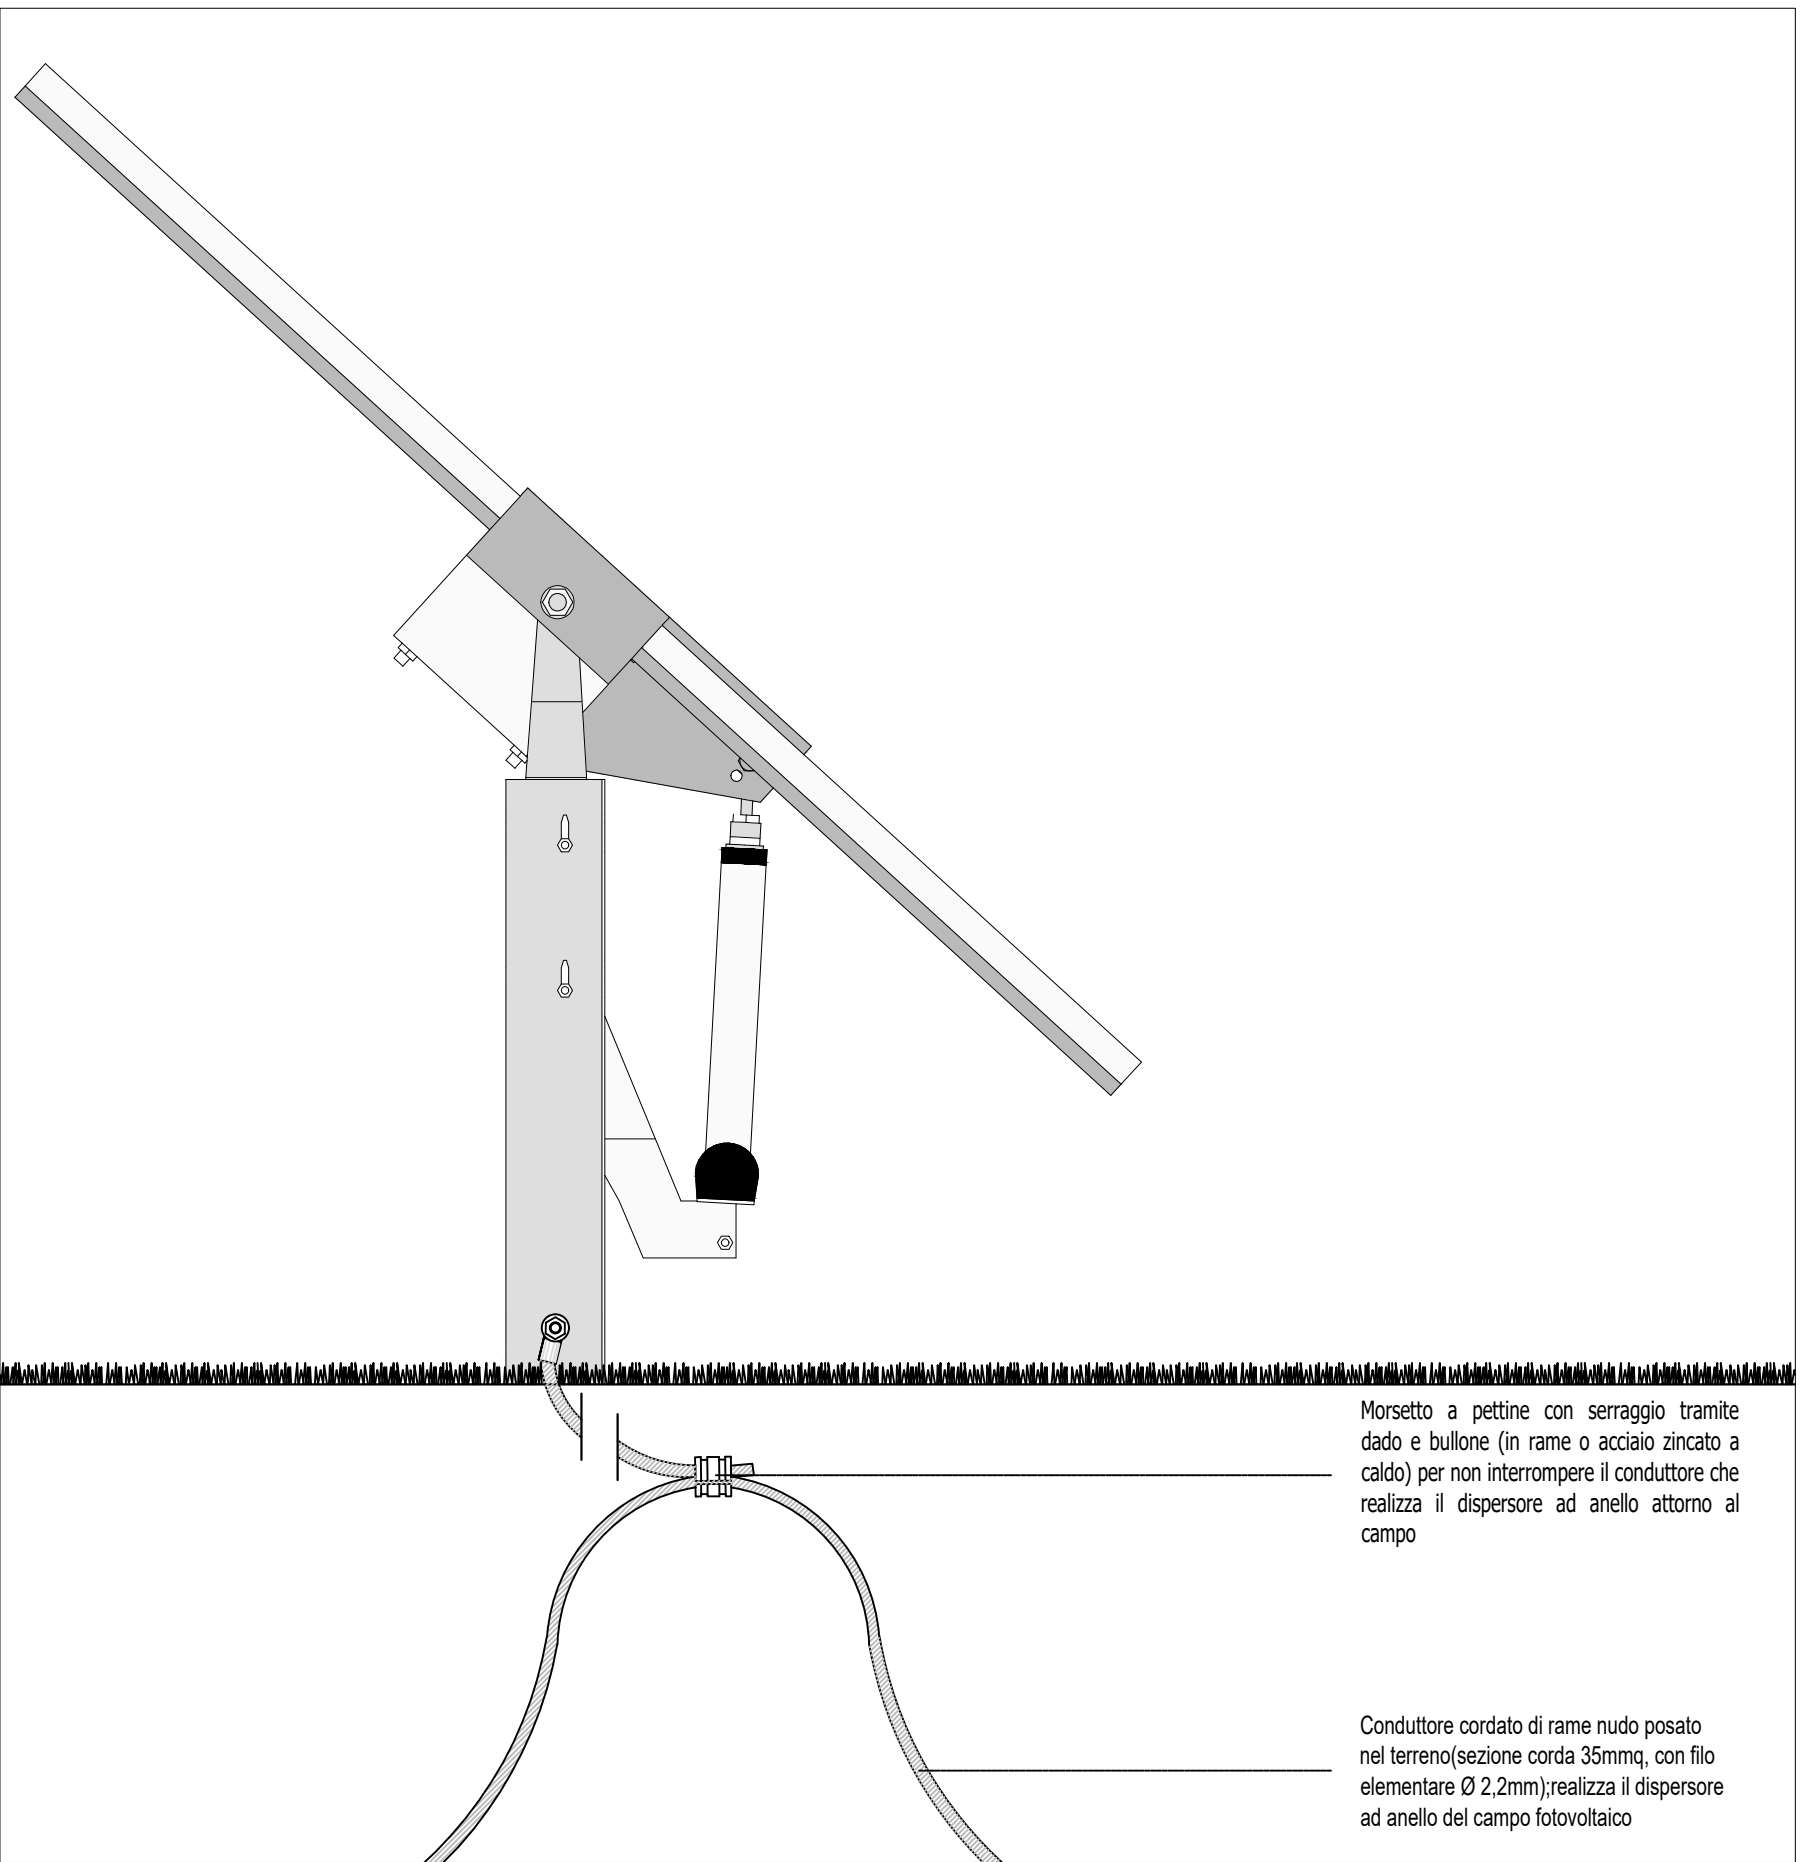

PARTICOLARE: Dispersione elettrica cabine

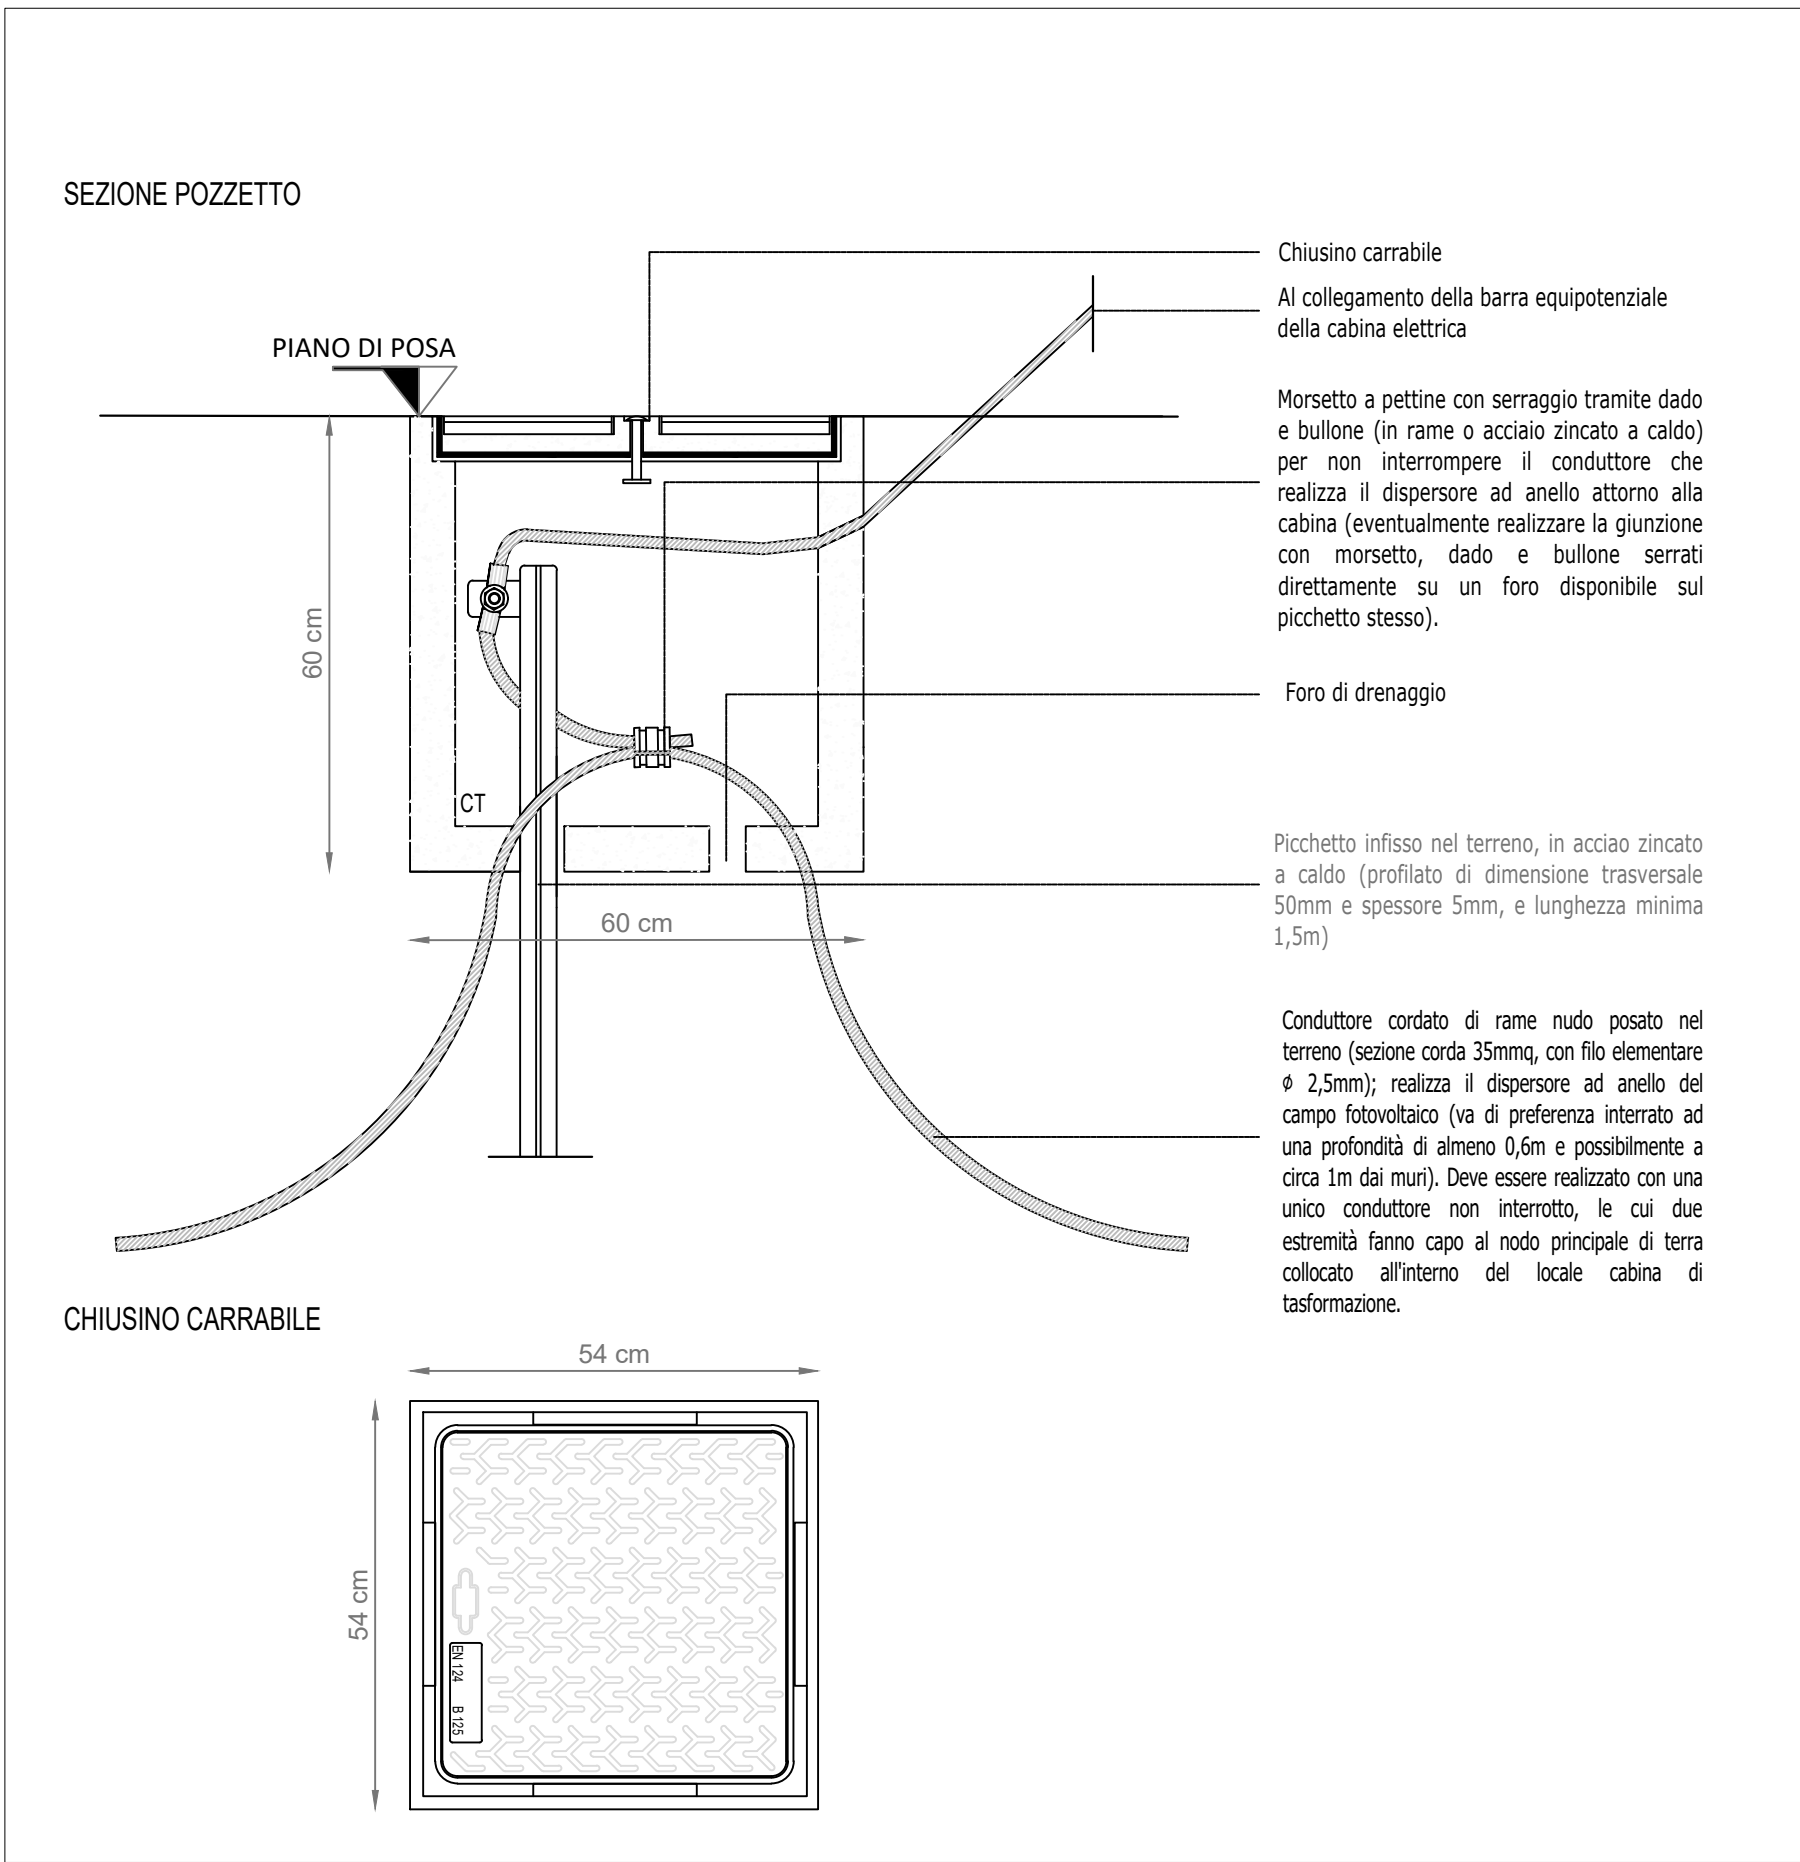

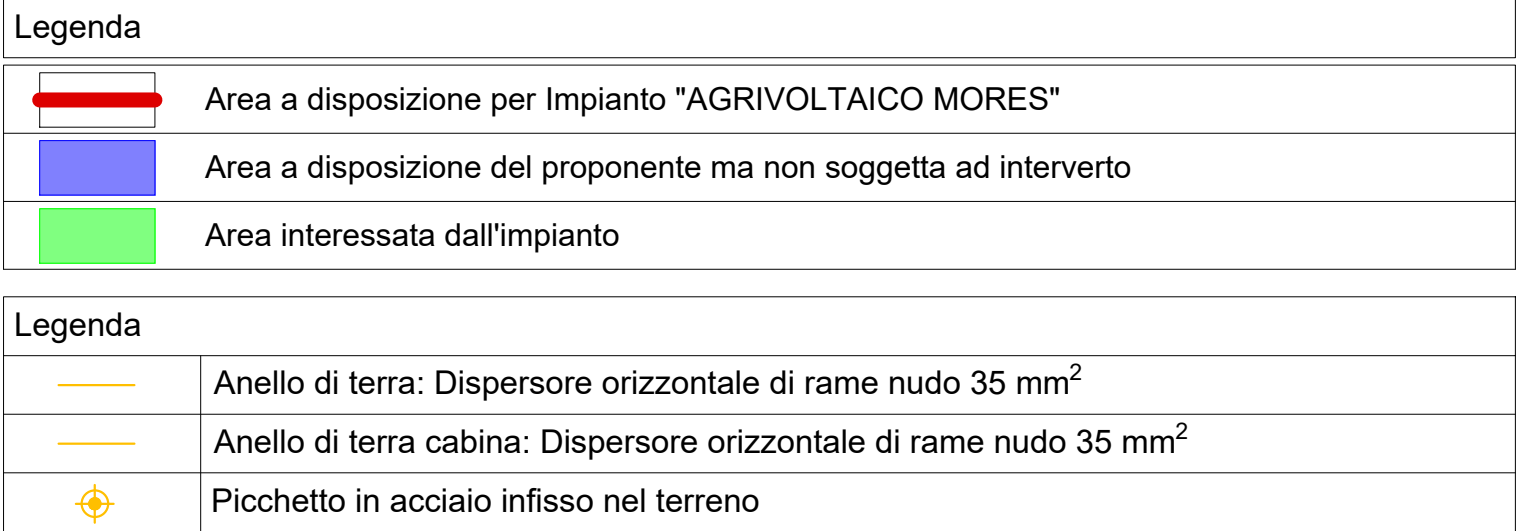


Regione Sardegna  
Provincia di Sassari  
Comune di Mores

Oggetto:

Progetto di realizzazione di un impianto fotovoltaico da 14.602,00 kWp con sistema di accumulo 5MW/20MWh ed annessa attività agricola denominato "AGRIVOLTAICO MORES"

Proponente



PACIFICO ZAFFITO S.R.L.  
Piazza Walther Von Vogelweide N°8,  
39100, Bolzano, Italia,  
P.IVA 03158160212

Titolo elaborato:Particolare LINEA DI MESSA A ERRA

Numero elaborato:TAV 18


Orientamento:

Tipo elaborato:

☒ Di dettaglio

☐ Di modifica tecnica

Codice elaborato:Scala

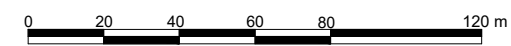

REV	DATA	Descrizione	Redatto	Verificato	Approvato	Autorizzato
0	09/01/2024	Prima emissione	Ing. P. Zarbo	Ing. P. Zarbo	Ing. P. Zarbo	Pacifico Zaffiro S.r.l.
1	06/02/2024	Integrazione	Ing. P. Zarbo	Ing. P. Zarbo	Ing. P. Zarbo	Pacifico Zaffiro S.r.l.
2						
3						
4						

Logo Progettista e Denominazione commerciale



SINGEP srl  
Via della Moscova, 53  
20121 Milano - Italy  
P.IVA 02847800660  
Codice Univox: 5RU082D  
T+39 022 89025

Timbro progettista  
Pacifico Zaffiro s.r.l.

Visti