


DATI IMPIANTO	
NOME IMPIANTO	AGRIVOLTAICO MORES
LOCALITA'	Mores
PROVINCIA	Sassari
POTENZA IMPIANTO	14.602,00 kWp
MODULI	20.860 Da 0.700 kWp
SUP. CAPTANTE	59.451 mq
COORDINATE	Lat. 40° 32' 11.00" N ; Long. 8° 51' 01.00" E
QUOTA	264 s.l.m.
TIPOLOGIA	IMPIANTO AGRIFOTOVOLTAICO A INSEGUIMENTO MONOASSIALE
VIABILITA'	STRADA PROVINCIALE 47
AREA IMPIANTO	325.992 mq

Legenda	
<div></div>	Area a disposizione per Impianto "AGRIVOLTAICO MORES"
<div></div>	Area a disposizione del proponente ma non soggetta ad intervento
<div></div>	Area interessata dall'impianto

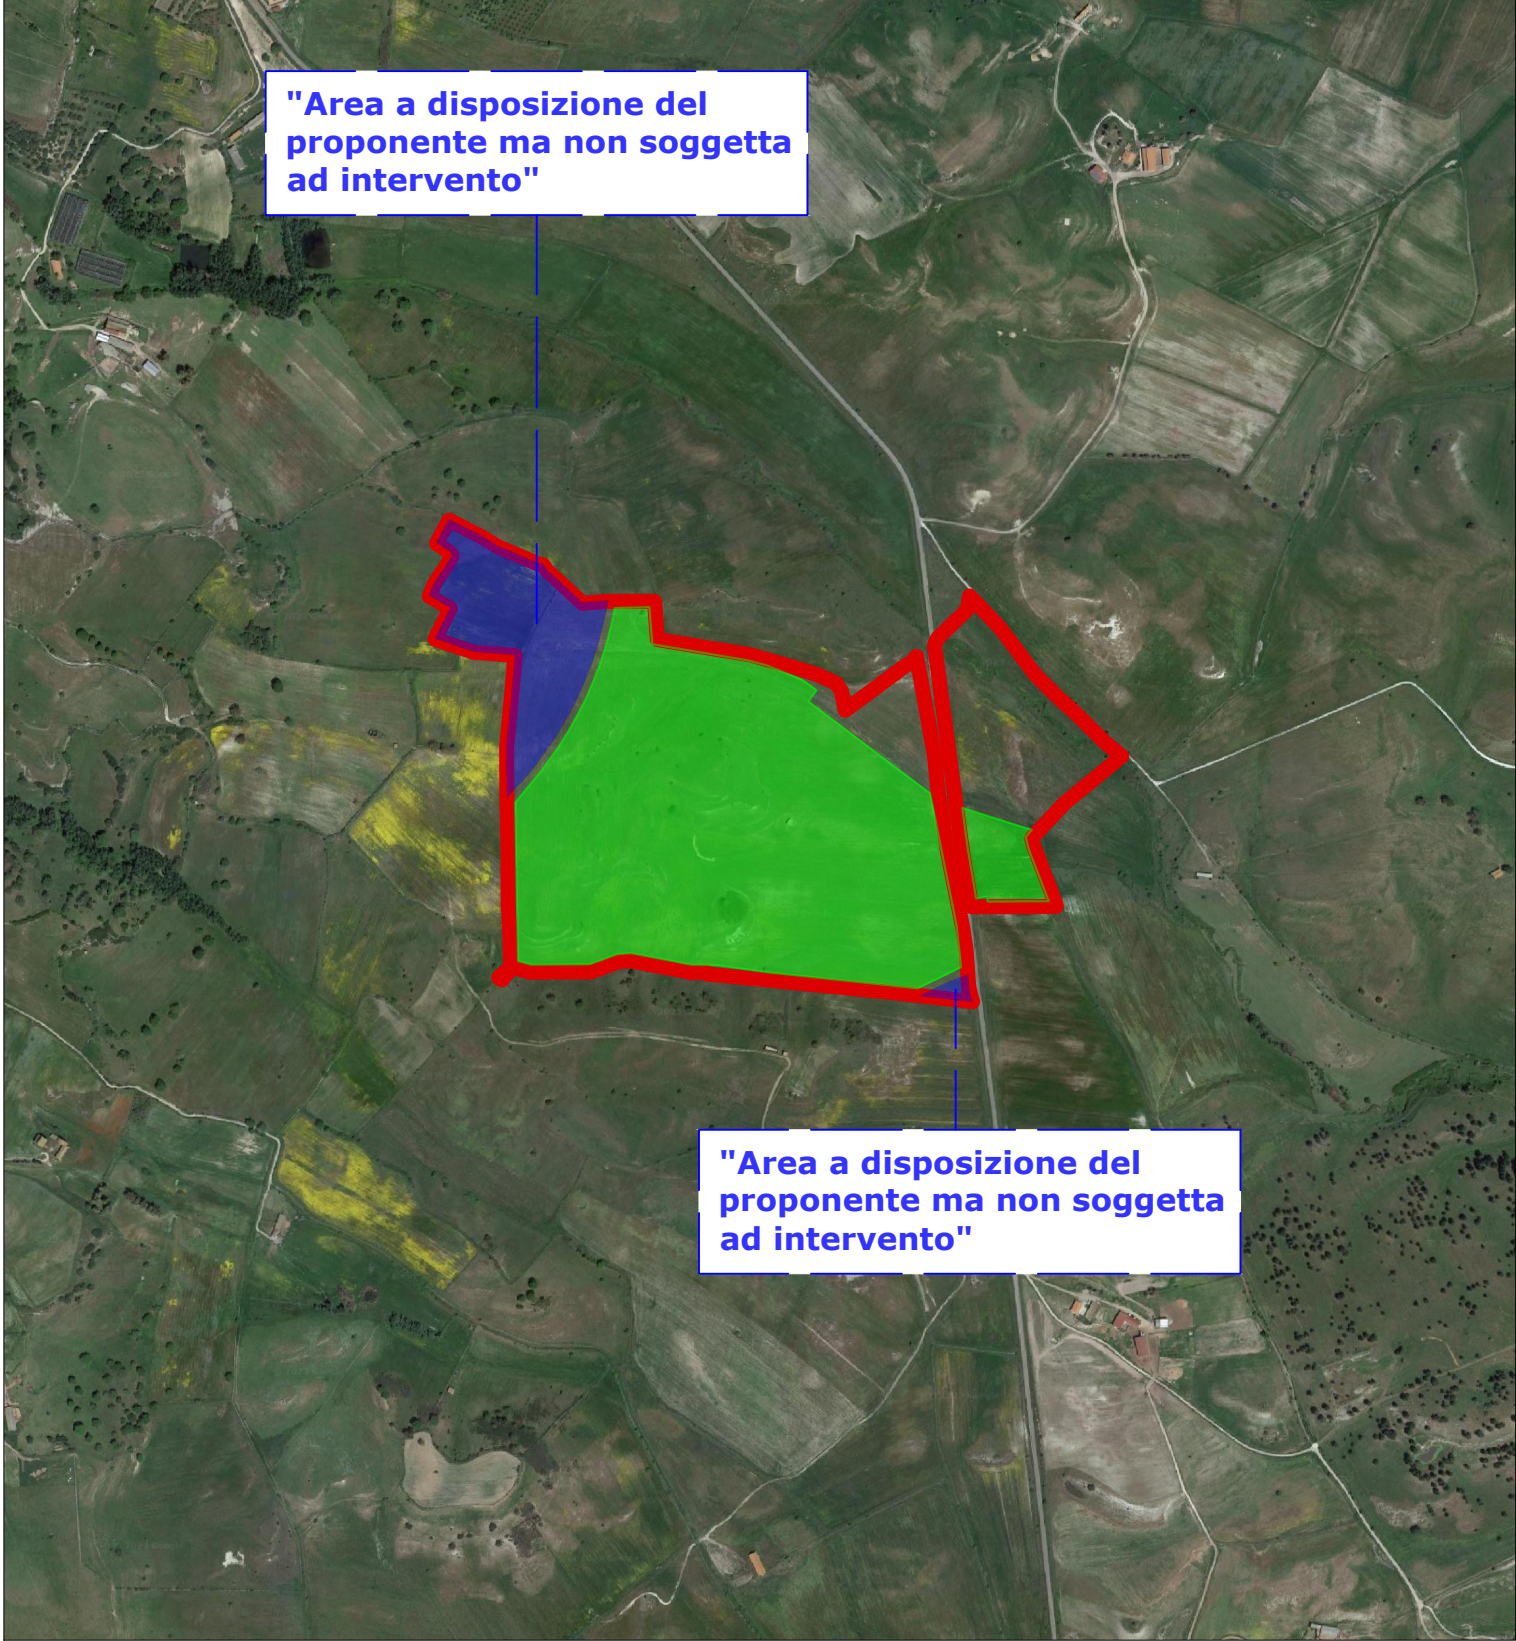

Regione Sardegna
Provincia di Sassari
Comune di Mores

Oggetto:

Progetto di realizzazione di un impianto fotovoltaico da 14.602,00 kWp con sistema di accumulo 5MW/20MWh ed annessa attività agricola denominato "AGRIVOLTAICO MORES"

Proponente

PACIFICO ZAFFITO S.R.L.
Piazza Walther Von Vogelweide N°8,
39100, Bolzano, Italia,
P.IVA 03158160212

Titolo elaborato:
Inquadramento su ORTOFOTO

Numero elaborato:
TAV 3

Orientamento

Tipo elaborato: ☒ Di dettaglio ☐ Di modifica tecnica

Codice elaborato:

Scala

REV	DATA	Descrizione	Redatto	Verificato	Approvato	Autorizzato
0	09/01/2024	Prima emissione	Ing. P. Zarbo	Ing. P. Zarbo	Ing. P. Zarbo	Pacifico Zaffiro S.r.l.
1	06/02/2024	Integrazione	Ing. P. Zarbo	Ing. P. Zarbo	Ing. P. Zarbo	Pacifico Zaffiro S.r.l.
2						
3						
4						

Logo Progettista e Denominazione commerciale

SINGEP srl
Via della Moscova, 53
20121 Milano - Italy
P.IVA 02847800660
Codice Univoco: SRUC82D
T+39 022 690203

Società di Ingegneria e Gestione Progetti

Timbro progettista

Pacifico Zaffiro s.r.l.

Visti