






1_Inquadramento su Carte PAI / Pericolosità Geomorfologica / 1:20.000

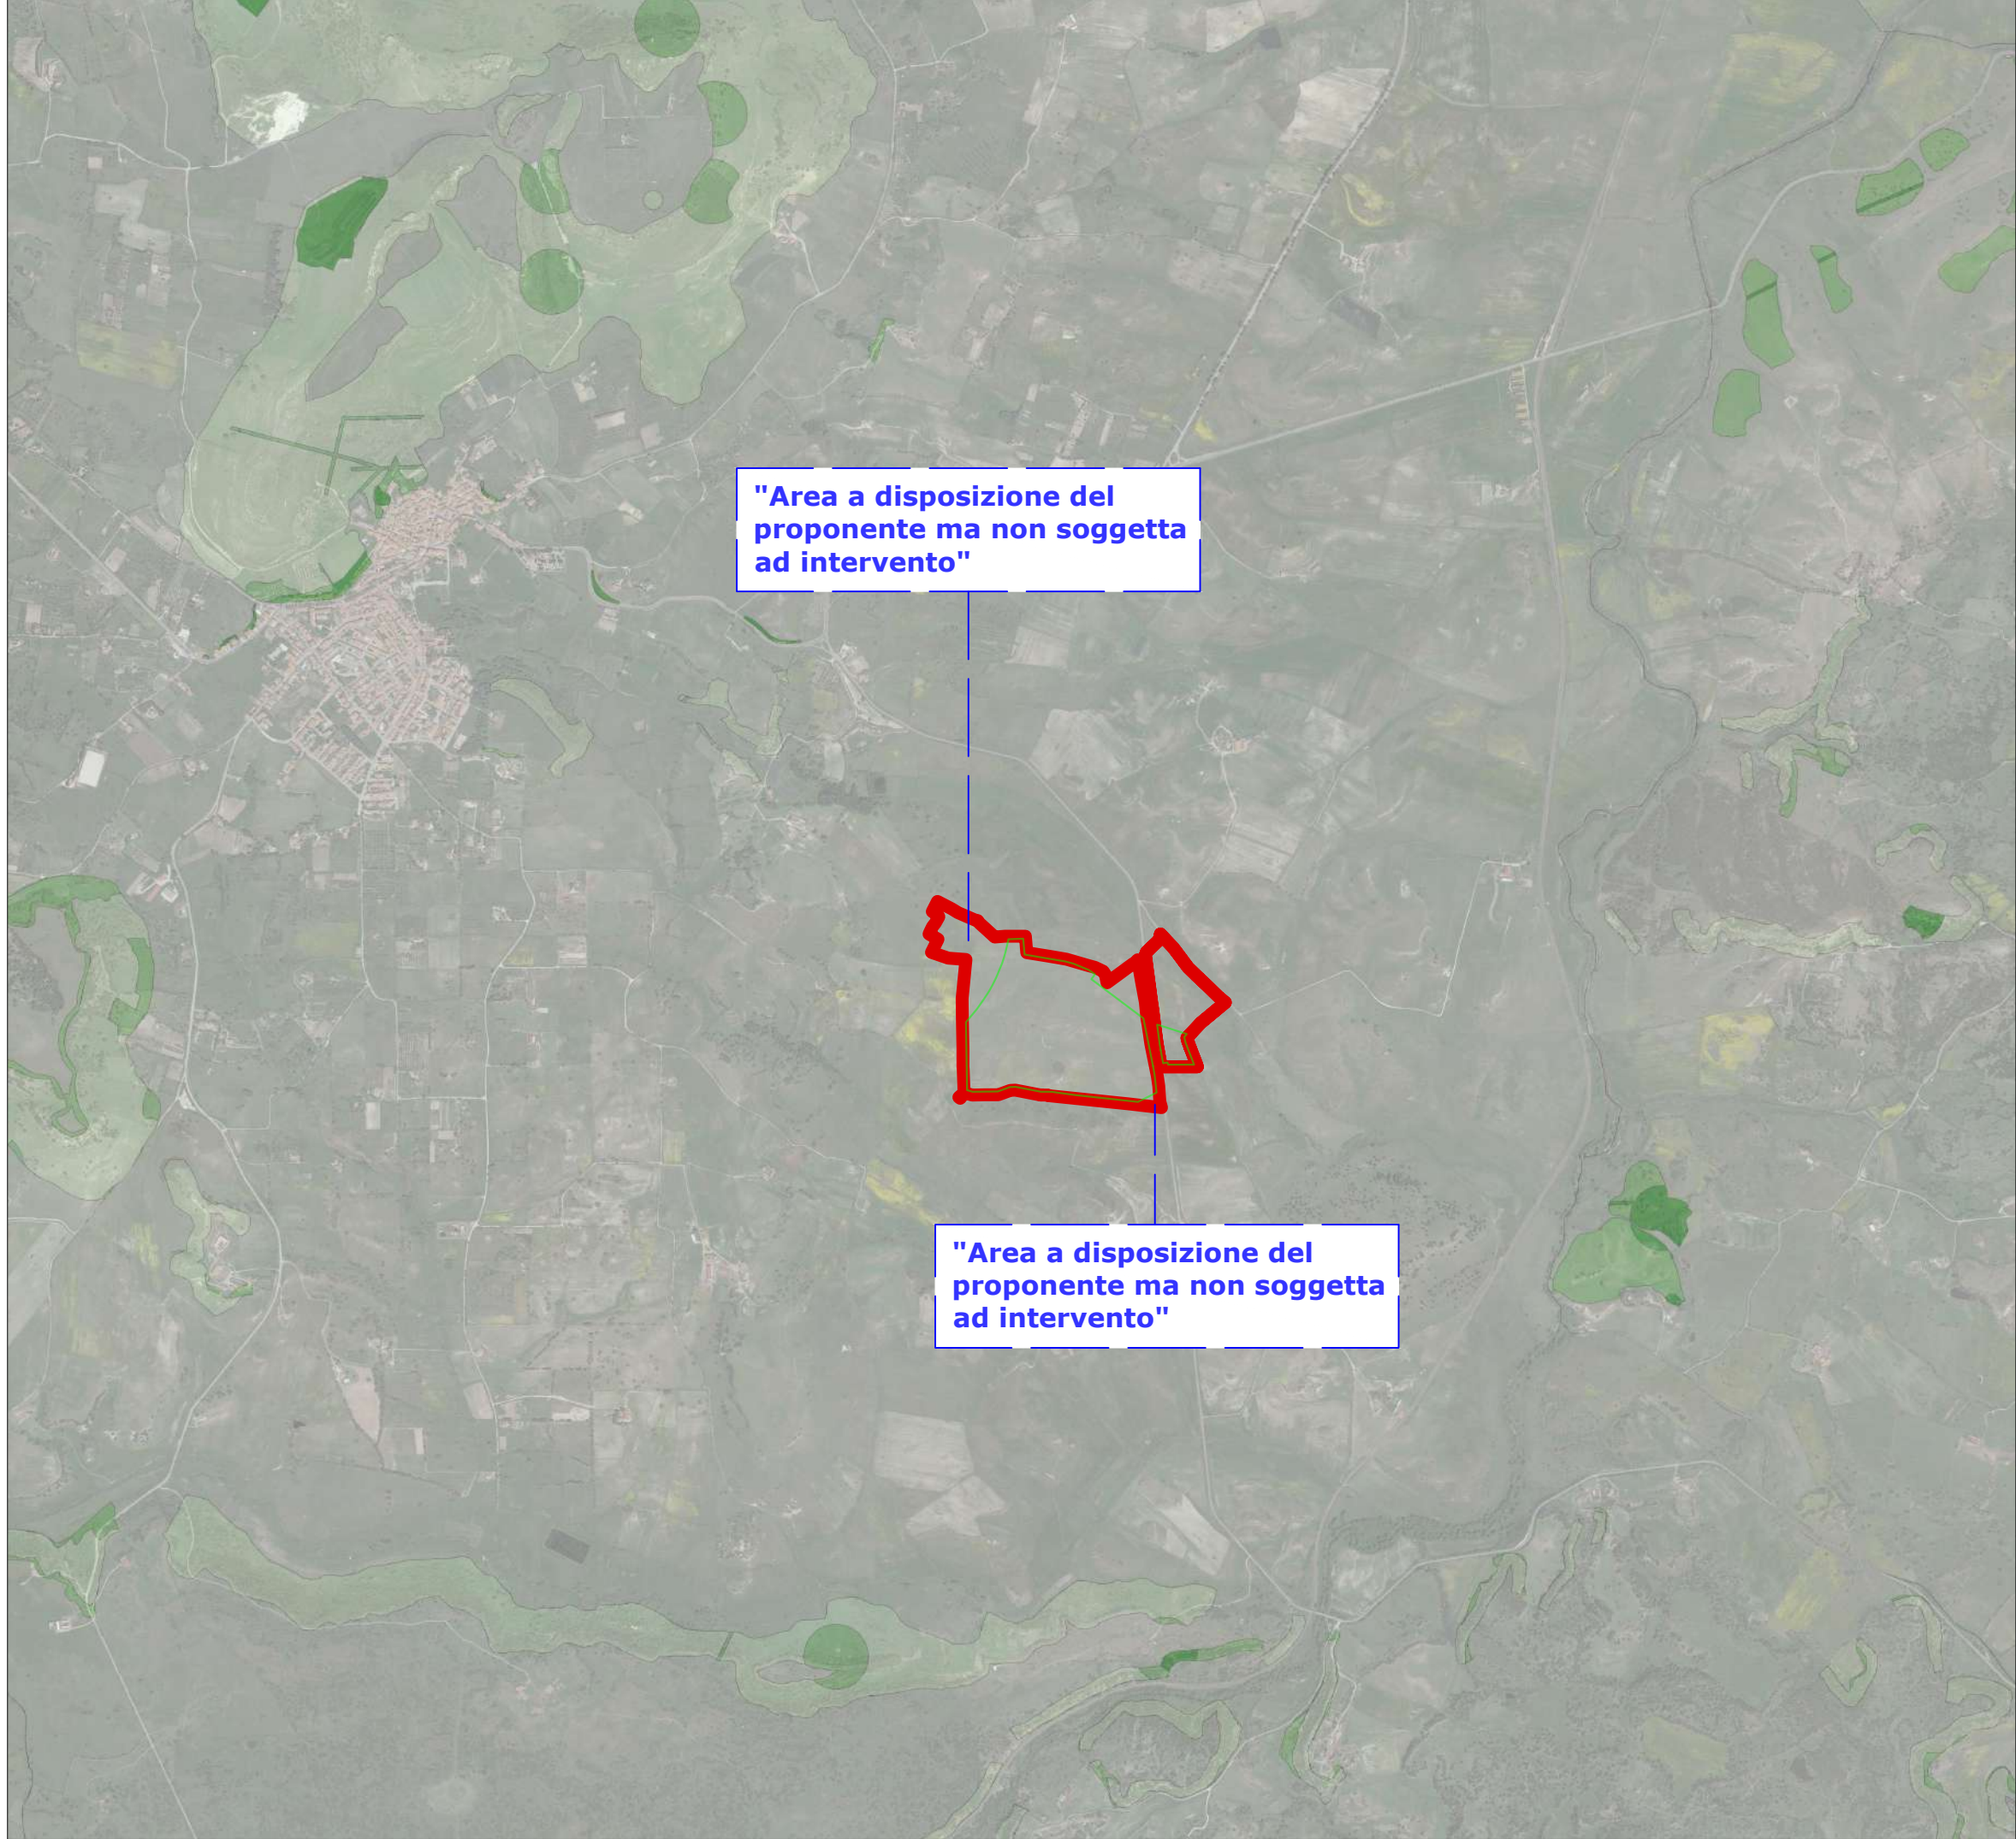

3_Inquadramento su Carte PAI / Rischio Geomorfologico / 1:20.000

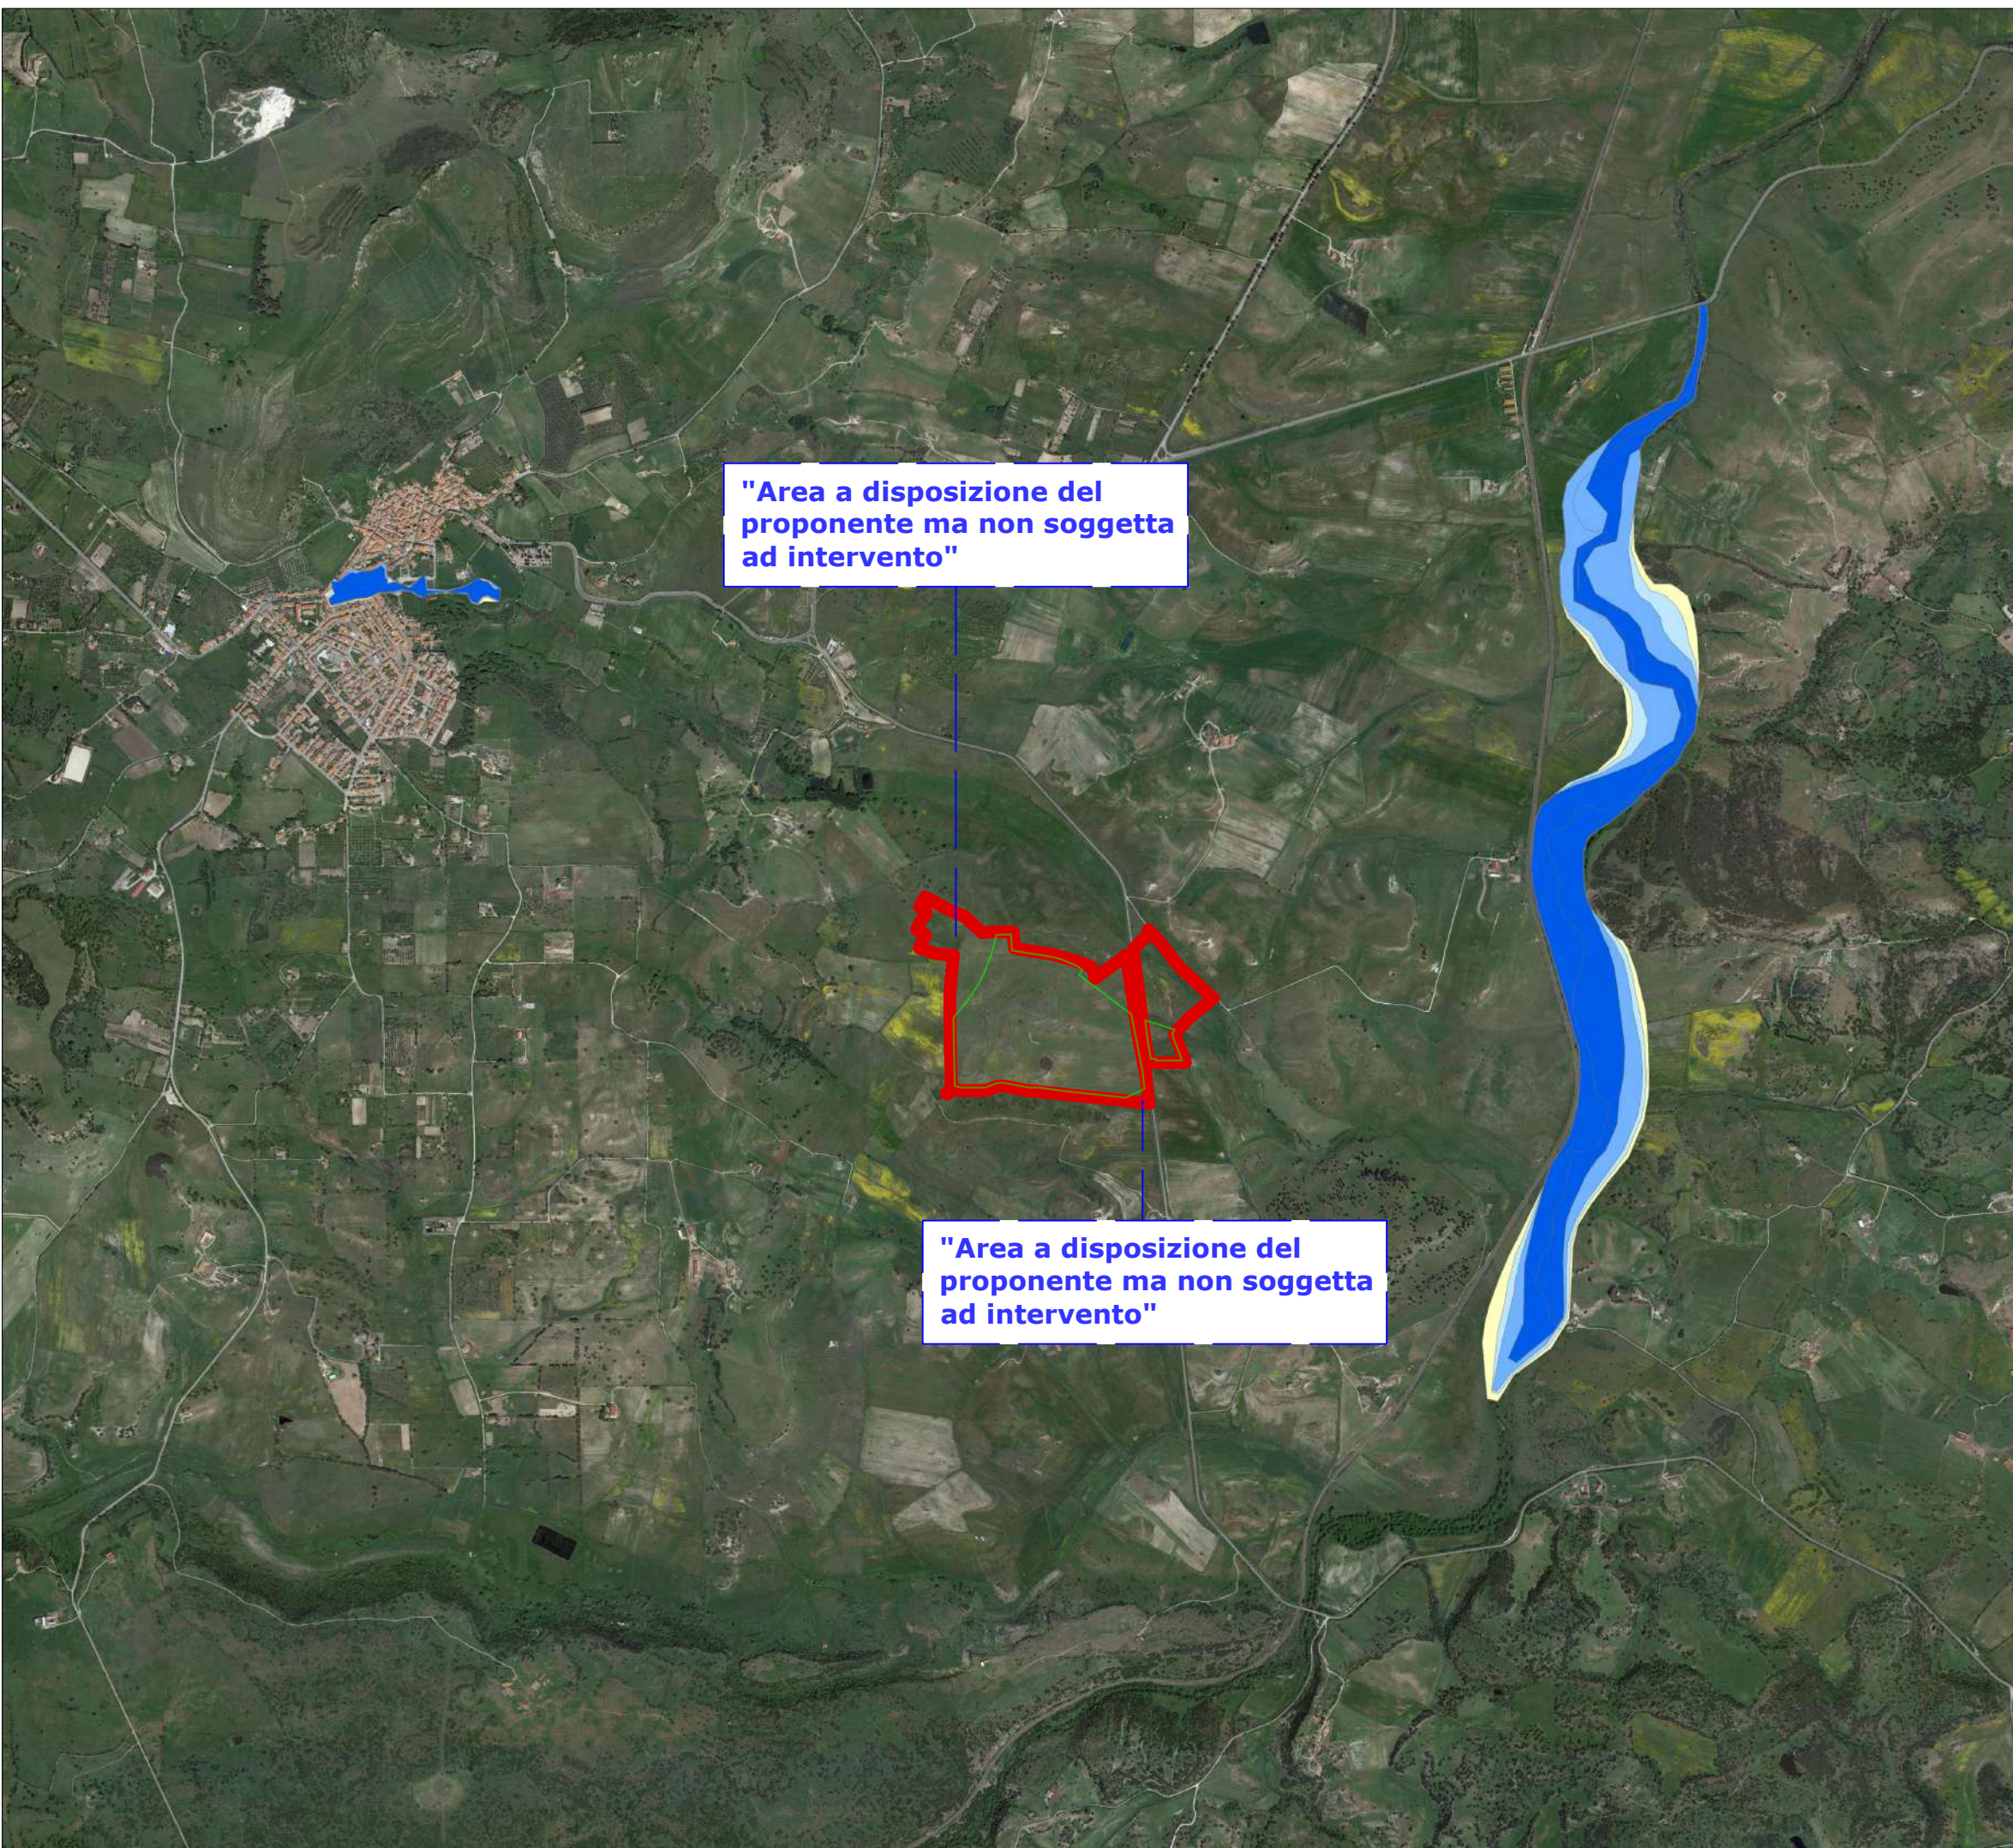

2_Inquadramento su Carte PAI / Pericolosità idraulica / 1:20.000

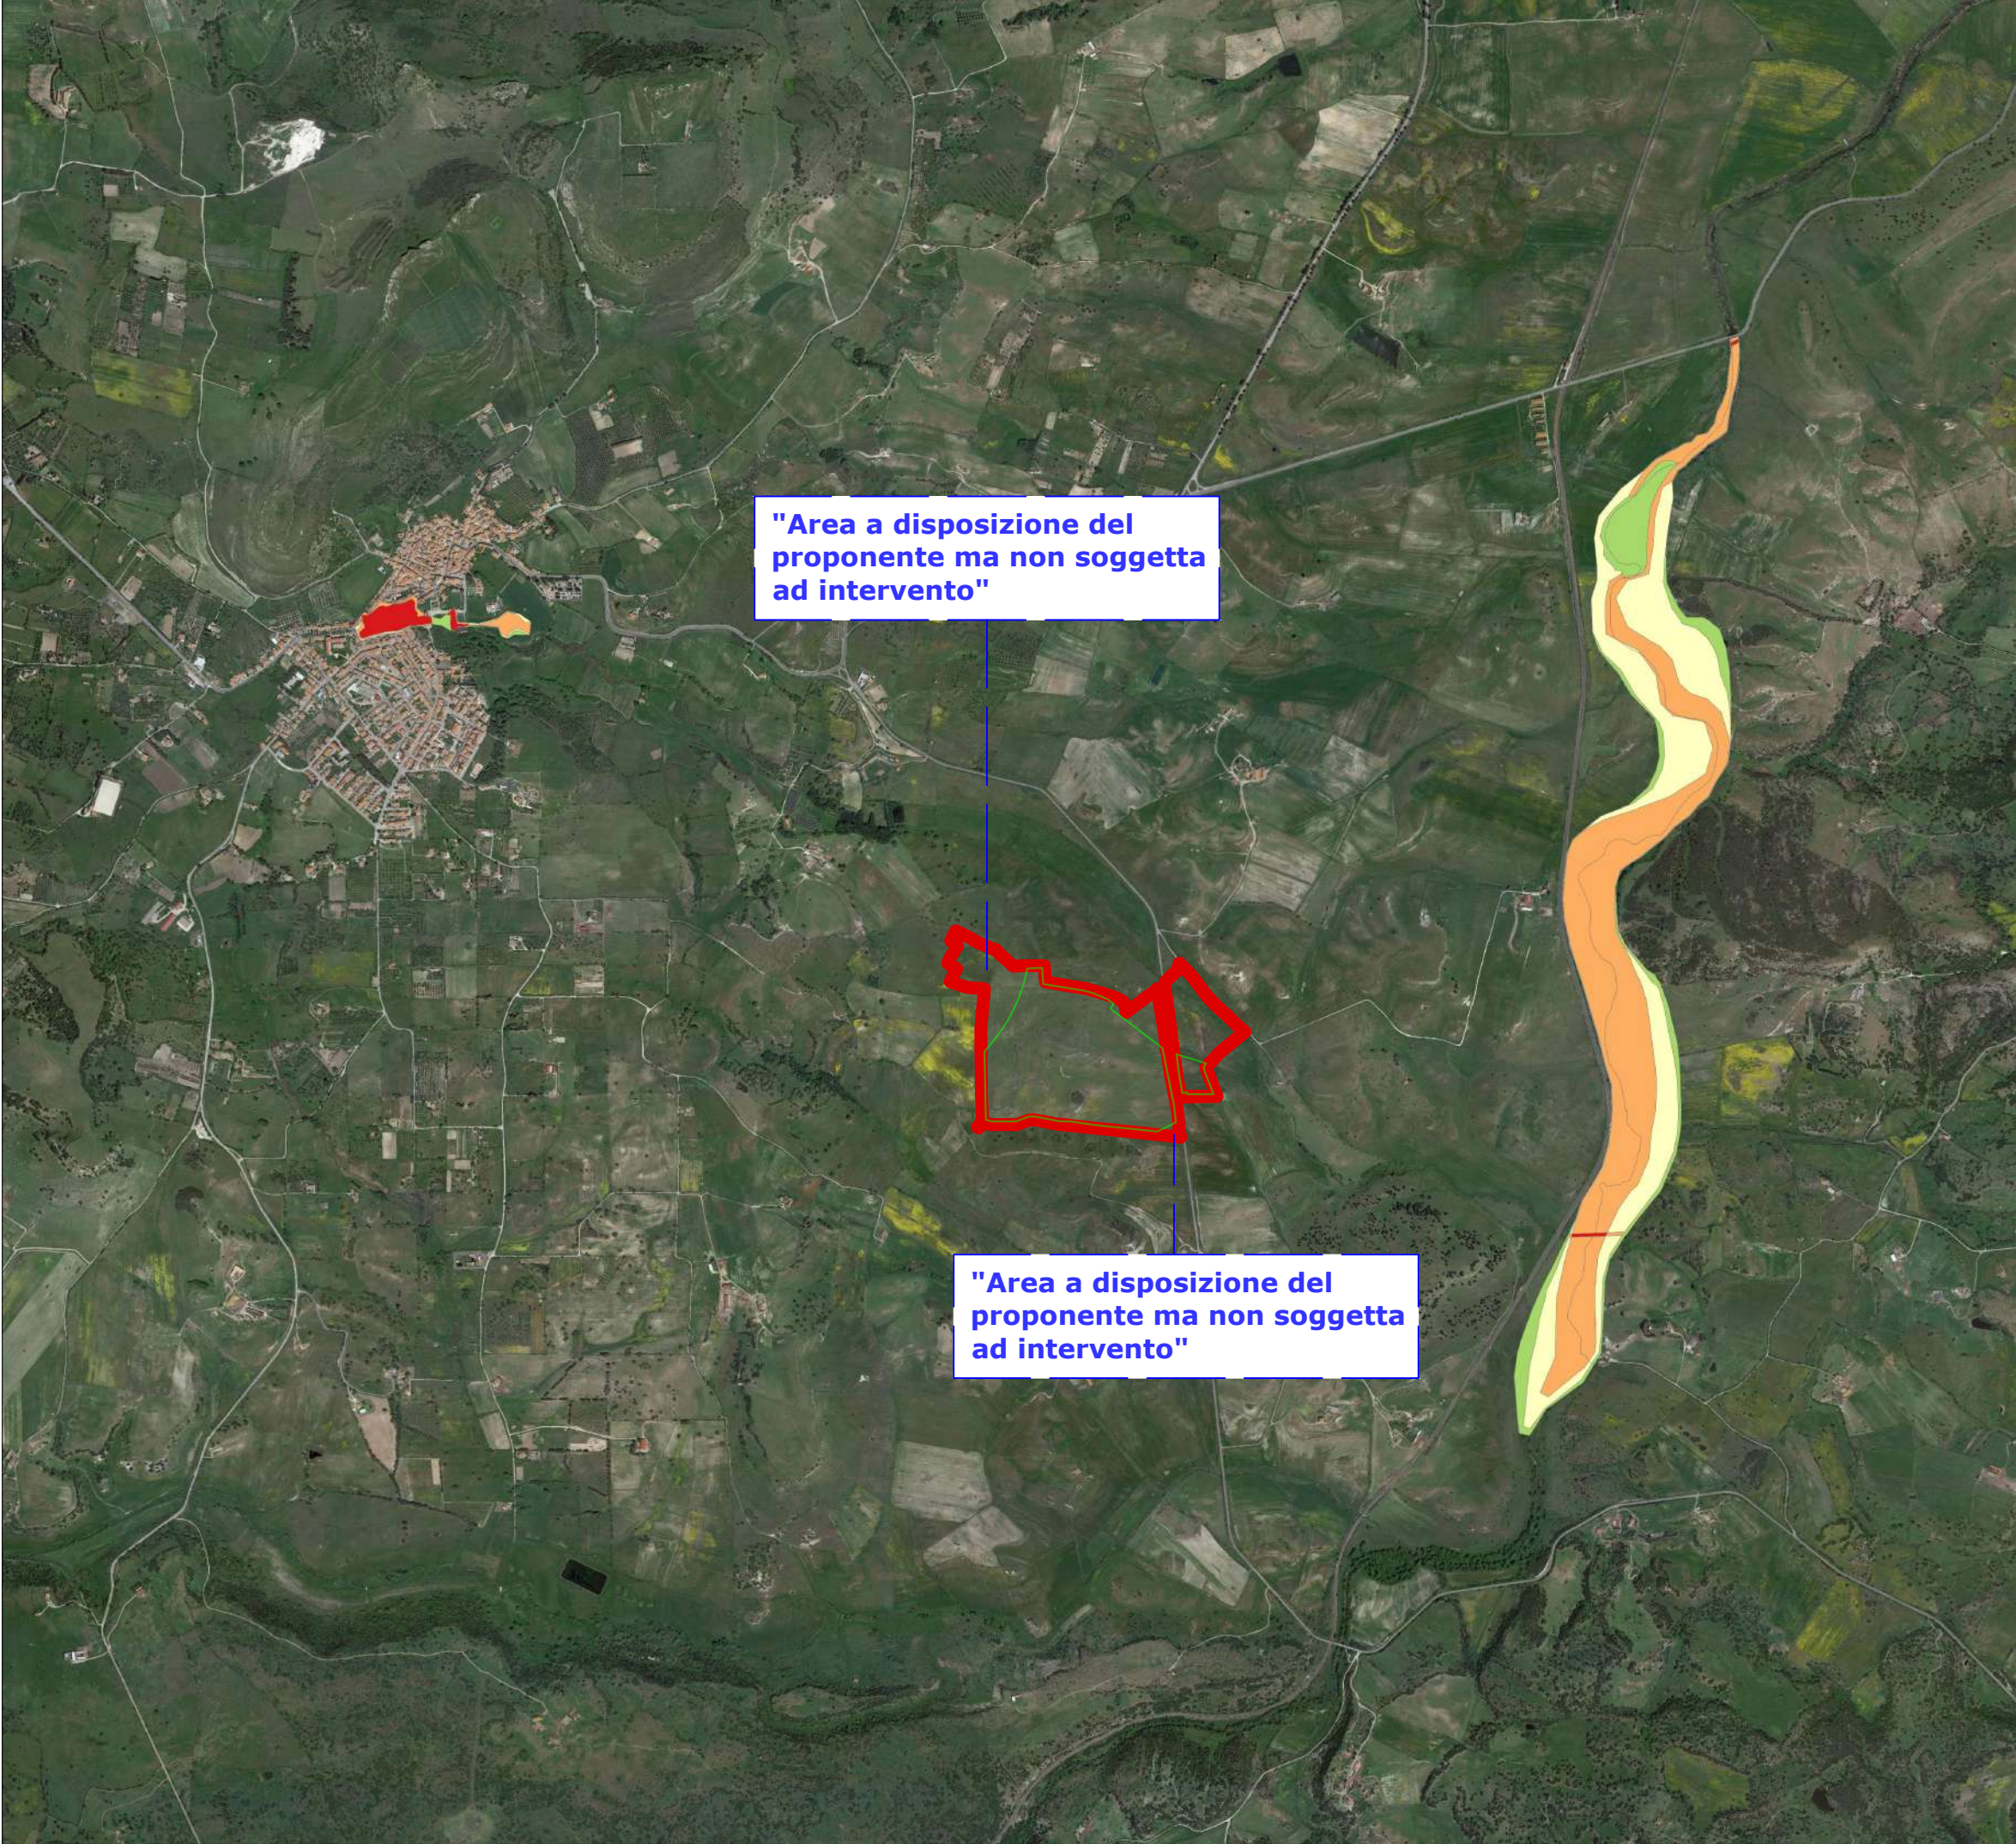

4_Inquadramento su Carte PAI / Rischio idraulico / 1:20.000

DATI IMPIANTO

NOME IMPIANTO	AGRIVOLTAICO MORES
LOCALITA'	Mores
PROVINCIA	Sassari
POTENZA IMPIANTO	14.602,00 kWp
MODULI	20.860 Da 0.700 kWp
SUP. CAPTANTE	59.451 mq
COORDINATE	Lat. 40° 32' 11.00" N ; Long. 8° 51' 01.00" E
QUOTA	264 s.l.m.
TIPOLOGIA	IMPIANTO AGRIFOTOVOLTAICO A INSEGUIMENTO MONOASSIALE
VIABILITA'	STRADA PROVINCIALE 47
AREA IMPIANTO	325.992 mq

Legenda

<div></div>	Area a disposizione per Impianto "AGRIVOLTAICO MORES"
<div></div>	Area a disposizione del proponente ma non soggetta ad intervento
<div></div>	Area interessata dall'impianto

Legenda

1_PA1_Pericolosità Geomorfologica

<div></div>	Hg 0
<div></div>	Hg 1
<div></div>	Hg 2
<div></div>	Hg 3
<div></div>	Hg 4

2_PA1_Pericolosità idraulica

<div></div>	Hi 1
<div></div>	Hi 2
<div></div>	Hi 3
<div></div>	Hi 4

3_PA1_Rischio Geomorfologico

<div></div>	Rg 0
<div></div>	Rg 1
<div></div>	Rg 2
<div></div>	Rg 3
<div></div>	Rg 4
<div></div>	V

4_PA1_Rischio Idraulico

<div></div>	Ri 1
<div></div>	Ri 2
<div></div>	Ri 3
<div></div>	Ri 4

4_PA1_Vincolo idrogeologico

<div></div>	Vincolo idrogeologico
-------------	-----------------------

Regione Sardegna

Provincia di Sassari

Comune di Mores

Oggetto:

Progetto di realizzazione di un impianto fotovoltaico da 14.602,00 kWp con sistema di accumulo 5MW/20MWh ed annessa attività agricola denominato "AGRIVOLTAICO MORES"

Proponente

PACIFICO

PACIFICO ZAFFIRO S.R.L.

Piazza Walther Von Vogelweide N°8,

39100, Bolzano, Italia,

P.IVA 03158160212

Titolo elaborato:

Contesto vincolistico su CARTOGRAFIA PAI

Numero elaborato:

TAV 7

Orientamento

N

Tipo elaborato:

☒Di dettaglio

☐Di modifica tecnica

Codice elaborato:

Scala

02004006008001200 m

REV	DATA	Descrizione	Redatto	Verificato	Approvato	Autorizzato
0	09/01/2024	Prima emissione	Ing. P. Zarbo	Ing. P. Zarbo	Ing. P. Zarbo	Pacifico Zaffiro S.r.l.
1	06/02/2024	Integrazione	Ing. P. Zarbo	Ing. P. Zarbo	Ing. P. Zarbo	Pacifico Zaffiro S.r.l.
2						
3						
4						

Logo Progettista e Denominazione commerciale

SINGEP

SINGEP srl

Via della Moscova, 53

20121 Milano - Italy

P.IVA 02847800660

Codice Univoco: SRUC82D

T+39 02 8022 60053

Società di Ingegneria e Gestione Progetti

Timbro progettista

Pacifico Zaffiro s.r.l.

Visti