




SEZIONE TIPO "A" - TRA LE SEZZ. 11-25

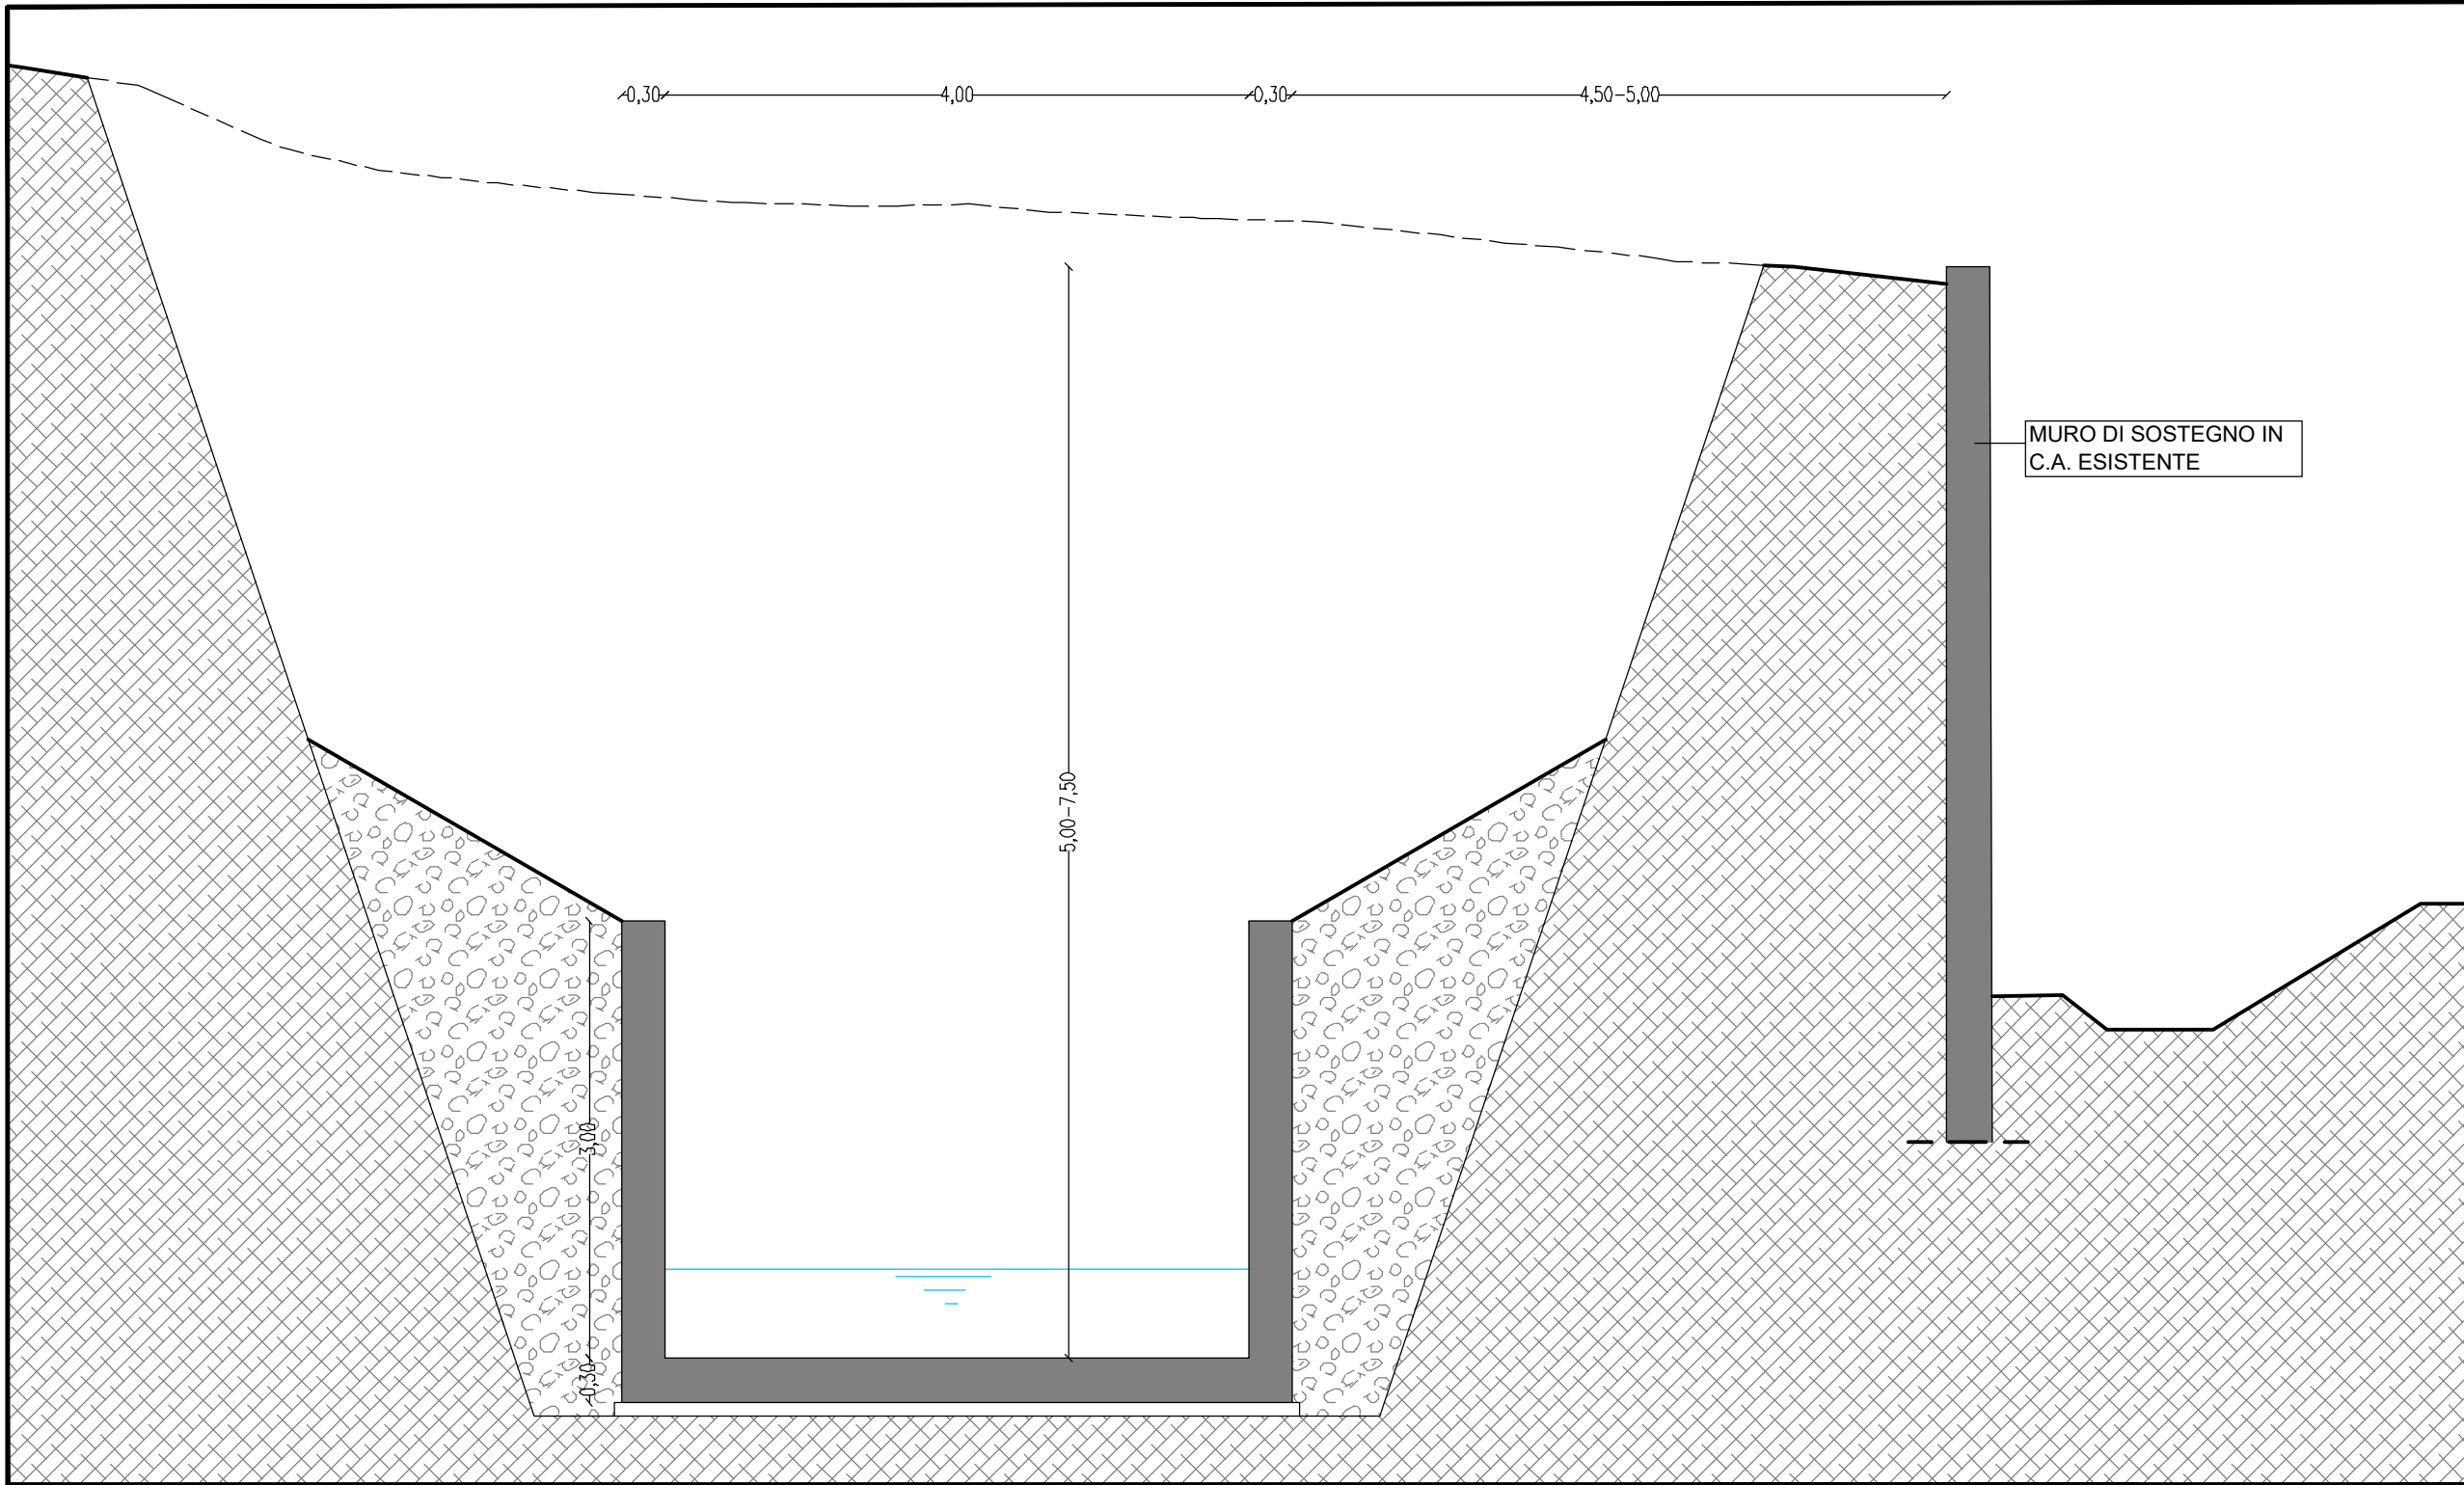


ATTRAVERSAMENTO STRADALE SEZZ. 43-47

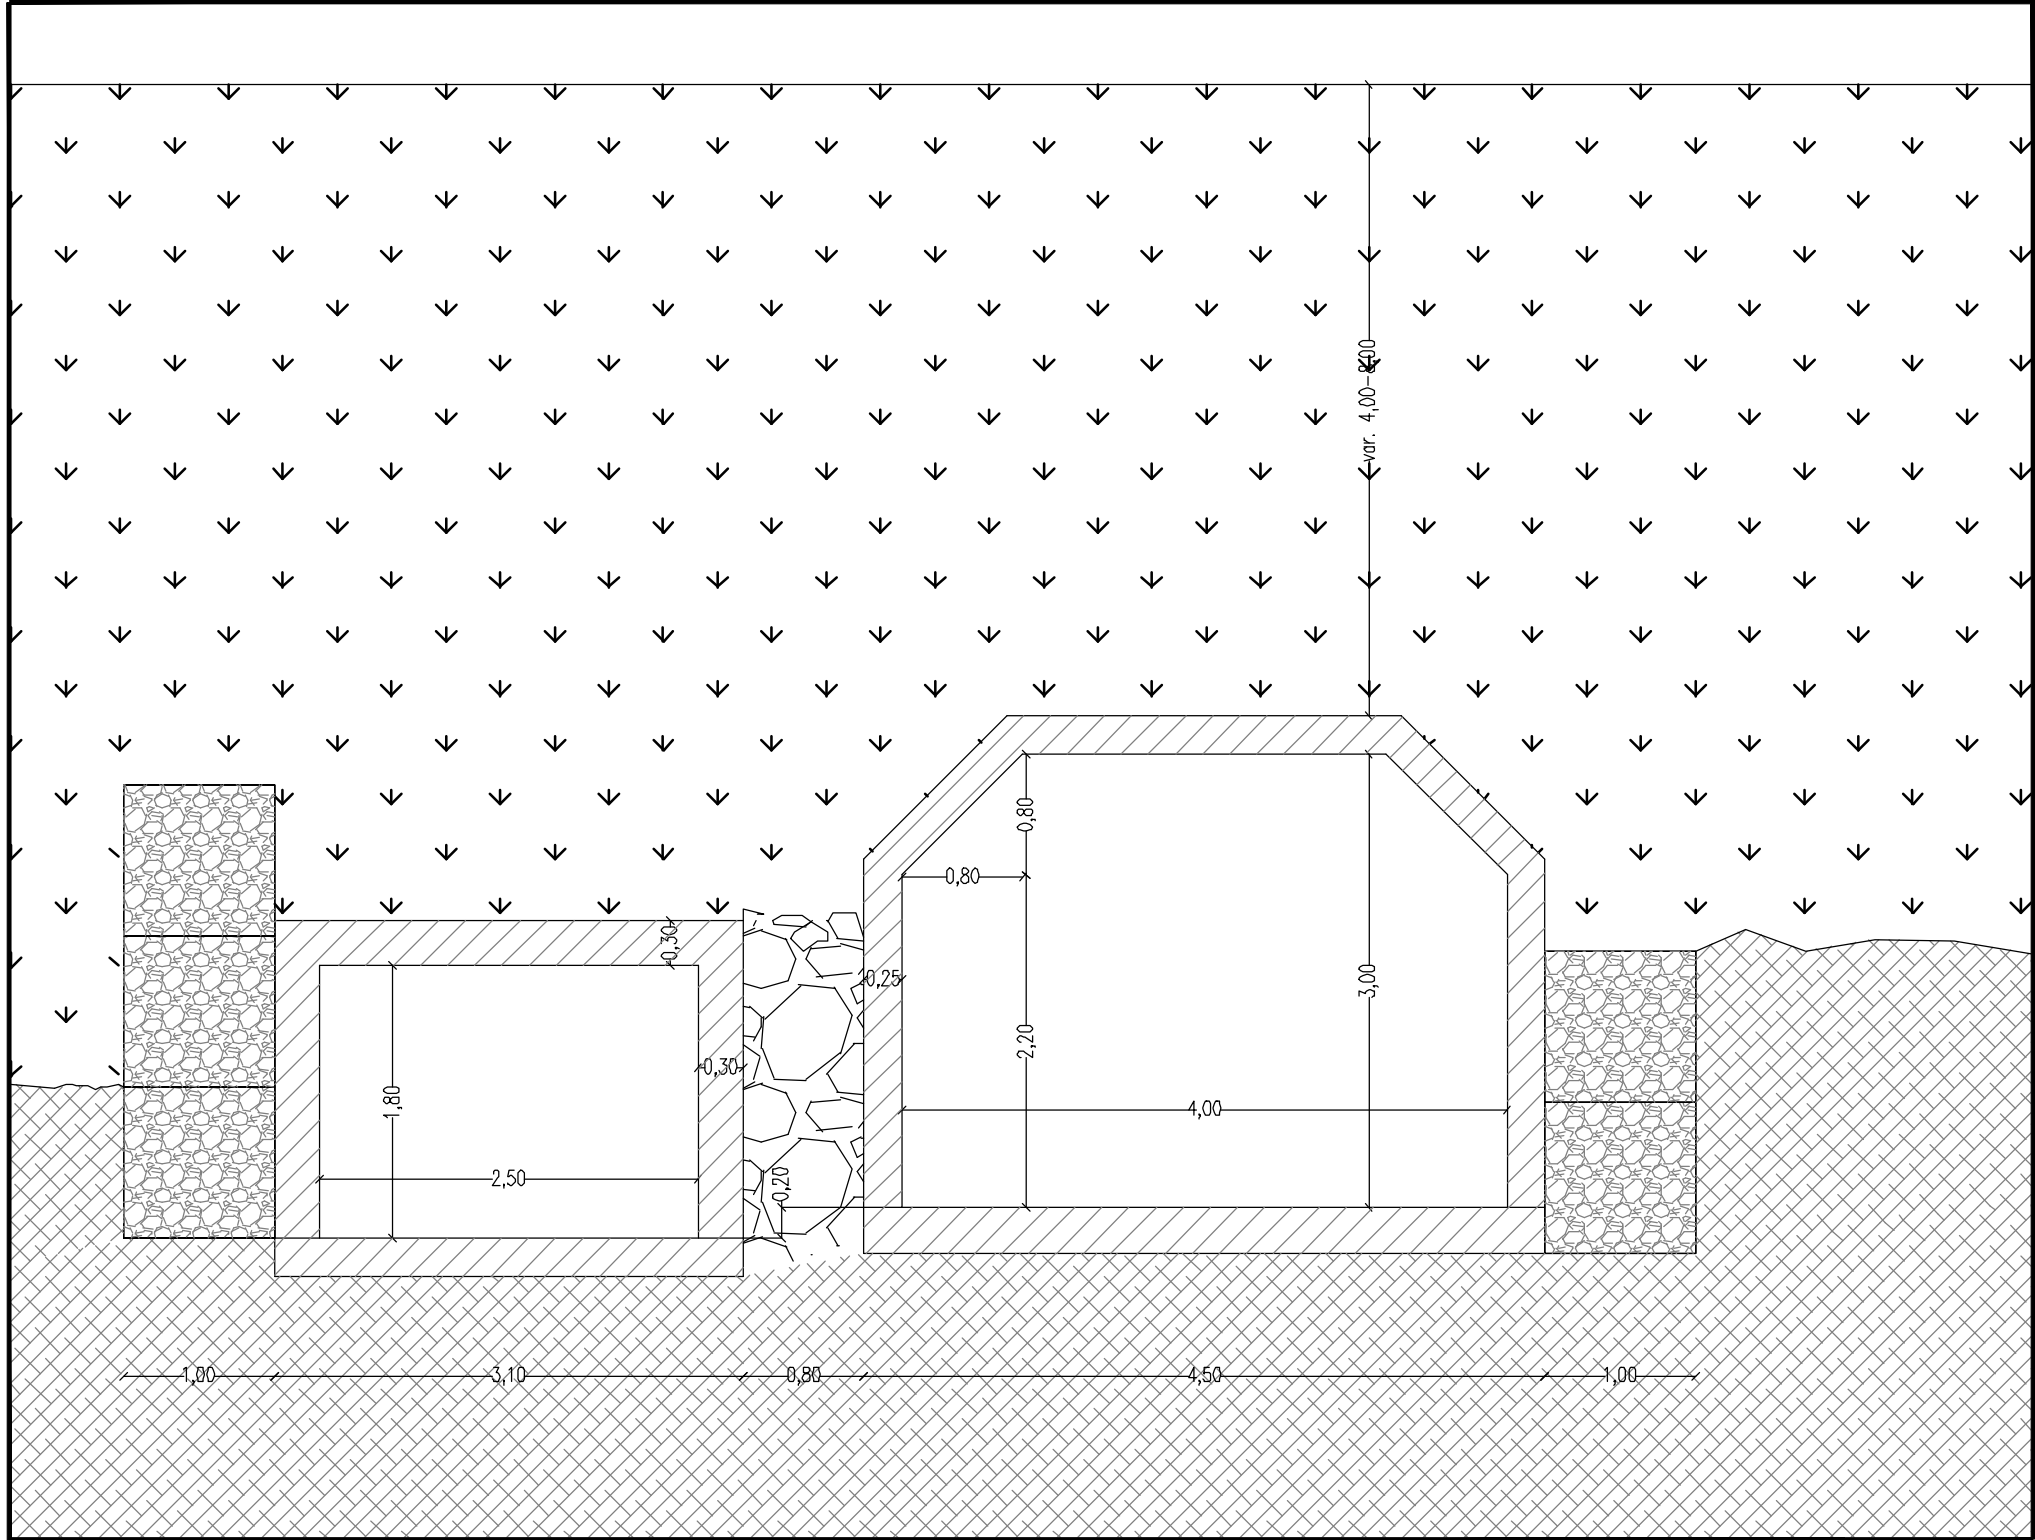


SEZIONE TIPO "B" - TRA LE SEZZ. 25-30

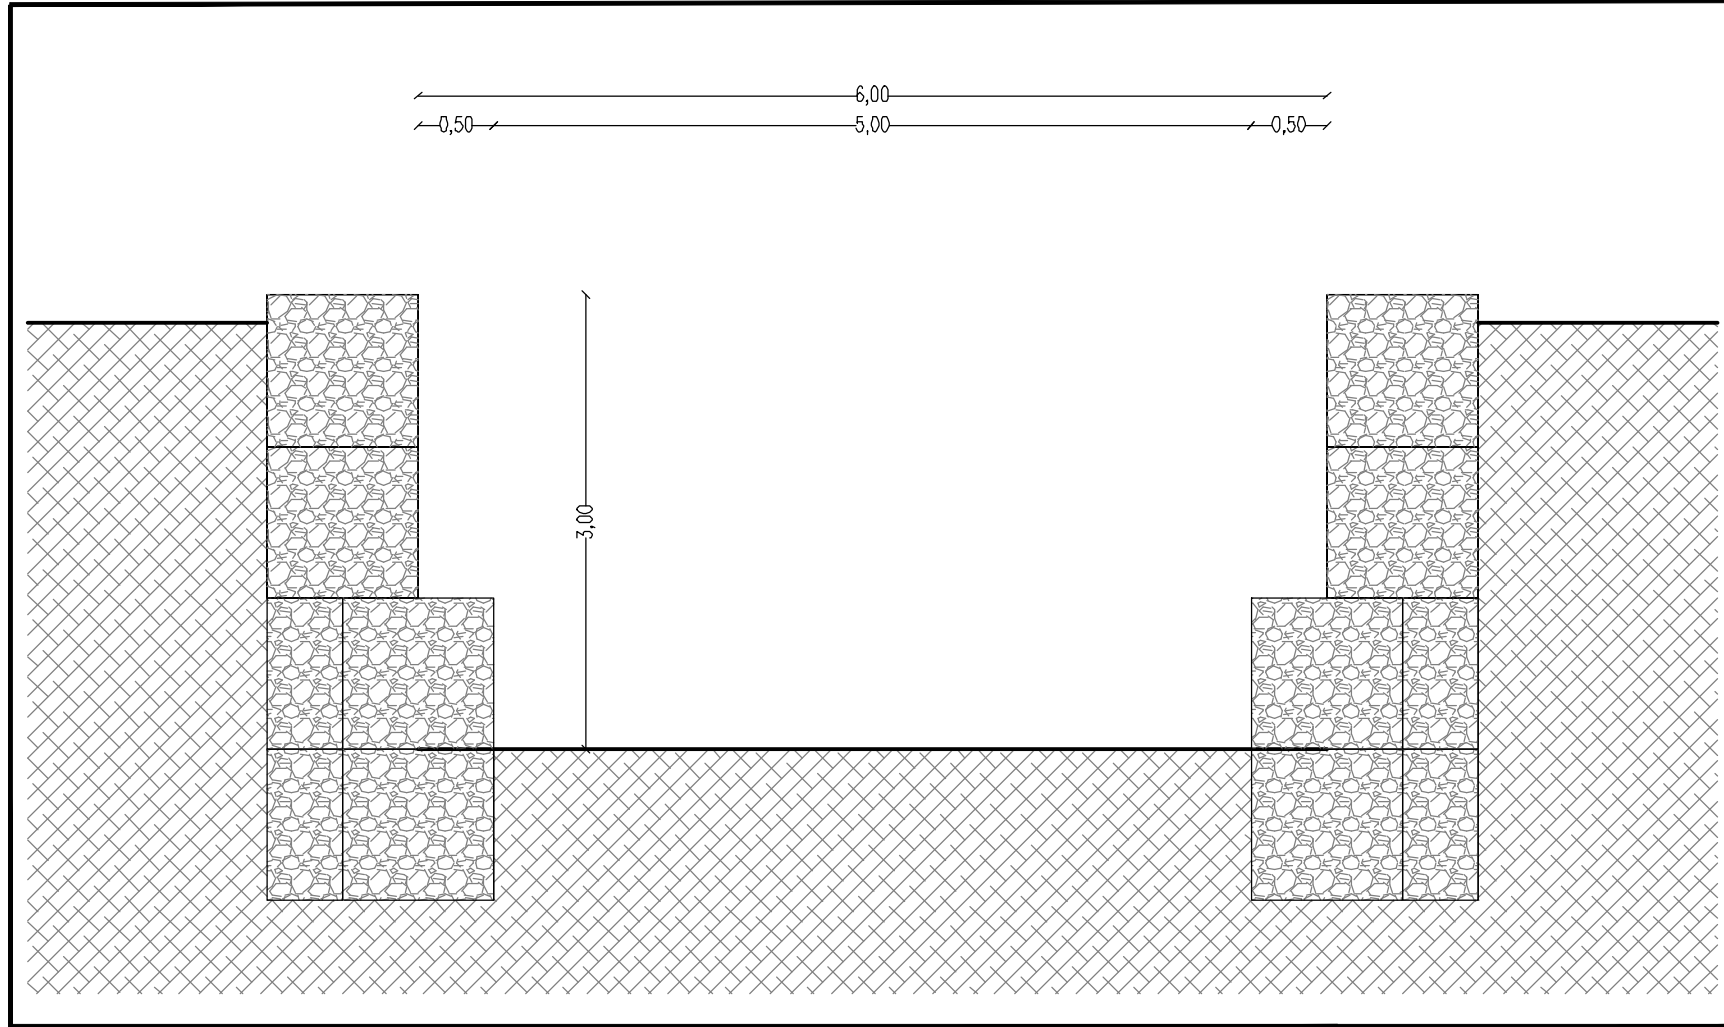


SEZIONE TIPO "E" - TRA LE SEZZ. 56-69

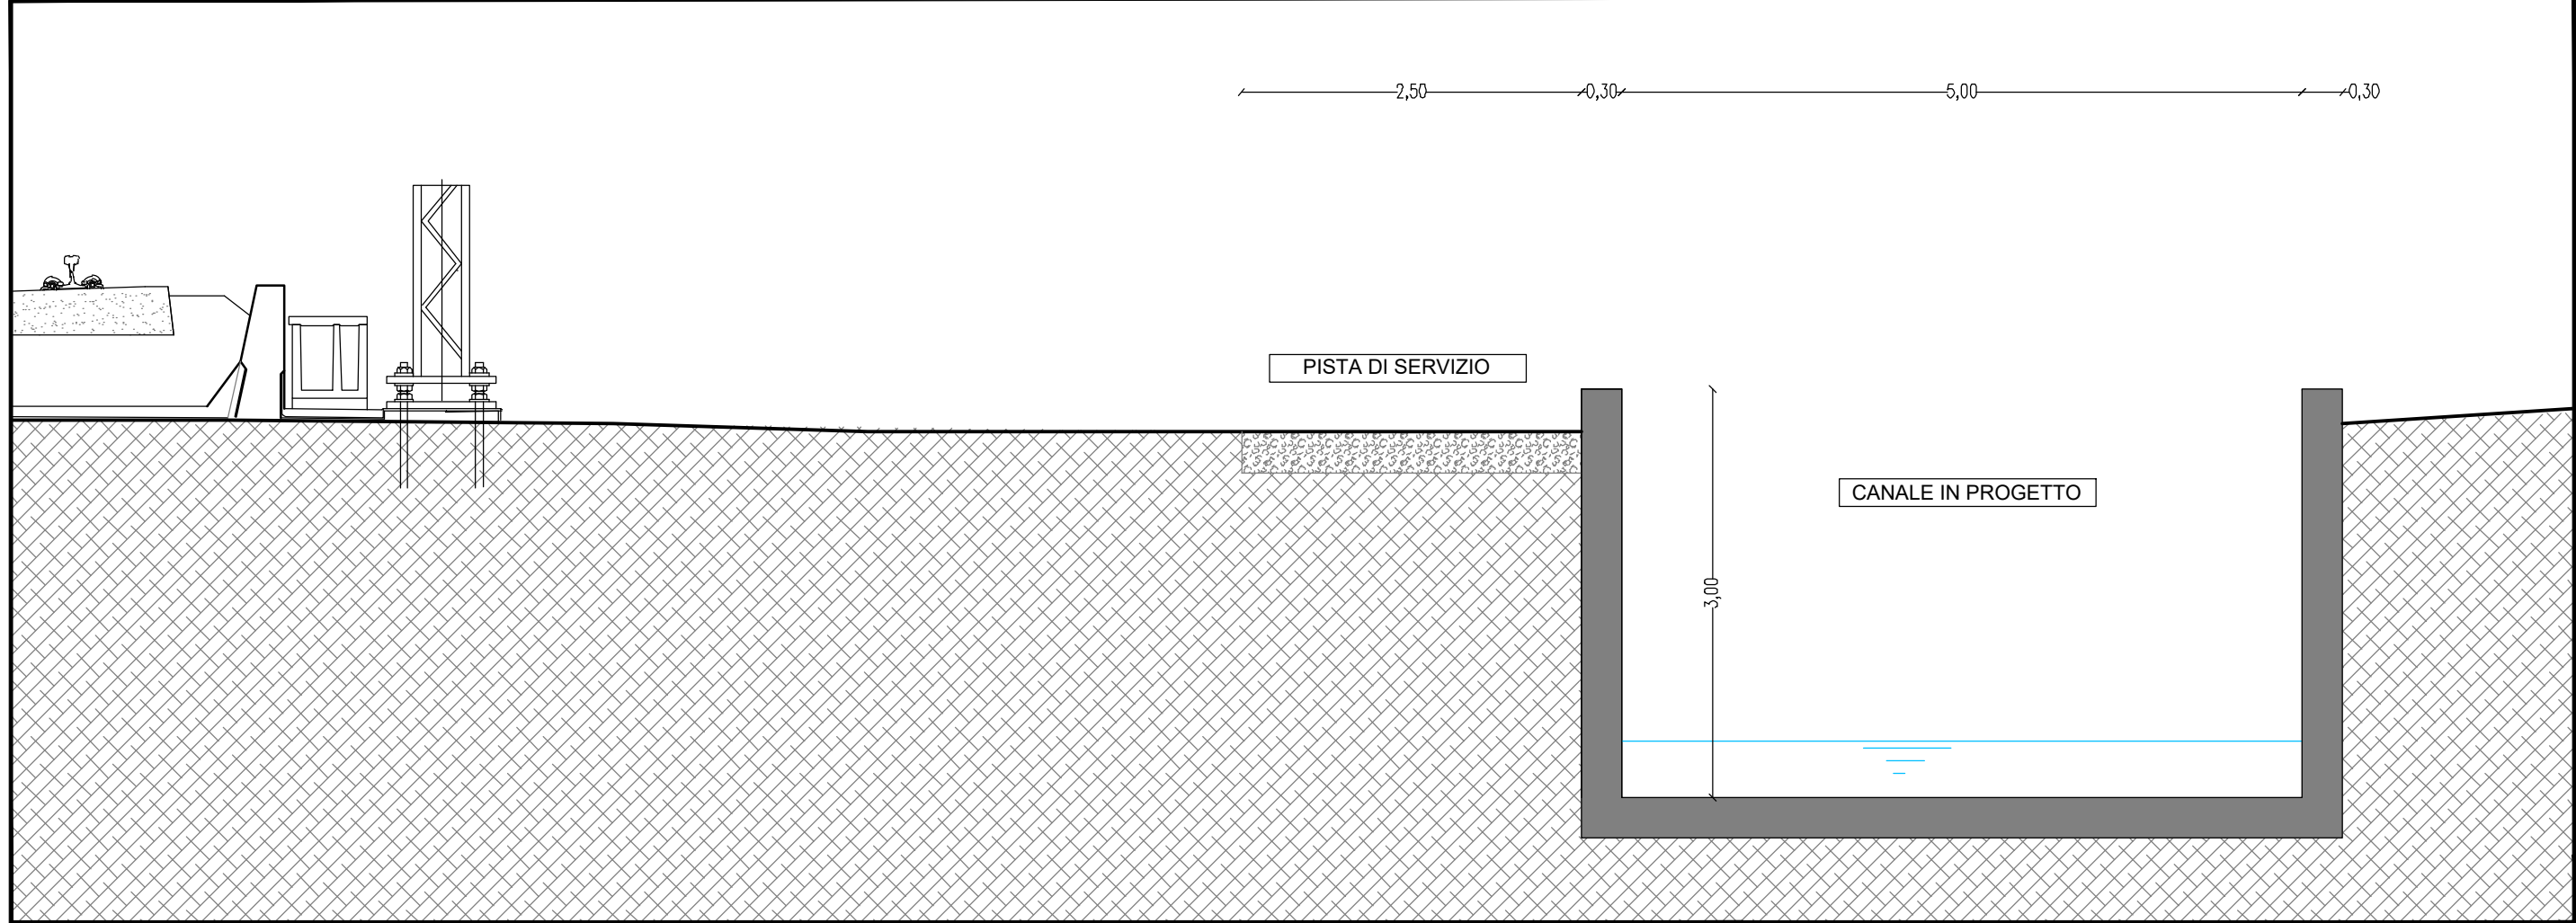


SEZIONE TIPO "C" - TRA LE SEZZ. 30-43, 47-49

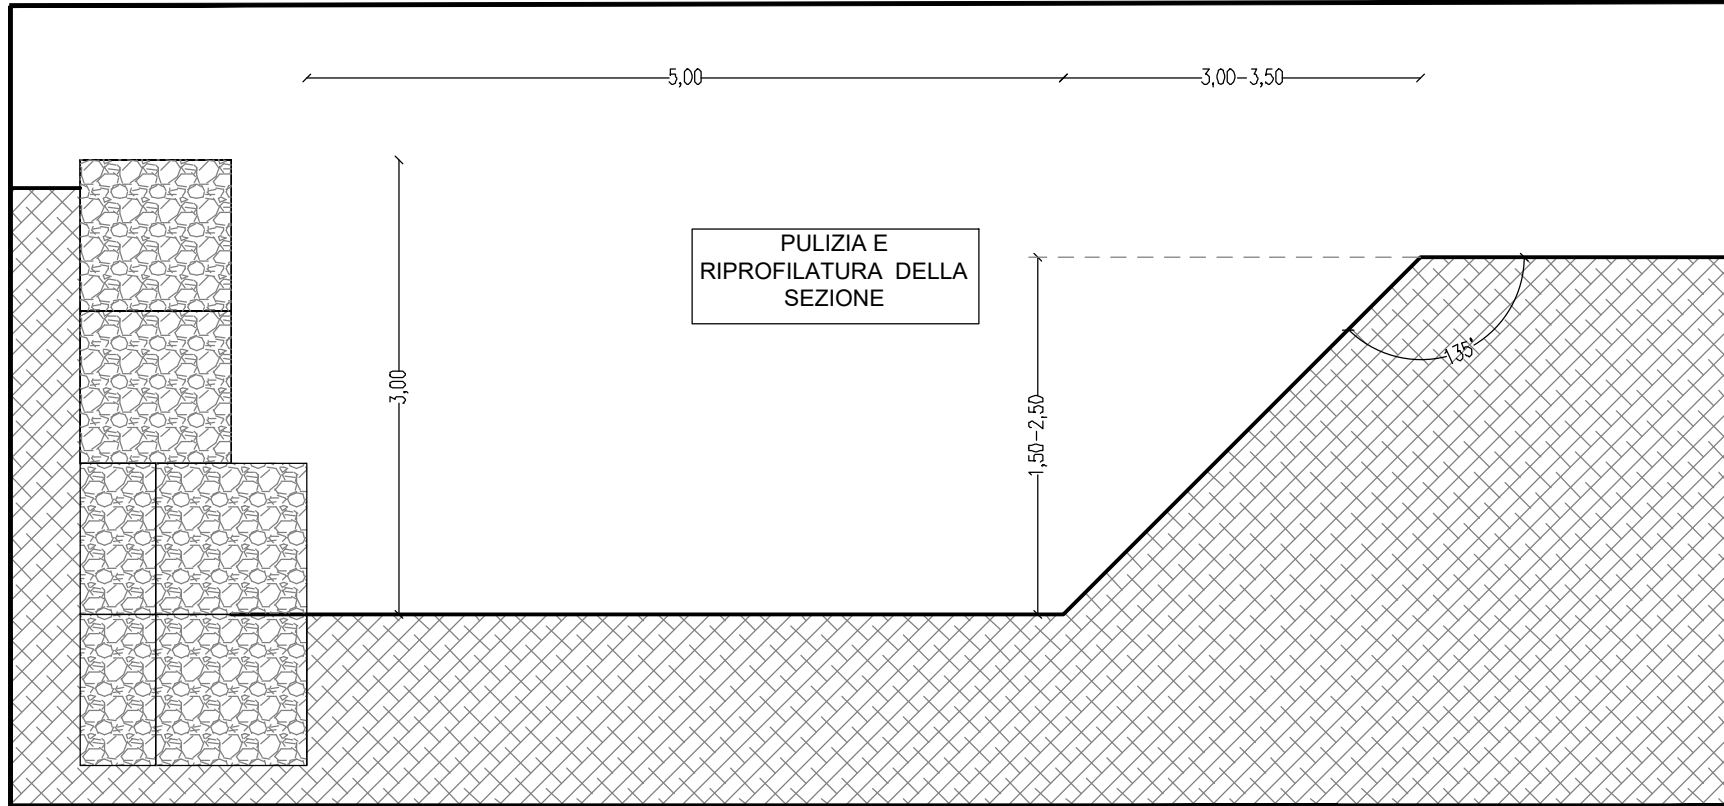

SEZIONE TIPO "D" - TRA LE SEZZ. 49-52

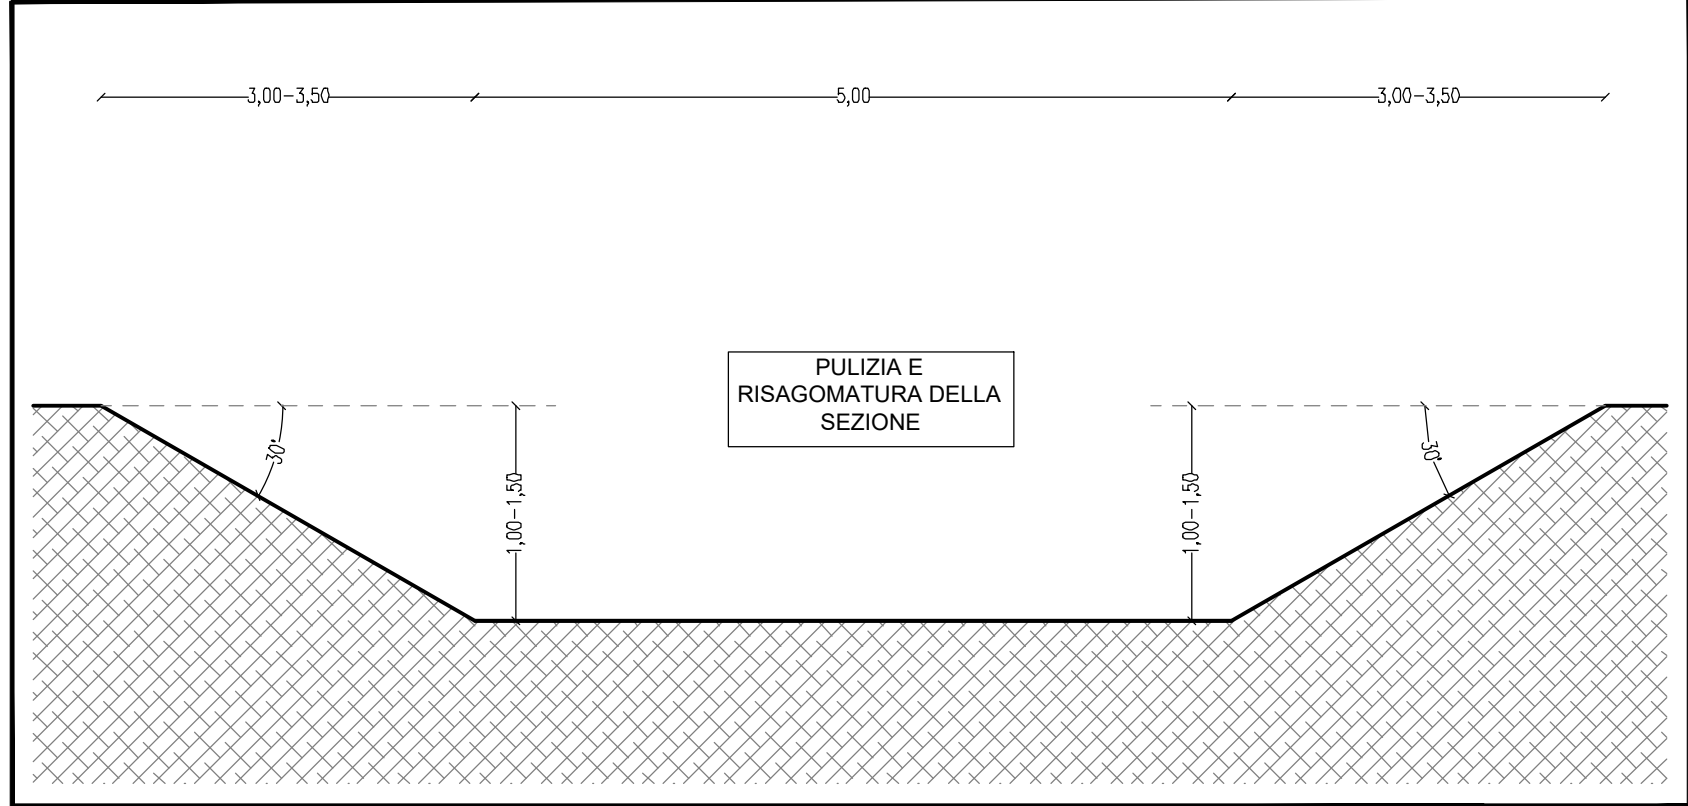

ATTRAVERSAMENTO FERROVIARIO SEZZ. 53-55

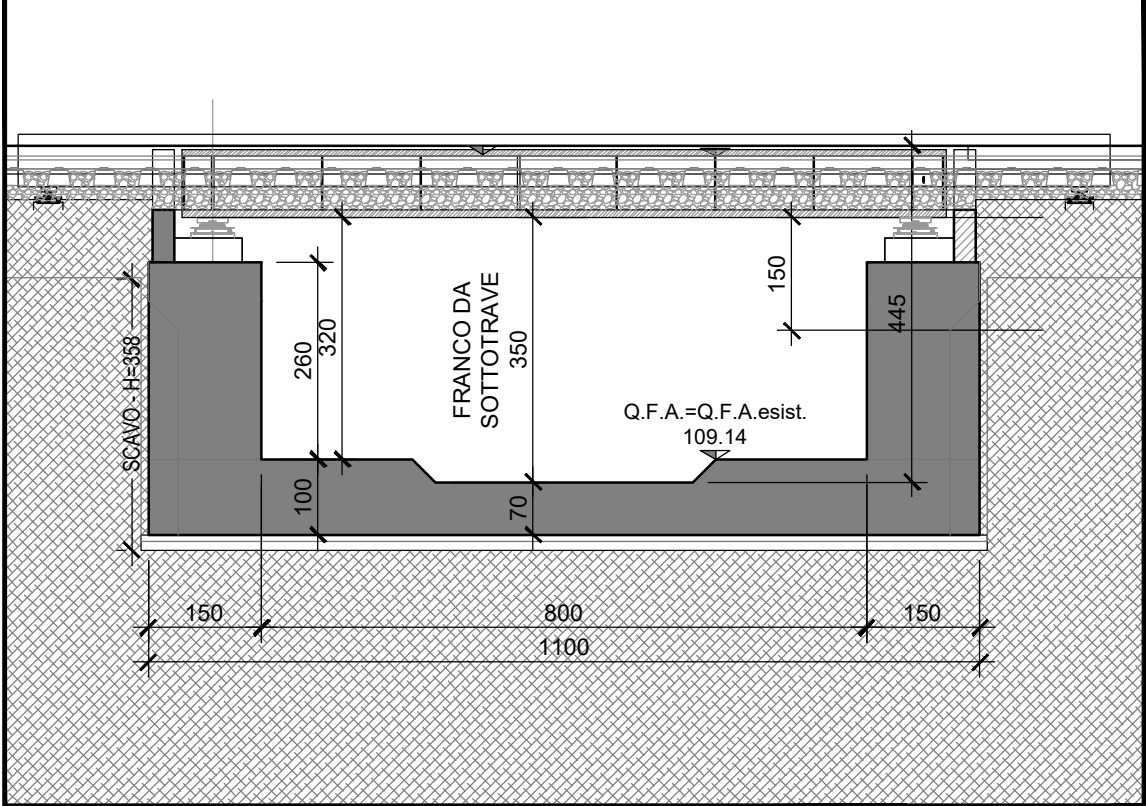


COMMISSARIO STRAORDINARIO
DELEGATO PER L'ATTUAZIONE DEGLI
INTERVENTI DI MITIGAZIONE DEL
DISSESTO IDROGEOLOGICO NELLA
REGIONE SARDEGNA



COMUNE DI SASSARI

PROVINCIA DI SASSARI

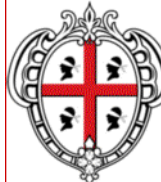

REGIONE AUTONOMA DELLA SARDEGNA
ASSESSORATO DEI LAVORI PUBBLICI

INTERVENTI DI MITIGAZIONE DEL RISCHIO IDROGEOLOGICO
SISTEMAZIONE IDRAULICA DELL'ALVEO RIO CALAMASCIU DALLA Z.I. PREDDA
NIEDDA ALLA BORGATA DI CANIGA NEL COMUNE DI SASSARI

PROGETTO DI FATTIBILITA' TECNICO ECONOMICA

ELABORATO :

OPERE IN PROGETTO:
SEZIONI TRASVERSALI TIPO

REVISIONI				TAVOLA 10	SCALA 1:50	CODICE	NOTE
n°	MODIFICA	DATA	CTRL				
01	consegna	Luglio 2023					

R.T.I. tra:

Capogruppo:

ETATEC
STUDIO PROLETTI

Mandanti:
STUDIO ASSOCIATO 4E-INGEGNERIA
CAMBULA-CAMBULA
PANI-PISANO
Via P. Menni 264 - SASSARI

4E
STUDIO SILVA srl

Dott. Geol. Angelo Vigo

Dott. Geol. Donatella Giannoni

Dott. Archeol. Emanuela Atzeni

Il Dirigente del Settore Infrastrutture
Dott. Ing. Fabio E. Spurio

Il R.U.P.:
Dott. Ing. Efisio Mureddu

Il Sindaco:
Prof. Gian Vittorio Campus

SONO VIETATI LA RIPRODUZIONE E L'UTILIZZO DEL PRESENTE ELABORATO SENZA L'AUTORIZZAZIONE DELL'AUTORE