

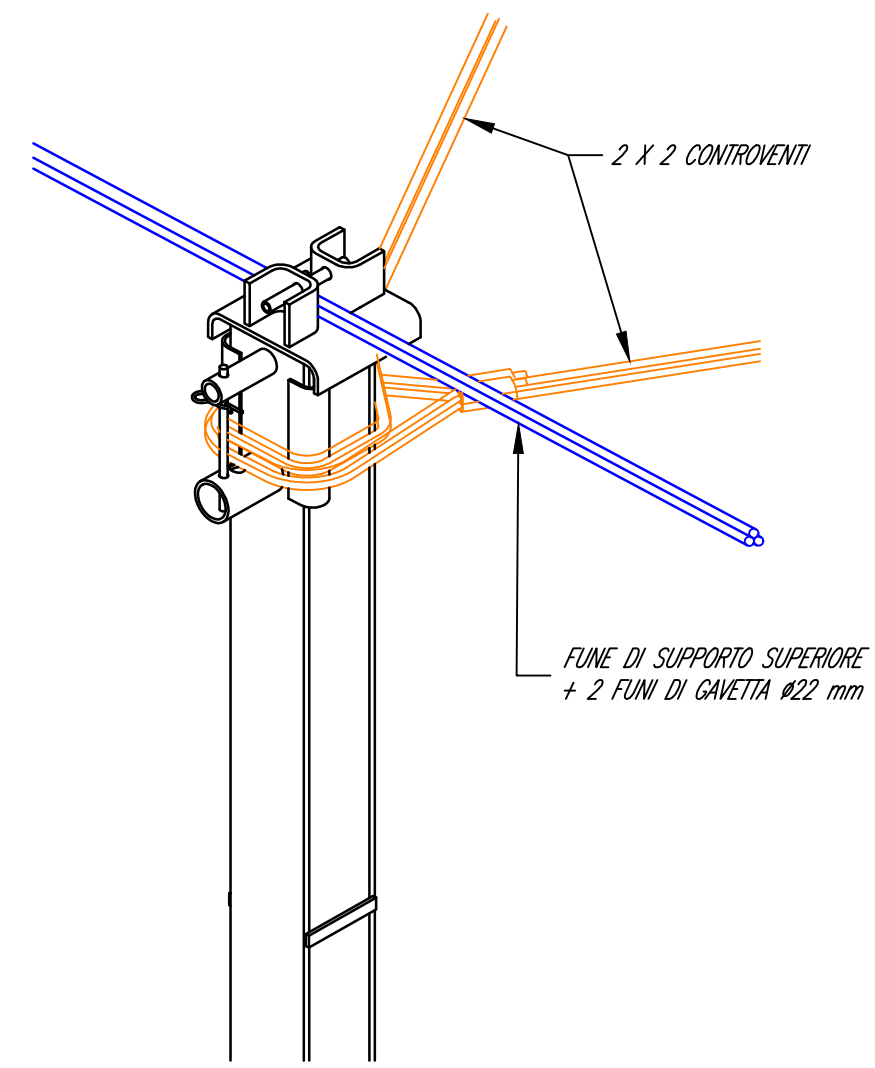


SEZIONE DI INSTALLAZIONE DELLA RETE DEBRIS FLOW SUL RIO FUNTANA MANNA  
Scala 1:50

DETTAGLIO TESTA DEL MONTANTE:

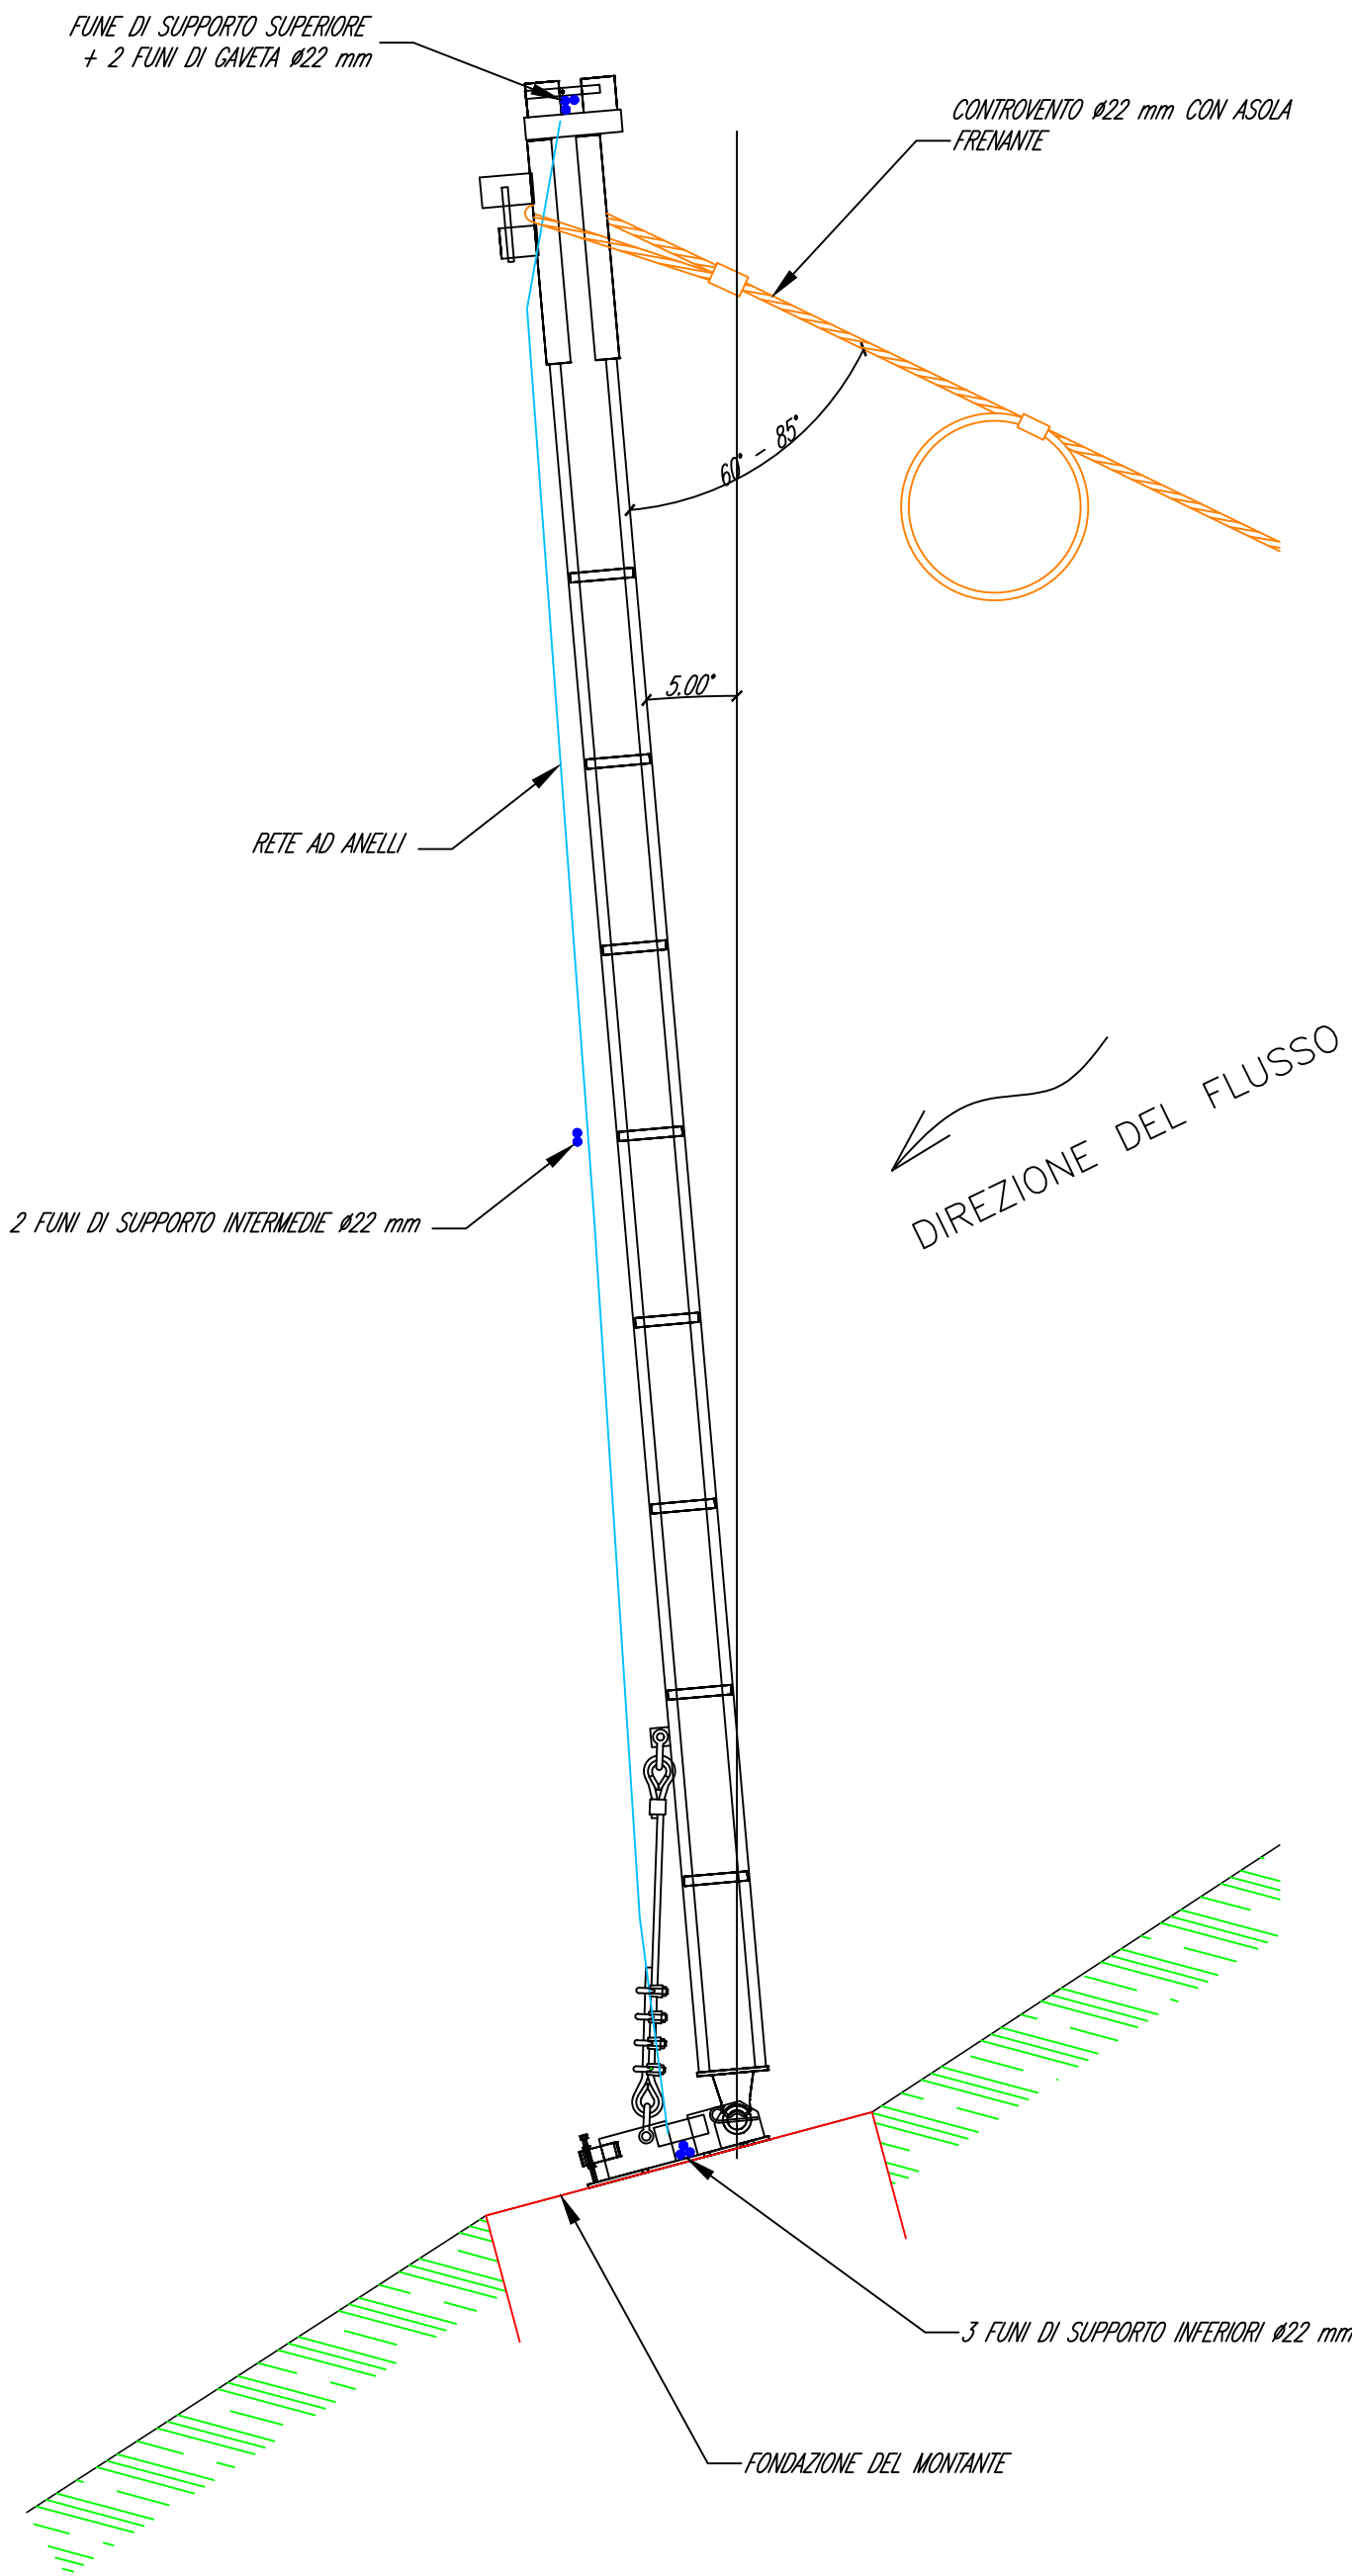


DETTAGLIO PIEDE DEL MONTANTE:

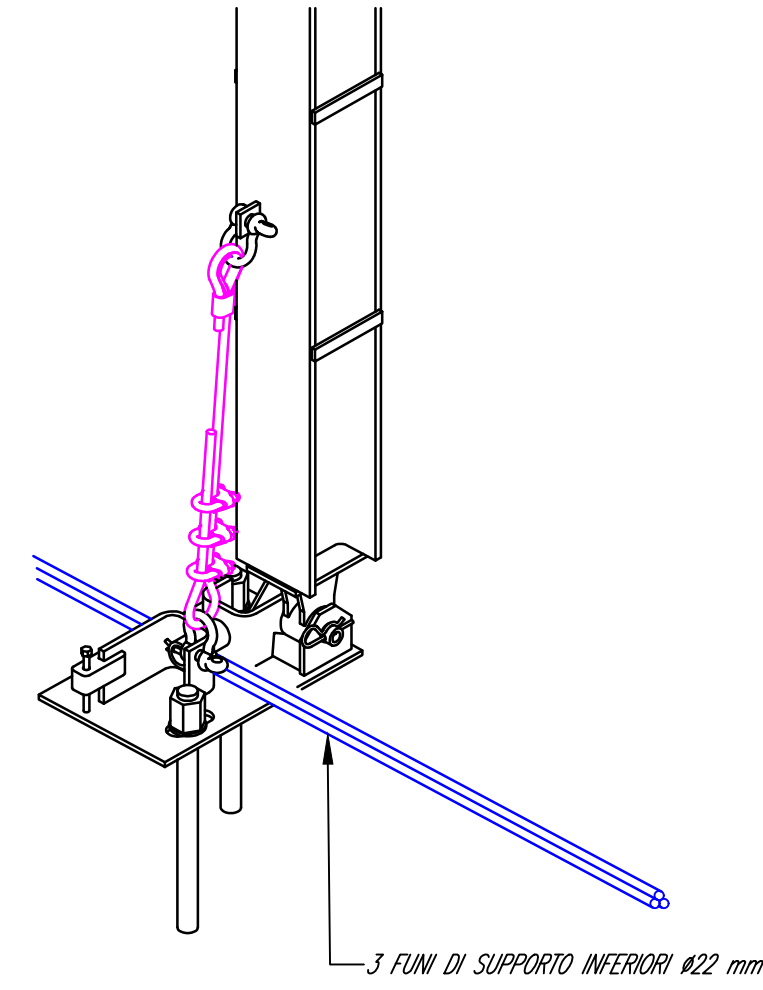


PARTICOLARE COSTRUTTIVO DEL MONTANTE DELLA RETE DEBRIS FLOW  
Scala 1:20


FONDAZIONE DEL MONTANTE:

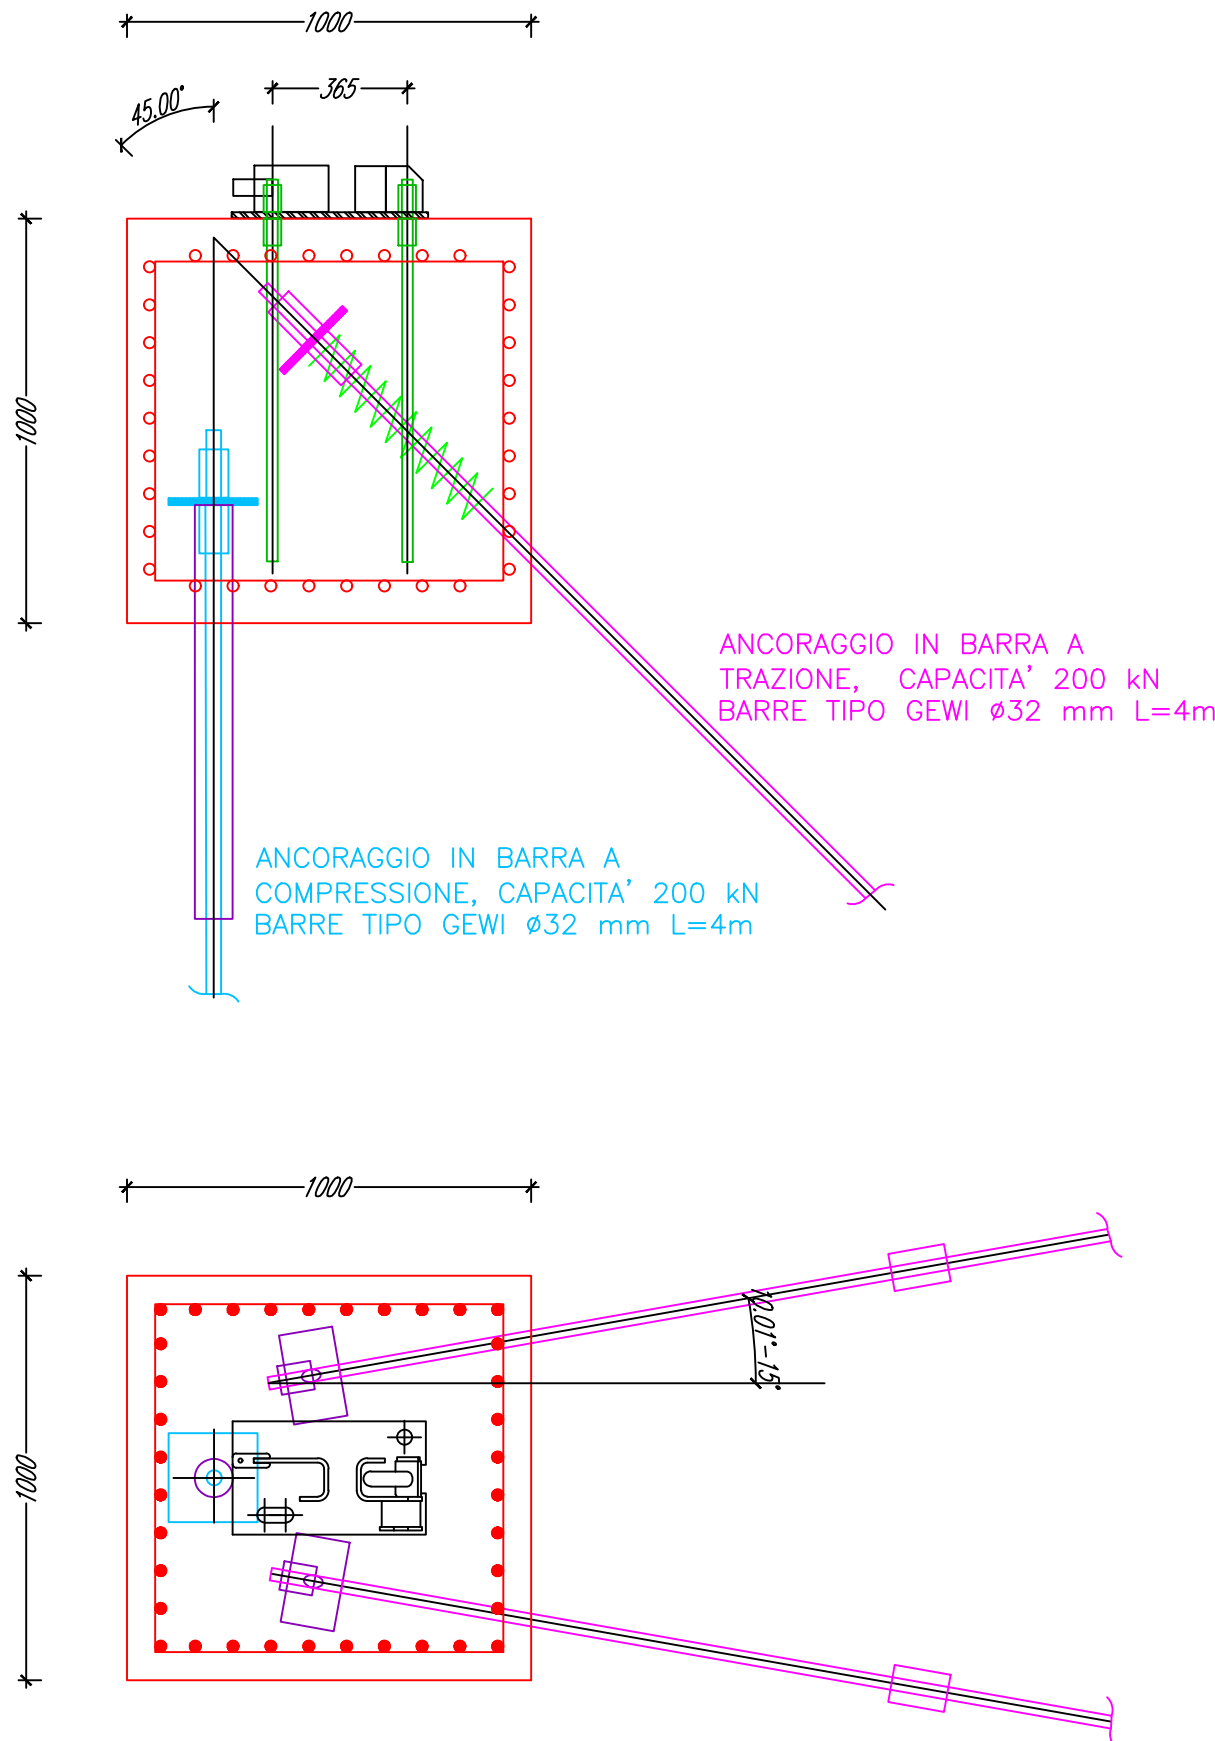

VISTA LATERALE

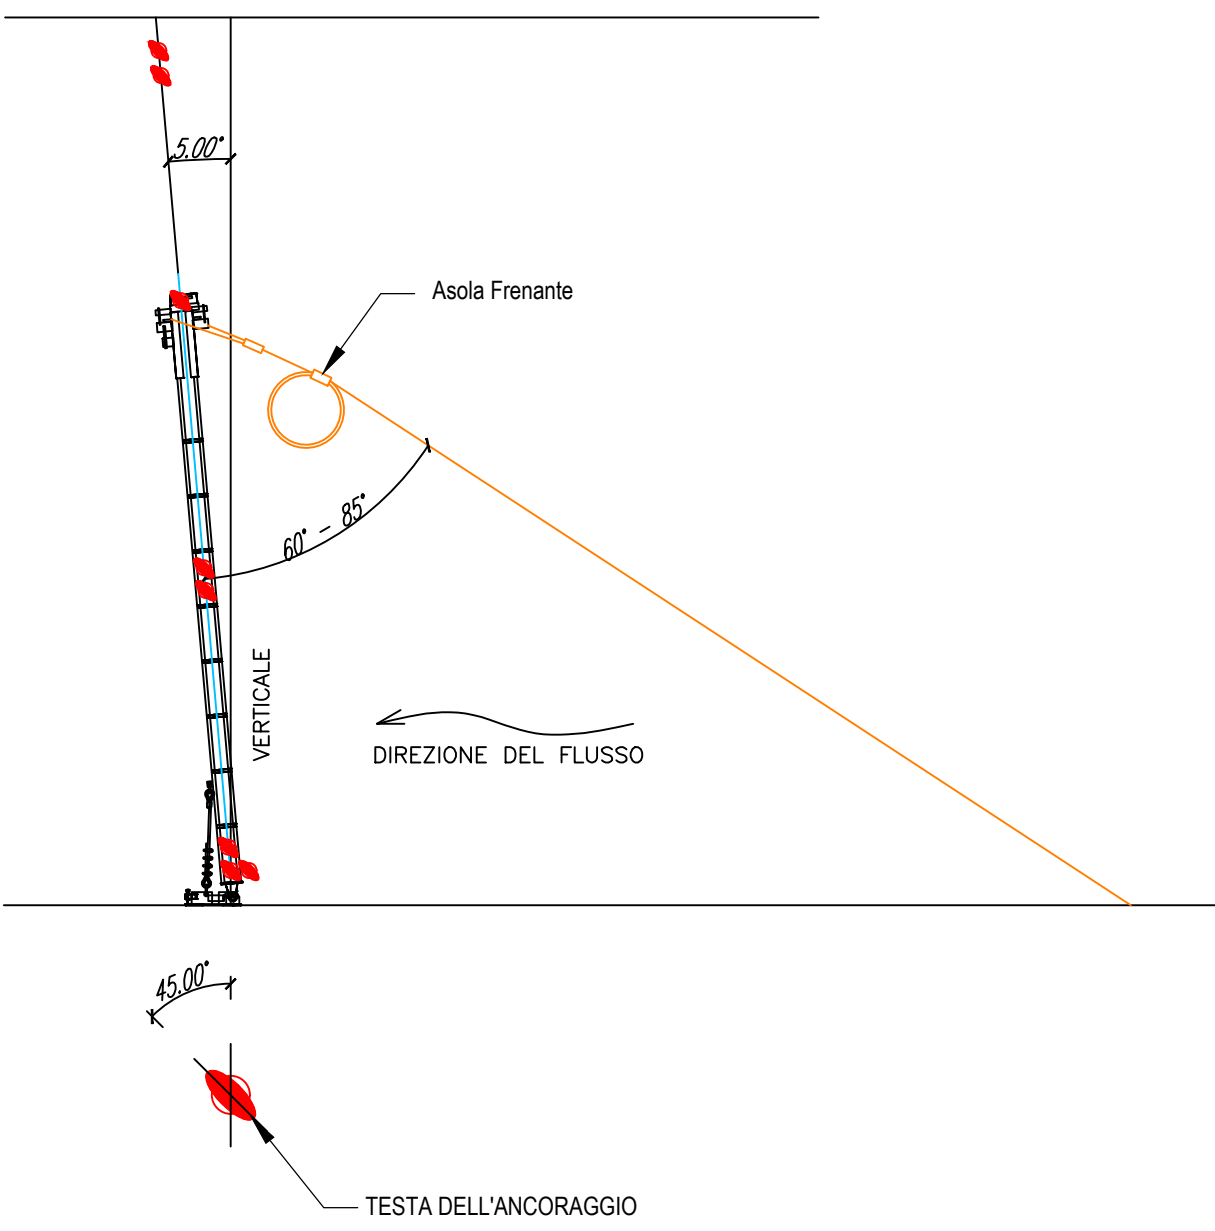

VISTA DALL'ALTO

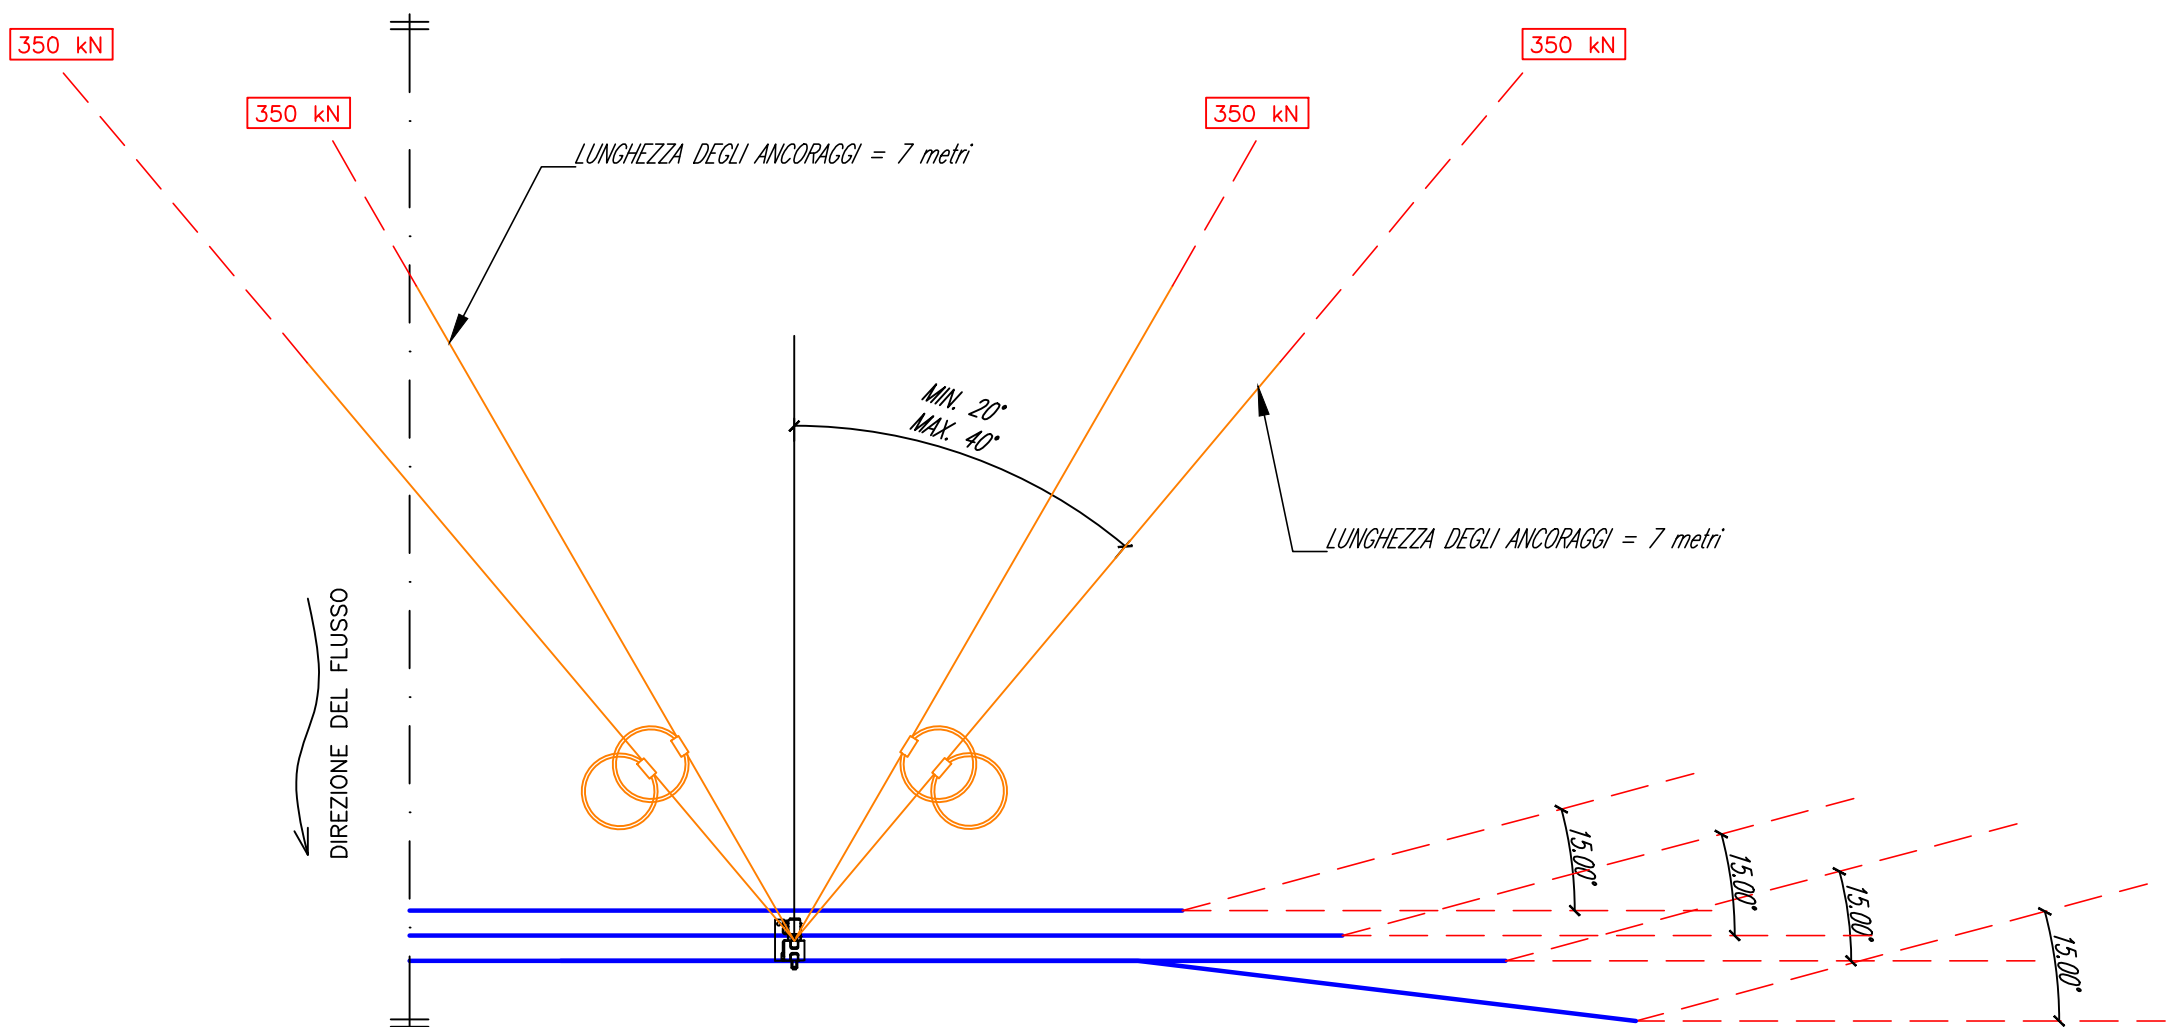

PARTICOLARI COSTRUTTIVI DELLA RETE DEBRIS FLOW  
Scala 1:50



Comune di Tertenia  
Provincia di Nuoro  
Regione Sardegna



INTERVENTI DI DIFESA DA RISCHIO IDROGEOLOGICO  
NEL COMUNE DI TERTENIA

PROGETTO DI FATTIBILITA' TECNICA ED ECONOMICA

SEZIONI TIPO E PARTICOLARI COSTRUTTIVI:  
RETE DI CONTENIMENTO DELLA COLATA

**SRISA**  
STUDIO ROSSO  
INGENERI ASSOCIATI

VIA ROSSIGNOLI 11 - 10143 - TORINO  
TEL. 011/5111111 - 011/5111112 - 011/5111113  
TEL. 011/5111114 - 011/5111115  
info@srisa.it  
www.srisa.it

DESCRIZIONE	EMISSIONE
DATA	SET/2023
COD. LAVORO	000001
TIPOL. LAVORO	P
SETTORE	G
N. ATTIVITA'	01
TIPOL. ELAB.	PC
TIPOL. DOC.	T
ID ELABORATO	06
VERSIONE	0

REDAZIONE  
ing. Riccardo TONDI  
CONTROLLATO  
ing. Luca DEMURTAS  
APPROVATO

SCALA: 1:20 - 1:50

ELABORATO  
P.3.6