




SEZIONE TIPOLOGICA  
VASCA DI ACCUMULO IN MASSI CICLOPICI CEMENTATI A MONTE DEL TRATTO TOMBATO  
FUNTANA MANNA  
Scala 1:50

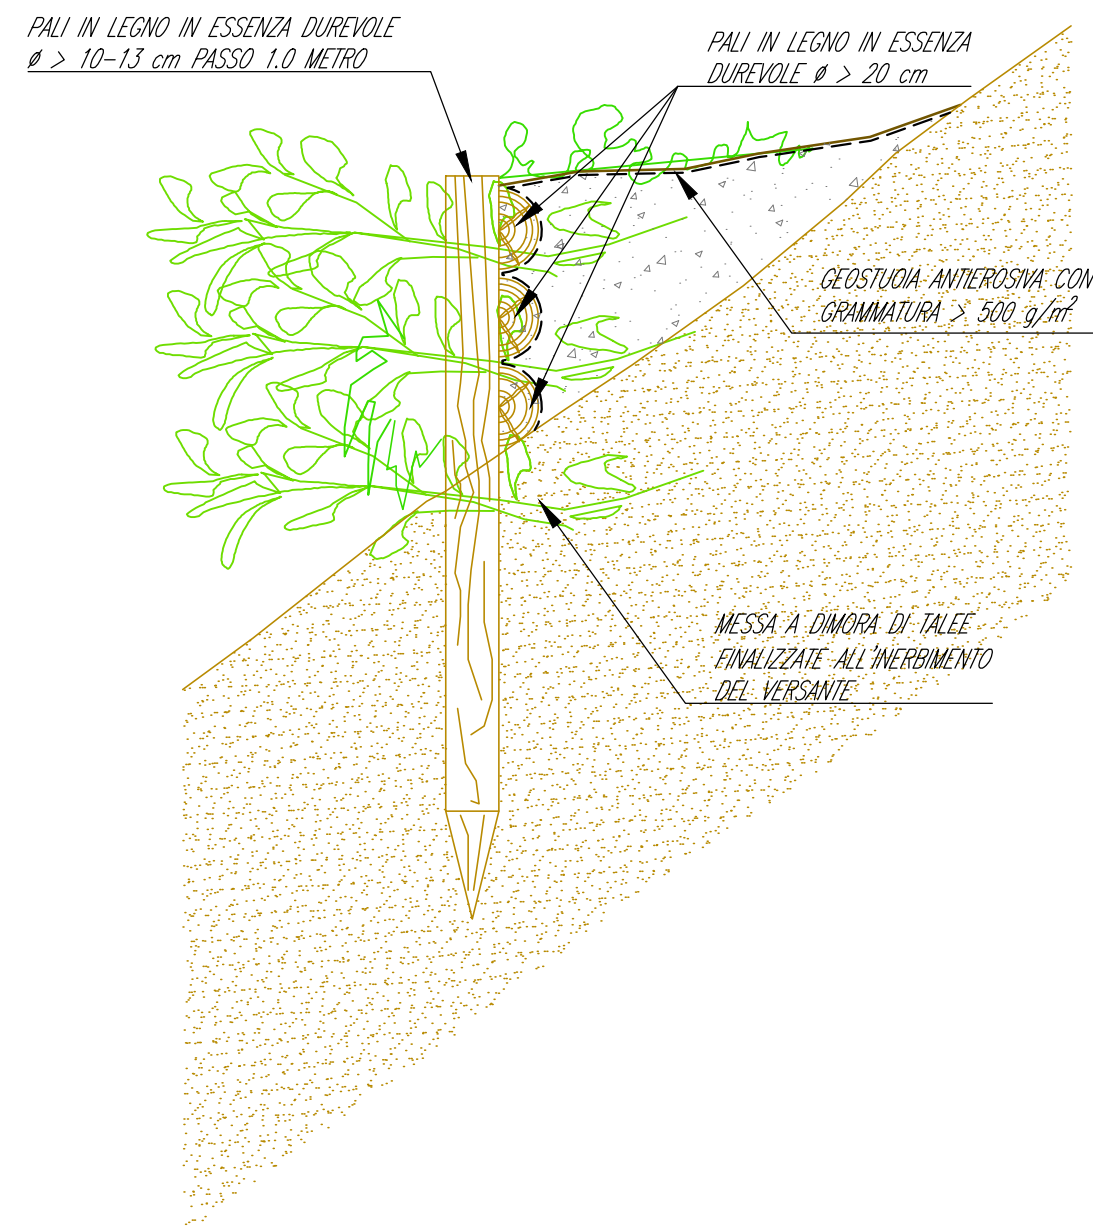


PARTICOLARE COSTRUTTIVO  
PALIZZATA SEMPLICE  
Scala 1:20

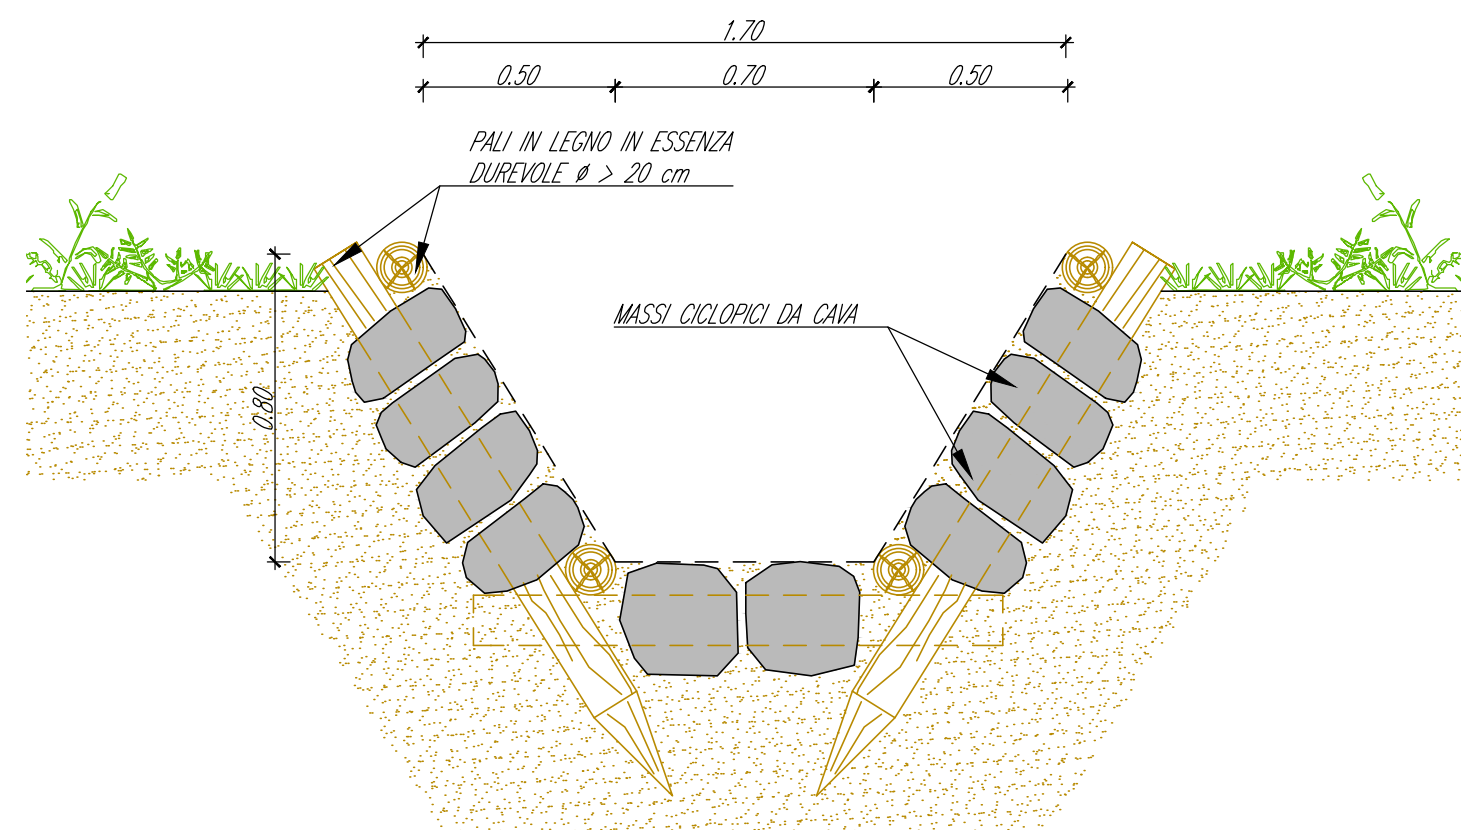

PARTICOLARE COSTRUTTIVO  
CANALETTA IN LEGNAME E PIETrame  
Scala 1:20

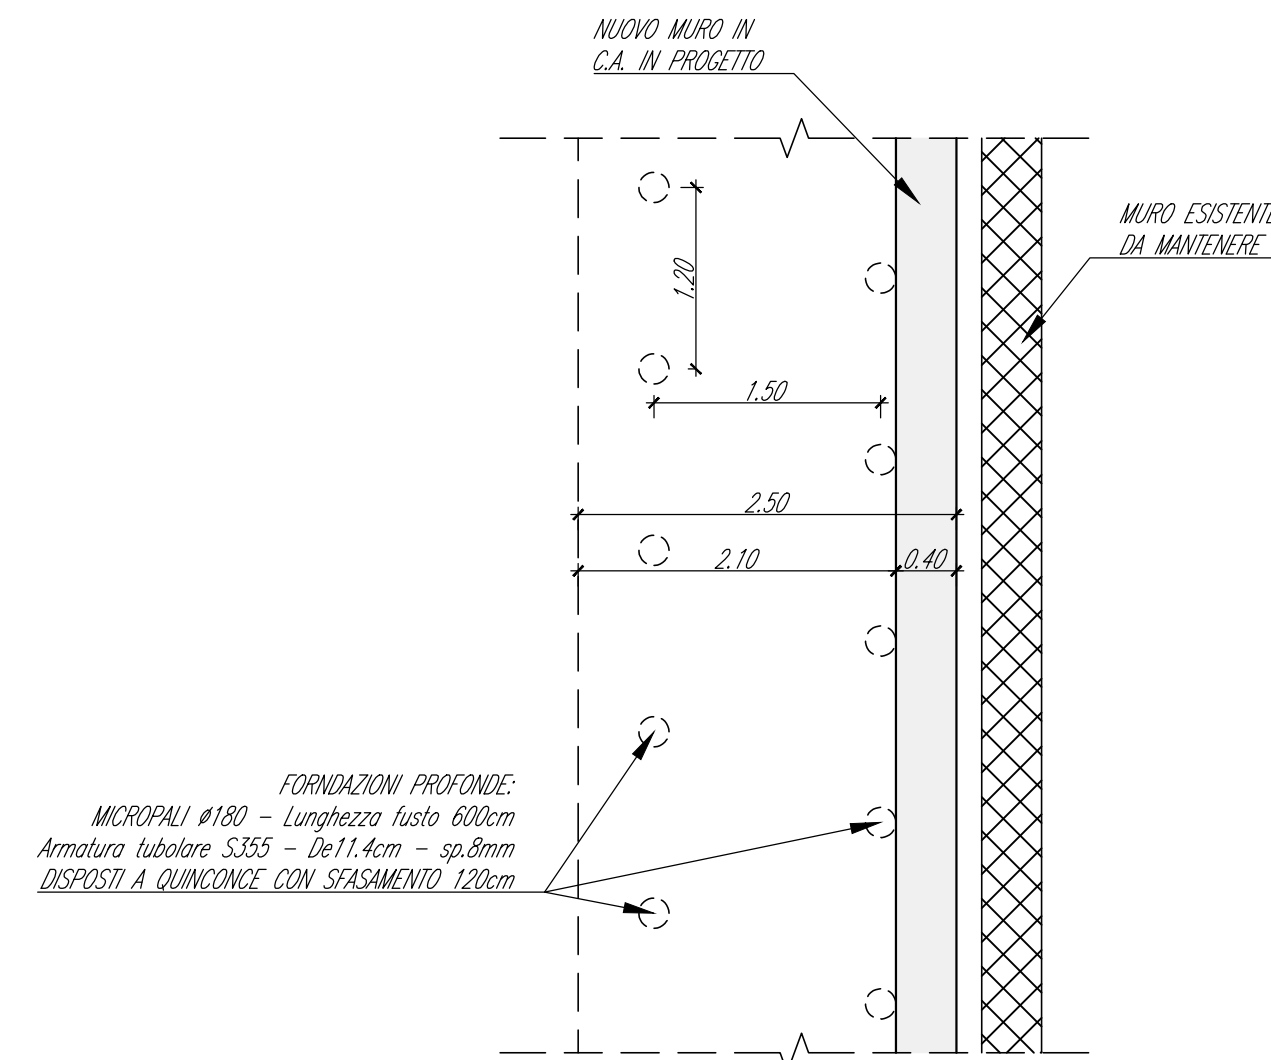

PARTICOLARE COSTRUTTIVO - STRALCIO PLANIMETRICO  
MURO IN C.A. CON FONDAZIONI PROFONDE  
Scala 1:50

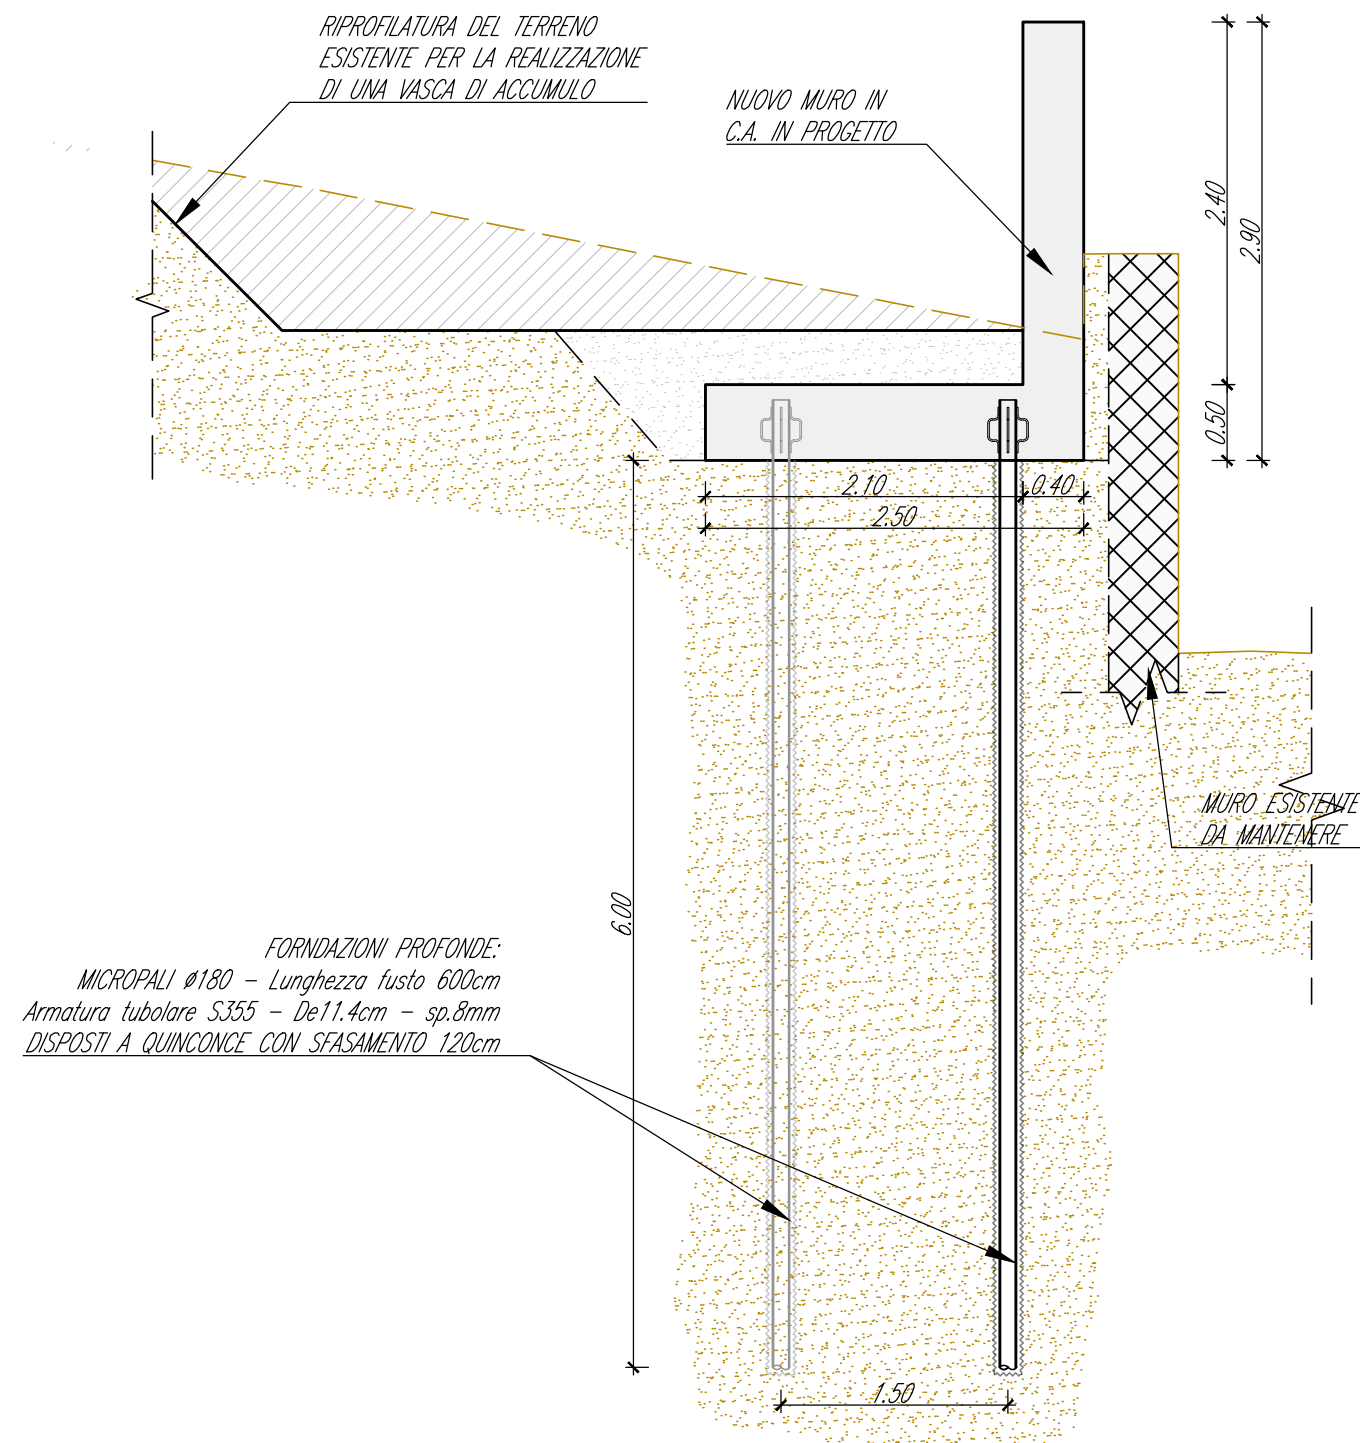

PARTICOLARE COSTRUTTIVO - SEZIONE TIPO  
MURO IN C.A. CON FONDAZIONI PROFONDE  
Scala 1:50



Comune di Tertenia  
Provincia di Nuoro  
Regione Sardegna



INTERVENTI DI DIFESA DA RISCHIO IDROGEOLOGICO  
NEL COMUNE DI TERTENIA

PROGETTO DI FATTIBILITA' TECNICA ED ECONOMICA

SEZIONI TIPO E PARTICOLARI COSTRUTTIVI:  
OPERE IDRAULICHE E  
INGEGNERIA NATURALISTICA

**SRIA**  
s.r.l.  
**STUDIO ROSSO**  
INGEGNERI ASSOCIATI

VIA ROSOLINO PILO N. 11 - 10143 - TORINO  
VIA IS MAGLIAS N. 178 - 09122 - CAGLIARI  
TEL. +39 011 43 77 242  
studiorosso@legalmail.it  
info@sria.it  
www.sria.it

DESCRIZIONE	EMISSIONE
DATA	SET/2023
COD. LAVORO	502/SR
TIPOL. LAVORO	P
SETTORE	G
N. ATTIVITA'	03
TIPOL. ELAB.	PC
TIPOL. DOC.	T
ID ELABORATO	07
VERSIONE	0

REDDATTO  
ing. Rigo MOLINARI  
CONTROLLATO  
ing. Mirko TONDI  
APPROVATO  
ing. Luca DEMURTAS

SCALA: 1:20 - 1:50

ELABORATO  
P.3.7