

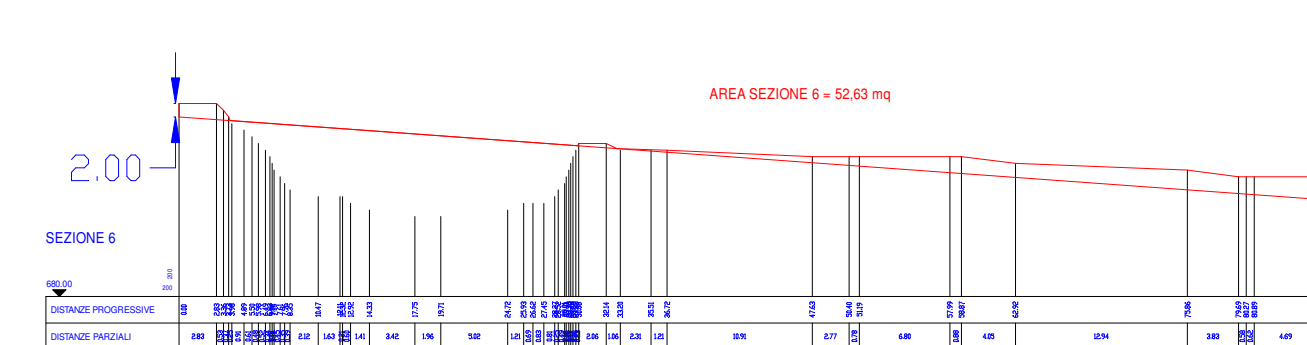
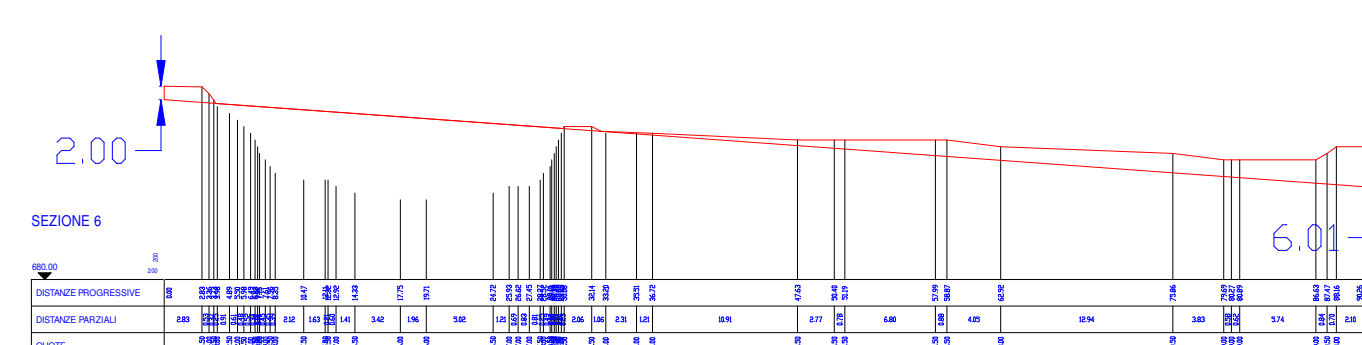
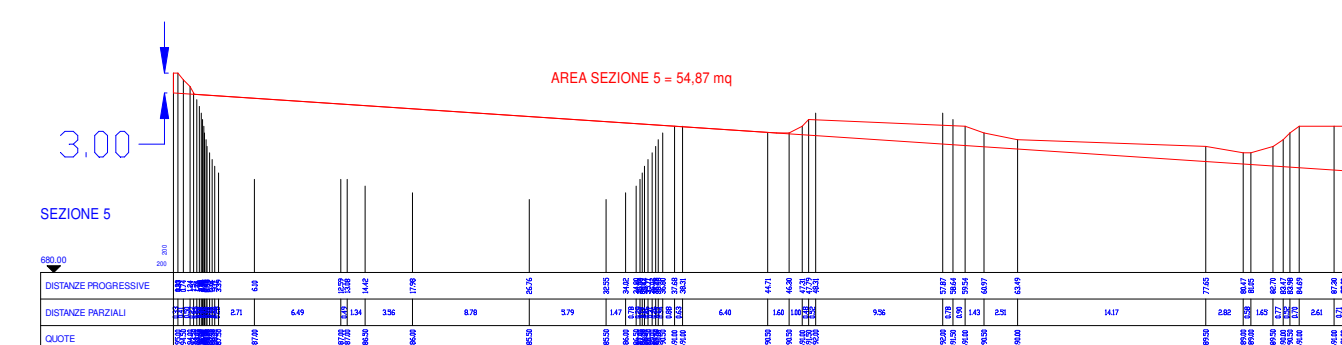
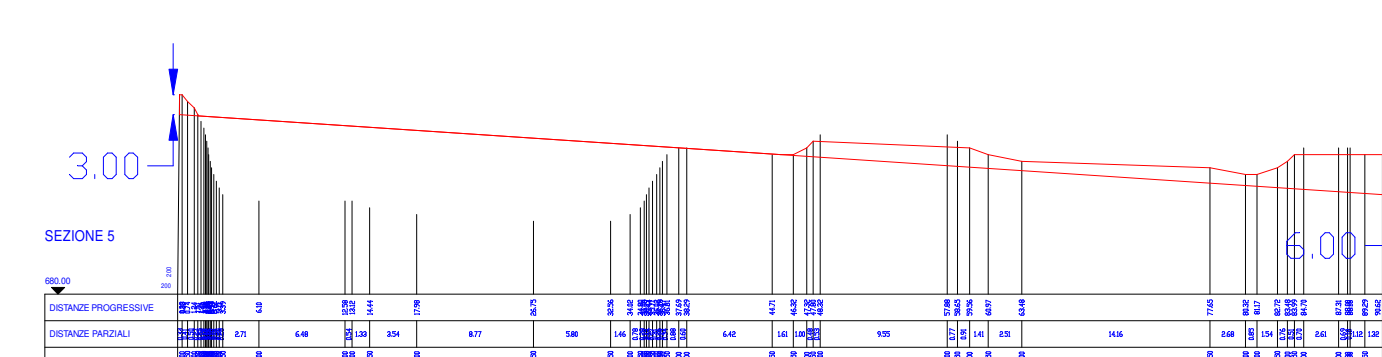
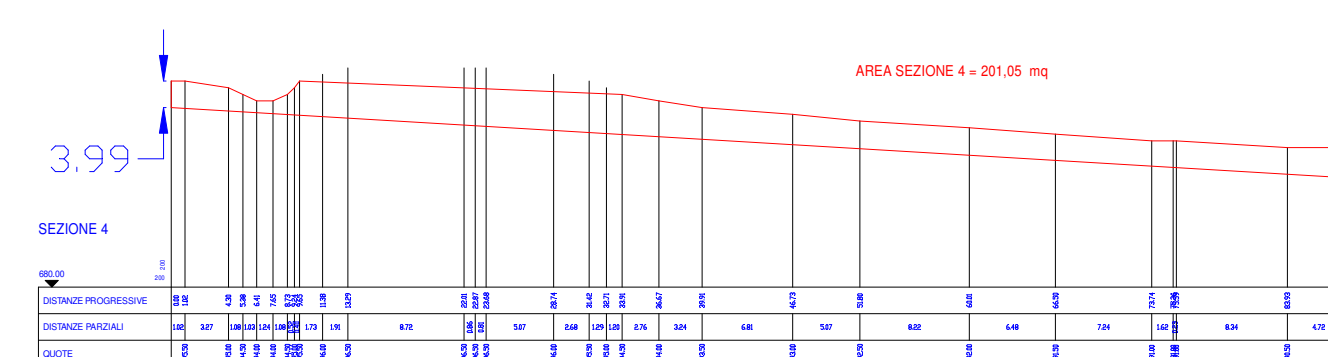
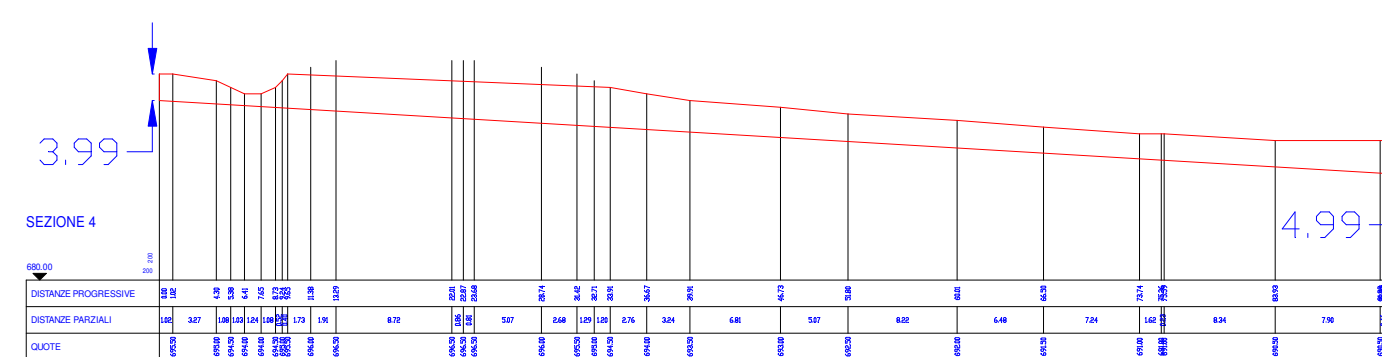
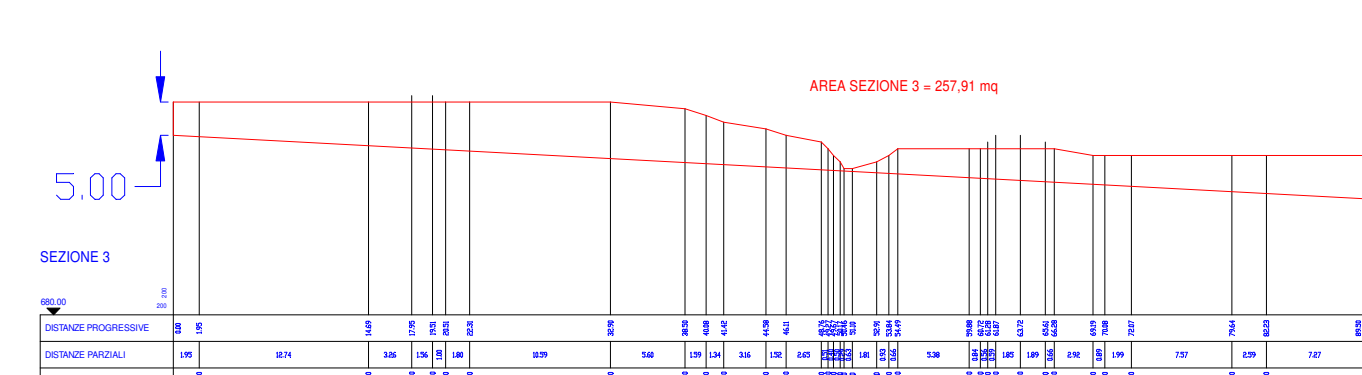
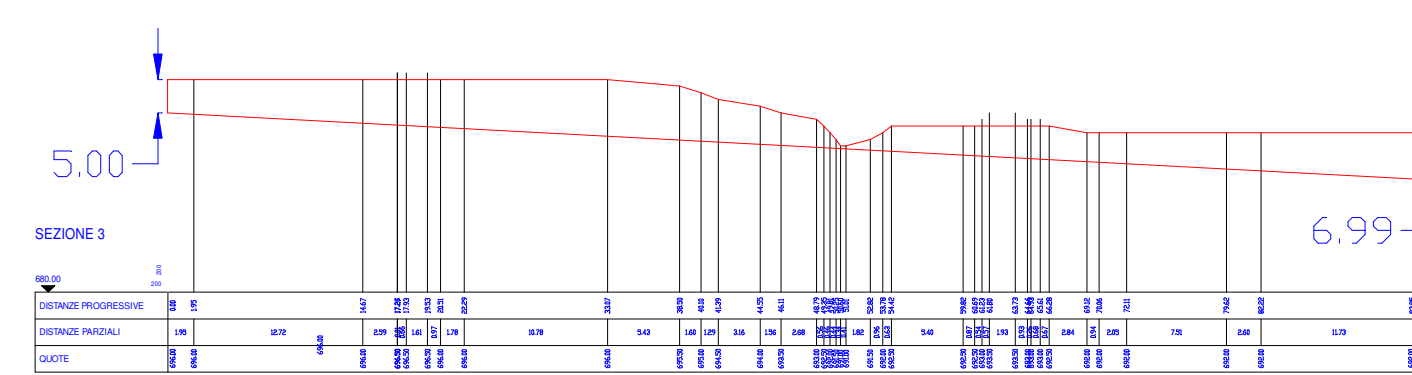
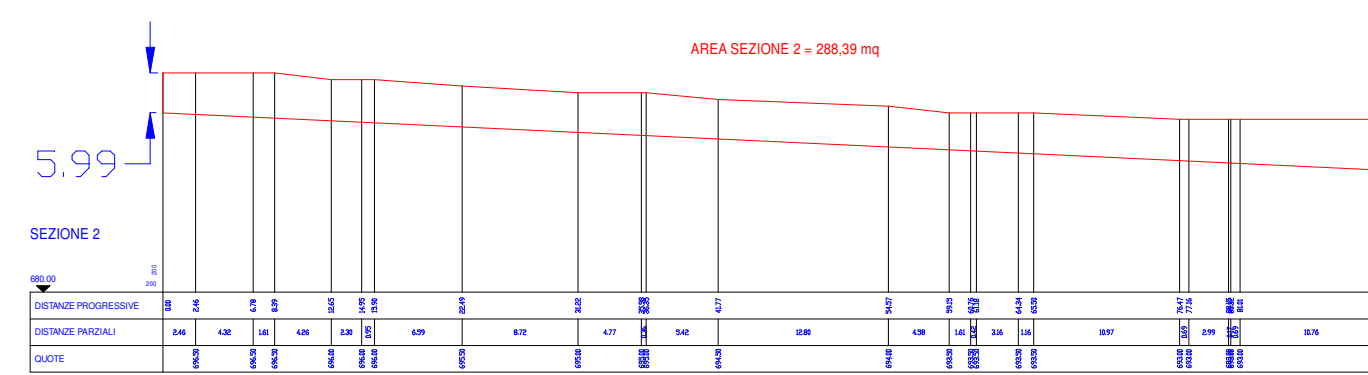
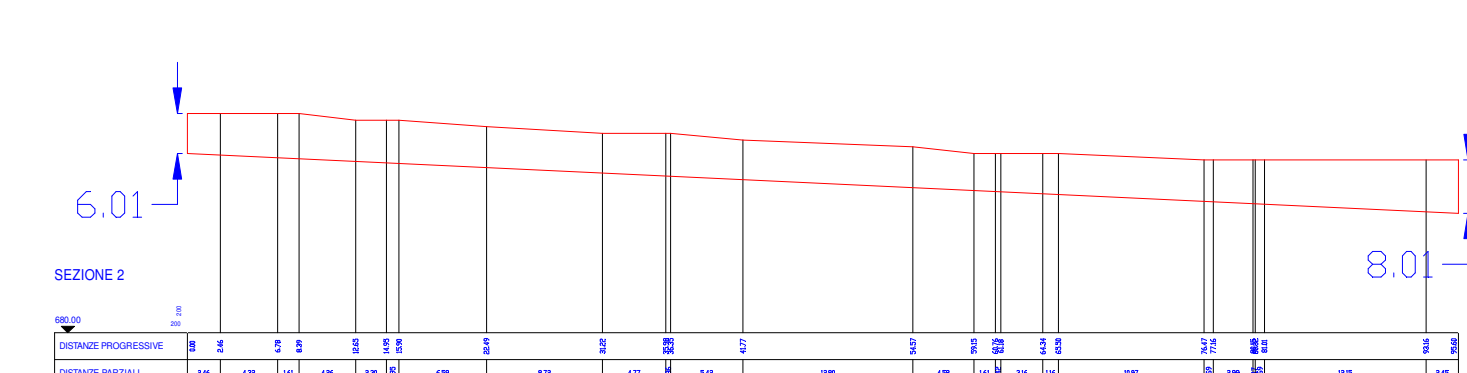


SEZIONI

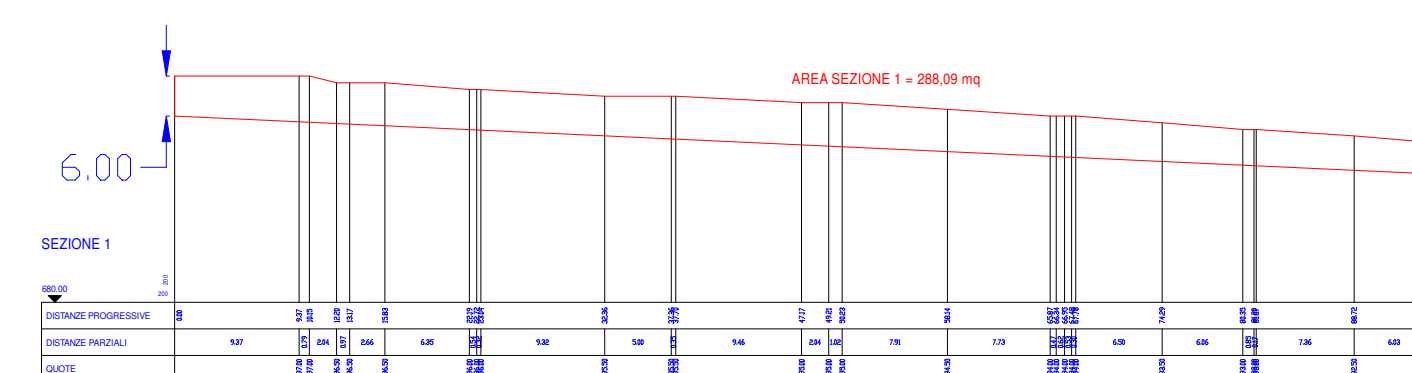

REGIONE AUTONOMA DELLA SARDEGNA
PROVINCIA DI ORISTANO
COMUNE DI SANTU LUSSURGIU

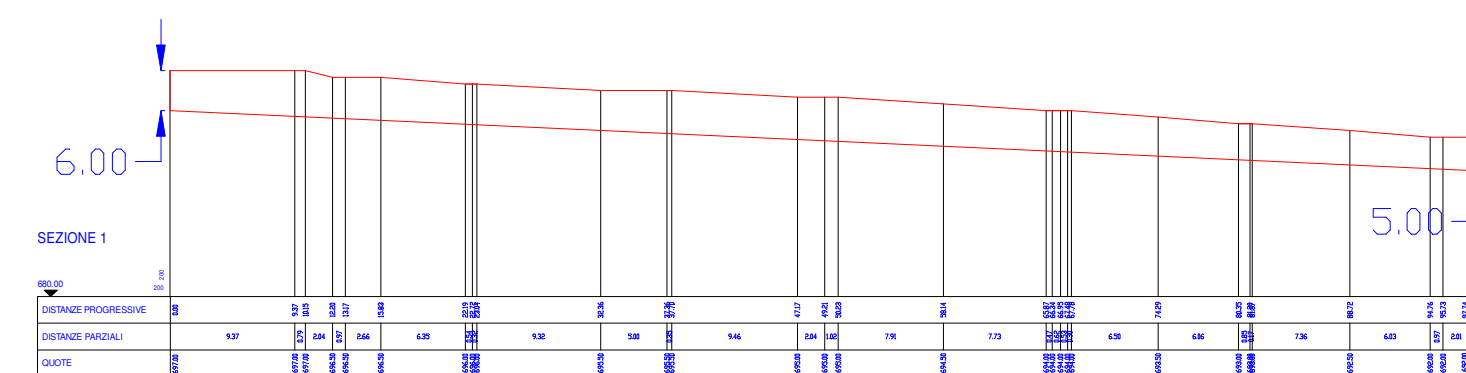

PROROGA E RINNOVO CAVA SU INZALE

ELABORATO:
SEZIONI SITUAZIONE ATTUALE DELLE AREE DI SCAVO

TAVOLA N° 2

DATA: Aprile 2024

IL RICHIEDENTE:

PERDAS srl