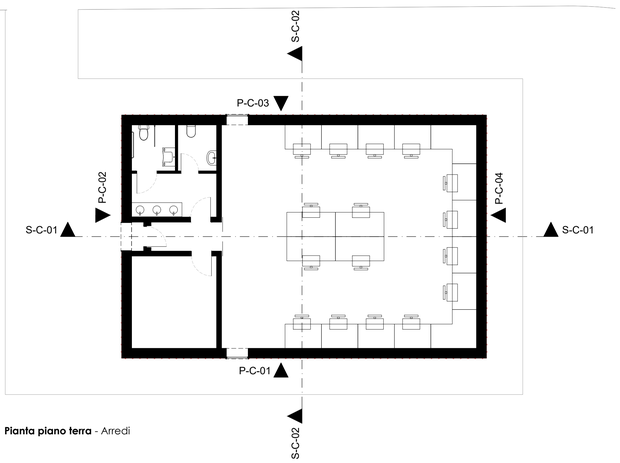

Pianta piano terra - Arredi

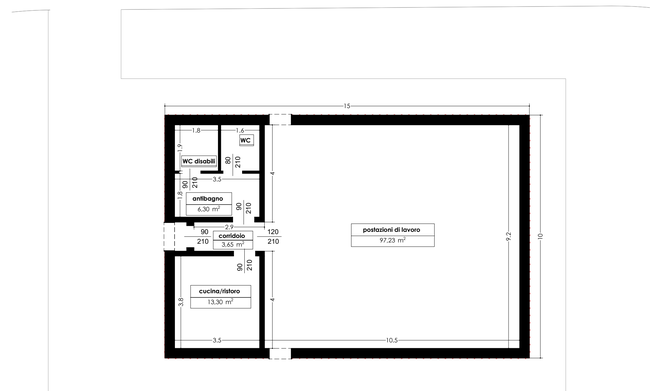

Pianta piano terra - Quote

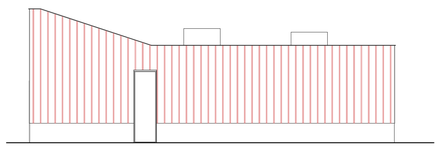

P-C-01 Prospetto ovest

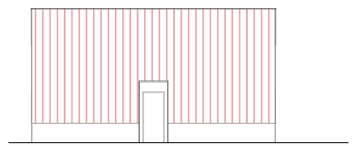

P-C-02 Prospetto nord

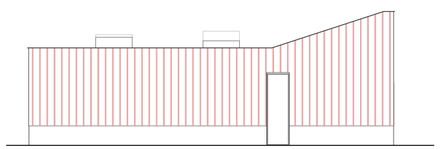

P-C-03 Prospetto est

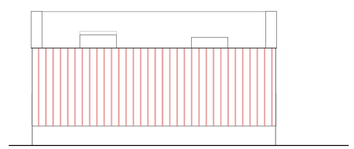

P-C-04 Prospetto sud

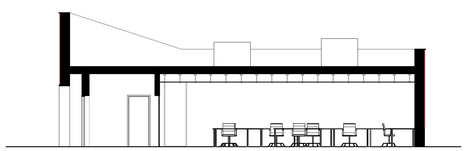

S-C-01 Sezione 1

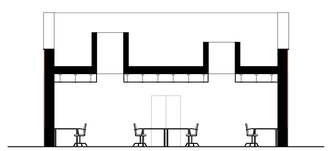

S-C-02 Sezione 2

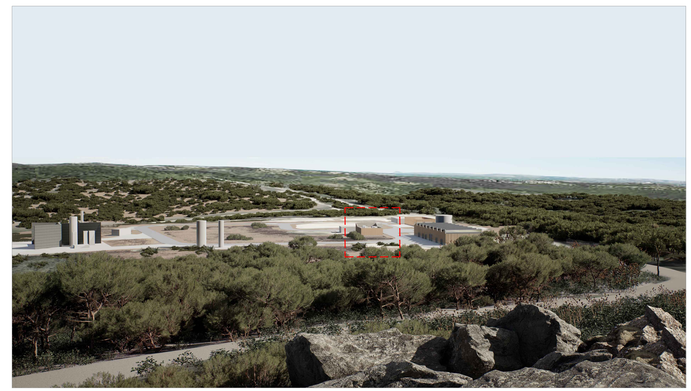

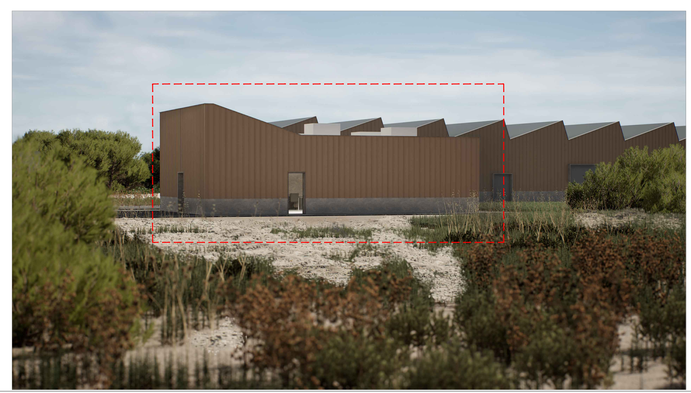

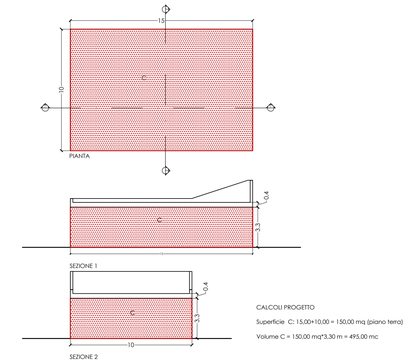

CENTRO DI COMANDO E CONTROLLO - Calcolo dei volumi in progetto

Numero Rev.	Data	Descrizione	Preparato	Controllato	Approvato	Approvazione Cliente
0	20/11/2023	EMISSIONE PER ENTI	TECNOLAV	TECNOLAV	PROECO	AVIO

Cliente: AVIO

Nome Progetto: IMPIANTO SPTF+

Documento Cliente N.: T206-FZ-DG-XY2005

Commessa Cliente n.: –

Progettista: Proeco Srl, Novaeka Srl, Consorzio Leonardo

Documento Progettista N.: J23024-CV-DW-070-R0

Commessa Progettista N.: J23024

Titolo Documento: CCC-Centro di Comando e Controllo – Piante, prospetti e sezioni

Scala: 1:100

Fg. di Fg.: 1 / 1

FILE: J23024-CV-DW-070-R0.dwg

SOFTWARE: AUTOCAD

UNI A1_(594x841)

CENTRO DI COMANDO E CONTROLLO - Piante, prospetti e sezioni di progetto
Scala 1:100