




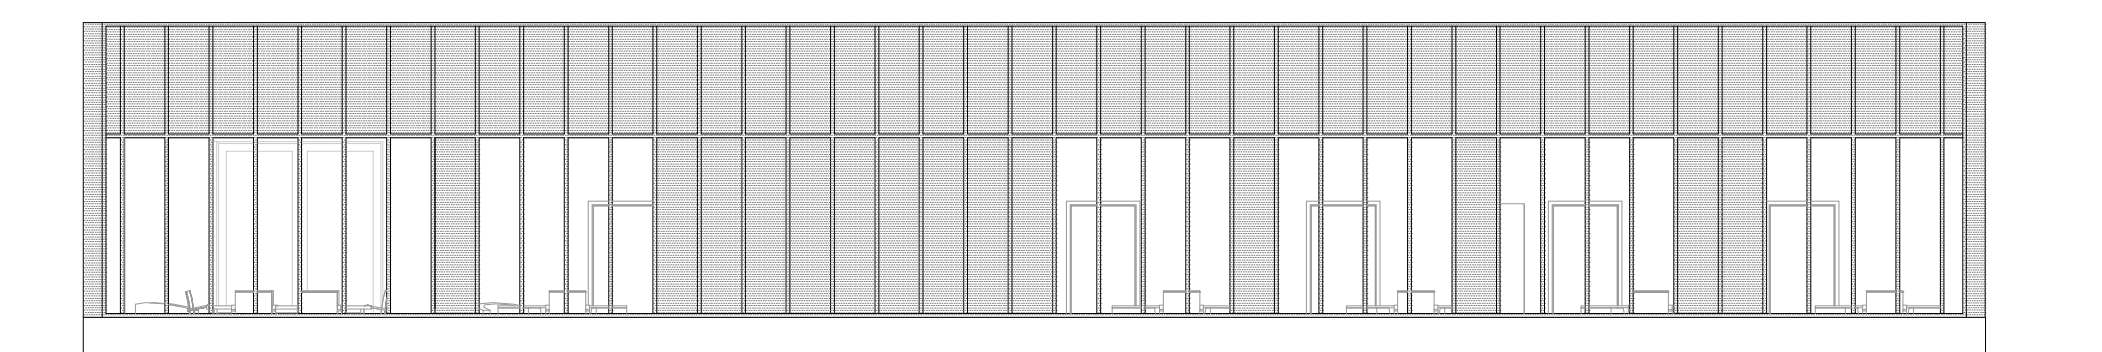

P-U-01 Prospetto ovest - fronte principale

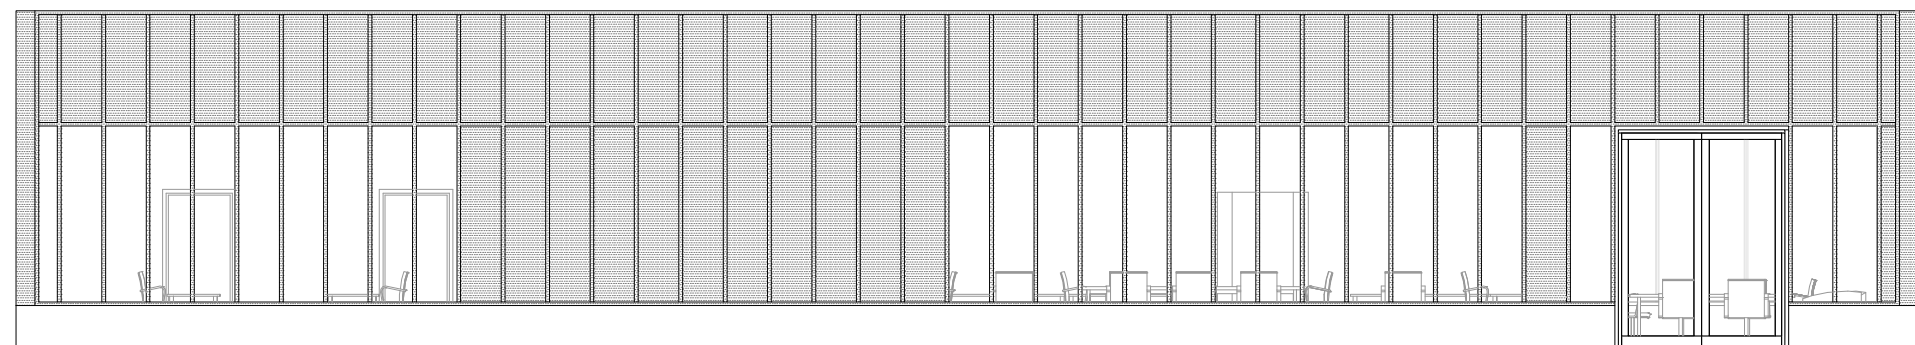


P-U-03 Prospetto est

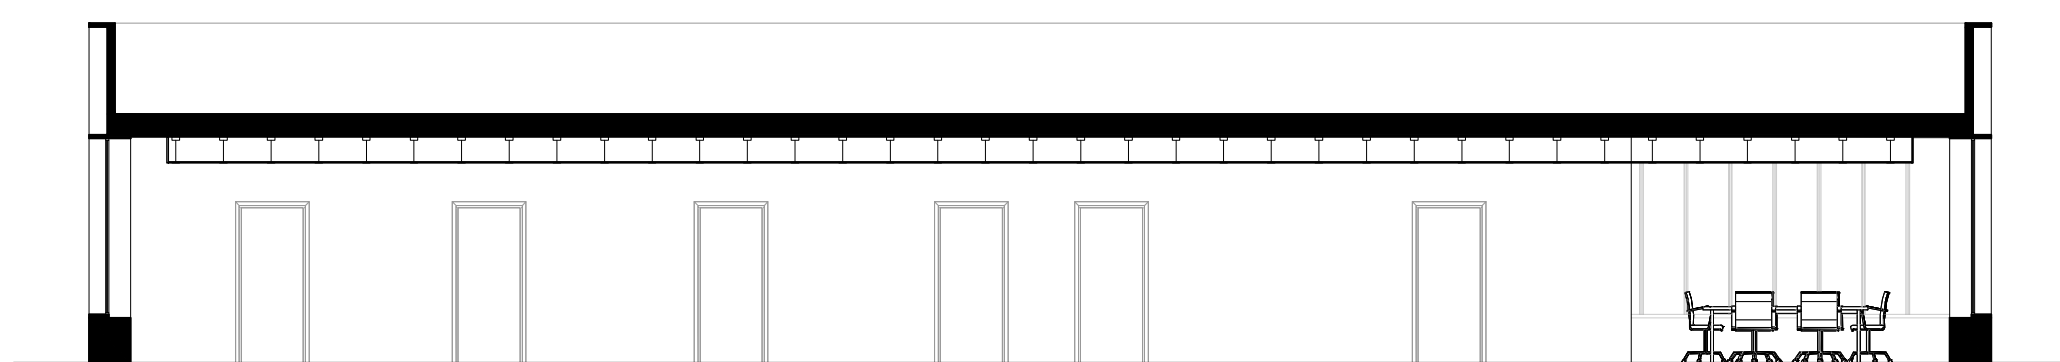

S-U-01 Sezione I




P-U-02 Prospetto nord

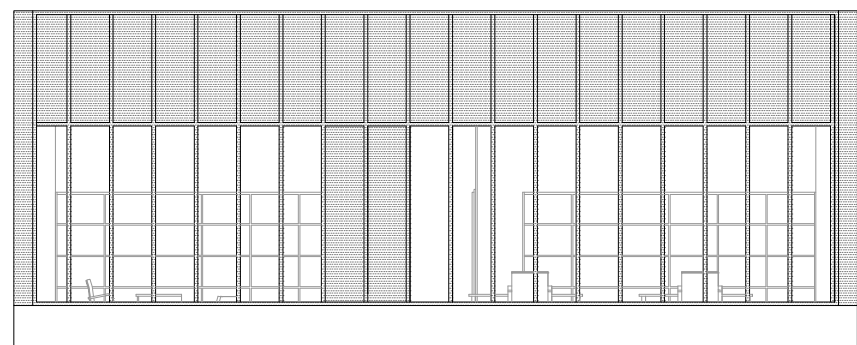


P-U-04 Prospetto sud



S-U-02 Sezione 2

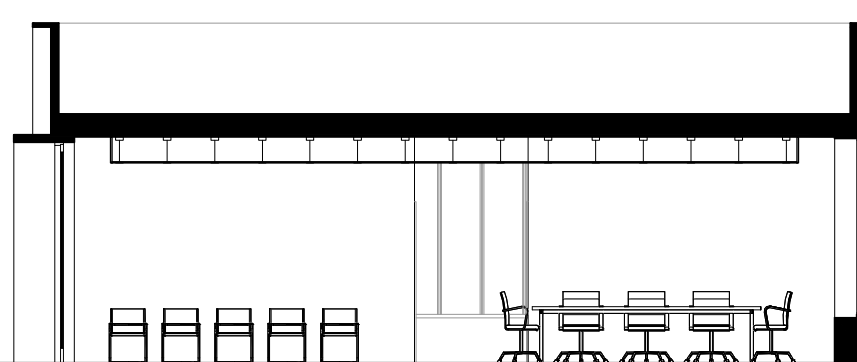

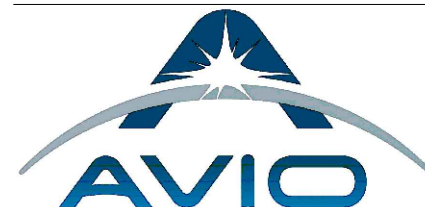0	20/11/2023	EMISSIONE PER ENTI			TECONAV	TECONAV	PROECO	AVIO
Numero Rev.	Data	Descrizione			Preparato	Controllato	Approvato	Approvazione Cliente
<div>Cliente</div> <div></div>					<div>Nome Progetto</div> <div>IMPIANTO SPTF+</div>		Documento Cliente N.	
							T206-FZ-DG-XY2003	
							Commessa Cliente n.	
							-	
<div>Progettista</div> <div></div> <div>Proeco Srl Novaeka Srl Consorzio Leonardo</div>							Documento Progettista N.	
							J23024-CV-DW-068-R0	
							Commessa Progettista N.	
							J23024	
<div>Titolo Documento</div> <div>Uffici - piante, prospetti e sezioni</div>							<div>Scala</div> <div>1:100</div>	<div>Fg. di Fg.</div> <div>1 / 1</div>