
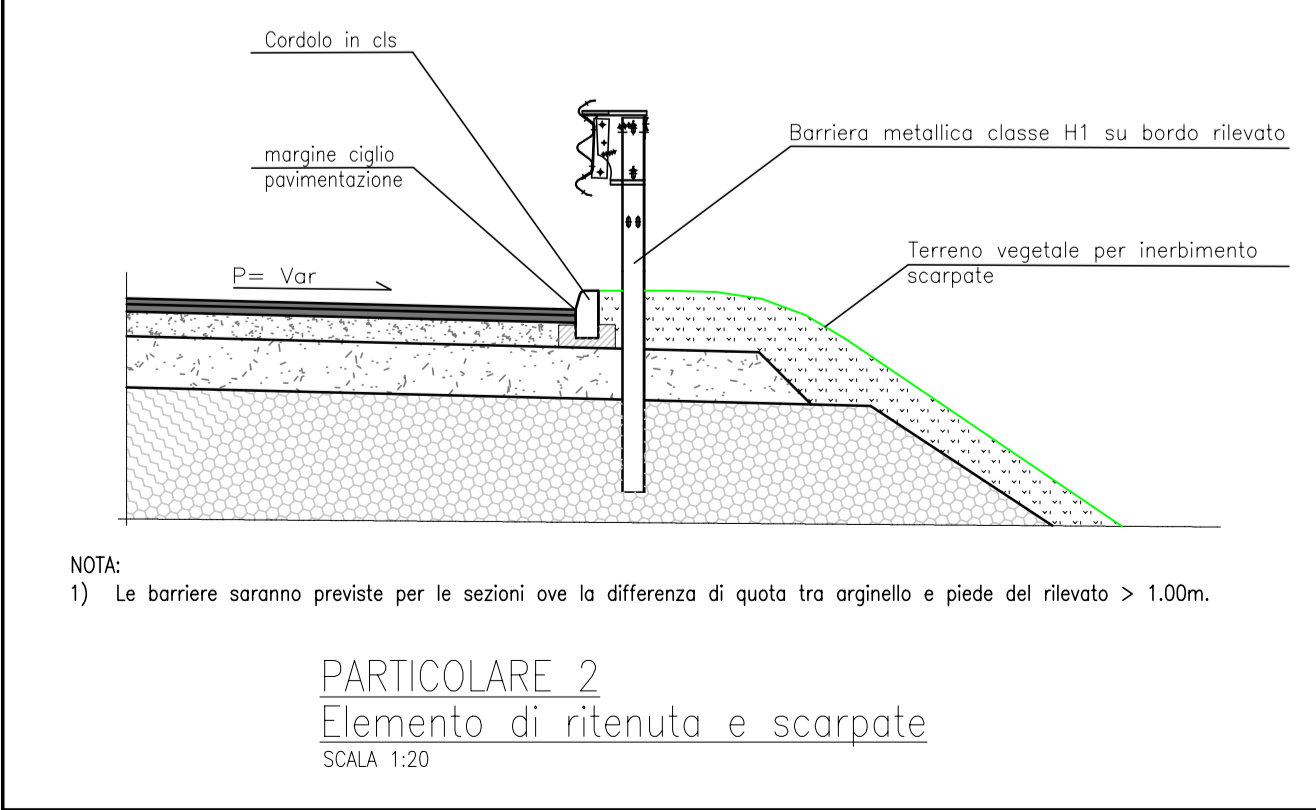
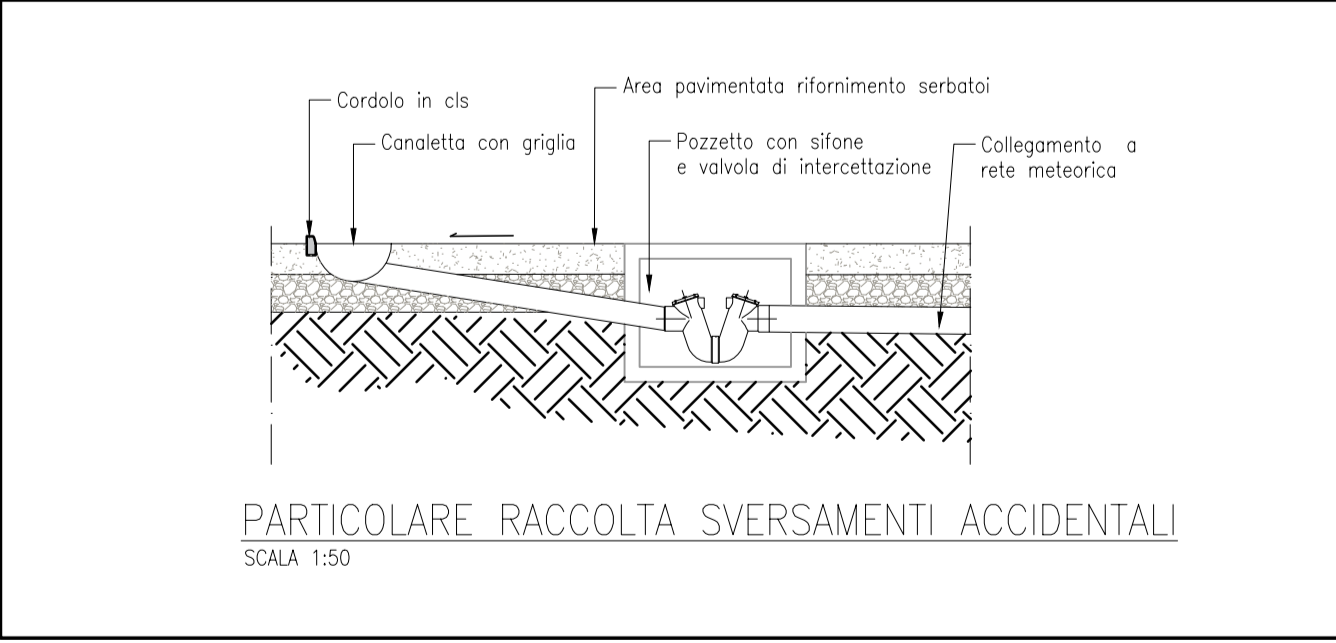
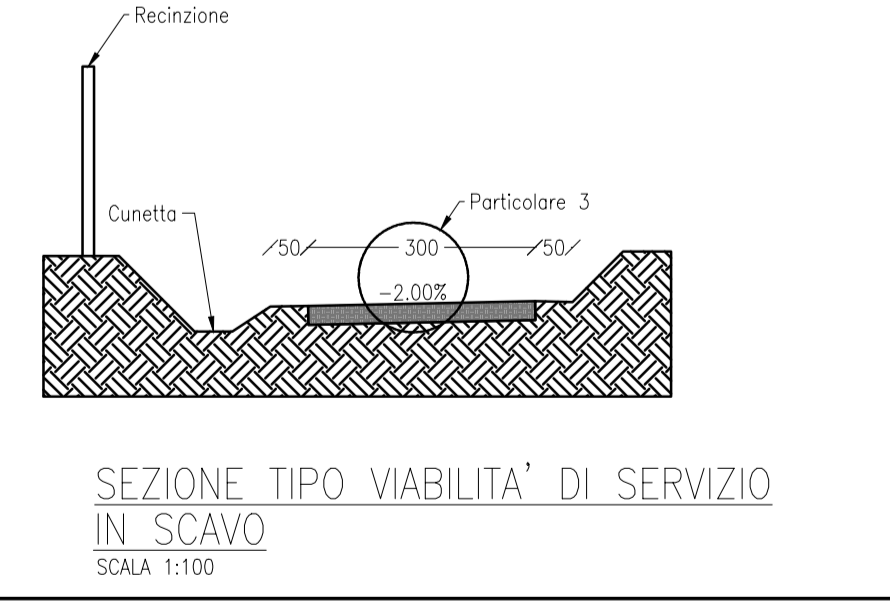
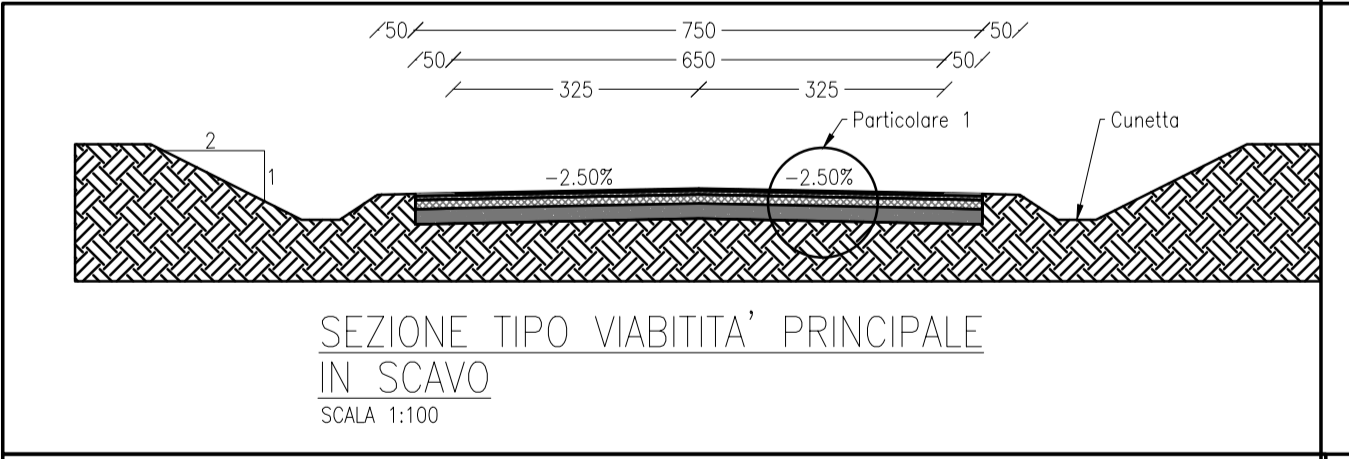
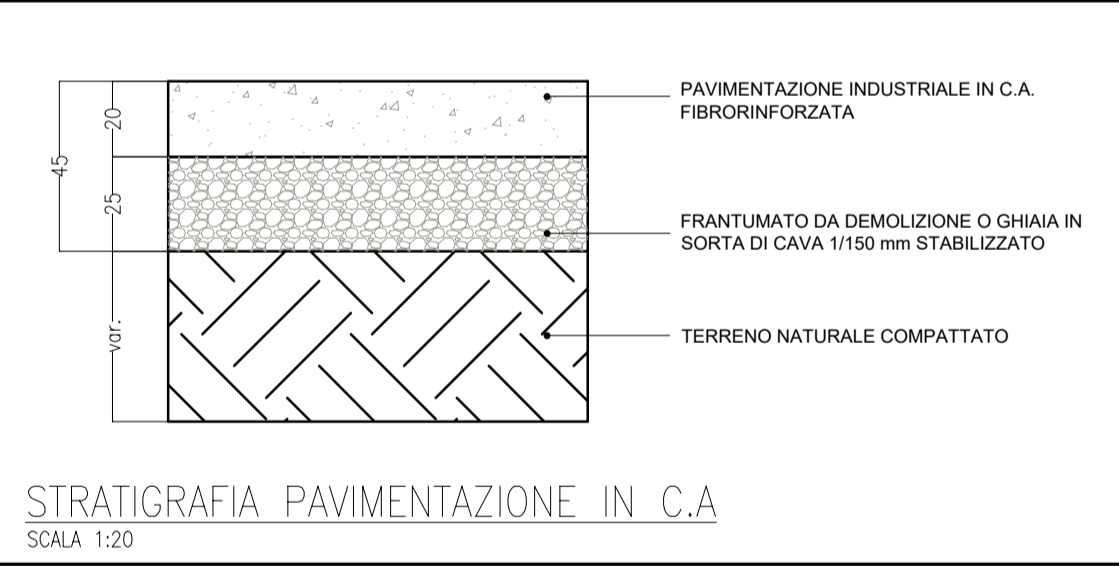
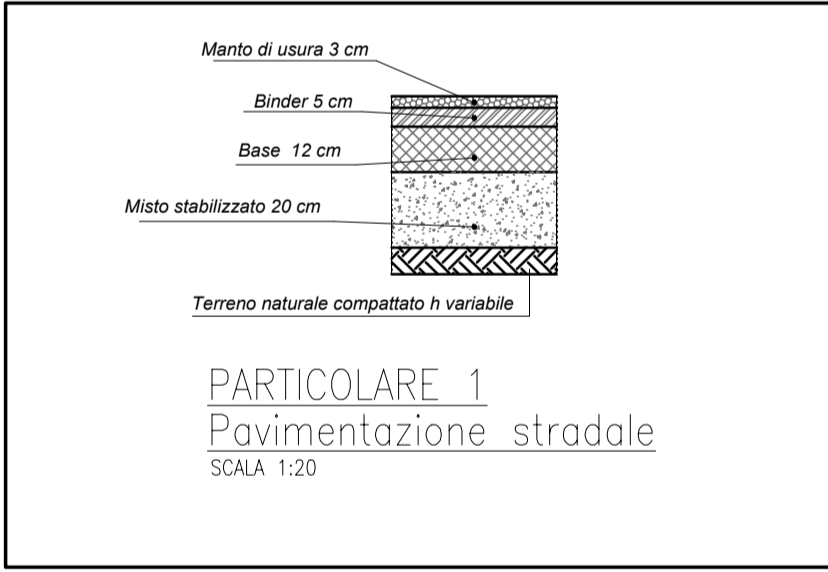
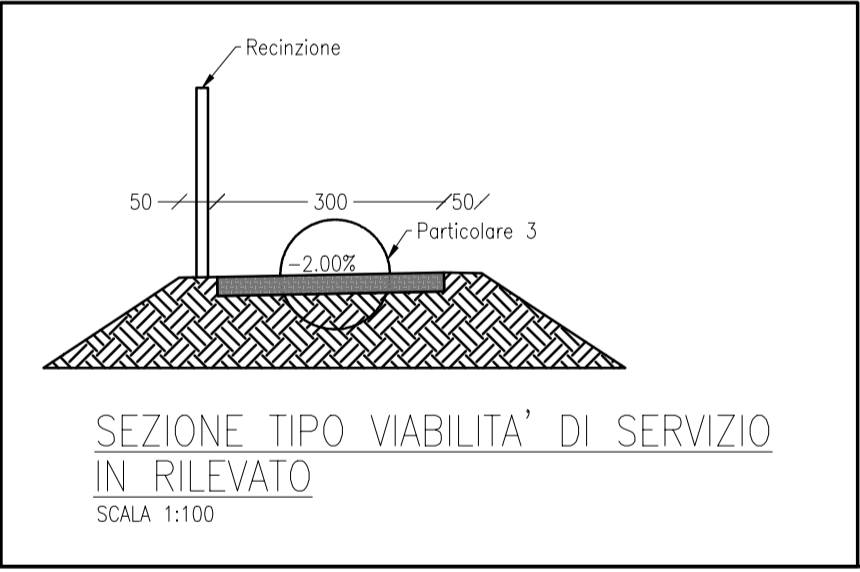


PLANIMETRIA VIABILITA'
SCALA 1:1000

- Pavimentazione in terra stabilizzata: 4491 mq
- Piazzali in cls: 6967 mq
- Aree bitumate (sovrastuttura stradale) : 4552 mq

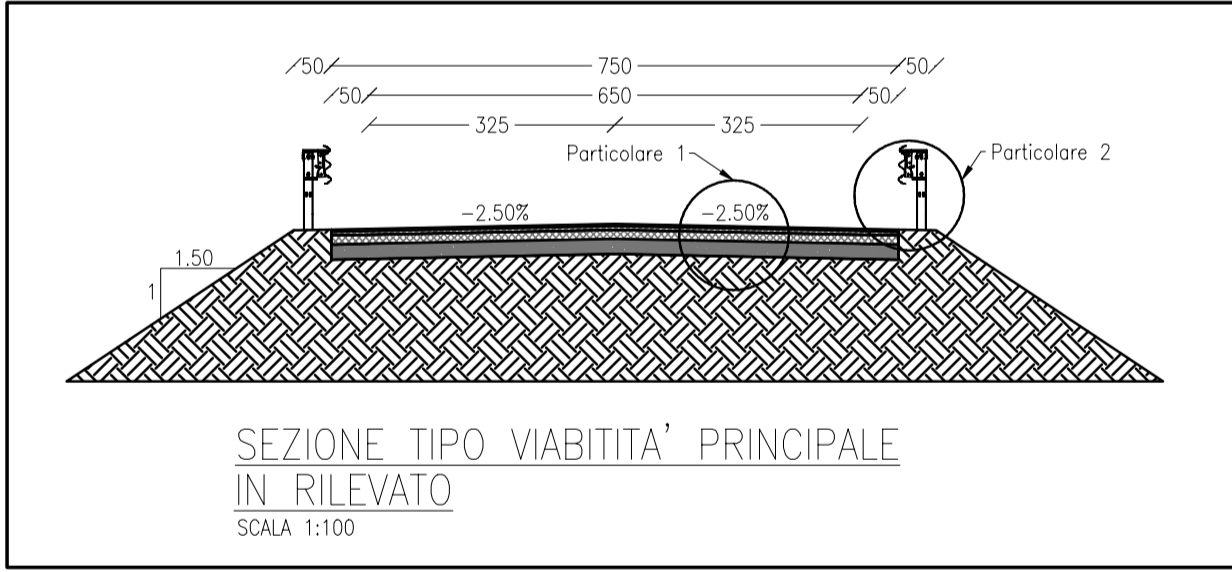

1	05/2024	AGGIORNAMENTO	TECNOLAV	TECNOLAV	PROECO	AVIO	
0	20/11/2023	EMISSIONE PER ENTI	TECNOLAV	TECNOLAV	PROECO	AVIO	
Numero Rev.	Data	Descrizione	Preparato	Controllato	Approvato	Approvazione Cliente	
Cliente			Nome Progetto		Documento Cliente N.		
			IMPIANTO SPTF+		T206-FZ-DG-XY2201		
					Commissa Cliente n. —		
Progettista					Documento Progettista N.		
  			Consorzio Leonardo		J23024-CV-DW-039-R1		
					Commissa Progettista N. J23024		
Proeco Srl			Novaeka Srl				
Titolo Documento					Scala Varie		
PLANIMETRIA VIABILITA' E PARTICOLARI COSTRUTTIVI					Fg. di Fg. 1 / 1		