


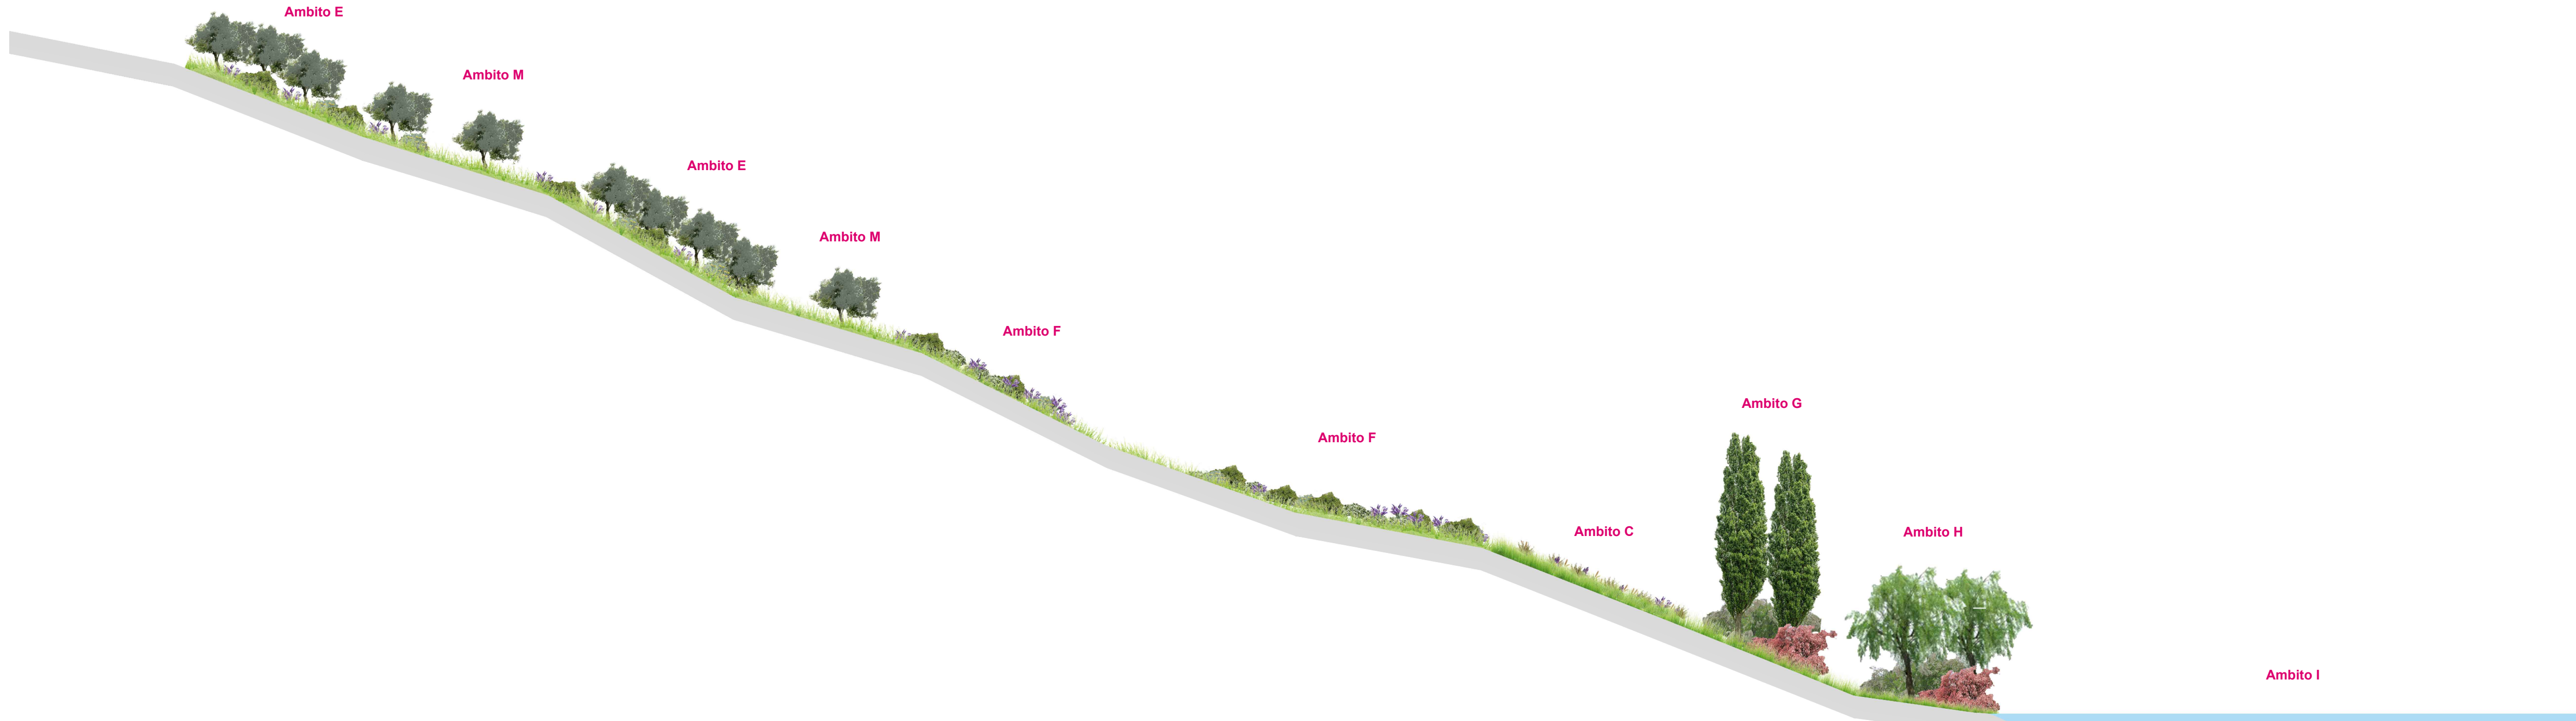


P1




P2



P3

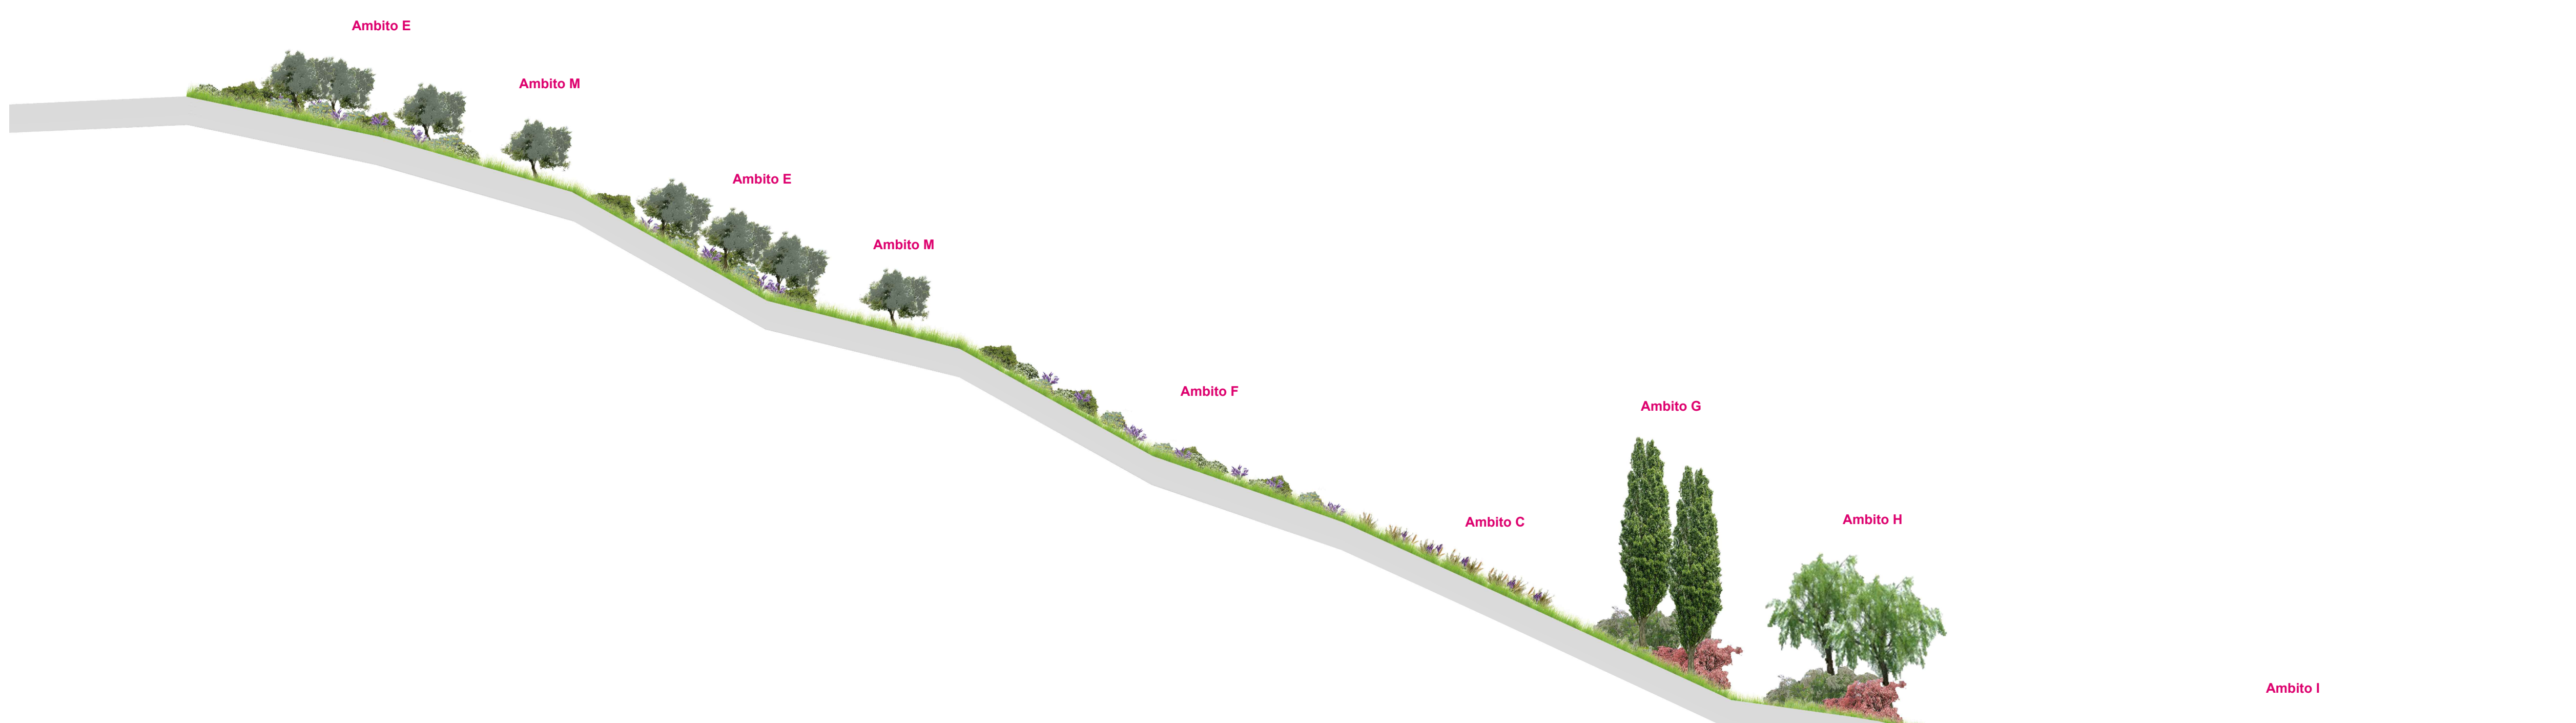

P4

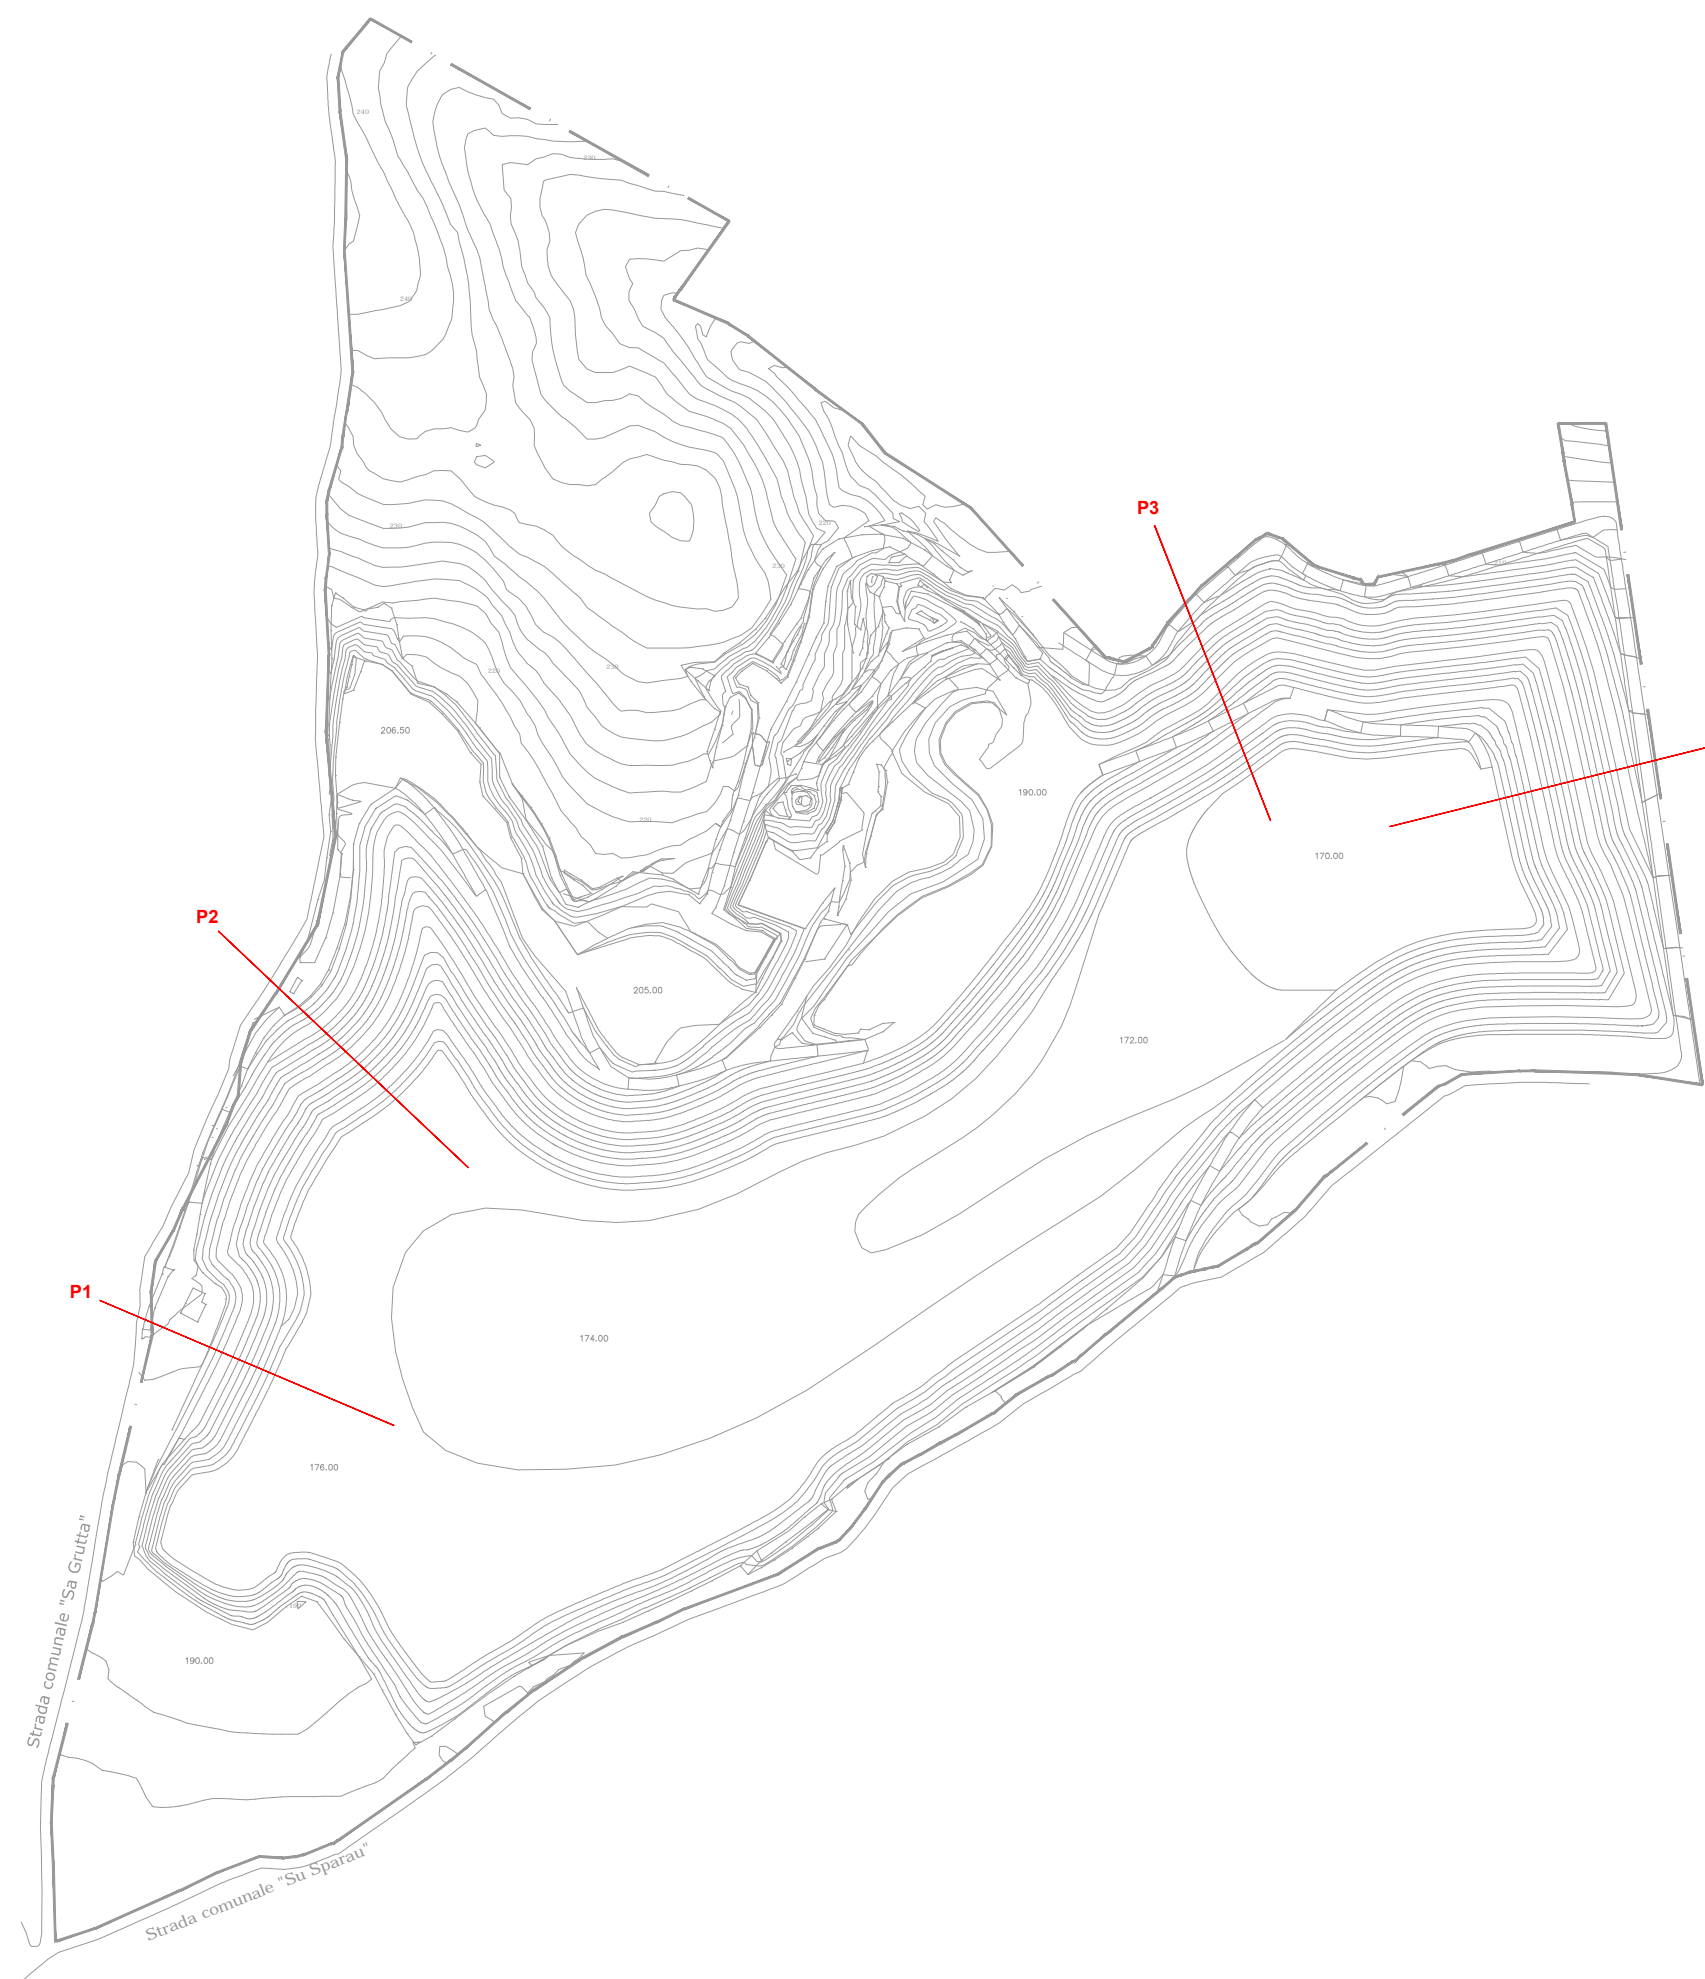

- Ambito C:** Impianto con specie erbacee
- Ambito D:** Impianti colturali ad ulivo ed integrazione di colture esistenti
- Ambito E:** Impianto di specie arboree e arbustive di macchia mista (*Pistacia lentiscus*, *Phillyrea angustifolia*, *Olea europea* var. *sylvestris*, *Cistus monspeliensis*, *Lavandula stoechas*, *Helichrysum microphyllum tyrrenicum*)
- Ambito F:** Impianto di specie arbustive di macchia bassa (*Cistus monspeliensis*, *Lavandula stoechas*, *Helichrysum microphyllum tyrrenicum*)
- Ambito G:** Impianto di specie arboree (*Populus alba*, *Tamarix africana*, *Tamarix gallica*)
- Ambito H:** Impianto di specie arboree in ambiente umido (*Salix alba*, *Tamarix africana*, *Tamarix gallica*)
- Ambito I:** Zona umida lasciata a evoluzione spontanea
- Ambito M:** Impianto di specie arboree (*Olea europea* var. *sylvestris*)



PROGETTO DI RECUPERO AMBIENTALE
CAVA "SA GRUTTA E SU SPARAU"
Comune di Sordiana (CA)

TAV. 6
PROFILI DI PROGETTO

scala 1:200