


SEZIONE TIPO CON VARIANTE CAPPING

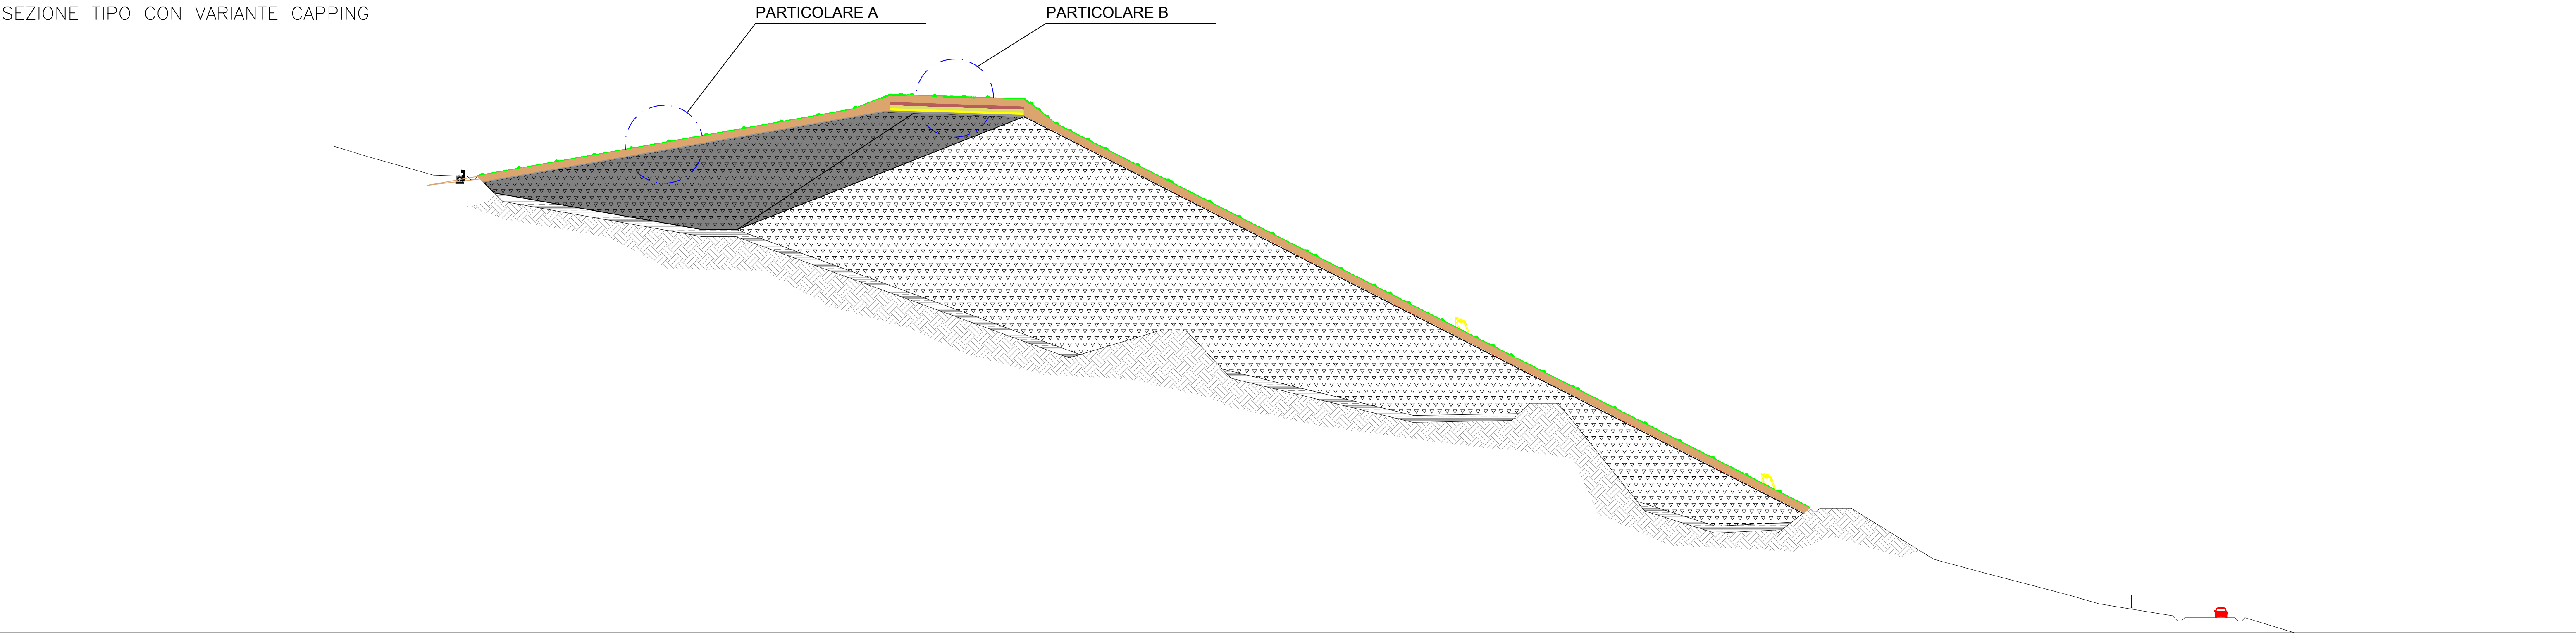


Particolare A


Scala 1:20

Particolare B



Scala 1:20

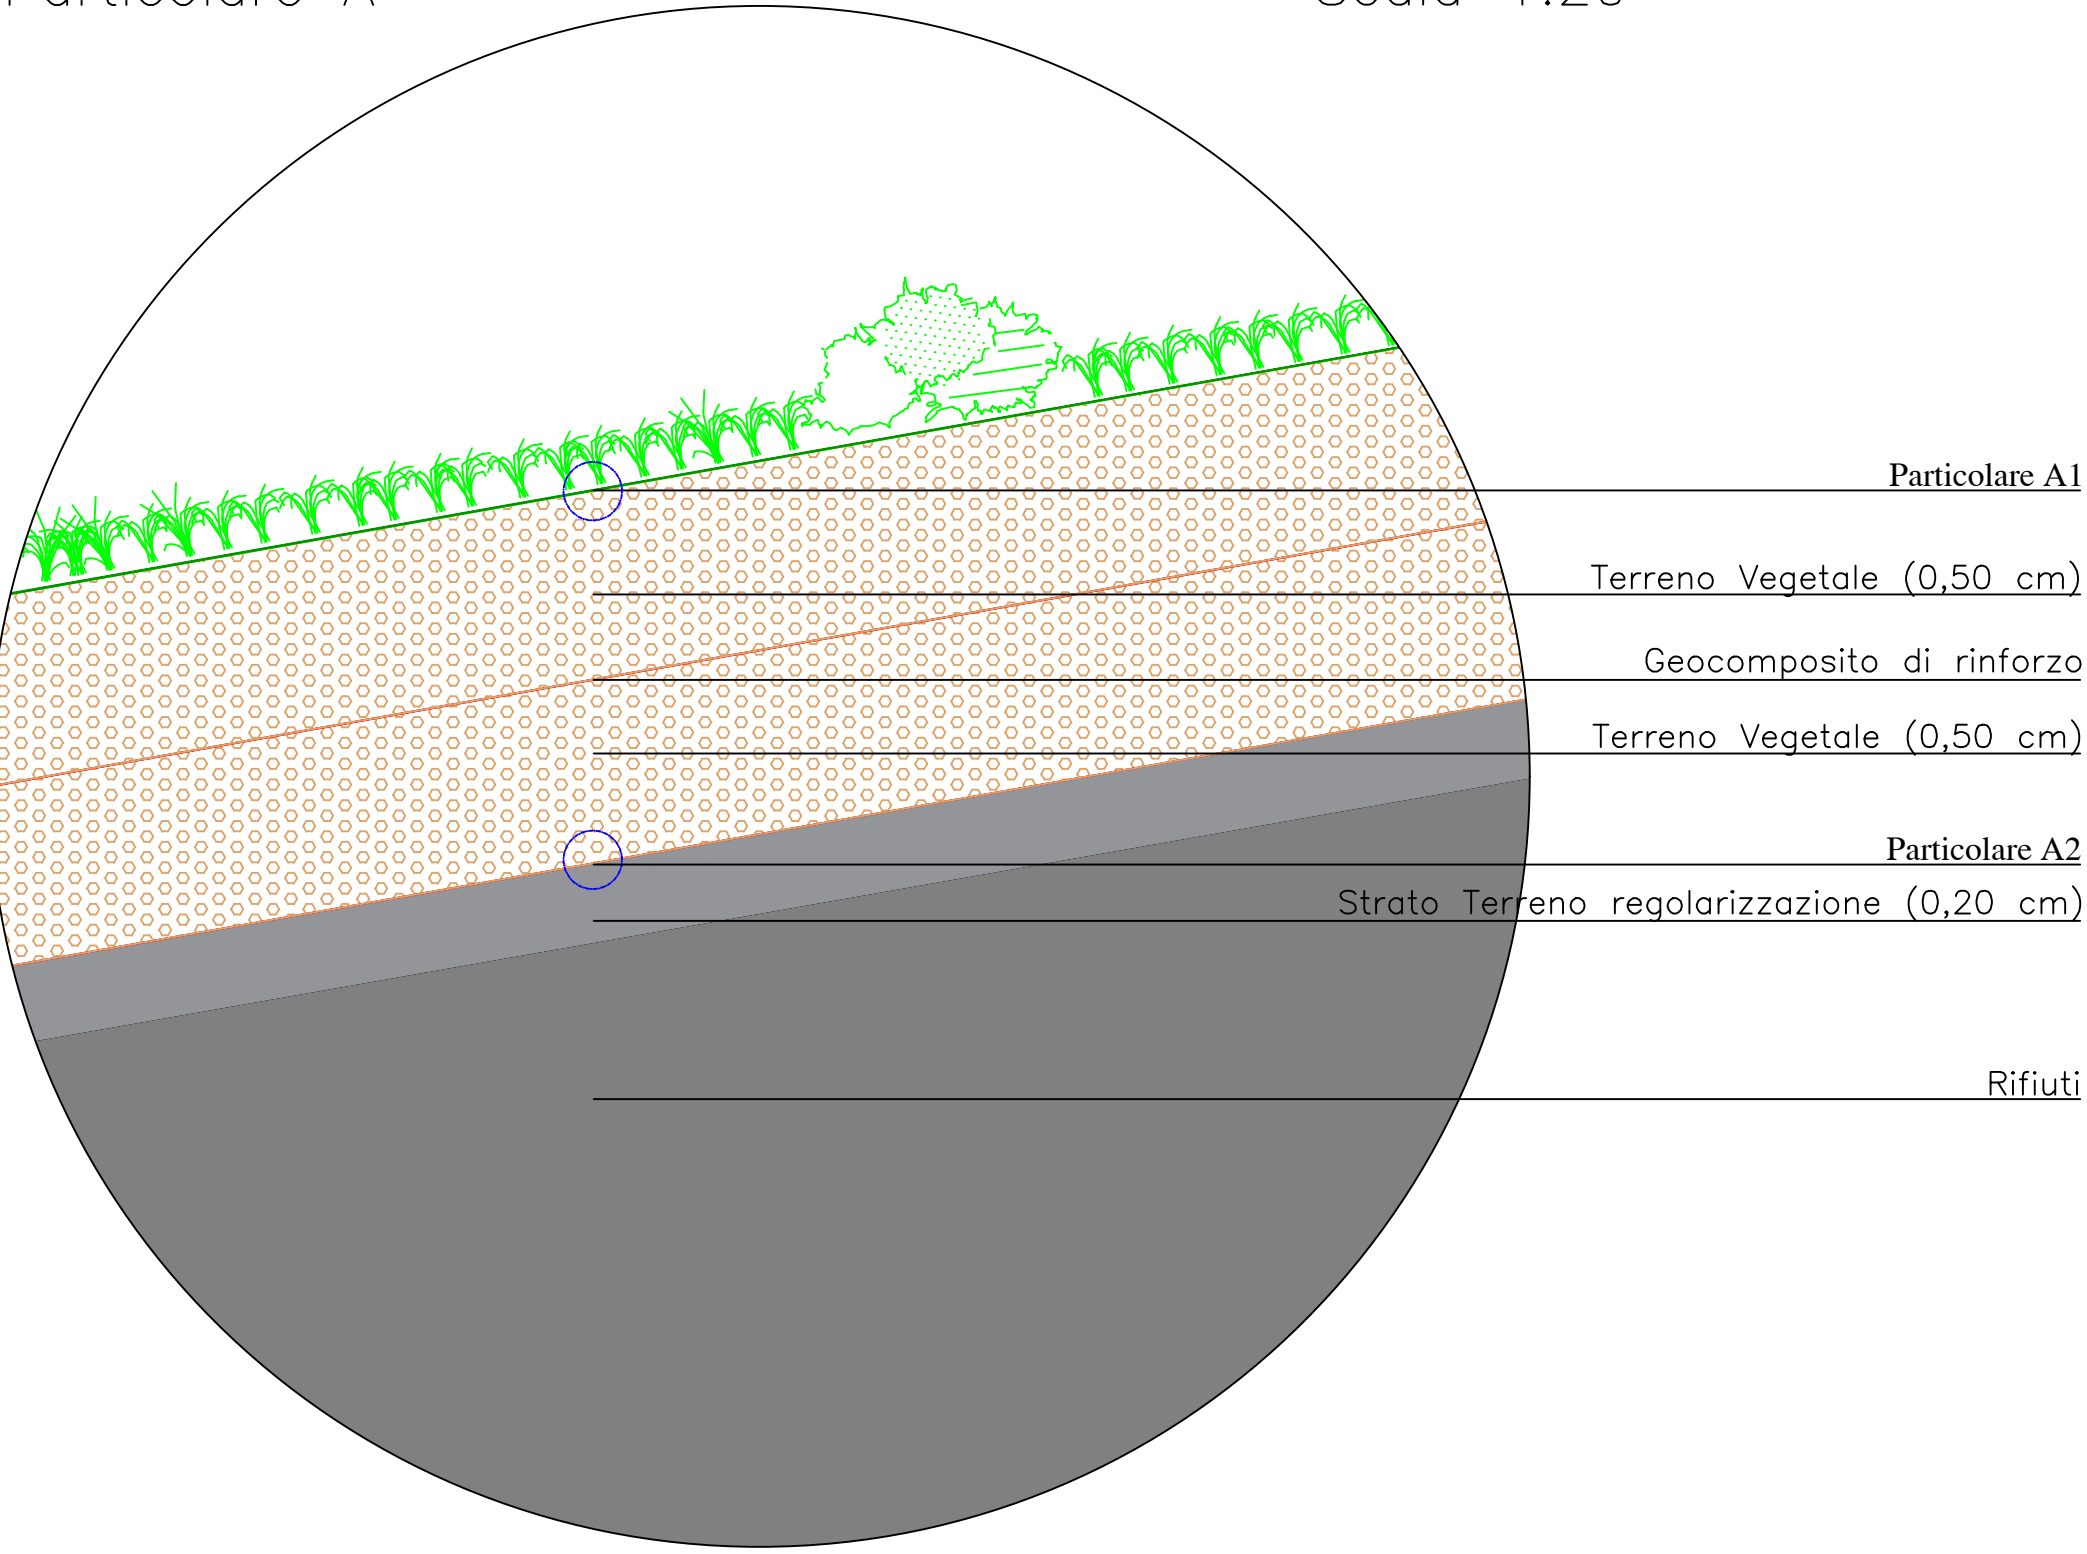


Particolare A1

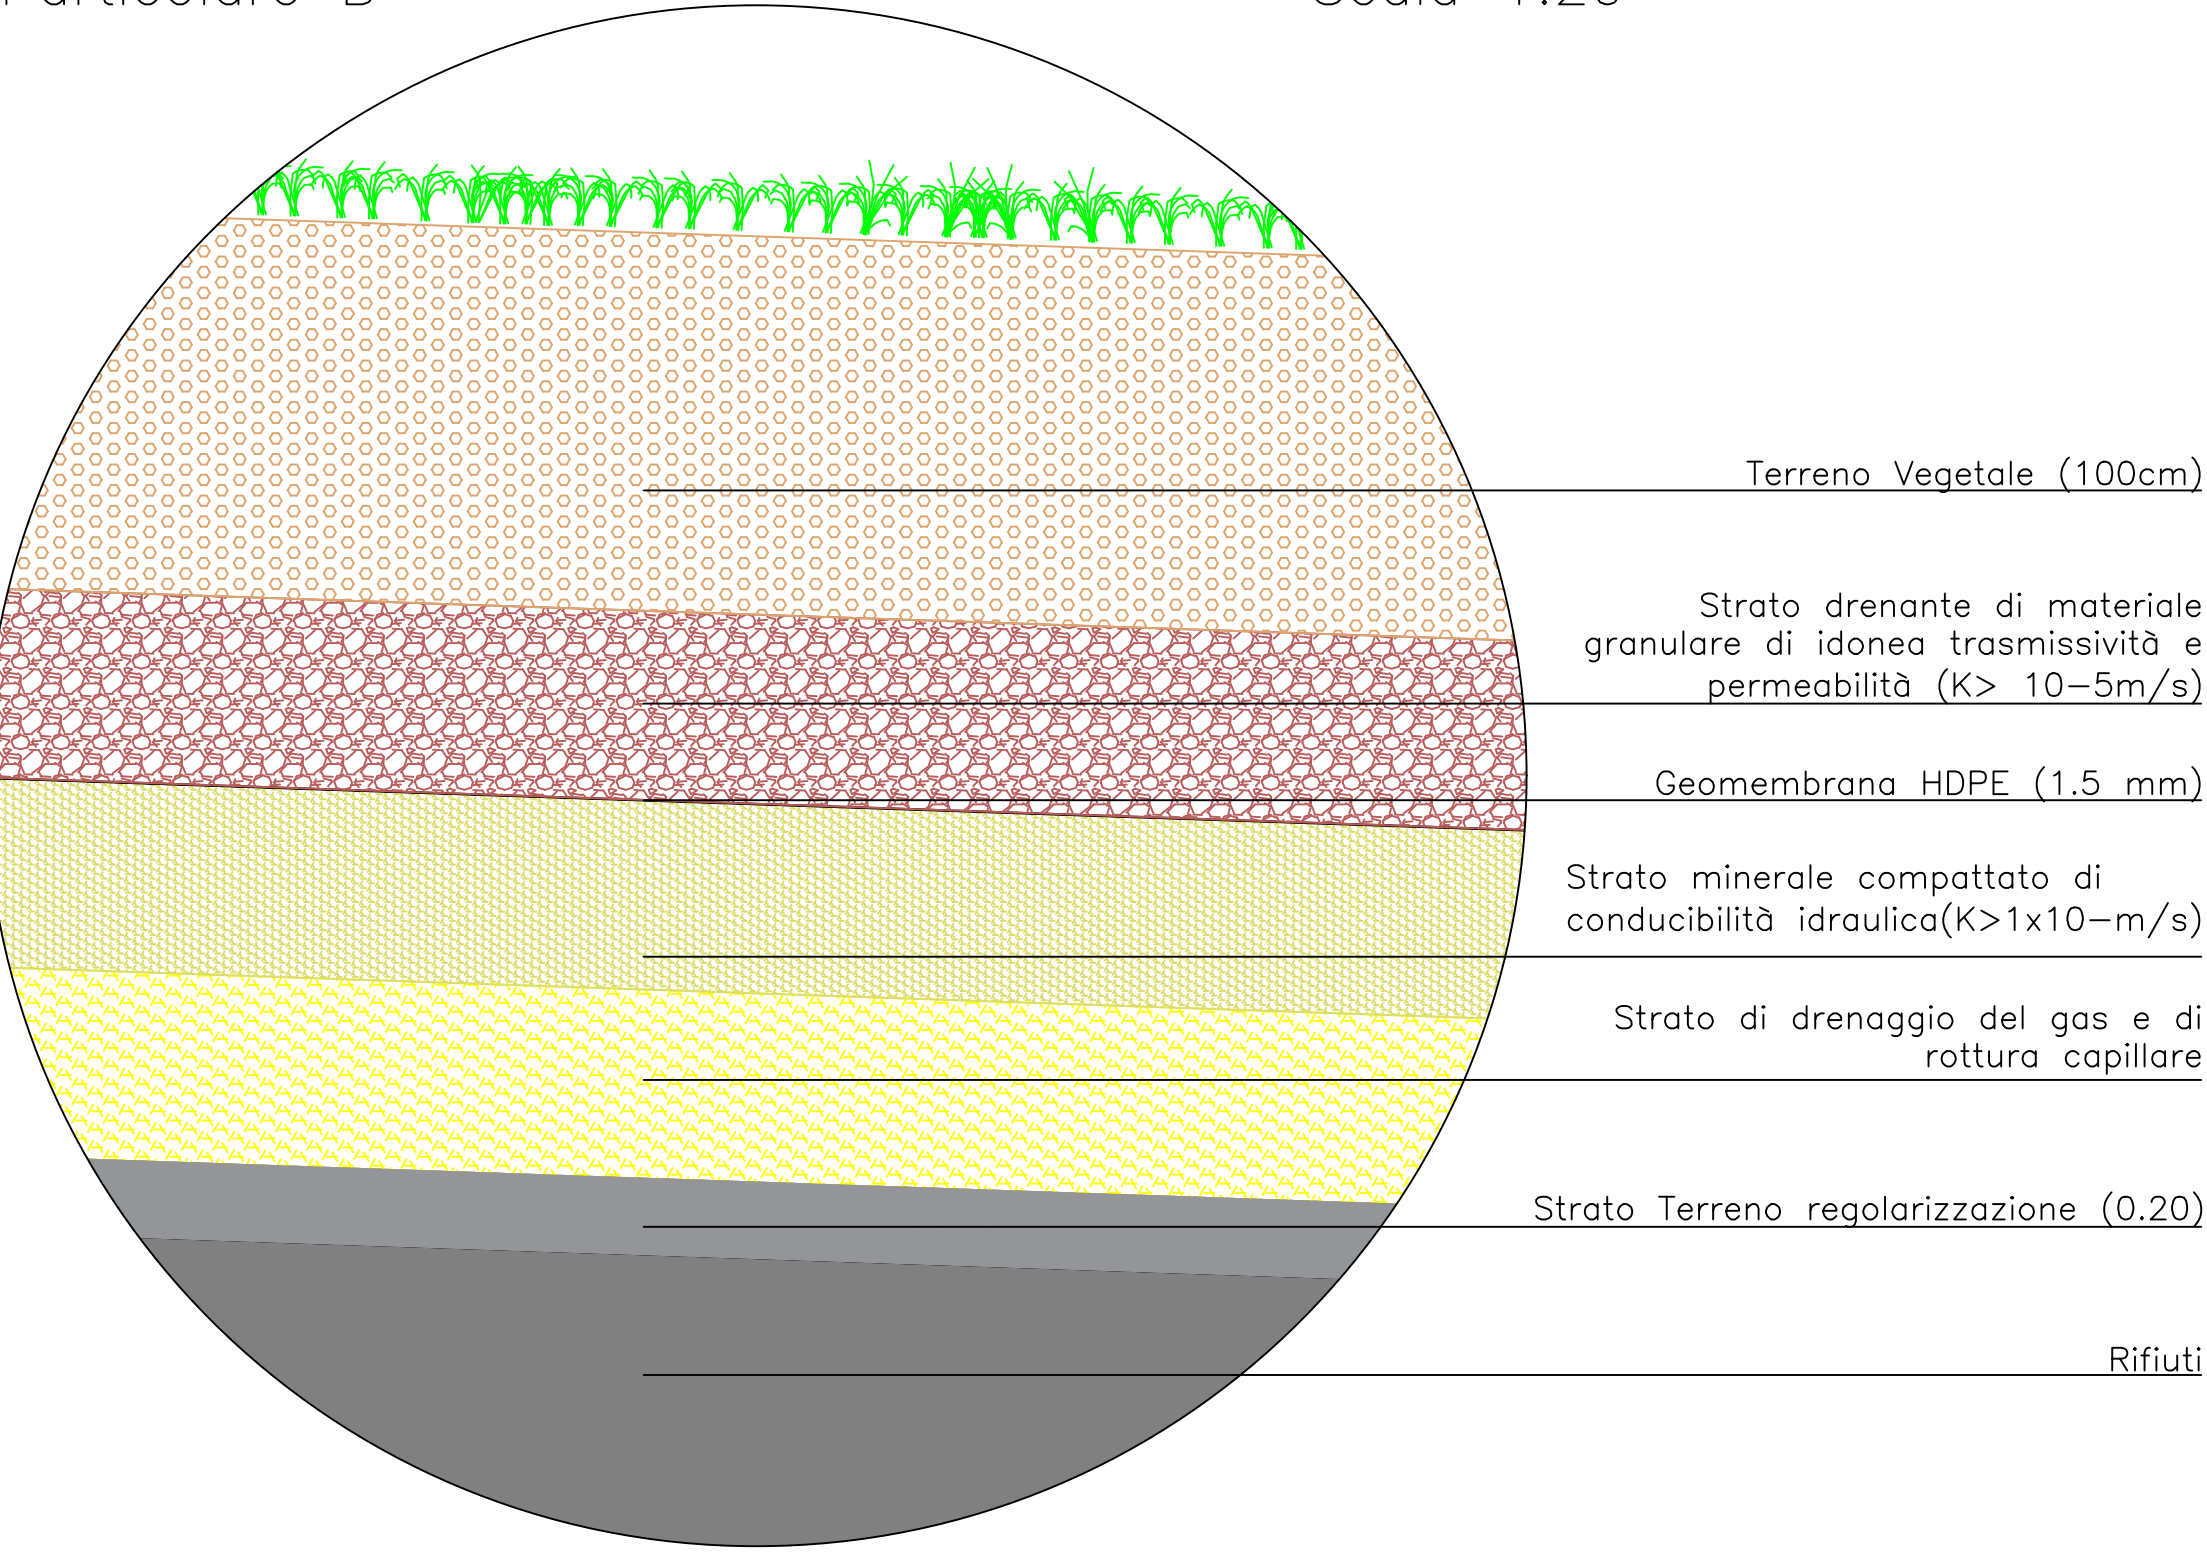


Particolare A2

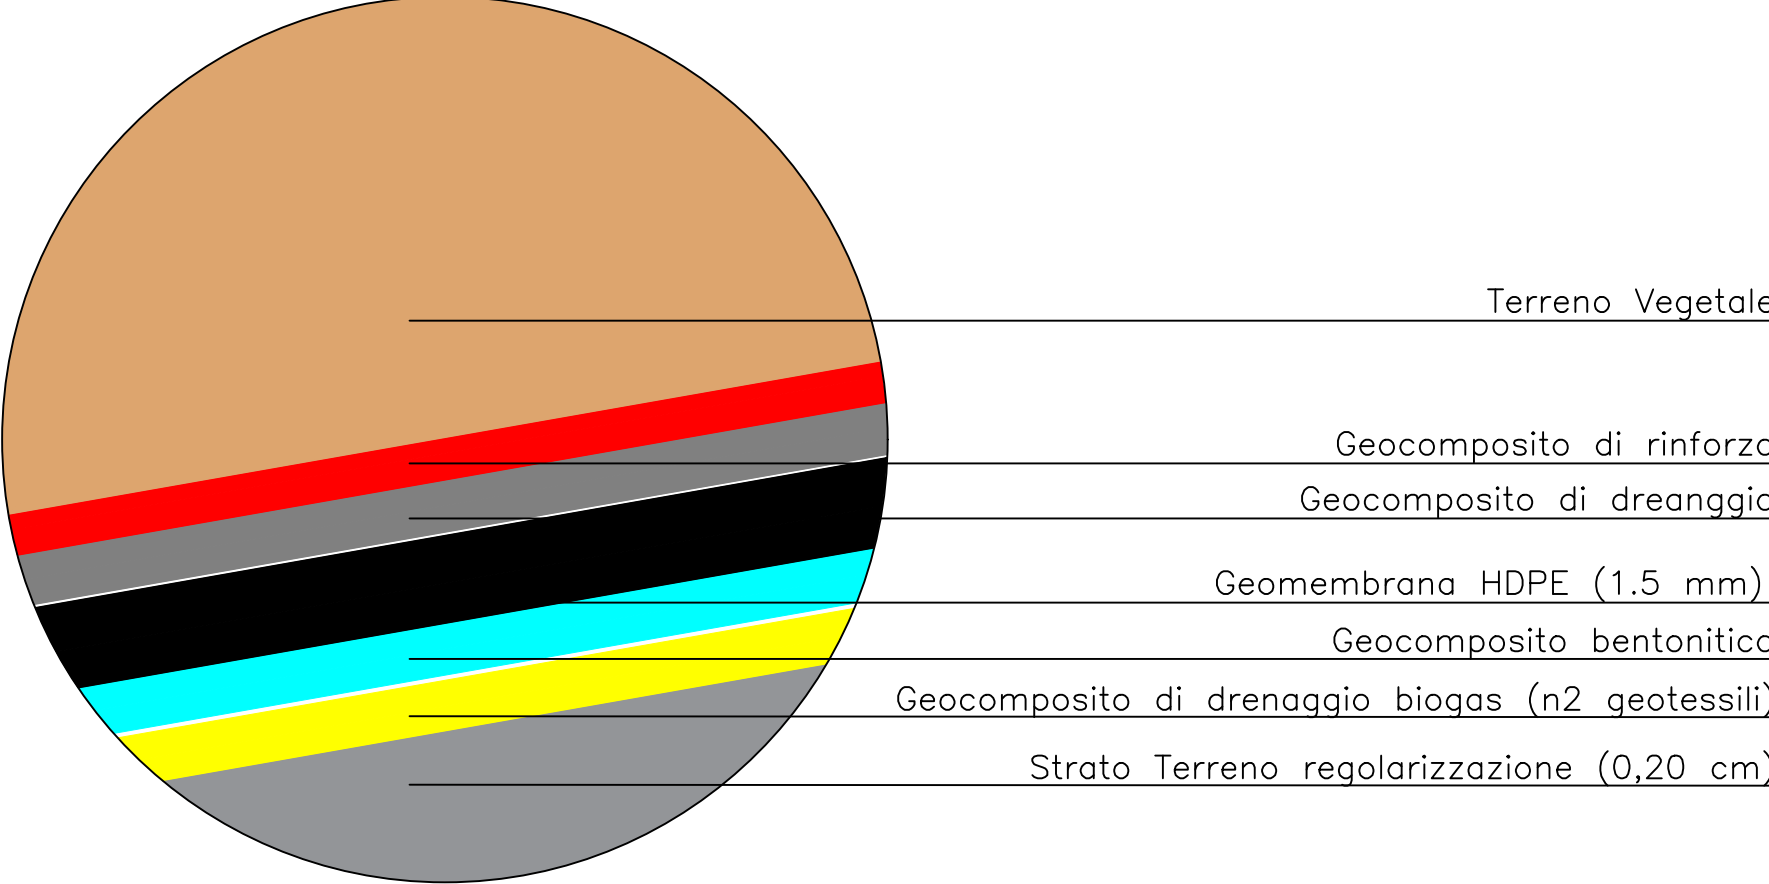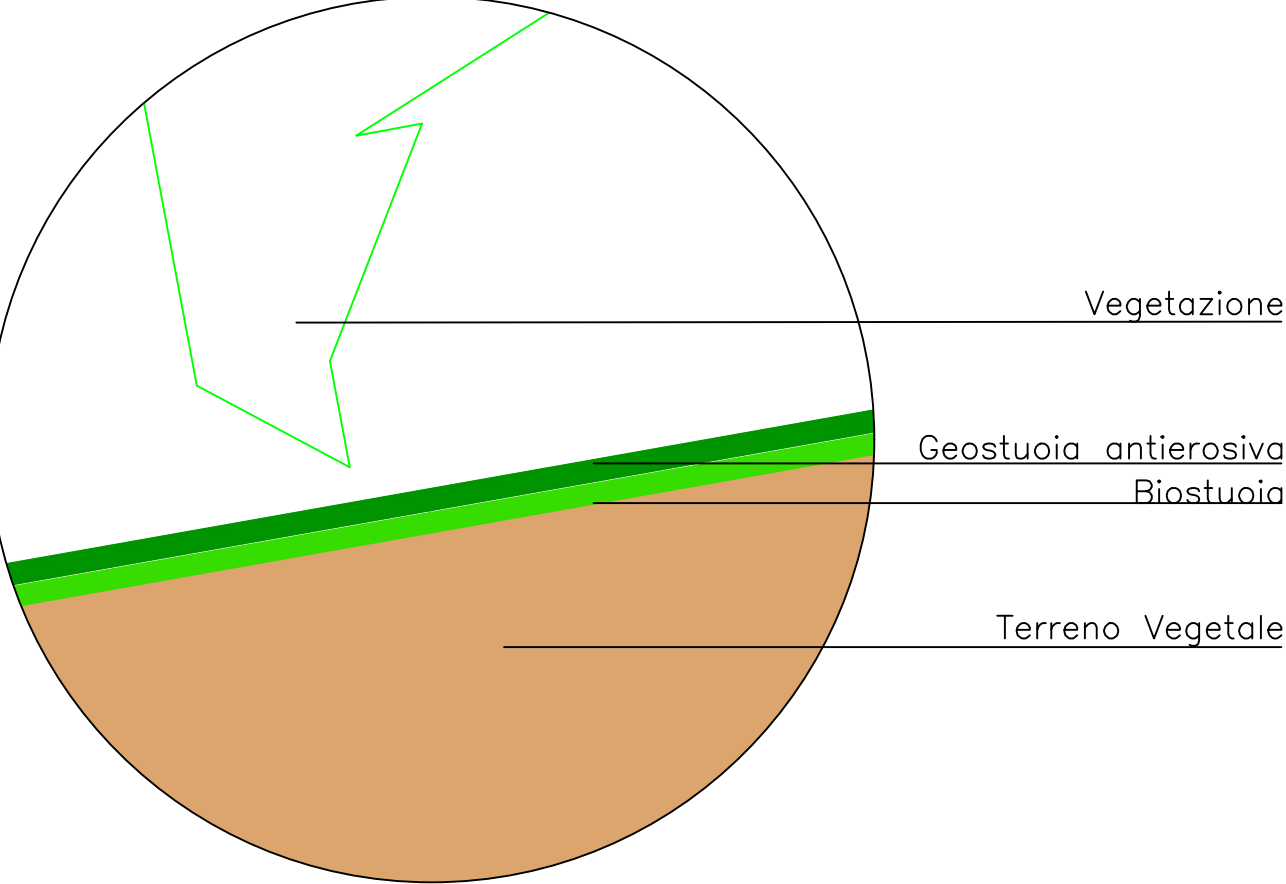



CONSORZIO Z.I.R. CHILIVANI OZIERI



**Discarica controllata per rifiuti urbani non pericolosi  
loc. Monte Coldianu – Ozieri**

Richiesta di variante all' Autorizzazione Integrata Ambientale N. 4 del 10/12/2014, aggiornamento in data 04.07.24  
Adeguamento del capping secondo le modalità costruttive previste dal D.Lgs. n. 121/2020, con recupero di volumetria disponibile al conferimento di rifiuti urbani residuali.

Sezione tipo e particolari costruttivi

Scala:

**PROGETTAZIONE:**  
CHILIVANI AMBIENTE SPA  
Z.I.R. Chilivani c/o Centro Servizi  
07014 Ozieri (SS)

**AMMINISTRATORE DELEGATO**  
CHILIVANI AMBIENTE S.P.A.  
Ing. Manuela Foddis

**DIRETTORE TECNICO**  
Ing. Fabrizio Cioccolo

**COMMISSARIO**  
CONSORZIO Z.I.R. CHILIVANI-OZIERI  
Avv. Franco Figus

Rev.	Descrizione	Redatto	Data	Verificato	Data	Approvato	Data	Autorizzato
0	Prima emissione							

Il presente documento non potrà essere copiato, riprodotto o altrimenti pubblicato, senza il consenso scritto della Chilivani Ambiente s.p.a., ogni utilizzo non autorizzato sarà perseguito a norma di legge.