

R13

MESSA IN RISERVA CER 17.03.02  
Superficie 3.000 mq

R5


DEPOSITO DEL MATERIALE DOPO  
OPERAZIONE DI TRATTAMENTO  
Superficie 3860 mq

R13

MESSA IN RISERVA  
CER 17.05.04  
Superficie 600 mq

R13

MESSA IN RISERVA  
CER 17.01.01  
Superficie 400 mq

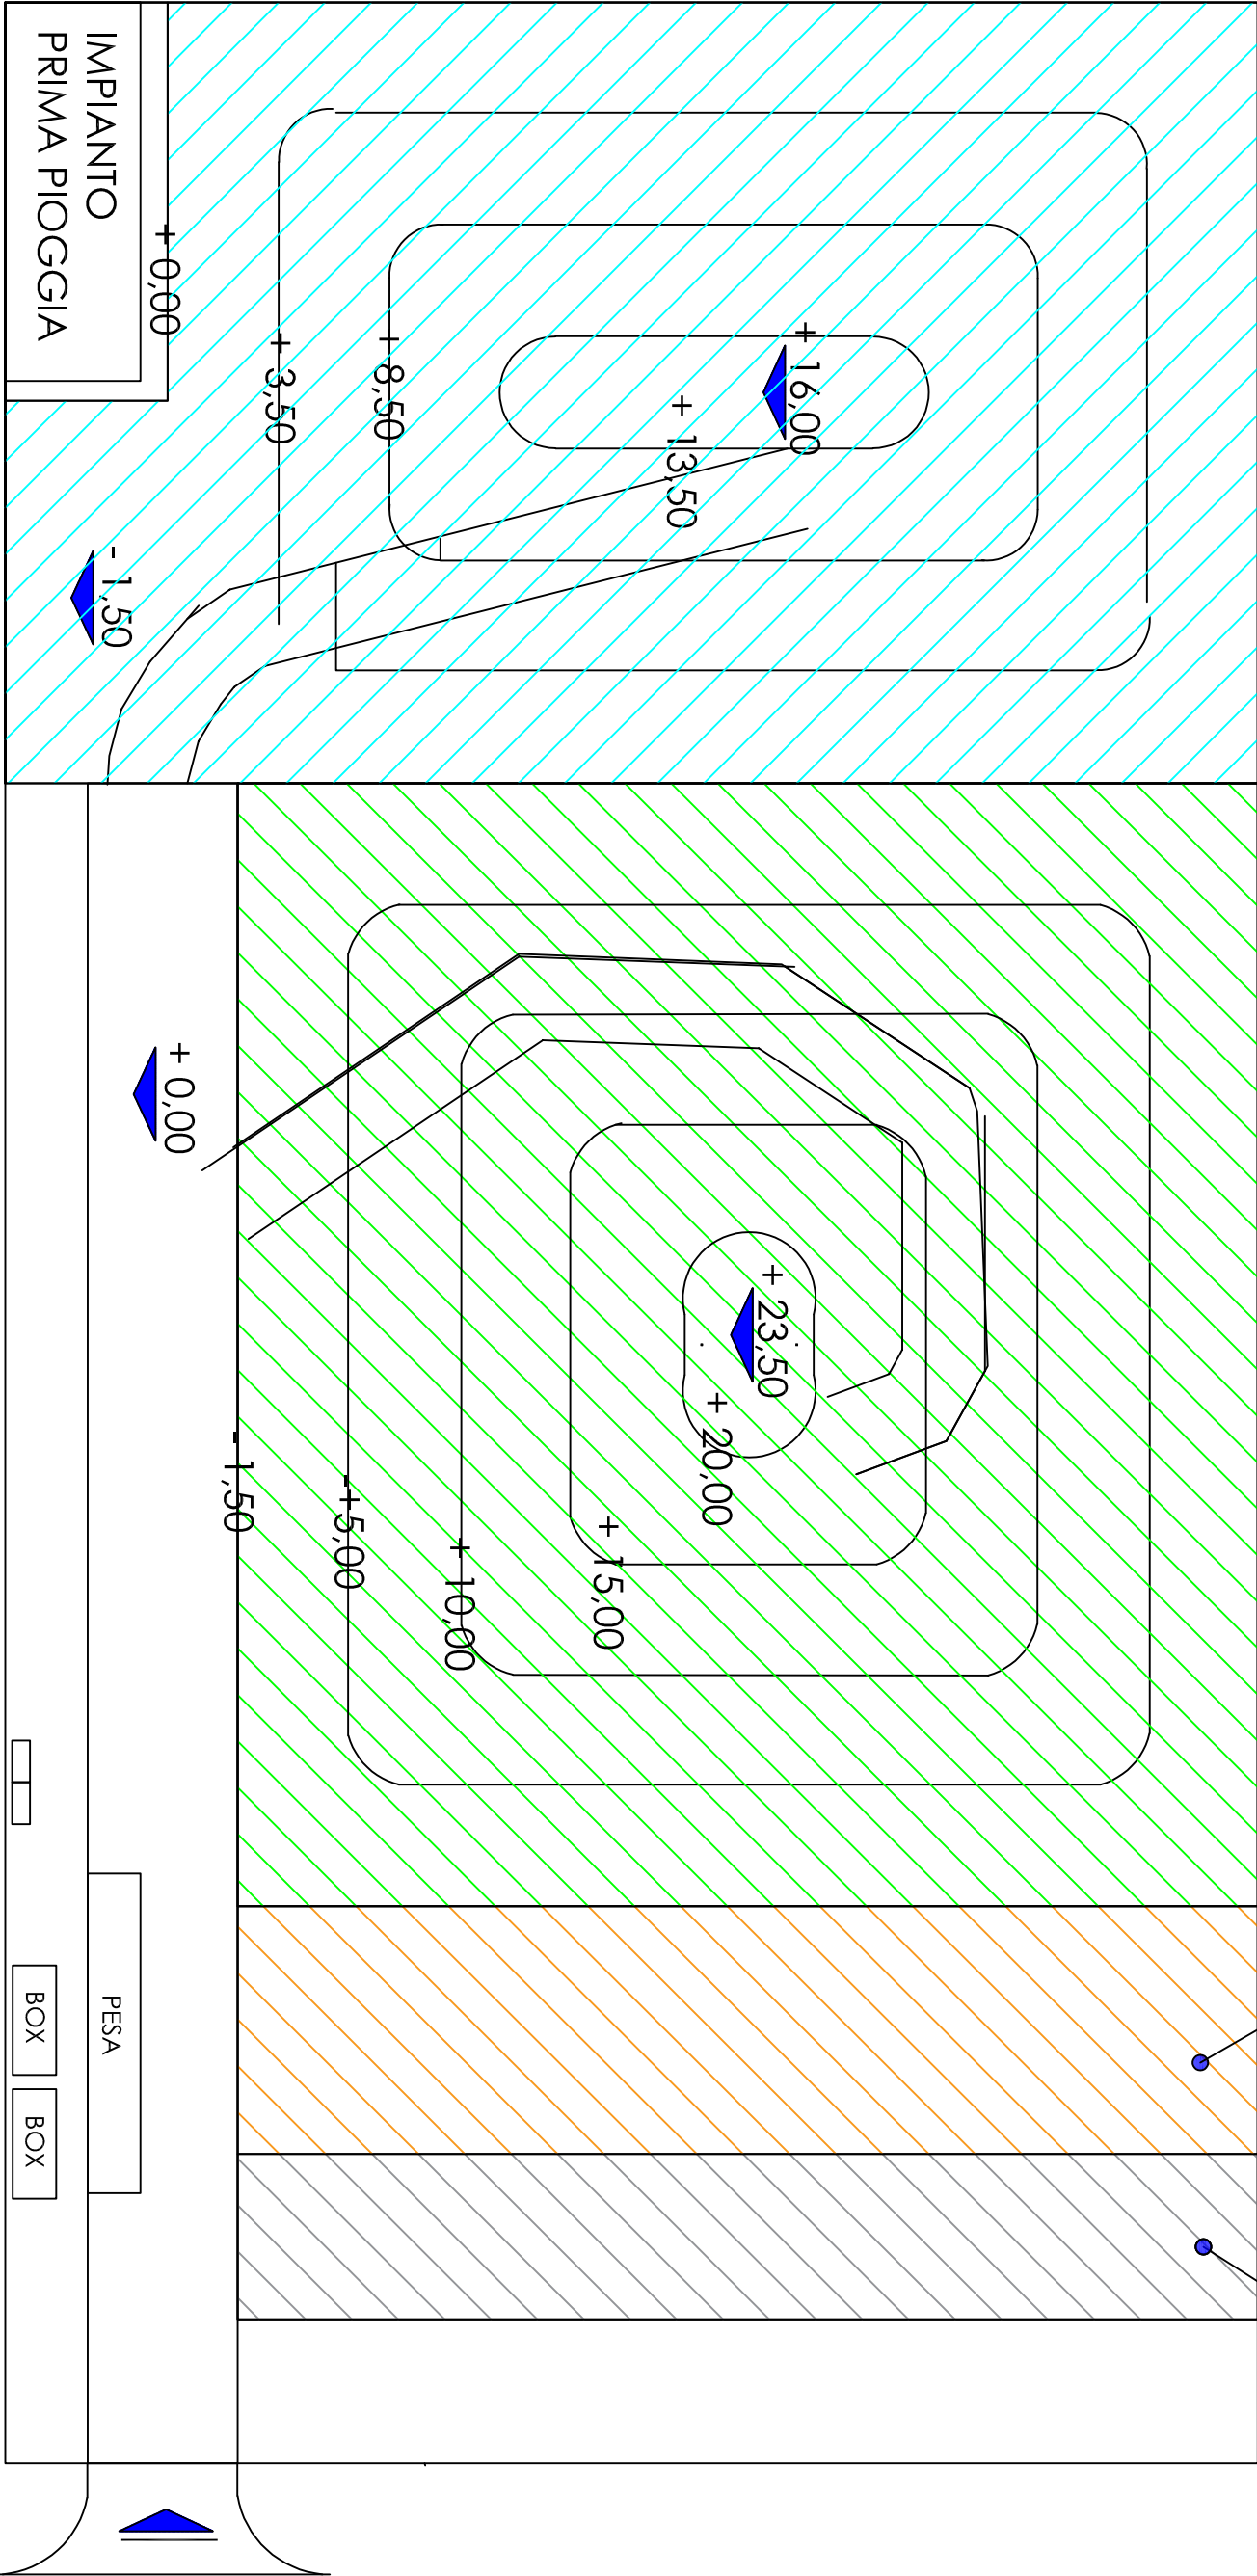

PLANIMETRIA ACURVE DI LIVELLO DEI CUMULI MASSIMO ABBANCABILI NELLE AREE R 13 E R 5 DELL'IMPIANTO TRATTAMENTO RIFIUTI  
SCALA 1:500