


Planimetria Generale Impianto

Scala 1:1.000

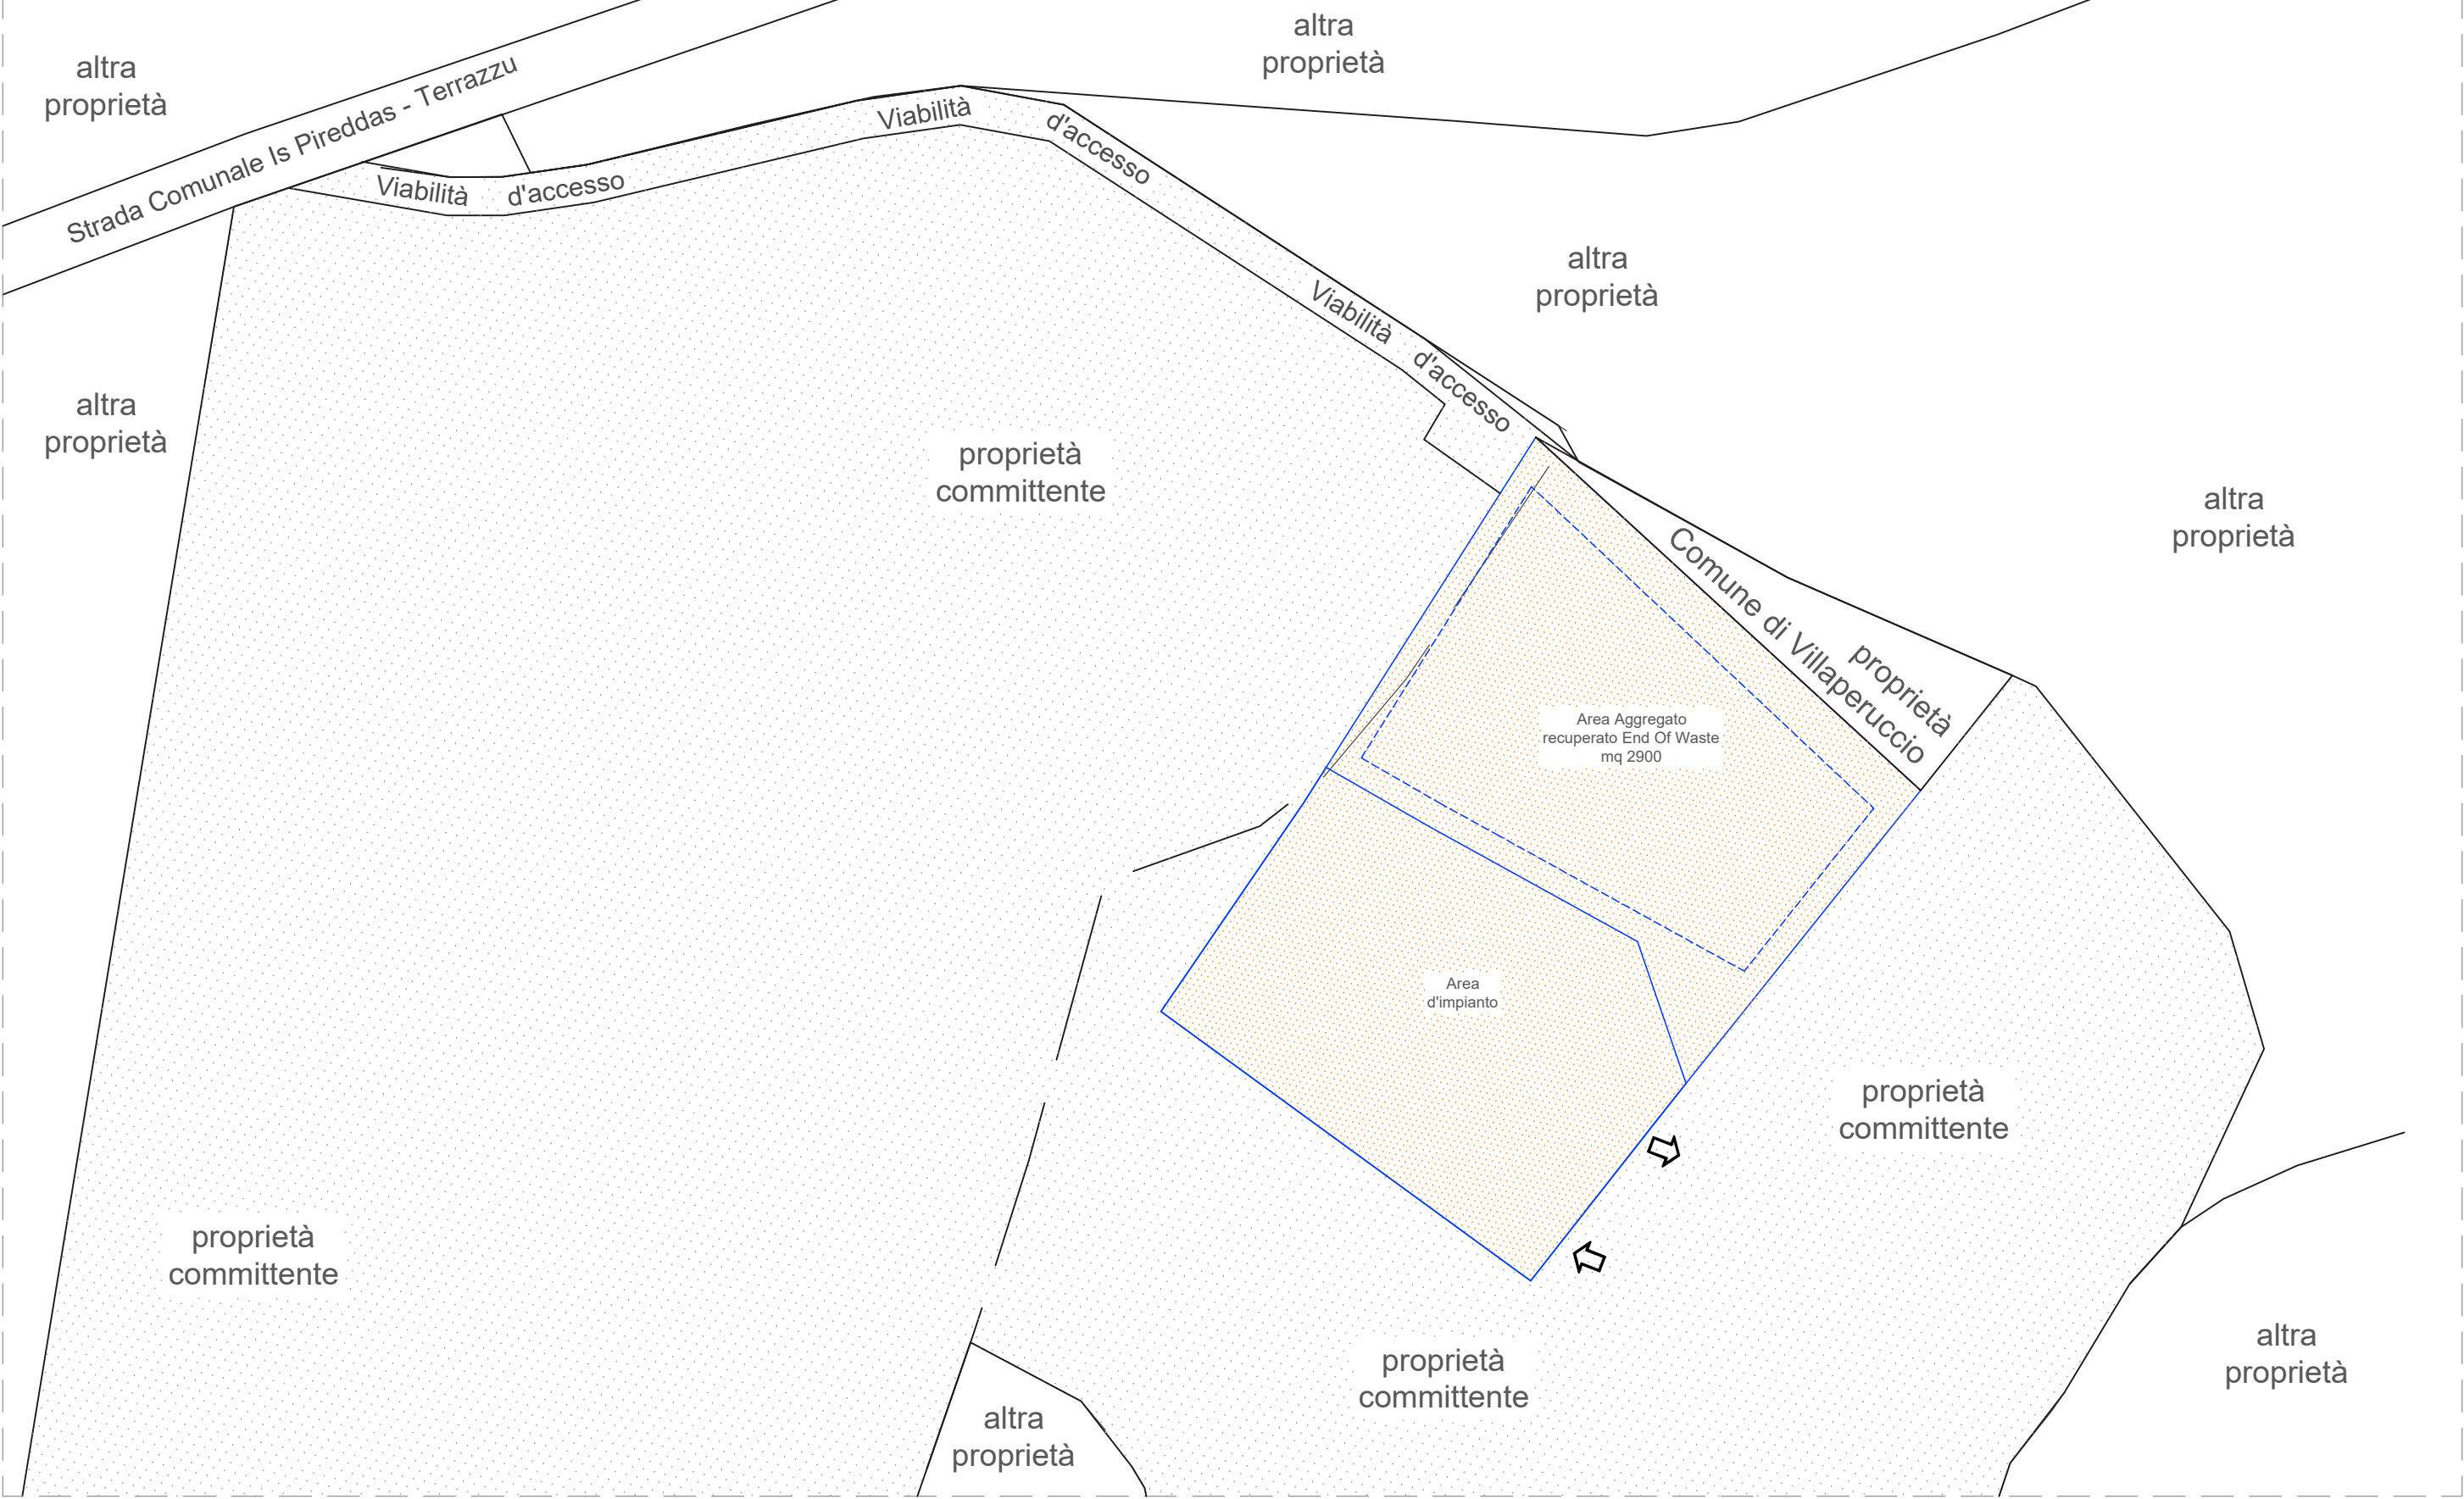

proprietà
committente

Area Aggregato
recuperato End Of Waste

proprietà
committente

ubicazione impianto trattamento
acque autorizzato

ubicazione box registrazione
pesate in entrata/uscita

ubicazione impianto
di pesatura


proprietà
committente

ingresso
area
impianto



Area Pavimentata in cls totale mq 3534

Scala 1:500

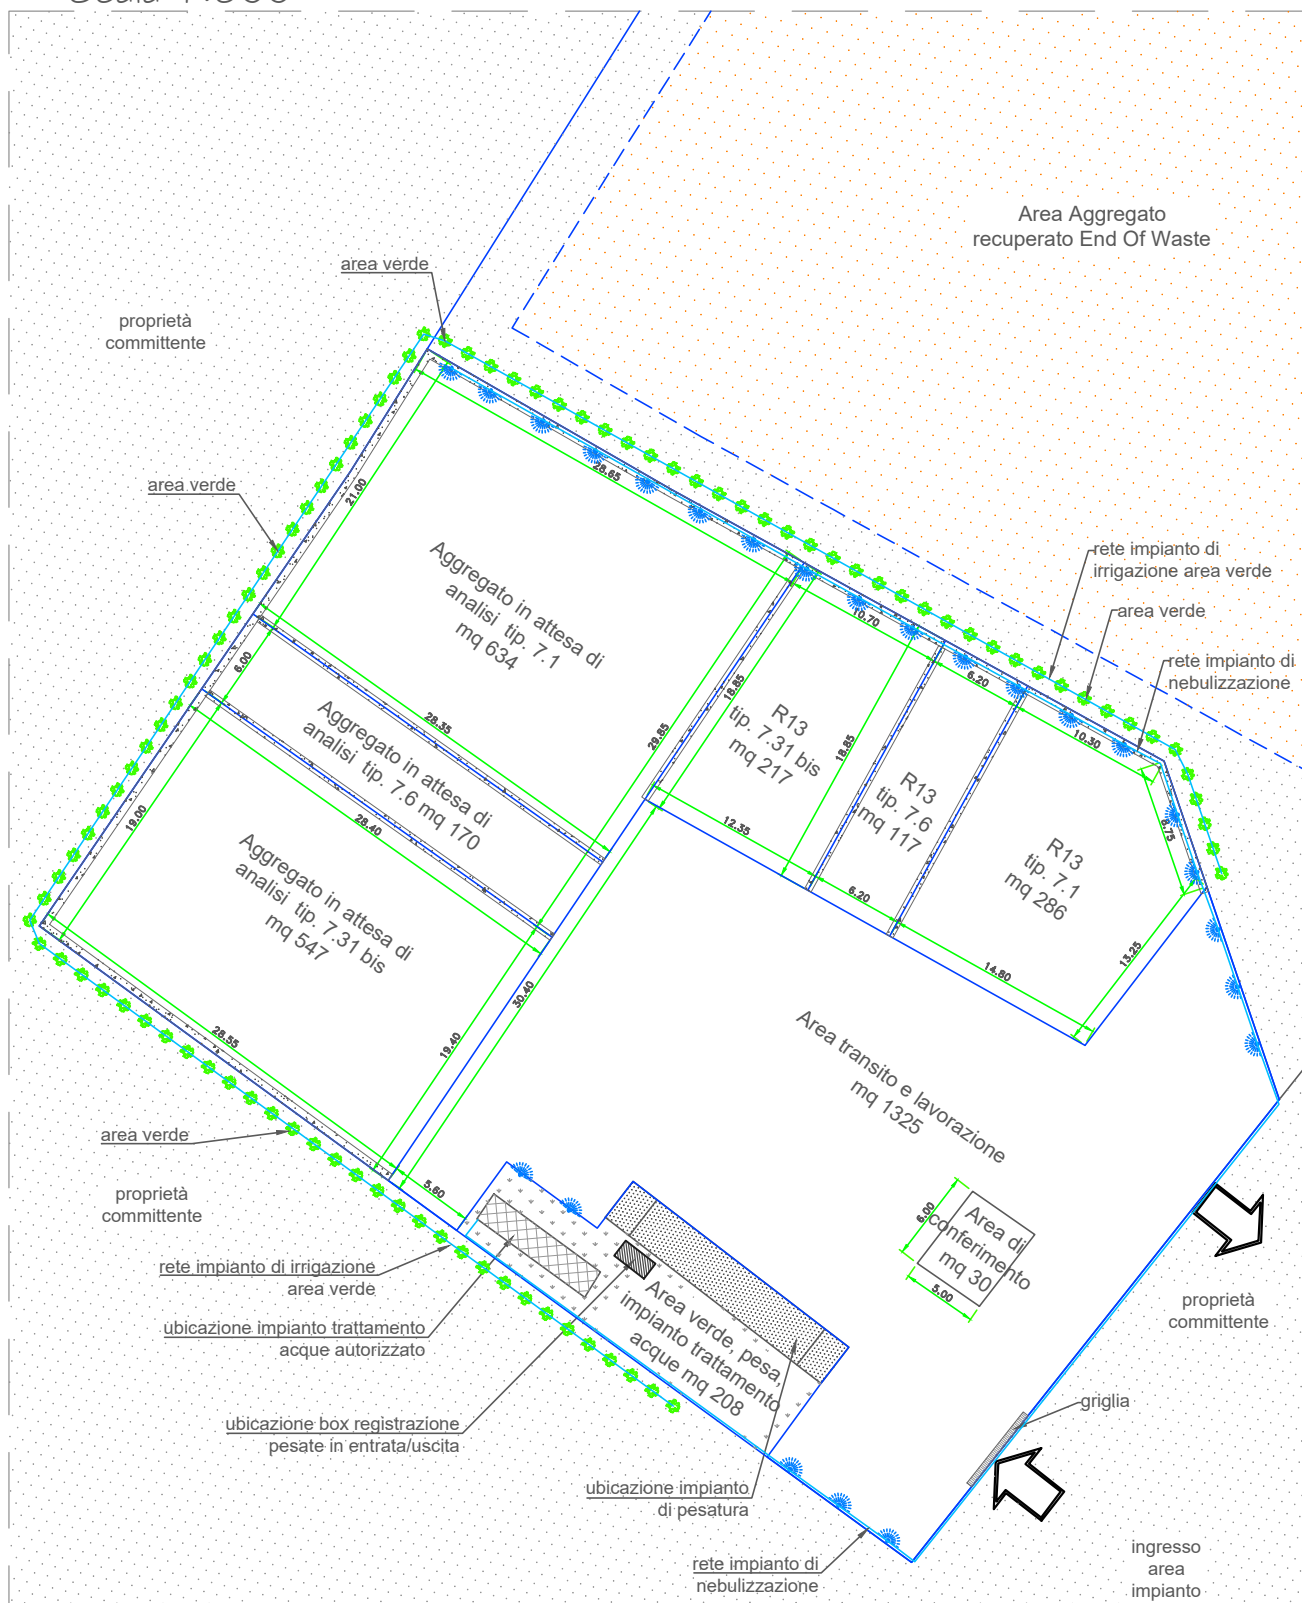

LEGENDA PLANIMETRIA						
Tipologie, Codici, Descrizioni, Zona, Superfici e Quantità dei rifiuti:						
Tipologie di cui al D.M. 05/02/1998	Cod. CER	Descrizione	Operazioni di recupero	Superficie (mq)	Quantità (mc)	Quantità (tonnellate)
7.1	101311	rifiuti della produzione di materiali compositi a base di cemento, diversi da quelli di cui alle voci [101309] e [101310]	R13 / R5	286	858	1287
	170101	cemento				
	170102	mattoni				
	170103	mattonelle e ceramiche				
	170107	Miscugli di cemento, mattoni, mattonelle e ceramiche, diversi da quelle di cui alla voce [170106]				
	170904	Rifiuti misti dell'attività di costruzione e demolizione, diversi da quelli di cui alle voci [170901], [170902] e [170903]				
7.1	Aggregato in attesa di analisi di rifiuti lavorati dalla tip. 7.1			634	1902	2853
7.31 bis	170504	Terra e rocce, diverse da quelle di cui alla voce [170503]	R13 / R5	217	651	977
7.31 bis	Aggregato in attesa di analisi di rifiuti lavorati dalla tip. 7.31 bis			547	1641	2462
7.6	170302	Miscele bituminose diverse da quelle di cui alla voce [170301]	R13 / R5	117	351	527
7.6	Aggregato in attesa di analisi di rifiuti lavorati dalla tip. 7.6			170	510	765
	Area Conferimento			30		
	Area transito e lavorazione			1325		
	Area verde, pesa, impianto di trattamento acque			208		
7.1 - 7.6 - 7.31 bis		Area Aggregato recuperato End Of Waste		2900	8700	13050