



COROGRAFIA IGM FOGLIO 444 SEZ I - OLBIA EST
Scala 1:25000




ZONIZZAZIONE P.R.I. DEL CIPNES
Scala 1:10.000

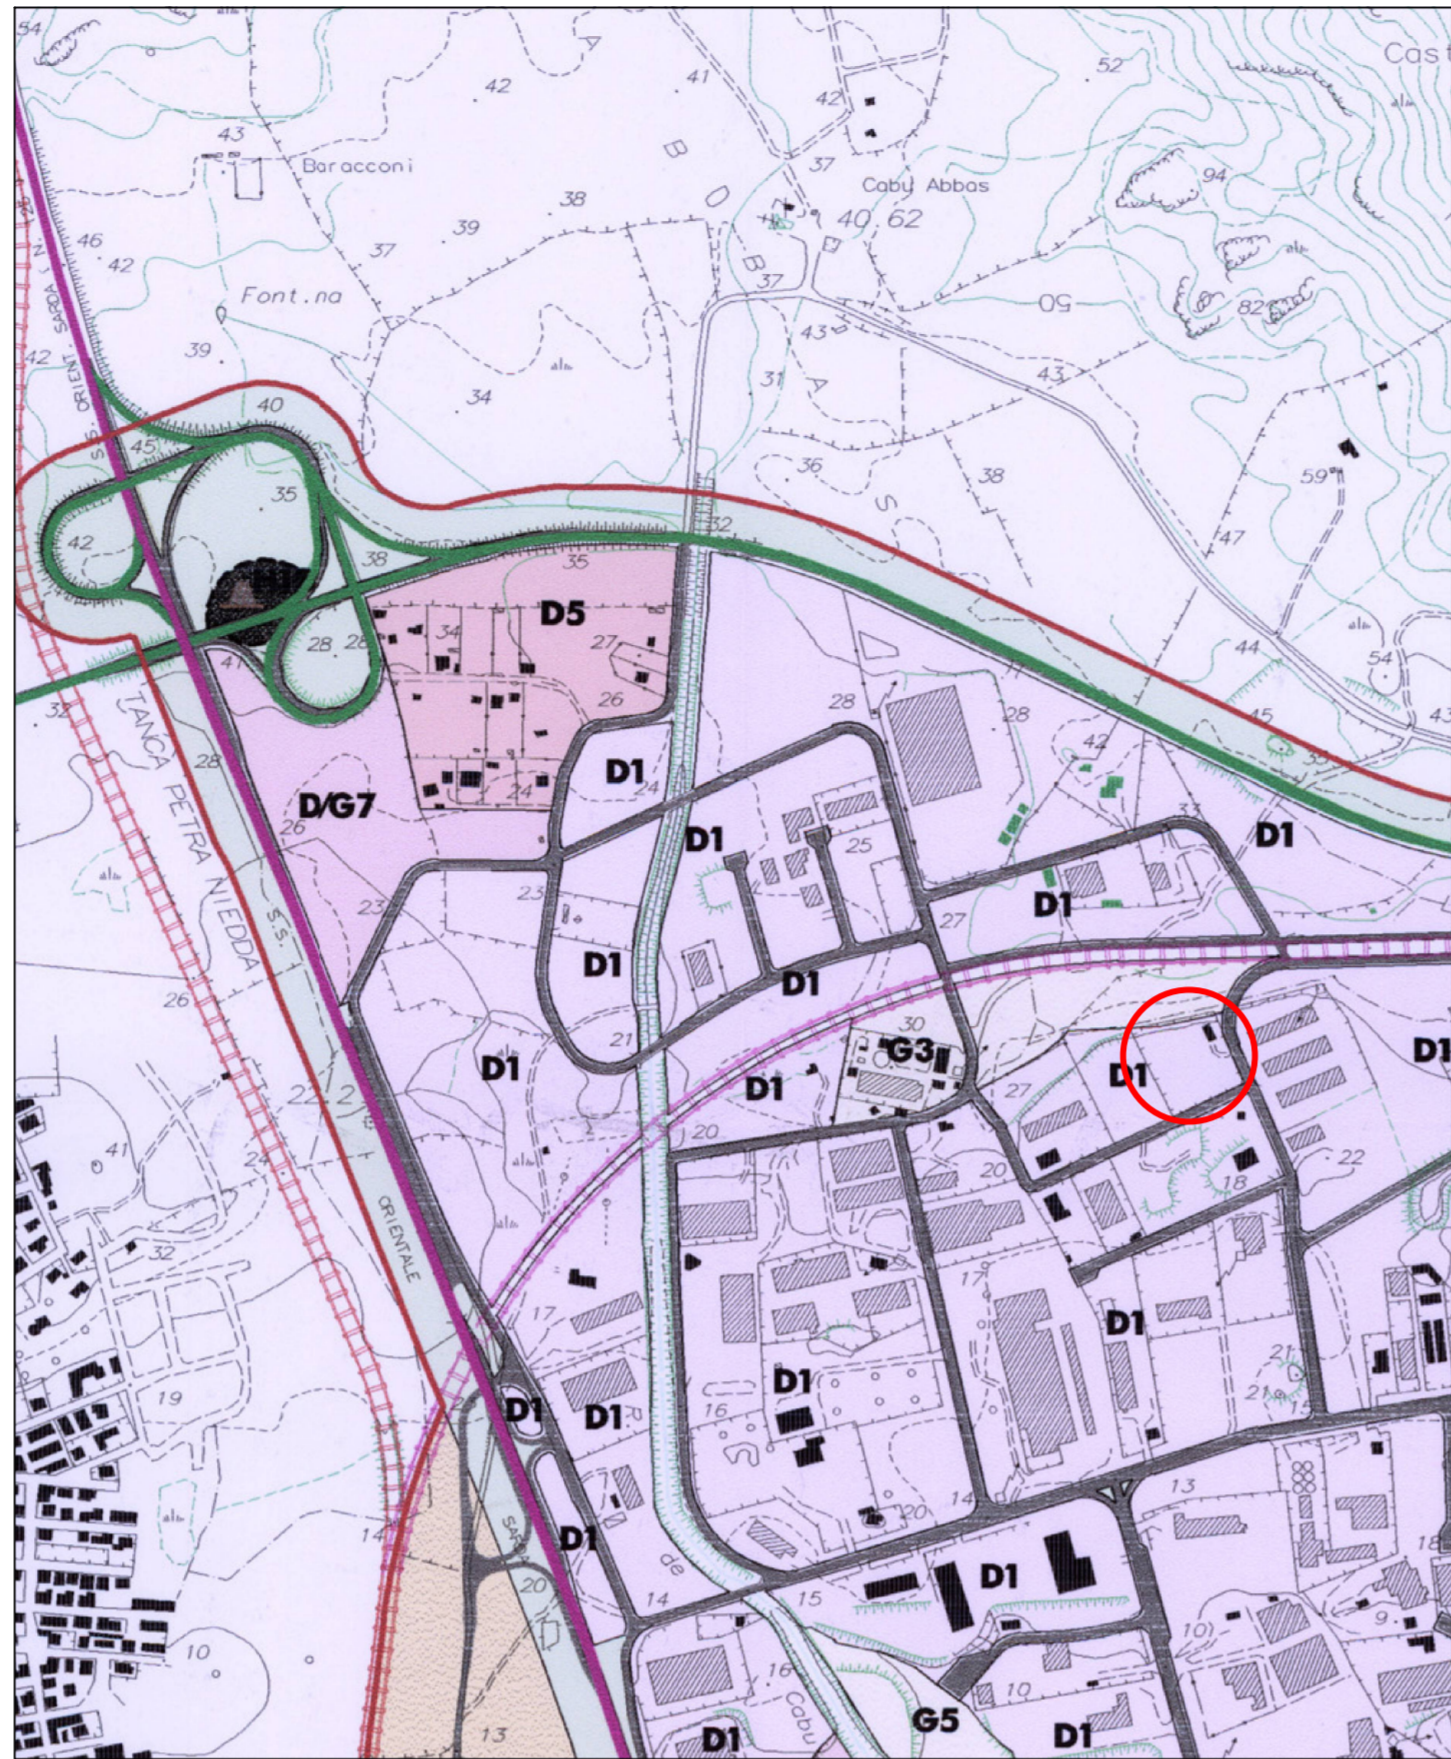


AEROFOTOGRAMMETRICO
Scala 1:2.000

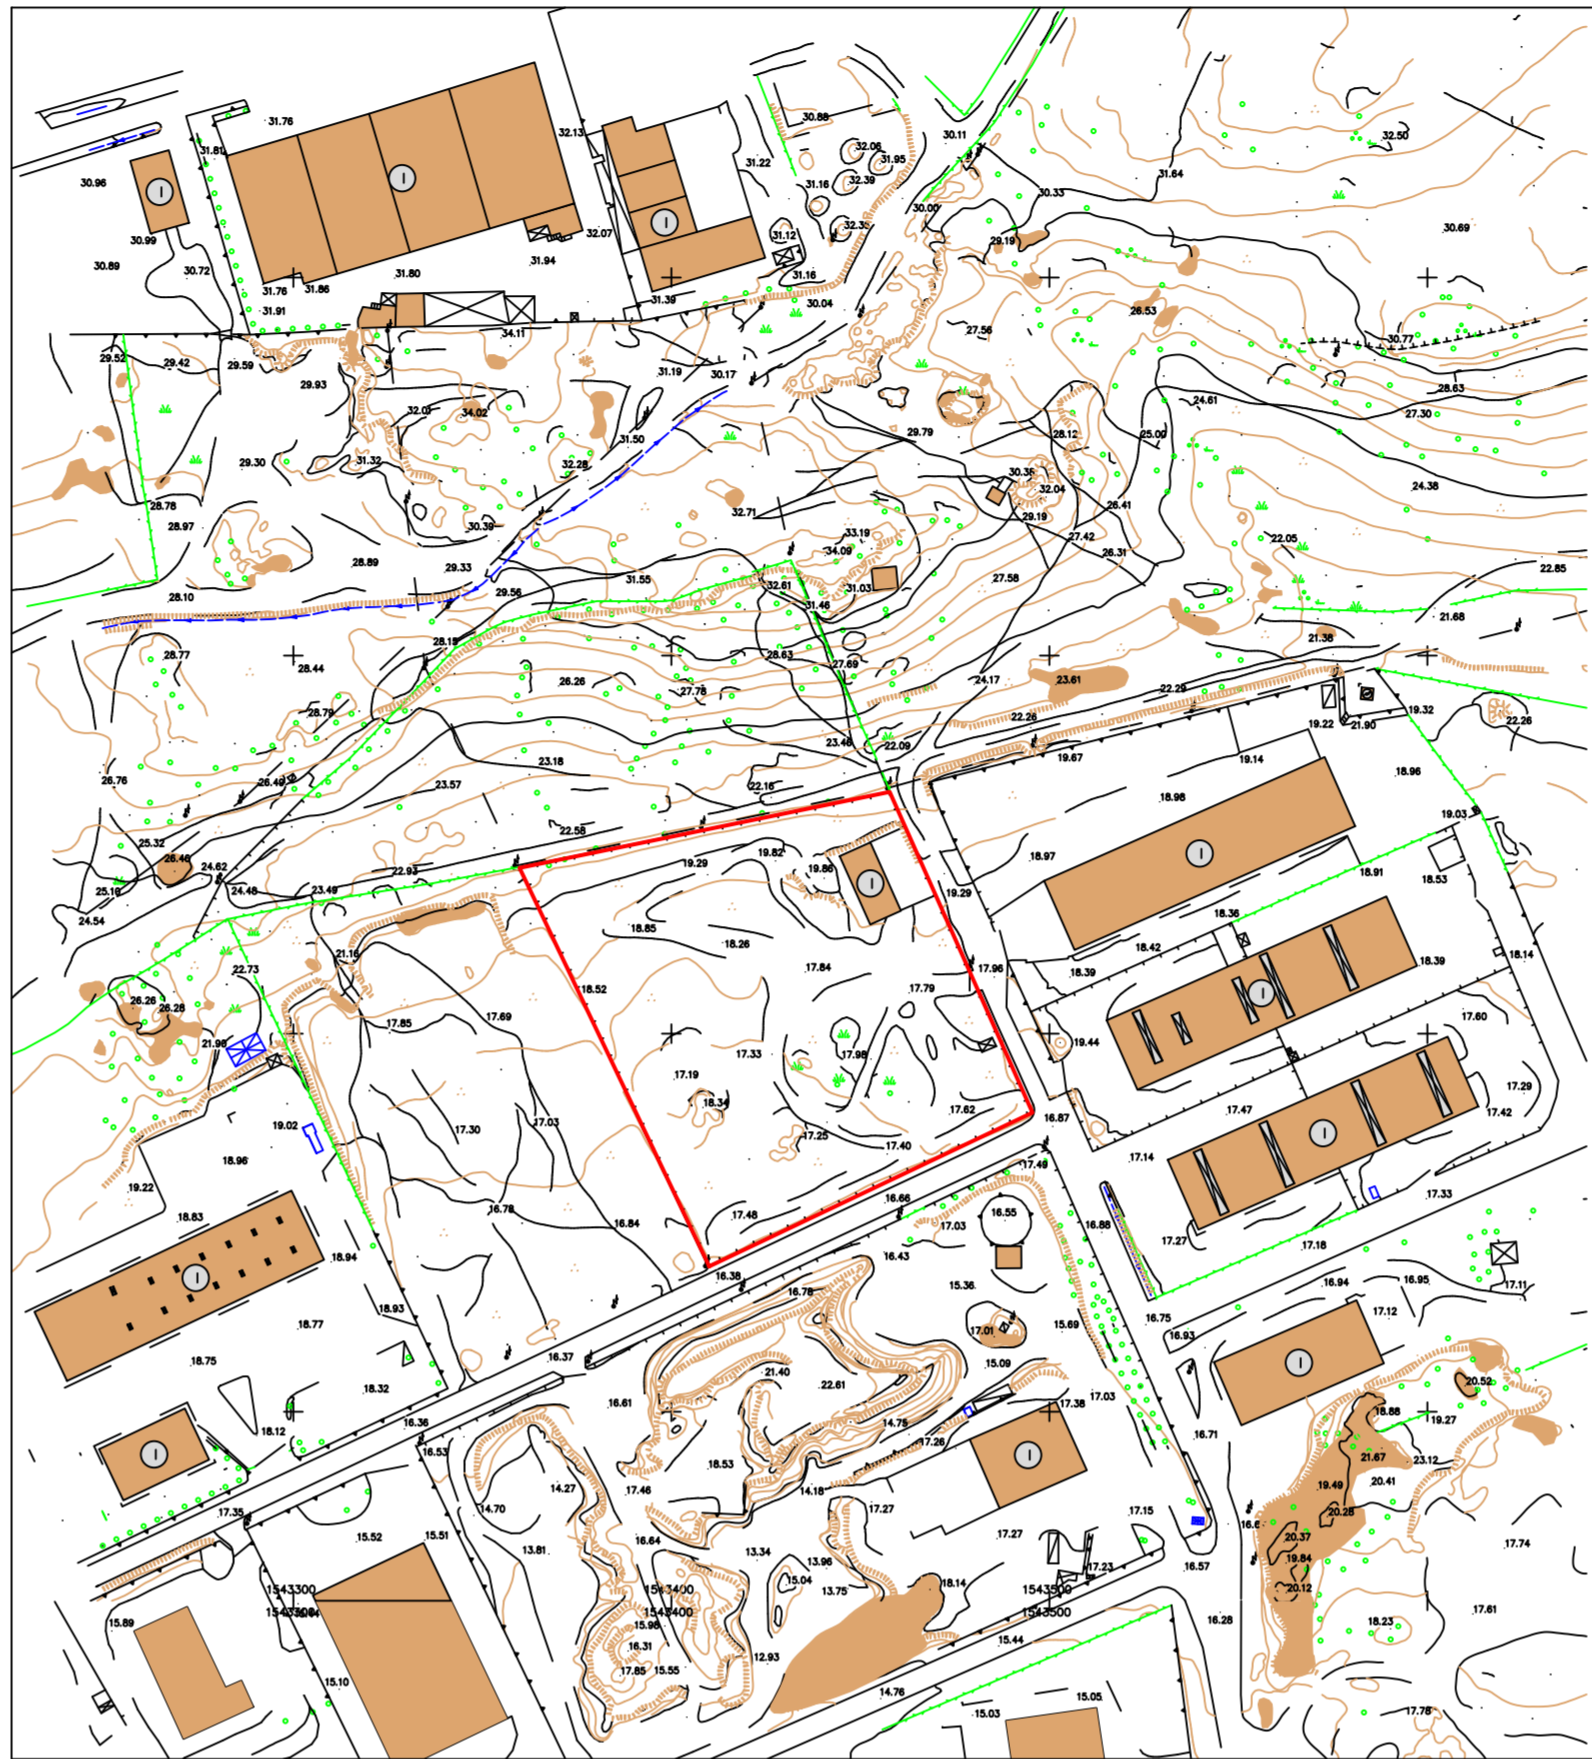

STRALCIO CARTA STUDIO DI DETTAGLIO RISCHIO FRANA
(L'INTERVENTO RICADE IN ZONA HG1)

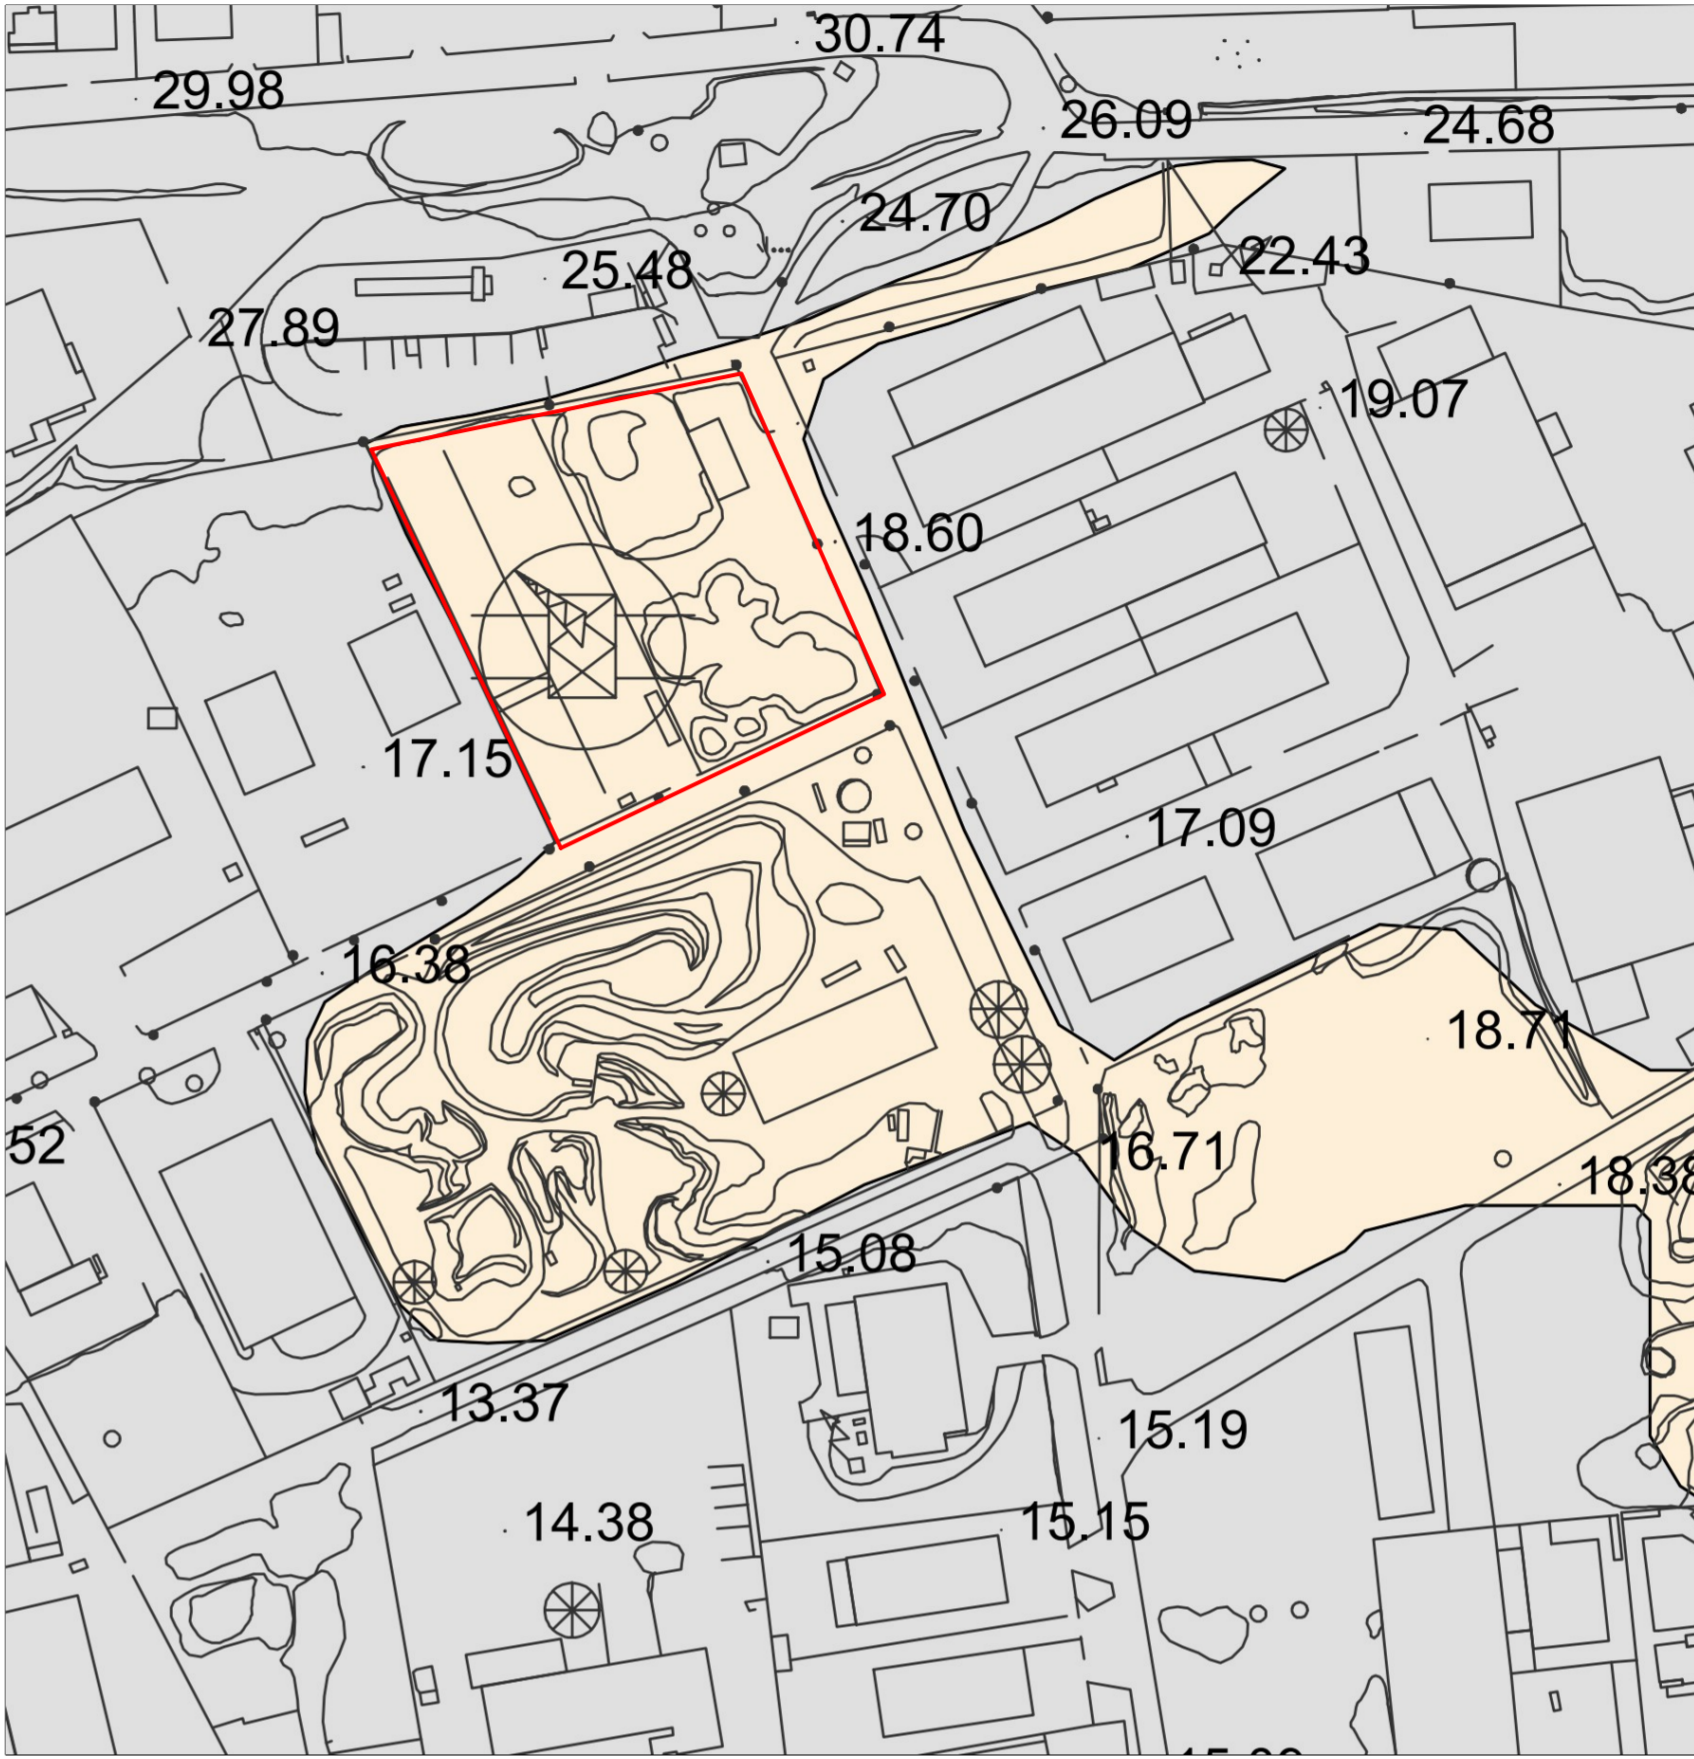

INQUADRAMENTO SU PPR
Scala 1:25000

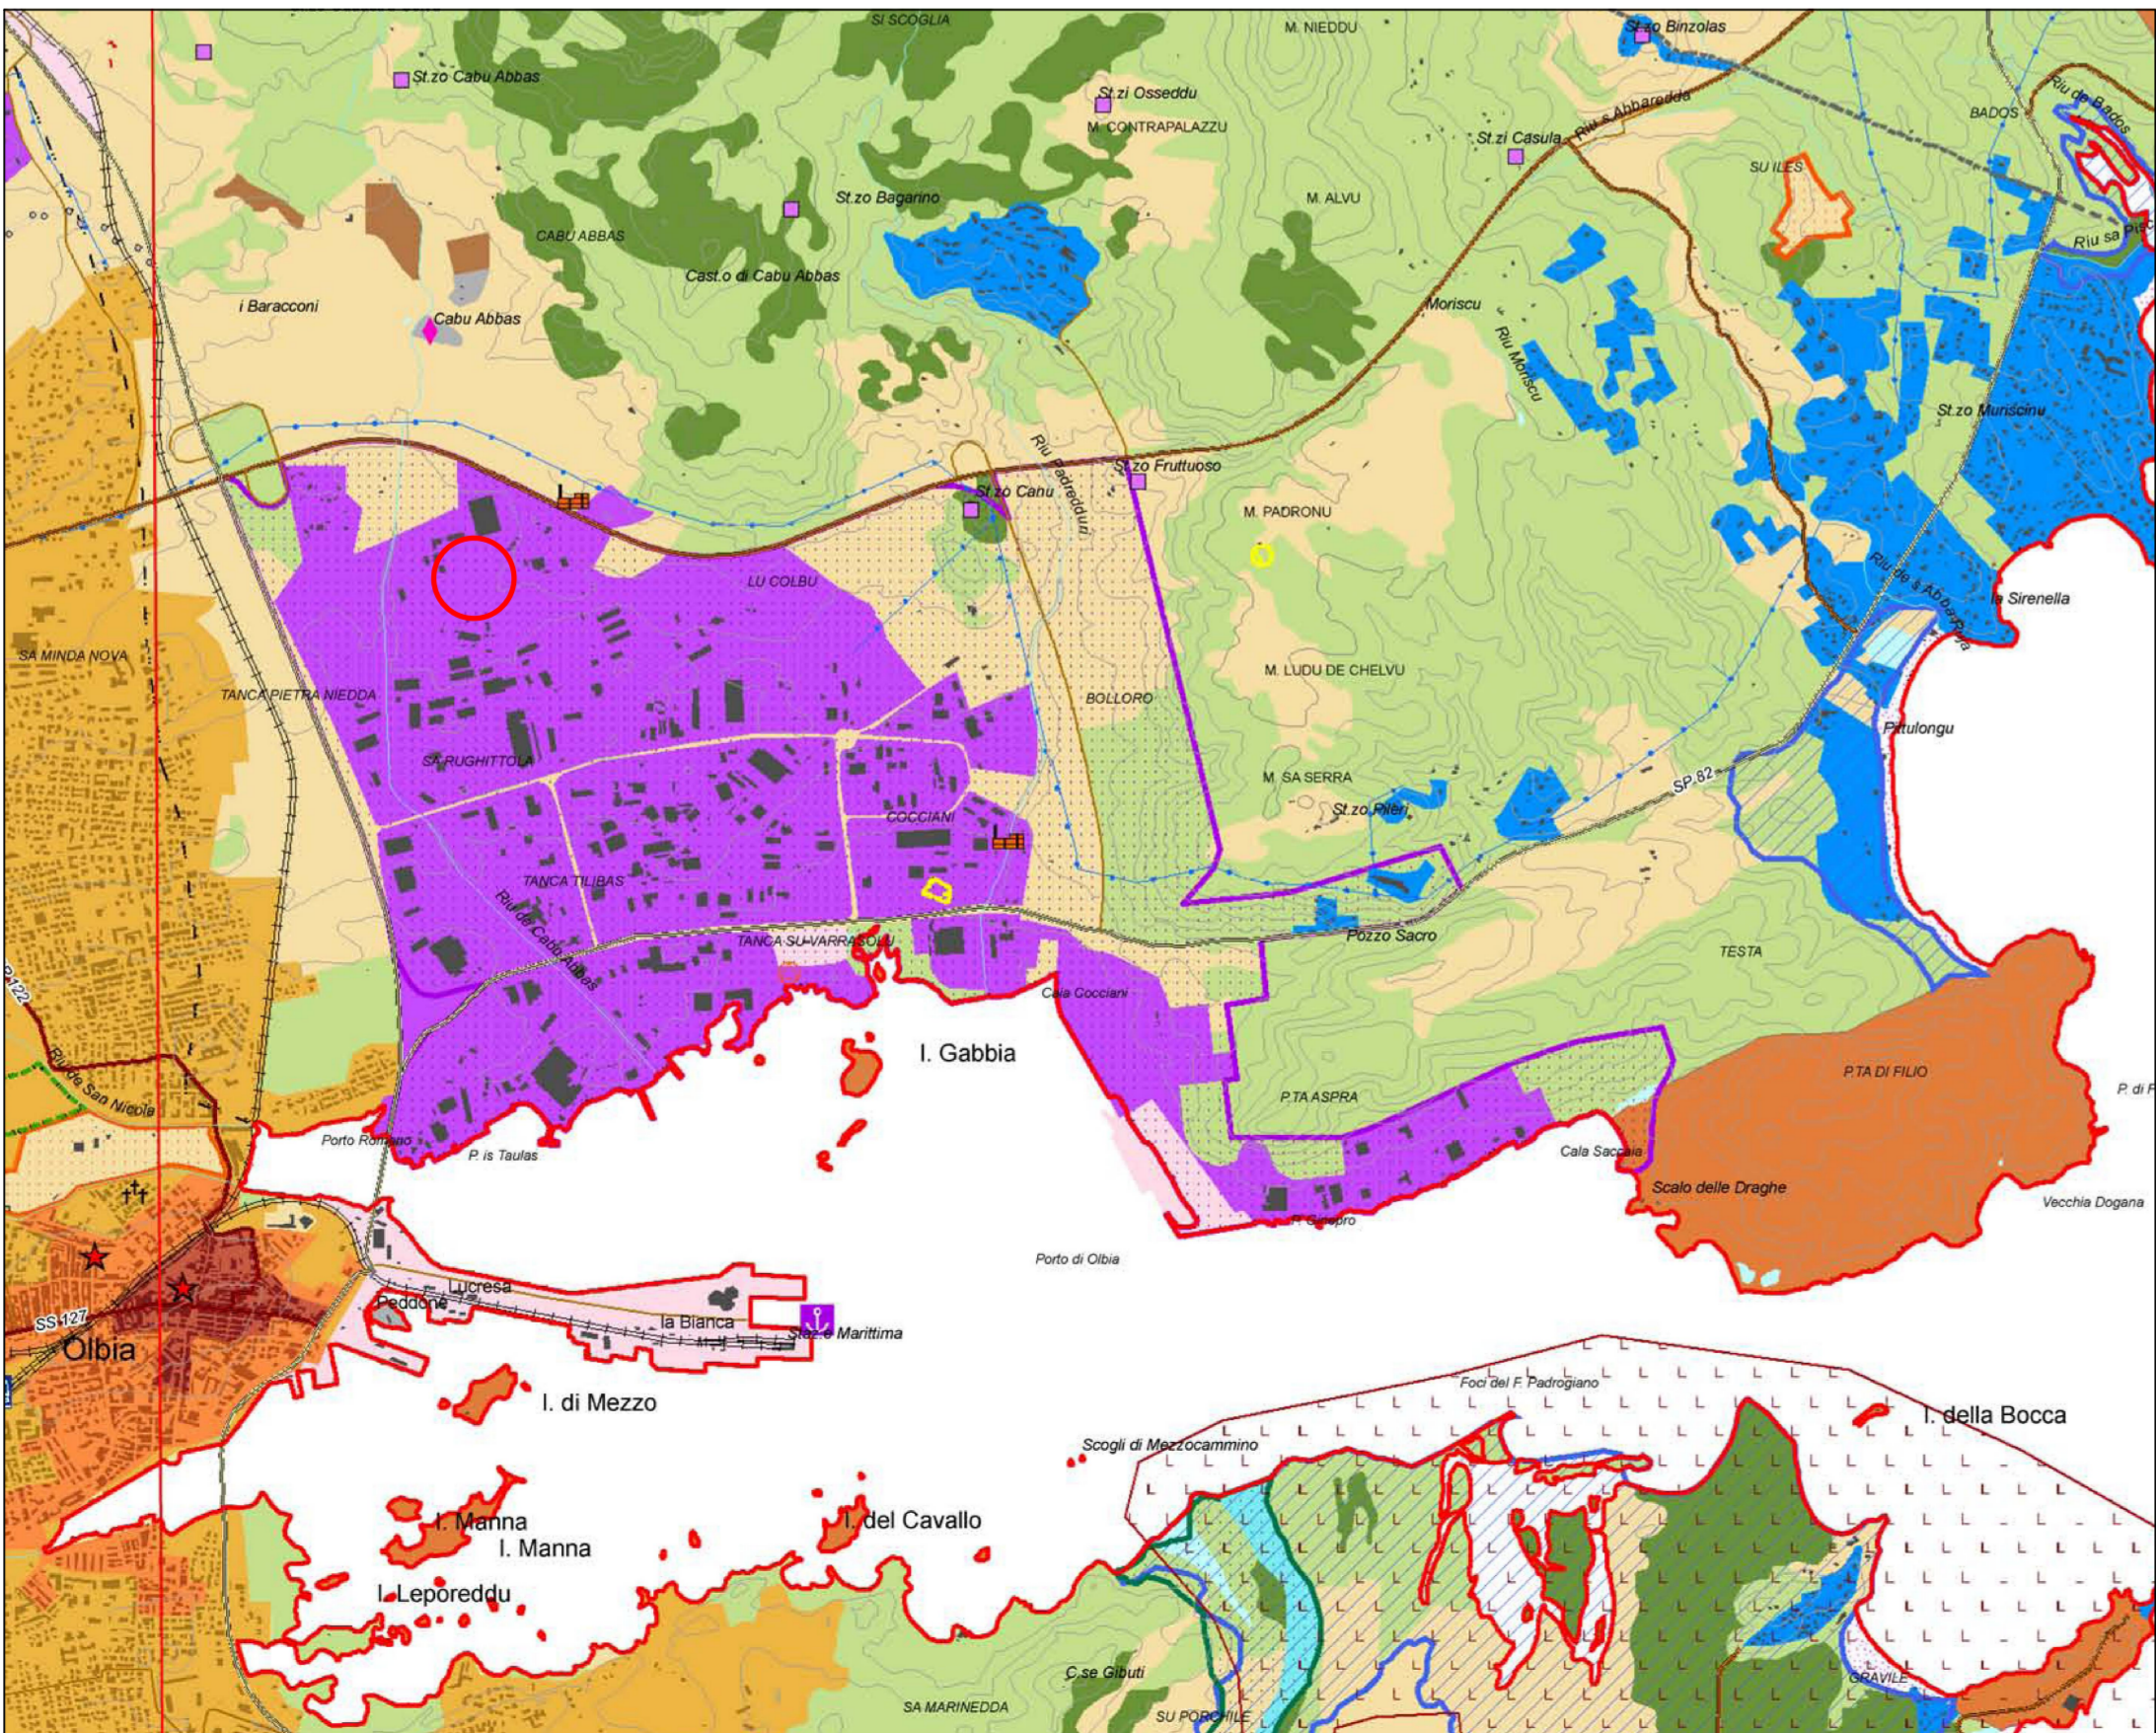

INQUADRAMENTO SU ORTOFOTO



INQUADRAMENTO CATASTALE
FOGLIO 31 - MAPPALI 4910 - 4911 - 4989
Scala 1:2000



COMUNE DI OLBIA

PROVINCIA DI SS Z.O. OLBIA TEMPIO

Progetto di variante non sostanziale, relativo all'aggiornamento del layout d'impianto al Decreto 127/2024 "End of waste inerti" - precedentemente autorizzato tramite procedura ordinaria ai sensi dell'art.208 del D.Lgs. 152/06 nella z.i. del comune di Olbia - Provincia di Sassari - Zona Omogenea Olbia Tempio.

TAVOLA

1

ELABORATO

INQUADRAMENTO CARTOGRAFICO

SCALA

VARIE

PROGETTISTI

Ing. Fabio Molinari

LA PROPRIETA'

DITTA MANDRAS AMEDEO PIETRO

RIPRESA APPALTRICE

APPROVAZIONI

APPROVAZIONI

SM INGENNERIA

Studio Tecnico Ing. Fabio Molinari - Via Lantfranco 4 Olbia (SS)
Tel. 0785/1840501 - mail: sm.ingenneria@gmail.com

DATA

MARZO 2025

ARCHIVIO

FILE

AGGIORNAMENTI

Revisione

Data

Descrizione

Questo documento non può essere riprodotto, ripubblicato o pubblicato in tutto o in parte senza il consenso scritto del progettista (sm. 22/04/17 n° 52 - Art. 2078 e seg. Cod. Civile)