COMUNE DI OLBIA

PROVINCIA DI SS Z.O. OLBIA TEMPIO

Progetto di variante non sostanziale, relativo all'aggiornamento del layout d'impianto al Decreto 127/2024 "End of waste inerti" , precedentemente autorizzato tramite procedura ordinaria ai sensi dell'art.208 del D.Lgs. 152/06 nella z.i. del comune di Olbia - Provincia di Sassari - Zona Omogenea Olbia Tempio.

TAVOLA	ELABORATO	SCALA
2	PLANIMETRIA IMPIANTO STATO DI VARIANTE	1 : 200

PROGETTISTI: Ing. Fabio Molinari

LA PROPRIETA': DITTA MANDRAS AMEDEO PIETRO

IMPRESA APPALTATRICE:

APPROVAZIONI:

APPROVAZIONI:

SM INGEGNERIA
Studio Tecnico Ing. Fabio MOLINARI Via Lanfranco 4 Olbia (SS)
Tel. 0789/1840810 - email: ing.molinarifabio@gmail.com

DATA: MARZO 2025 | ARCHIVIO: | FILE:

AGGIORNAMENTI	Revisione	Data	Descrizione

Questo documento non può essere copiato, riprodotto o pubblicato in tutto o in parte senza il consenso scritto del progettista (Lgs. 22/04/41 n° 941 - Art. 2575 e seg. Cod. Civile)

PLANIMETRIA DI VARIANTE DELL'IMPIANTO

- AREE ARBORATE SU DUE FILE CON ALTEZZA MINIMA DI 1,5 M
- CANALETTA DI RACCOLTA DELLE ACQUE METEORICHE
- STRUTTURE EDILIZIE PRESISTENTI
- AREA COPERTA DA SISTEMA DI ABBATTIMENTO POLVERI CON VAPORIZZAZIONE E CANNONE SPARA-ACQUA
- IMPIANTO DI VAGLIATURA E FRANTUMAZIONE DOTATO DI ABBATTIMENTO POLVERI

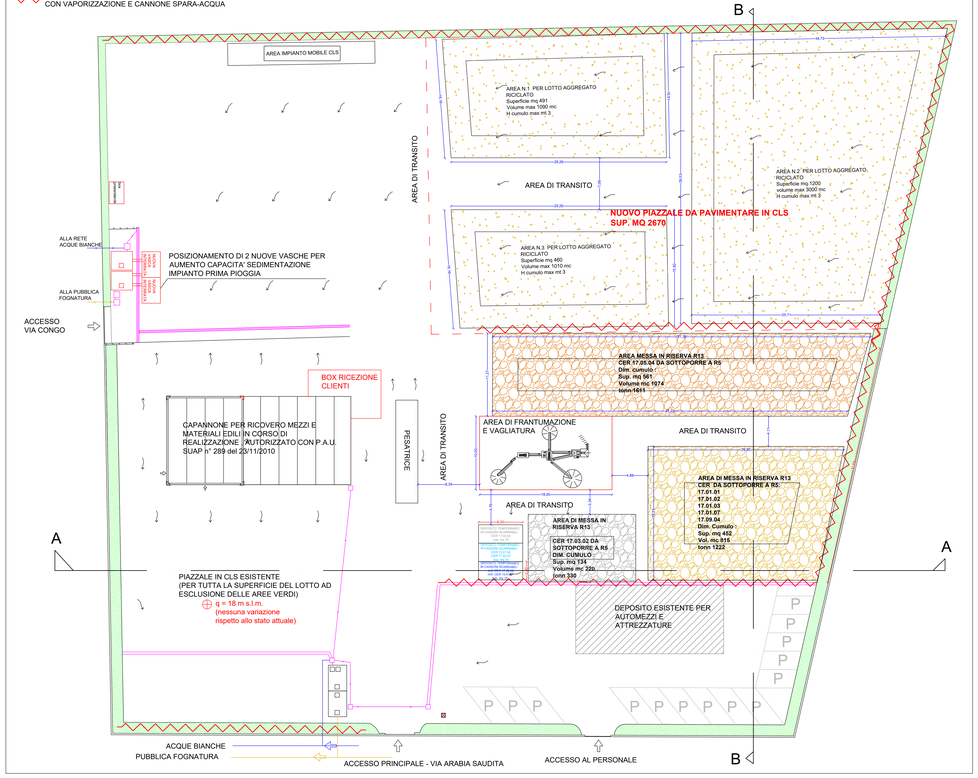

PROSPETTO DA VIA ARABIA SAUDITA

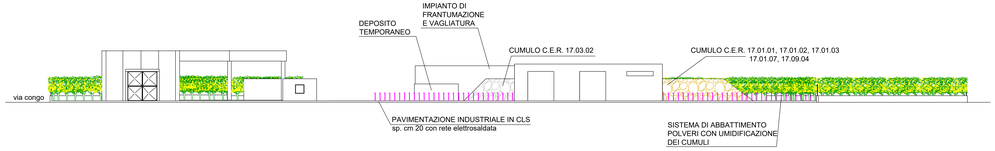

SEZIONE B - B

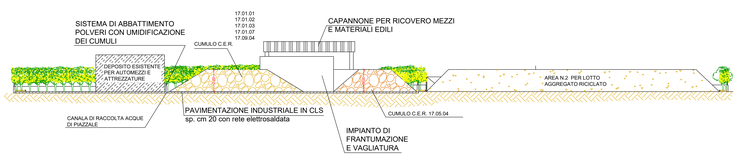

PARTICOLARE PAVIMENTAZIONE
Scala 1:20

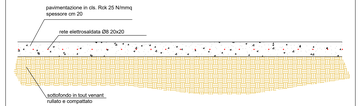
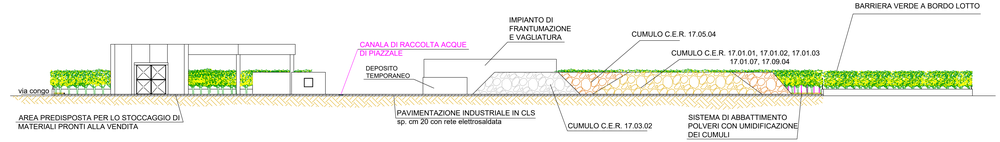
SEZIONE A - A